
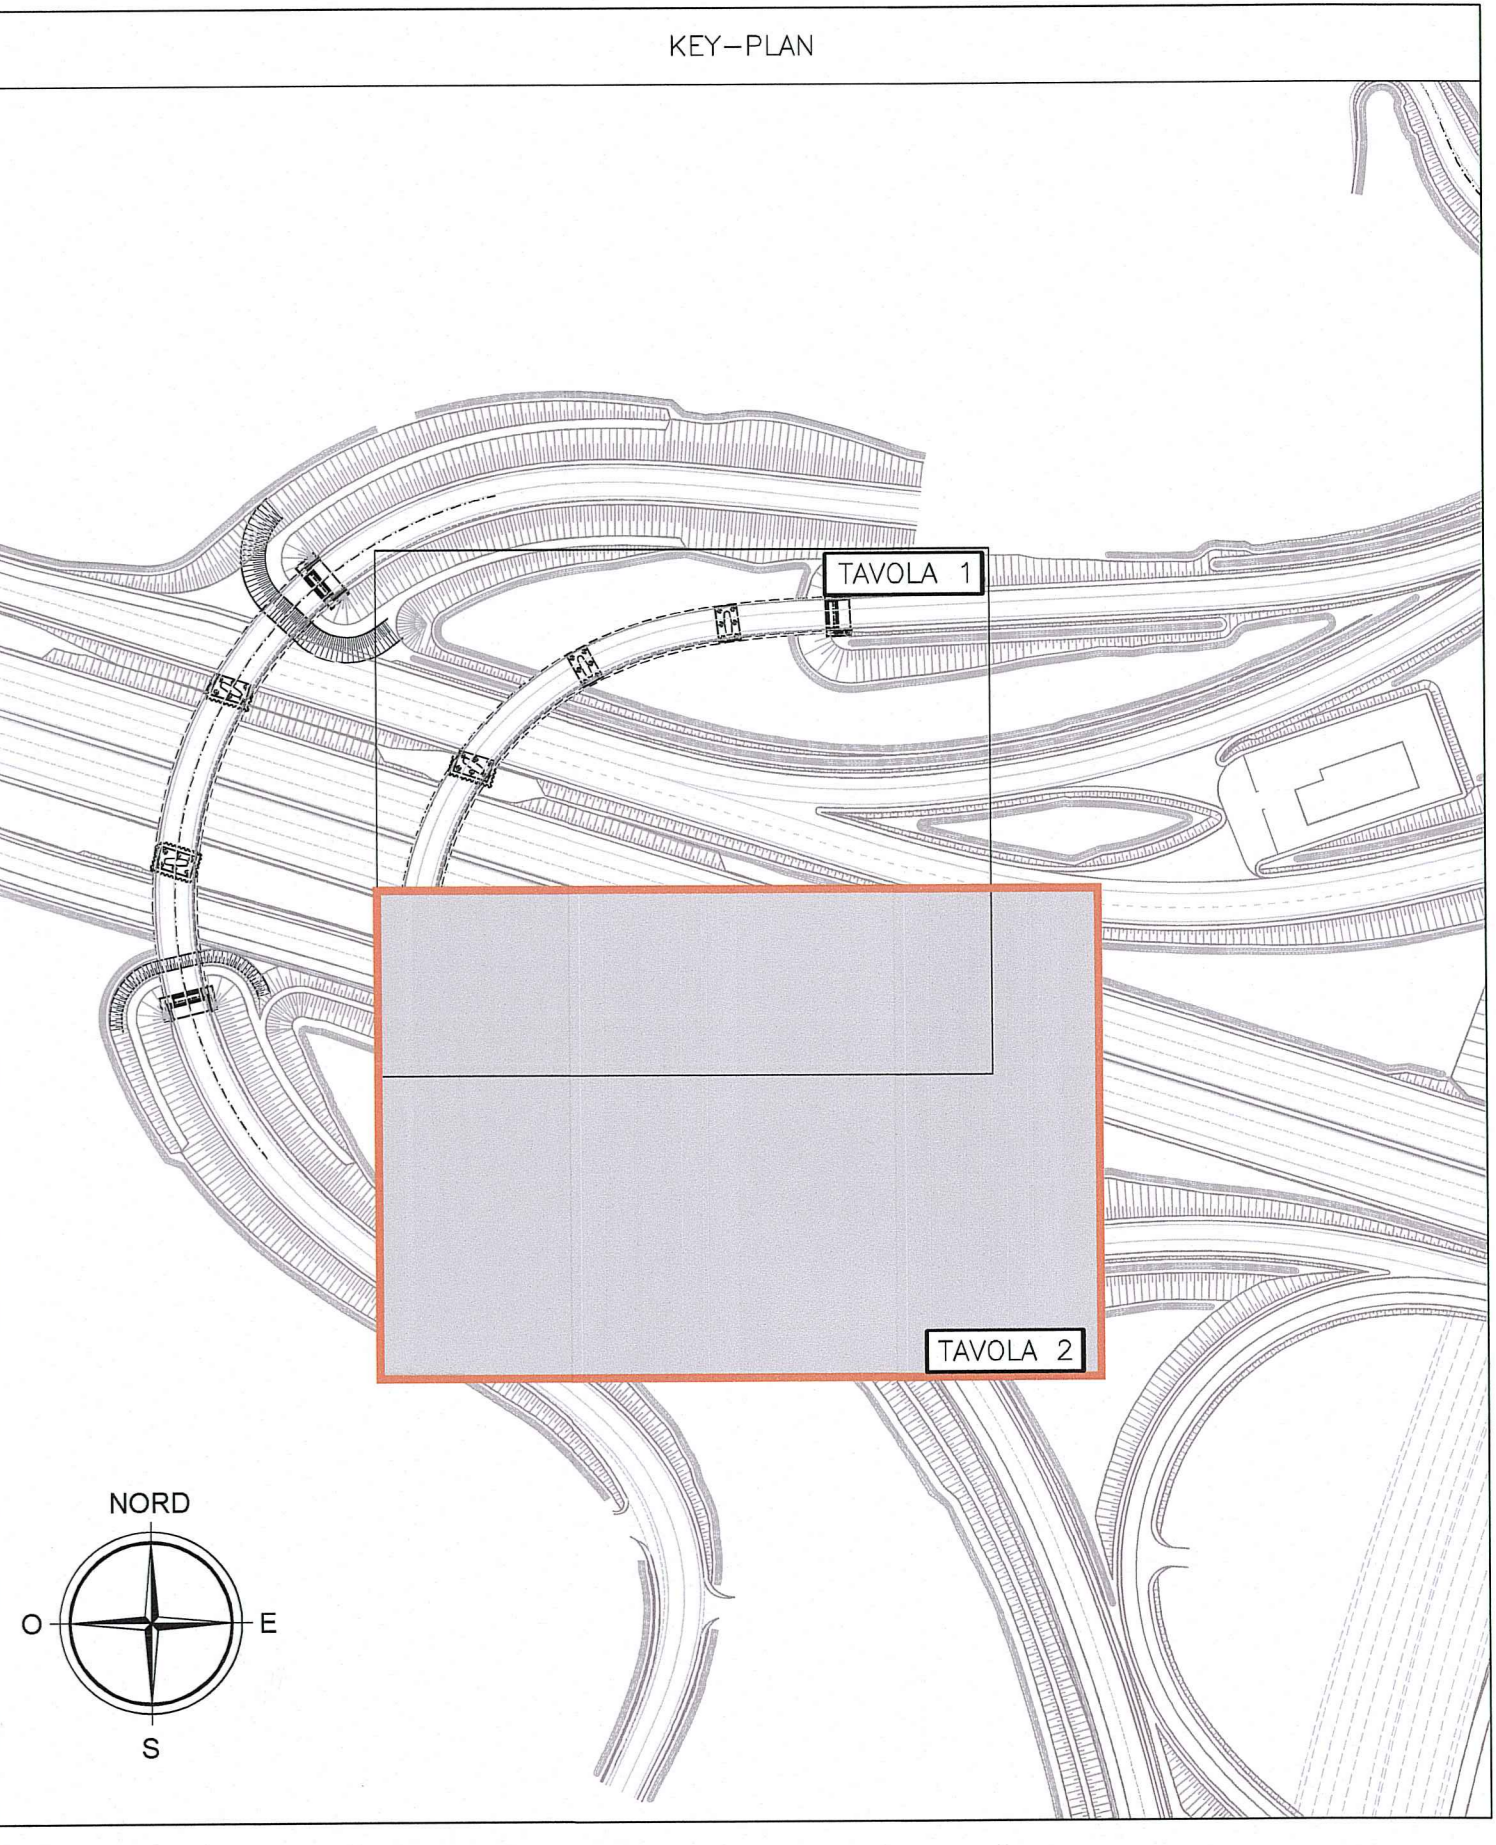


- CONFINI COMUNALI
- ===== VIABILITA' IN PROGETTO
- INTERFERENZE LINEARI**
- EAT - LINEA ELETTRICA AT
- EMT - LINEA ELETTRICA MT
- EBT - LINEA ELETTRICA BT
- TLC - LINEA TELEFONICA
- FOT - FIBRE OTTICHE
- GAP - GASDOTTO AP
- GMP - GASDOTTO MP
- GBP - GASDOTTO BP
- FOP - FOGNATURA IN PRESSIONE
- FOG - FOGNATURA A GRAVITA'
- ACP - ACQUEDOTTO IN PRESSIONE
- ACG - ACQUEDOTTO A GRAVITA'
- OLE - OLEDDOTTO
- ILL - ILLUMINAZIONE PUBBLICA
- EBP - LINEA ELETTRICA BT

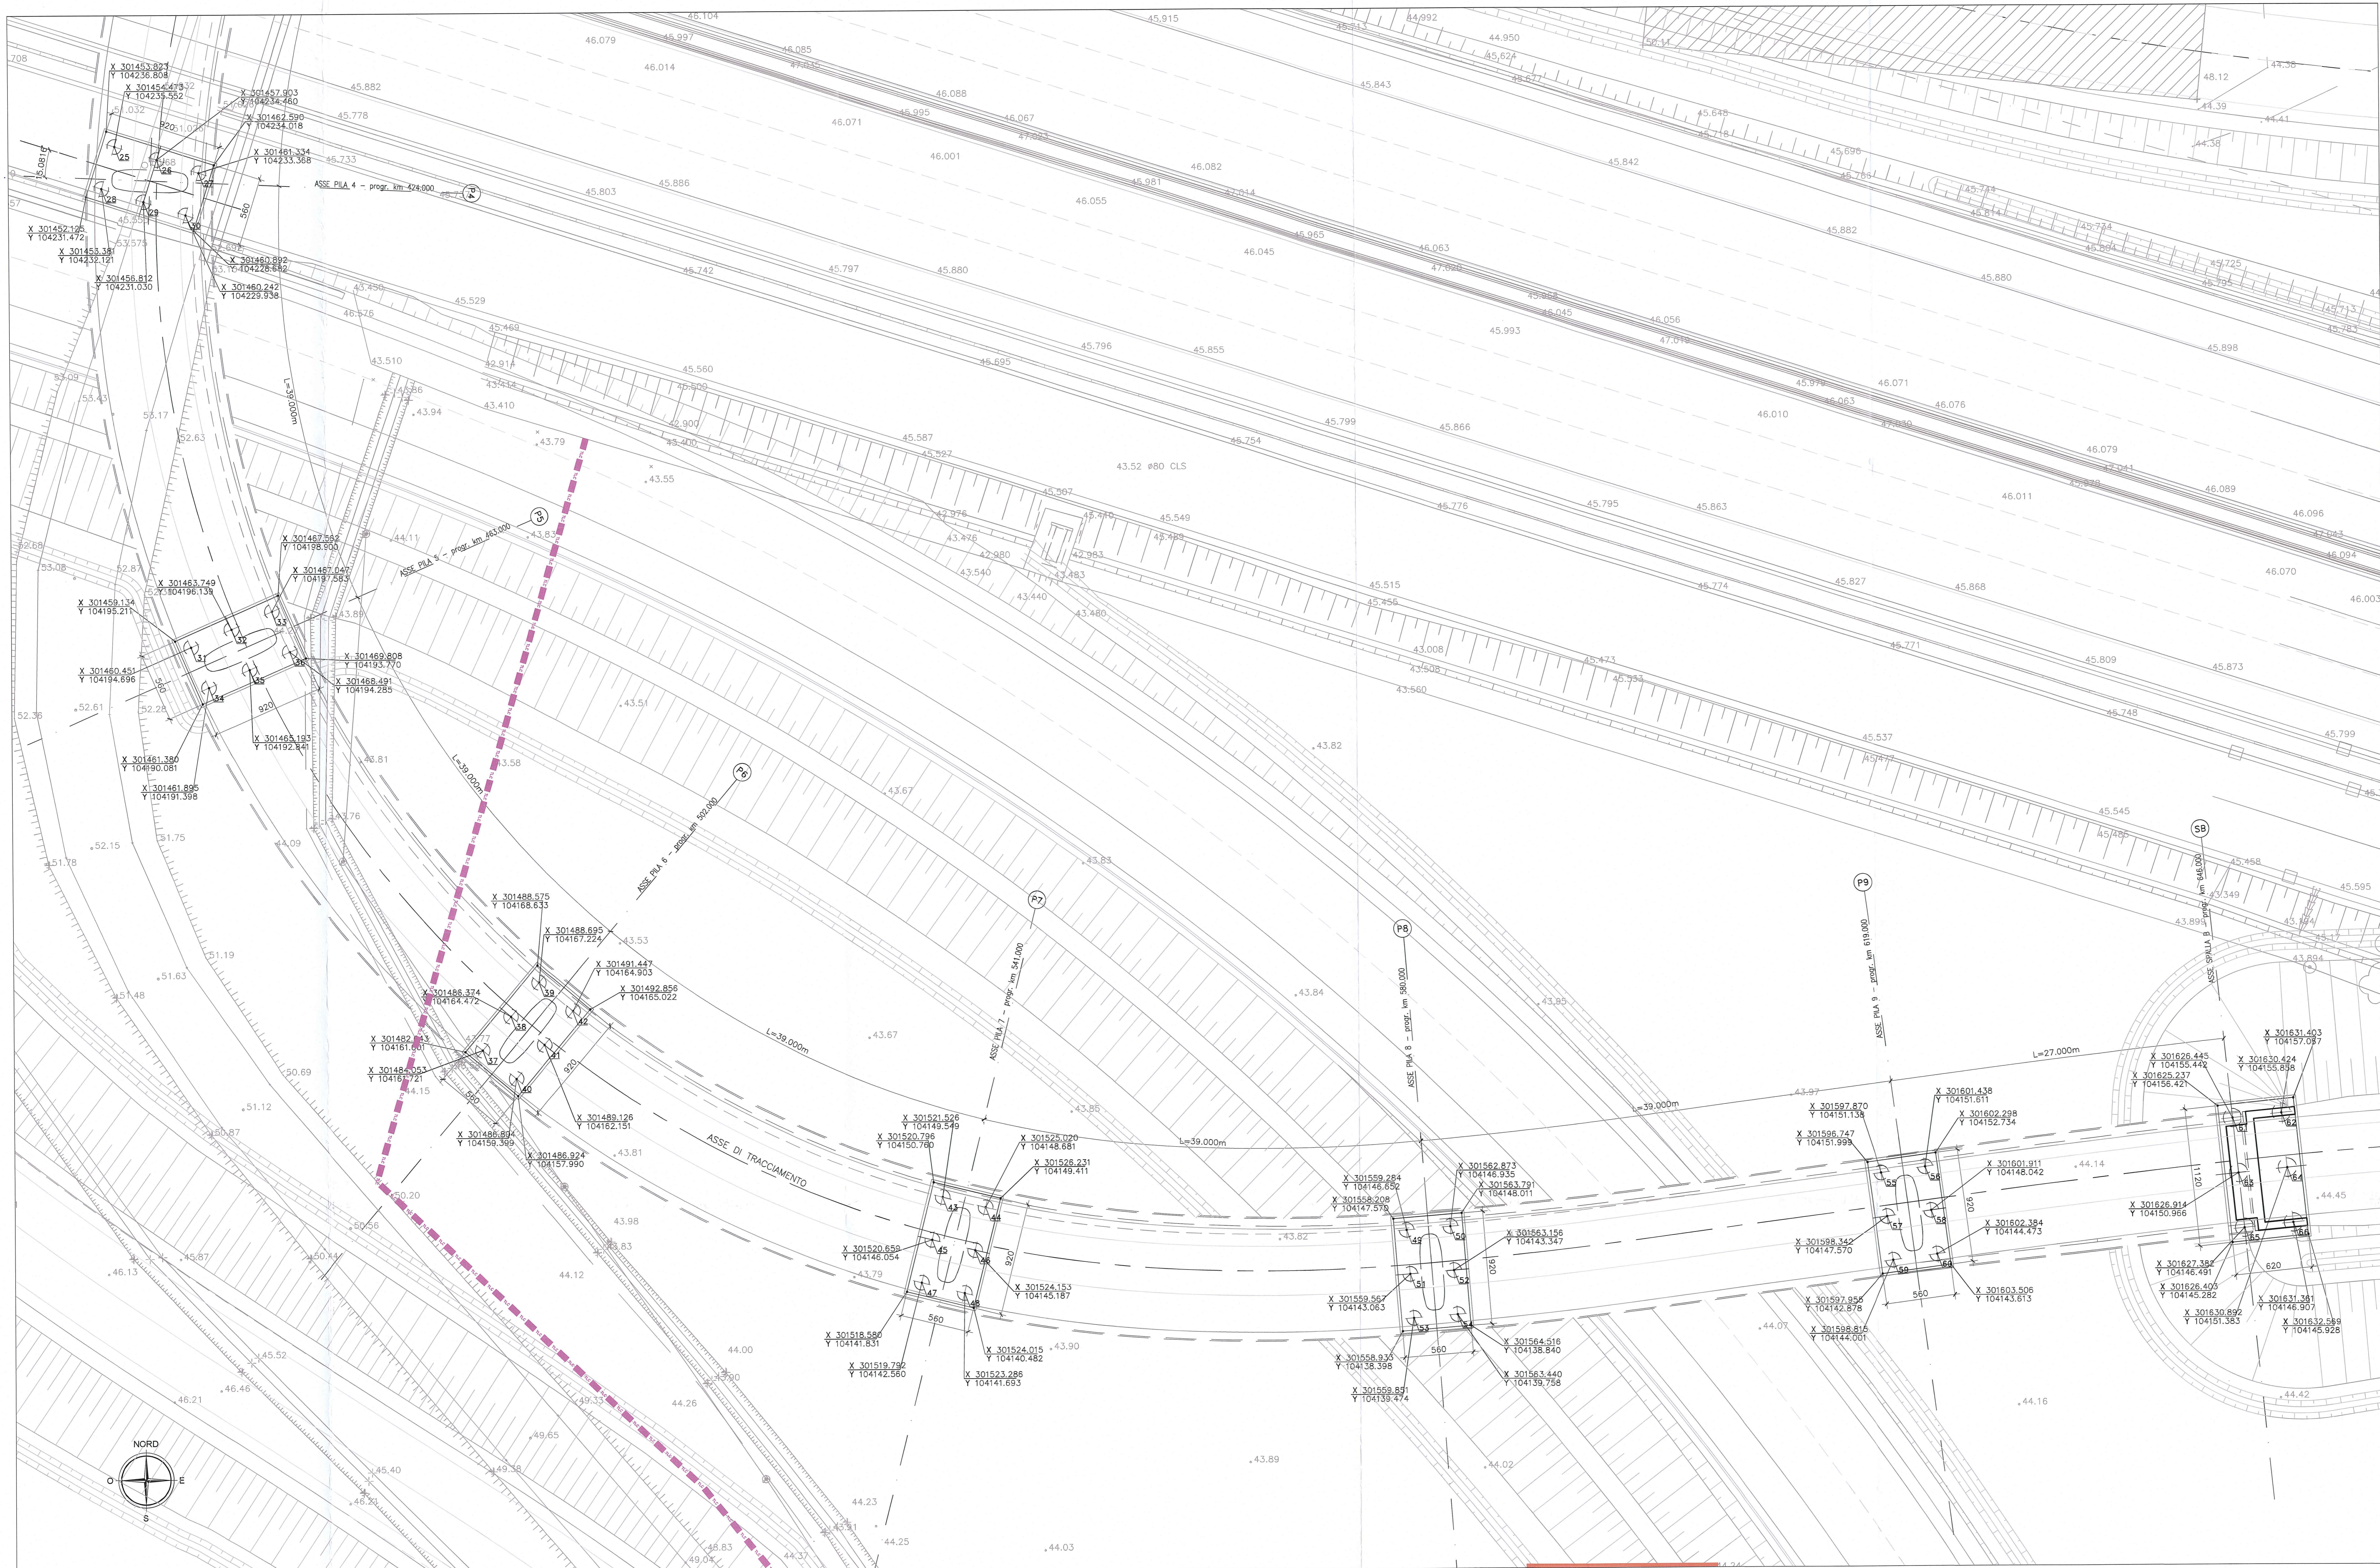

Autocomerale della CISA S.p.A.  
Via Combaro 26/A - Frazione Ponte Taro - 43015 NOCETO (PR)

**PIZZAROTTI**  
FONDATA NEL 1919

**PROGETTO ESECUTIVO**

AUTOSTRADA DELLA CISA A15  
RACCORDO AUTOSTRADALE A15/A22  
CORRIDOIO PLURIMODALE TIRRENO-BRENNERO  
RACCORDO AUTOSTRADALE FRA L'AUTOSTRADA DELLA CISA-FONTEVIVO (PR)  
E L'AUTOSTRADA DEL BRENNERO-NOGAOLE ROCCA (VR). I LOTTO.

C.U.F. G6180400060008 | C.I.G. 307068161E

Il Direttore Tecnico: *Don. Luca Santanelli*

Il Geologo: N/A

Il Progettista: Ing. Giovanni Capparrotti  
Ordine degli Ingegneri della Provincia di Roma n. A-2726

Il Coordinatore per la Sicurezza in fase di Progettazione: Ing. Giovanni Maria Capparrotti  
Ordine degli Ingegneri della Provincia di Viterbo n. 392

Il Consulente specializzato a cura di: Ing. Pietro Mazzoli  
Impresa Pizzarotti  
Ing. Pietro Mazzoli  
Ordine degli Ingegneri della Provincia di Parma n. 821

Titolo Elaborato: **Asse principale Cavalcava Cavalcava svincolo A1 su A1 (ramo H) Pianta fondazioni - Tav.2/2**

Data Emisione Progetto: 18/03/2014

Scale: 1:200

Identif. Elaborato:	NOE	INDICAZIONE	COOE	OMISSA	LISTA	FOE	ONE	AVVIO	OC	OPERA	NOE	OPERA	NOE	OPERA	NOE	OPERA	NOE	OPERA
			RAAA															

Elaborato: 18/03/2014  
Rev. 01  
Elaborazione Progetto Esecutivo  
DESCRIZIONE REVISIONE  
A. CANTARELLA  
G. PIAZZA  
M. MAZZOLI  
RUBRICHE