

LIVELLETTE
DIFF. DI QUOTA
DISTANZA
PENDENZA

D=-1.075
L=1036.740
P=-0.104%


← LA SPEZIA

TRECASALI →

PROFILO
LONGITUDINALE
CARREGGIATA
SUD - ASSE
PRINCIPALE

TT02
CANALE
TORNINO TUBOLARE
Prog. km 2+636.22 ASSE SUD - (prog. km 2+630.21 ASSE NORD)

SCALA QUOTE 1:100
SCALA DISTANZE 1:1000
QT. RF. 20.000

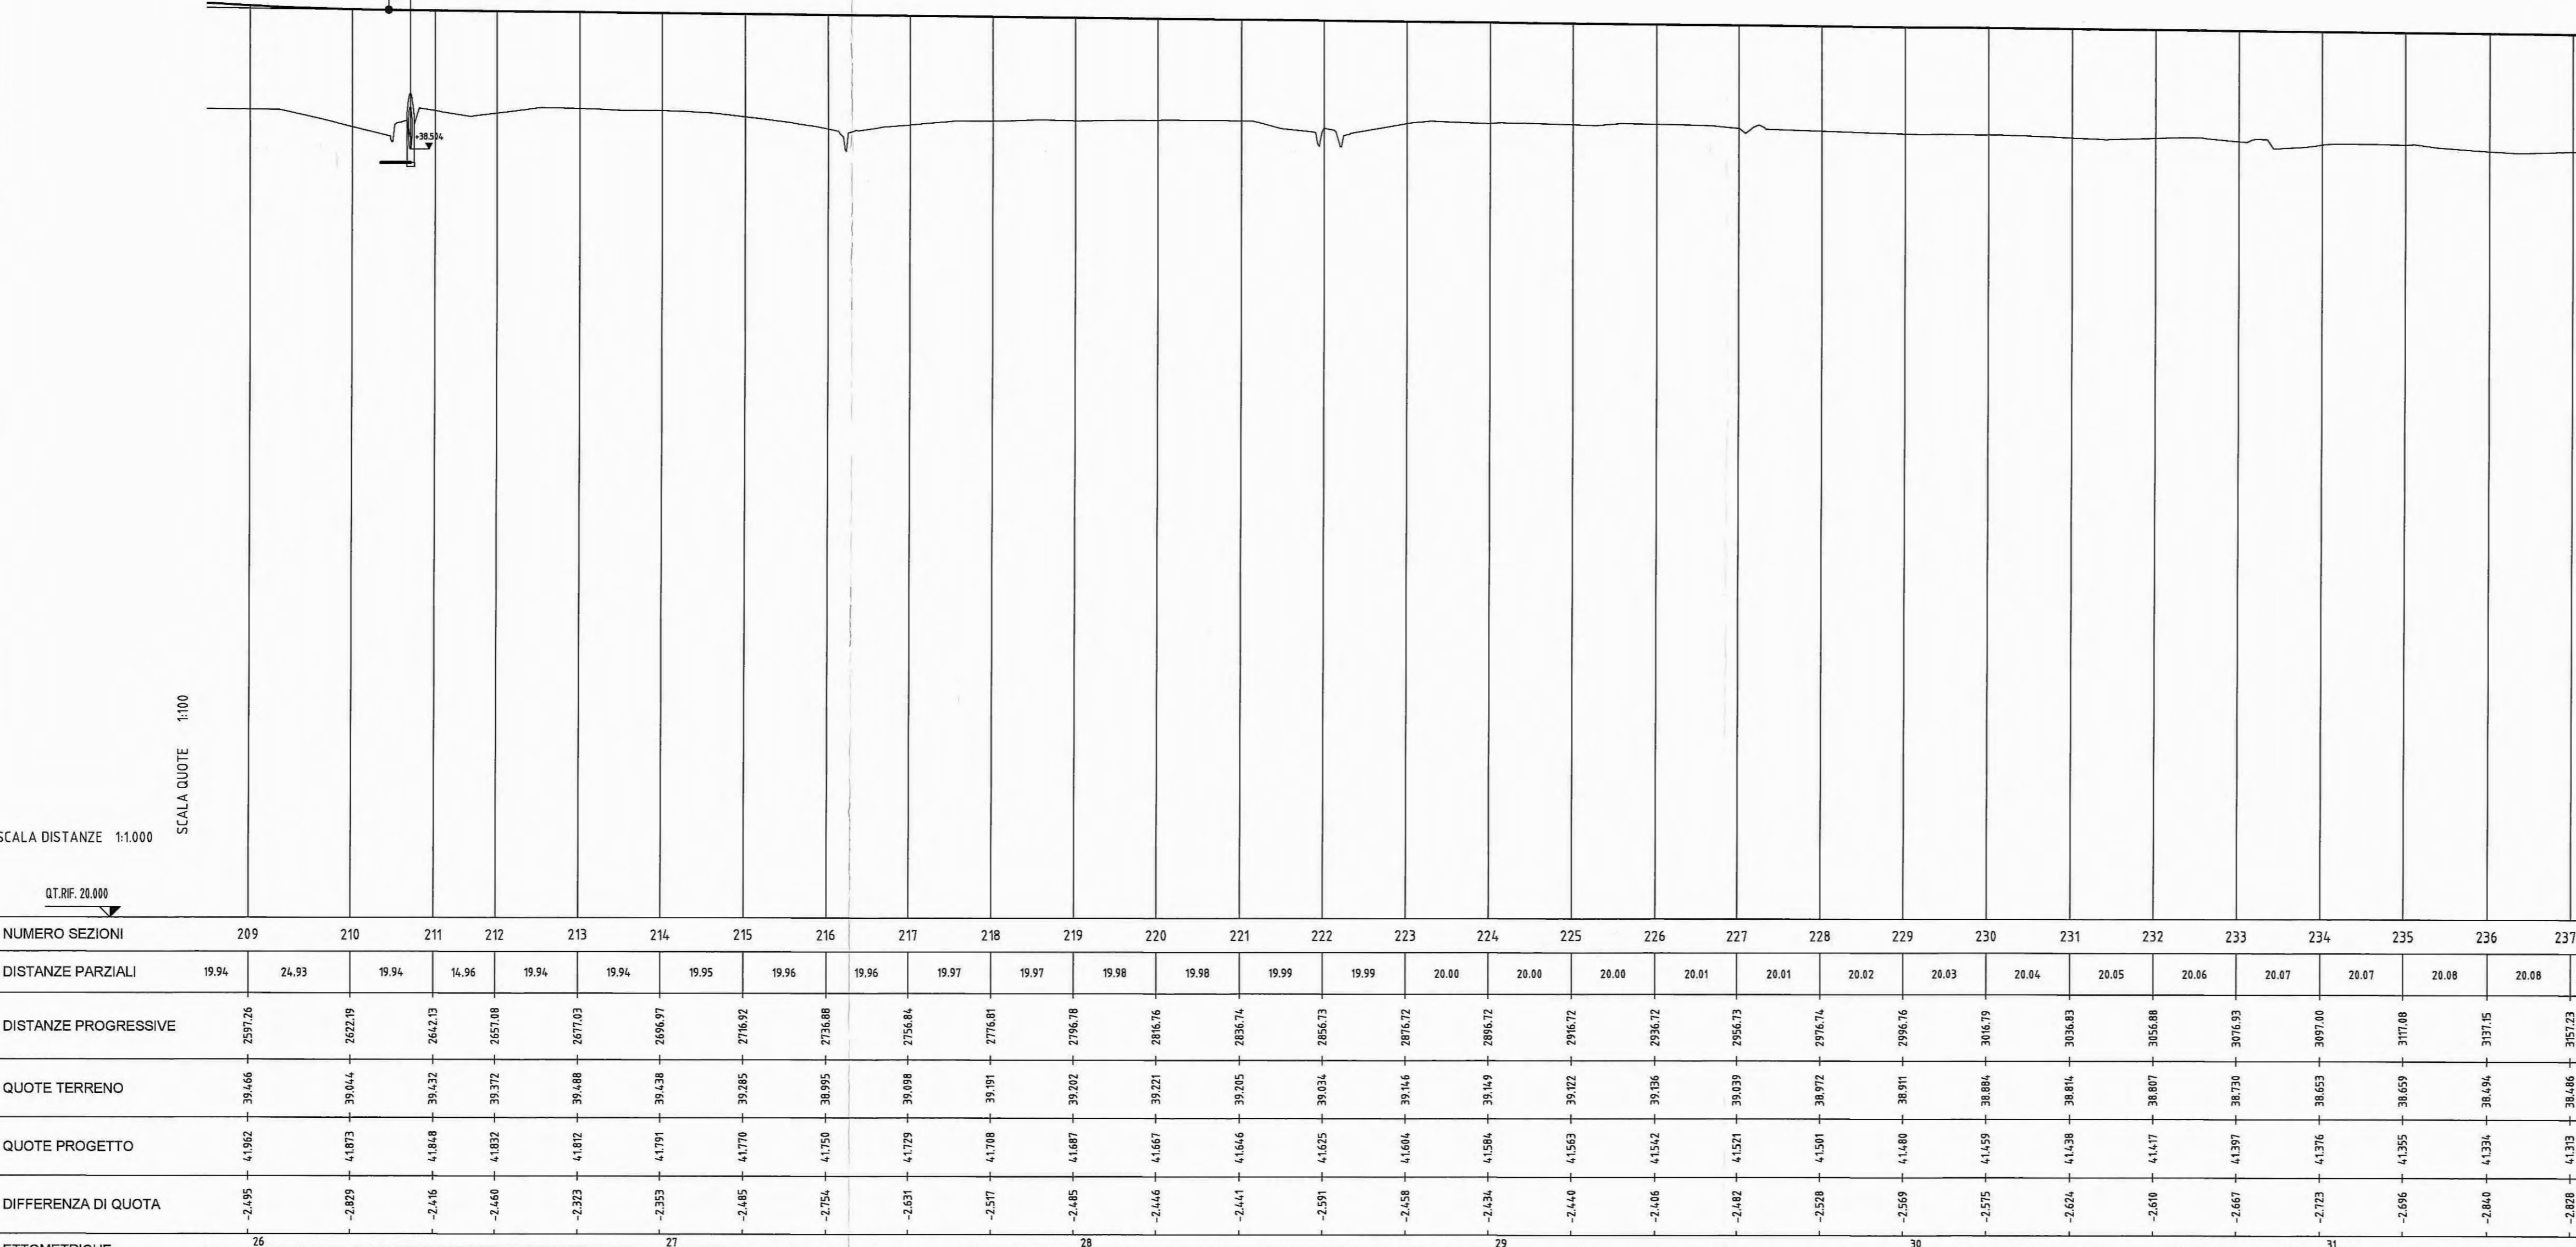

Comittente: **AUTOCAMIONALE DELLA CISA S.p.A.**
Via Camboara 26/A - Frazione Ponte Tarò - 43015 NOCETO (PR)

Impresa Esecutrice: **PIZZAROTTI**
FONDATA NEL 1910

**AUTOSTRADA DELLA CISA A15
RACCORDO AUTOSTRADALE A15/A22
CORRIDOIO PLURIMODALE TIRRENO-BRENNERO
RACCORDO AUTOSTRADALE FRA L'AUTOSTRADA DELLA CISA-FONTEVEVIO (PR)
E L'AUTOSTRADA DEL BRENNERO-NOGAROLE ROCCA (VR). I LOTTO.**
C.U.P. G61B04000060008 C.I.G. 307068161E

PROGETTO ESECUTIVO

AUTOCAMIONALE DELLA CISA S.p.A.
Il Direttore Tecnico: *[Signature]* Il Responsabile del Procedimento: *[Signature]* Il Presidente: *[Signature]*

IMPRESA PIZZAROTTI & C. S.p.A.
Il Direttore Tecnico: *[Signature]* **Ing. Luca Bondanelli**

Il Progetto: NA

PROGETTAZIONE DI: **PIZZAROTTI**
FONDATA NEL 1910

A.T.I.: **idresse** **ROKSOUL** **VIA**

Il Progettista: **Ing. Fabio Negrilli**
Ordine degli Ingegneri della Provincia di Palermo n. 3581

Coordinatore per la Sicurezza in Fase di Progettazione: **Ing. Giovanni Maria Cepparotti**
Ordine degli Ingegneri della Provincia di Viterbo n. 392

Consulenza specialistica a cura di: **NA**

Progettista: **Ing. Pietro Mazzoli**
Ordine degli Ingegneri della Provincia di Parma n. 821

Titolo Elaborato: **Asse principale
Corpo Autostradale**
Corpo autostradale da sp. nord ponte fiume Tarò (km 2+371,62) al casello Trecasali (km 7+150,00)
Profilo longitudinale di progetto - Asse sud - Tav. 2/9

Data Emissione Progetto: 18/03/2014
Scala: 1000/100

Identif. Elaborato:

N.RO IDENTIFICATIVO	COND. COMMESSA	LOTTO	FASE	ENTE	AMBITO	CAL. OPERA	N.RO OPERA	PARTE OPERA	TIPO DOC.	N.RO PROJ. DOC.	REVISIONE
	RAAA	1	E	I	AP	AT	02	G	PR	011	A

Rev. Data DESCRIZIONE REVISIONE

A	18/03/2014	RIEMMISSIONE PROGETTO ESECUTIVO	A. ZANELLATO	F. NIGRELLI	MAZZOLI
Rev.	Data	DESCRIZIONE REVISIONE	Redatto	Controllato	Approvato