

LIVELLETTE  
DIFF. DI QUOTA  
Distanza  
Pendenza

WBS GS.01  
PONTE sul Fiume TARO - L= 1935,60m - DIREZIONE Trecasali


D=-0,976  
L=1710,245  
P=-0,057%

← LA SPEZIA

TRECASALI →

GS01  
PONTE SUL FIUME TARO  
L=1935,60m DIREZIONE TRECASALI  
Progr. km 0+464,755 a Progr. km 2+397,486 ASSE SUD  
(Progr. km 0+459,970 a Progr. km 2+393,100 ASSE NORD)

PROFILO  
LONGITUDINALE  
CARREGGIATA  
SUD - ASSE  
PRINCIPALE

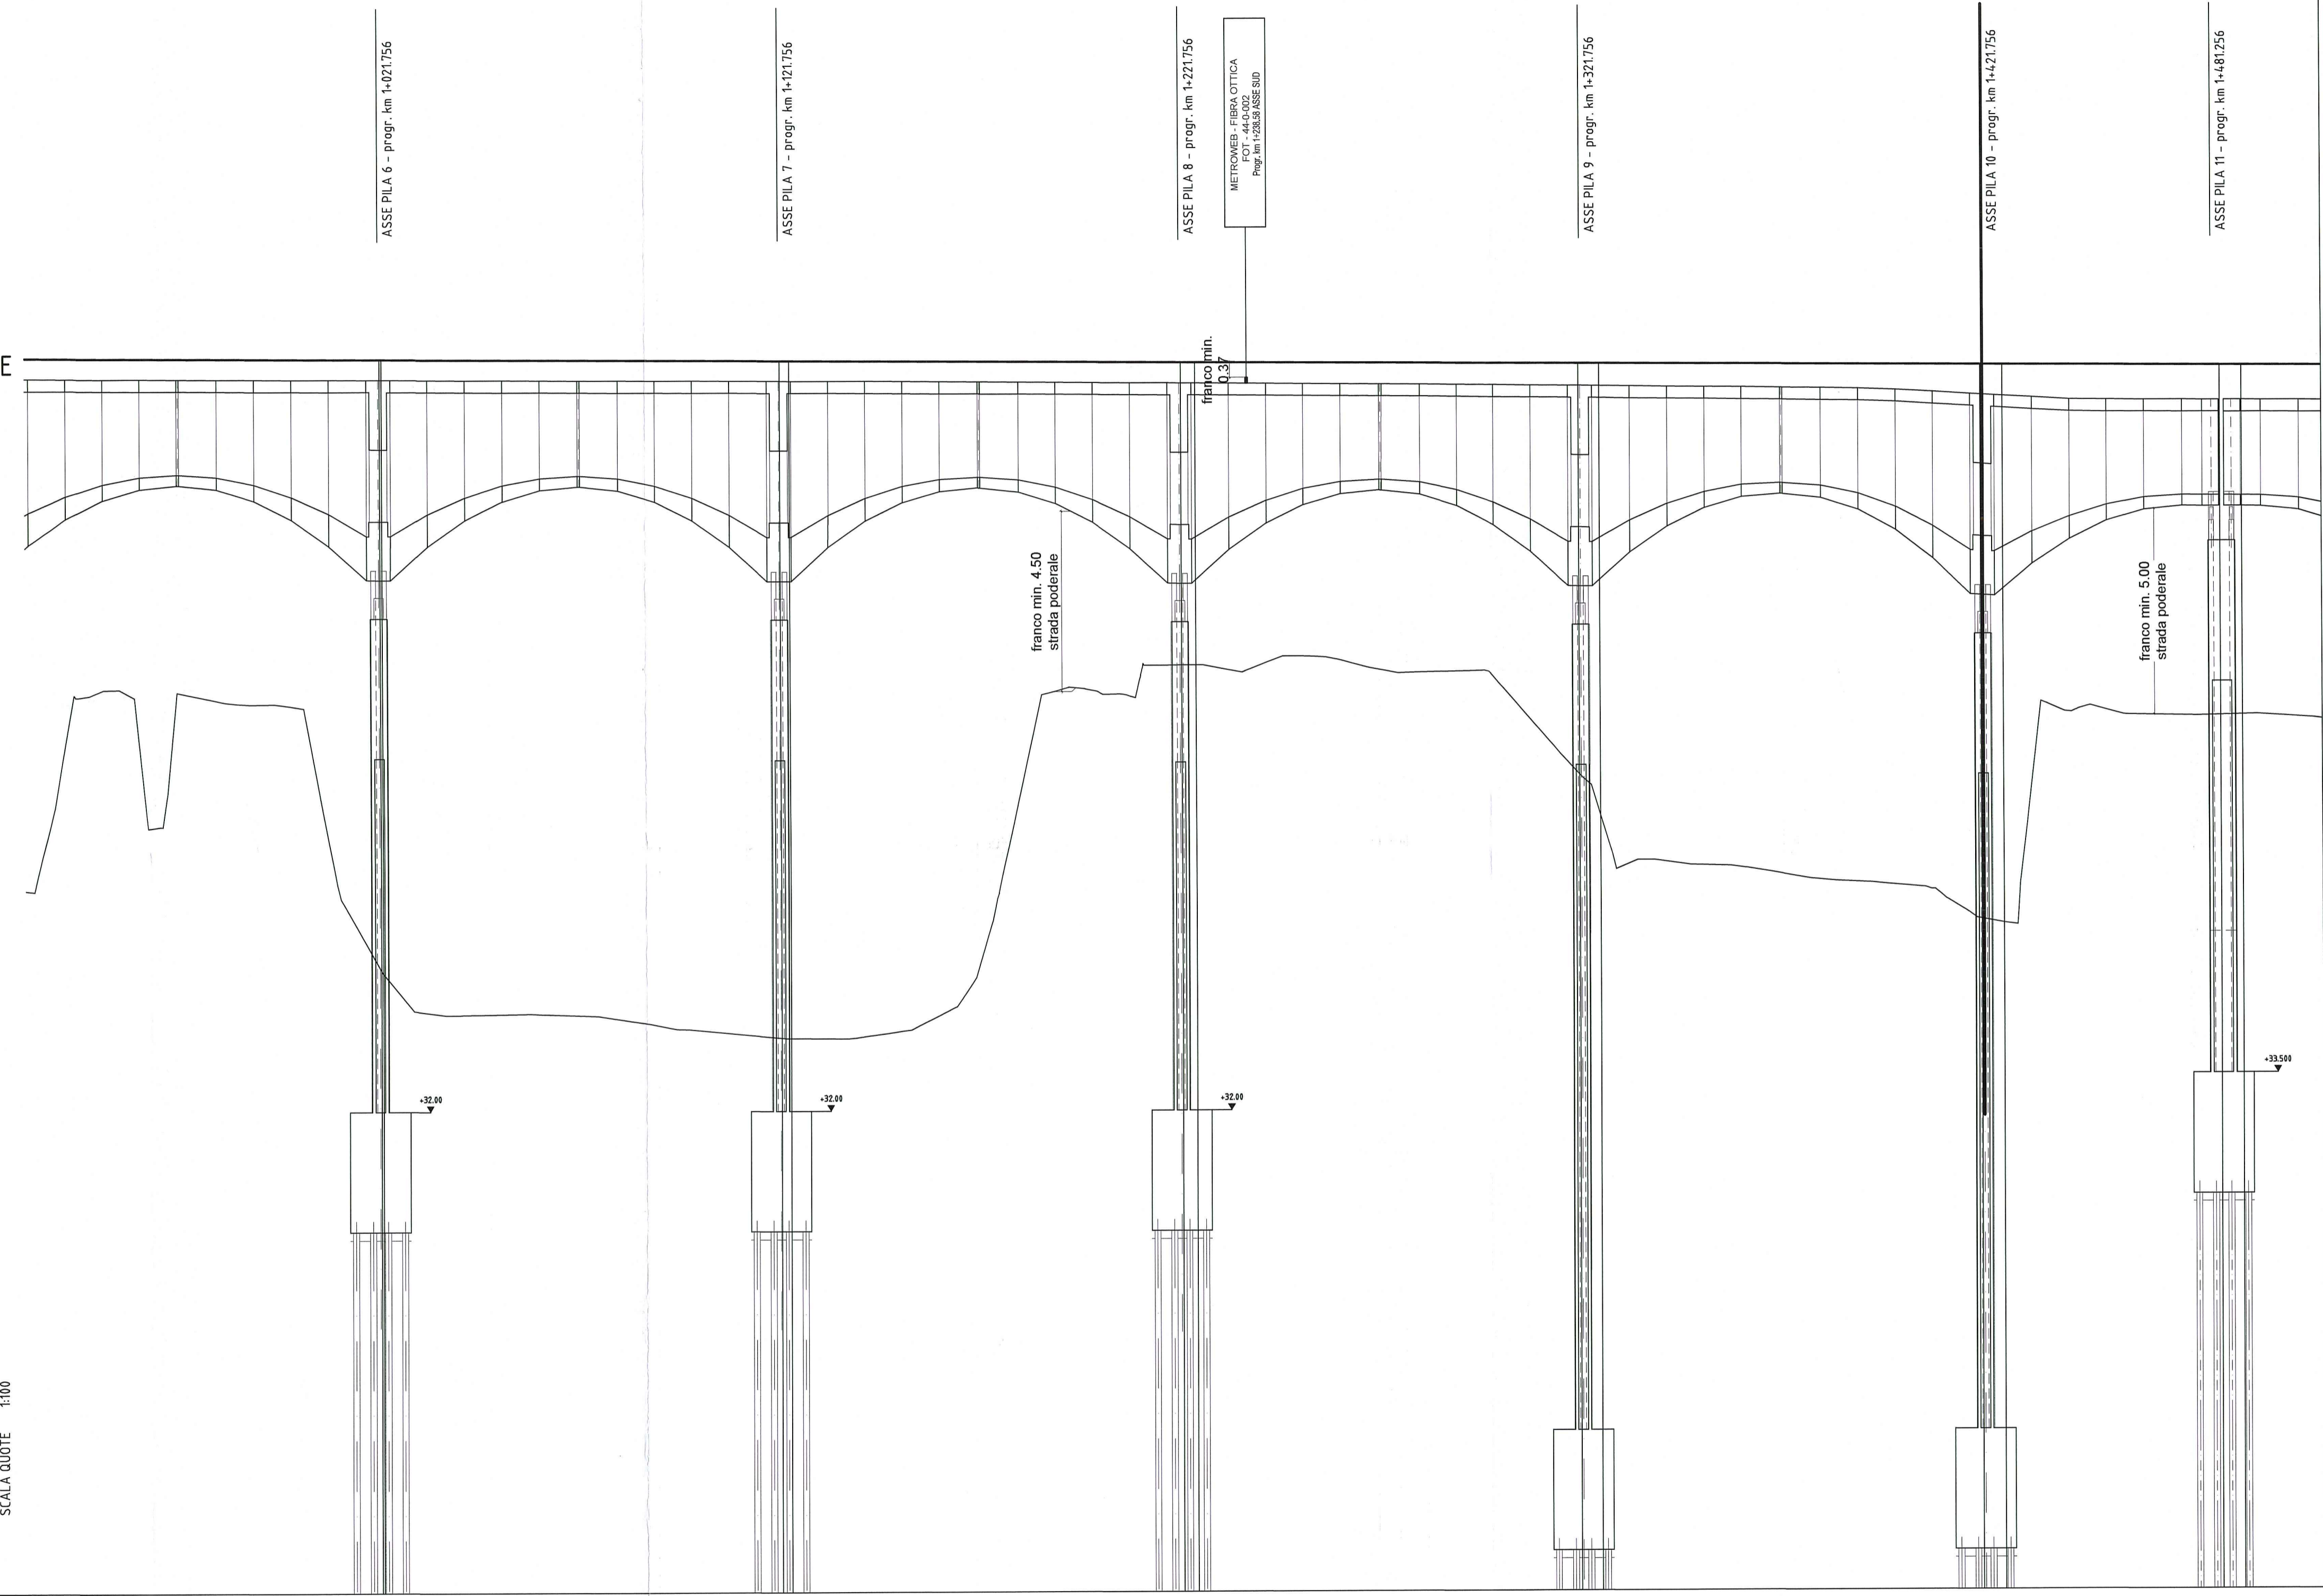

SCALA QUOTE 1:100  
SCALA DISTANZE 1:1.000  
QT.RIF. 20,000

NUMERO SEZIONI	165	166	167	168	169	170	171	172	173	174	175	176
DISTANZE PARZIALI	99,89		99,40		97,72		95,63		94,79		54,15	5,38
DISTANZE PROGRESSIVE	1022,89	1022,89	1122,29	1122,29	1220,01	1220,01	1315,64	1315,64	1410,43	1410,43	1464,58	1470,00
QUOTE TERRENO	35,532	35,538	33,806	33,806	43,805	43,807	44,863	39,356	36,716	36,619	41,870	41,8629
QUOTE PROGETTO	50,768	50,770	50,770	50,770	50,655	50,652	50,598	50,595	50,541	50,538	50,507	50,504
DIFFERENZA DI QUOTA	-15,236	-15,232	-16,964	-16,964	-16,848	-16,845	-16,735	-16,739	-13,825	-13,819	-8,627	-8,6075
ETTOMETRICHE												
ANDAMENTO PLANIMETRICO	<p>R=1200,00 L=269,94</p> <p>A=600,00 L=300,00</p>											
ANDAMENTO CIGLI	<p>6,087%      6,087%      dl=-0,108%      2,500%      dl=-0,750%      2,500%</p> <p>-6,087%      -2,500%      -2,500%</p>											

Committente:  
**AUTOCAMIONALE DELLA CISA S.p.A.**  
Via Camboara 26/A - Frazione Ponte Taro - 43015 NOCETO (PR)

Impresa Esecutrice:  
**PIZZAROTTI**  
FONDATA NEL 1910

**AUTOSTRADA DELLA CISA A15  
RACCORDO AUTOSTRADALE A15/A22  
CORRIDOIO PLURIMODALE TIRRENO-BRENNERO  
RACCORDO AUTOSTRADALE FRA L' AUTOSTRADA DELLA CISA-FONTEVIVO (PR)  
E L' AUTOSTRADA DEL BRENNERO-NOGAROLE ROCCA (VR). I LOTTO.**  
C.U.P. G61B0400060008      C.I.G. 307068161E

**PROGETTO ESECUTIVO**

AUTOCAMIONALE DELLA CISA S.p.A.  
Il Direttore TIRE: *[Signature]*      Il Responsabile del Procedimento: *[Signature]*      Il Presidente: *[Signature]*

IMPRESA PIZZAROTTI & C. S.p.A.  
Il Direttore Tecnico: *[Signature]*      Il Geologo: NA

PROGETTAZIONE DI:  
**PIZZAROTTI**  
FONDATA NEL 1910

A.T.I.: **idroesse engineering**      **ROCKSOIL S.p.A.**      **VIA S.p.A.**

Consulenza specialistica a cura di:  
NA      Progettista Responsabile Integrale: **Dott. Ing. PIETRO MAZZOLI**  
Impresa Pizzarotti & C. S.p.A. IMPRESA PIZZAROTTI  
Ing. Pietro Mazzoli      ISCRITTO ORDINE INGEGNERI PARMA n.821

Titolo Elaborato:  
**Asse principale  
Grandi Strutture  
Ponte sul fiume Taro**  
Profilo longitudinale di progetto - Asse sud - Tav. 2/4

Data Emissione Progetto: 18/03/2014  
Scala: 1000/100

Identif. Laboratorio:

NUM. IDENTIFICATIVO	CODICE COMESSA	LOTTO	FASE	ENTE	AMBITO	CAT. OPERA	NUM. OPERA	PARTE OPERA	TIPO DOC.	NUM. PROG. DOC.	REVISIONE
	RAAA	1	E	I	AP	GS	01	G	PR	006	A

Rev. A      25/08/2014      RIEMMISSIONE PROGETTO ESECUTIVO      UGOLINI      MAZZOLI      MAZZOLI  
Data      DESCRIZIONE REVISIONE      Redatto      Controllo      Approvato