

LIVELLETTE
DIFF. DI QUOTA
Distanza
Pendenza


WBS GS.01
PONTE sul Fiume TARO - L= 1935.60m - DIREZIONE Treccasali

← LA SPEZIA

TRECCASALI →

GS01
PONTE SUL FIUME TARO
L=1935.60 m DIREZIONE TRECCASALI
Progr. km 0+464.755 a Progr. km 2+397.486 ASSE SUD
(Progr. km 0+459.970 a Progr. km 2+393.100 ASSE NORD)

PROFILO
LONGITUDINALE
CARREGGIATA
SUD - ASSE
PRINCIPALE

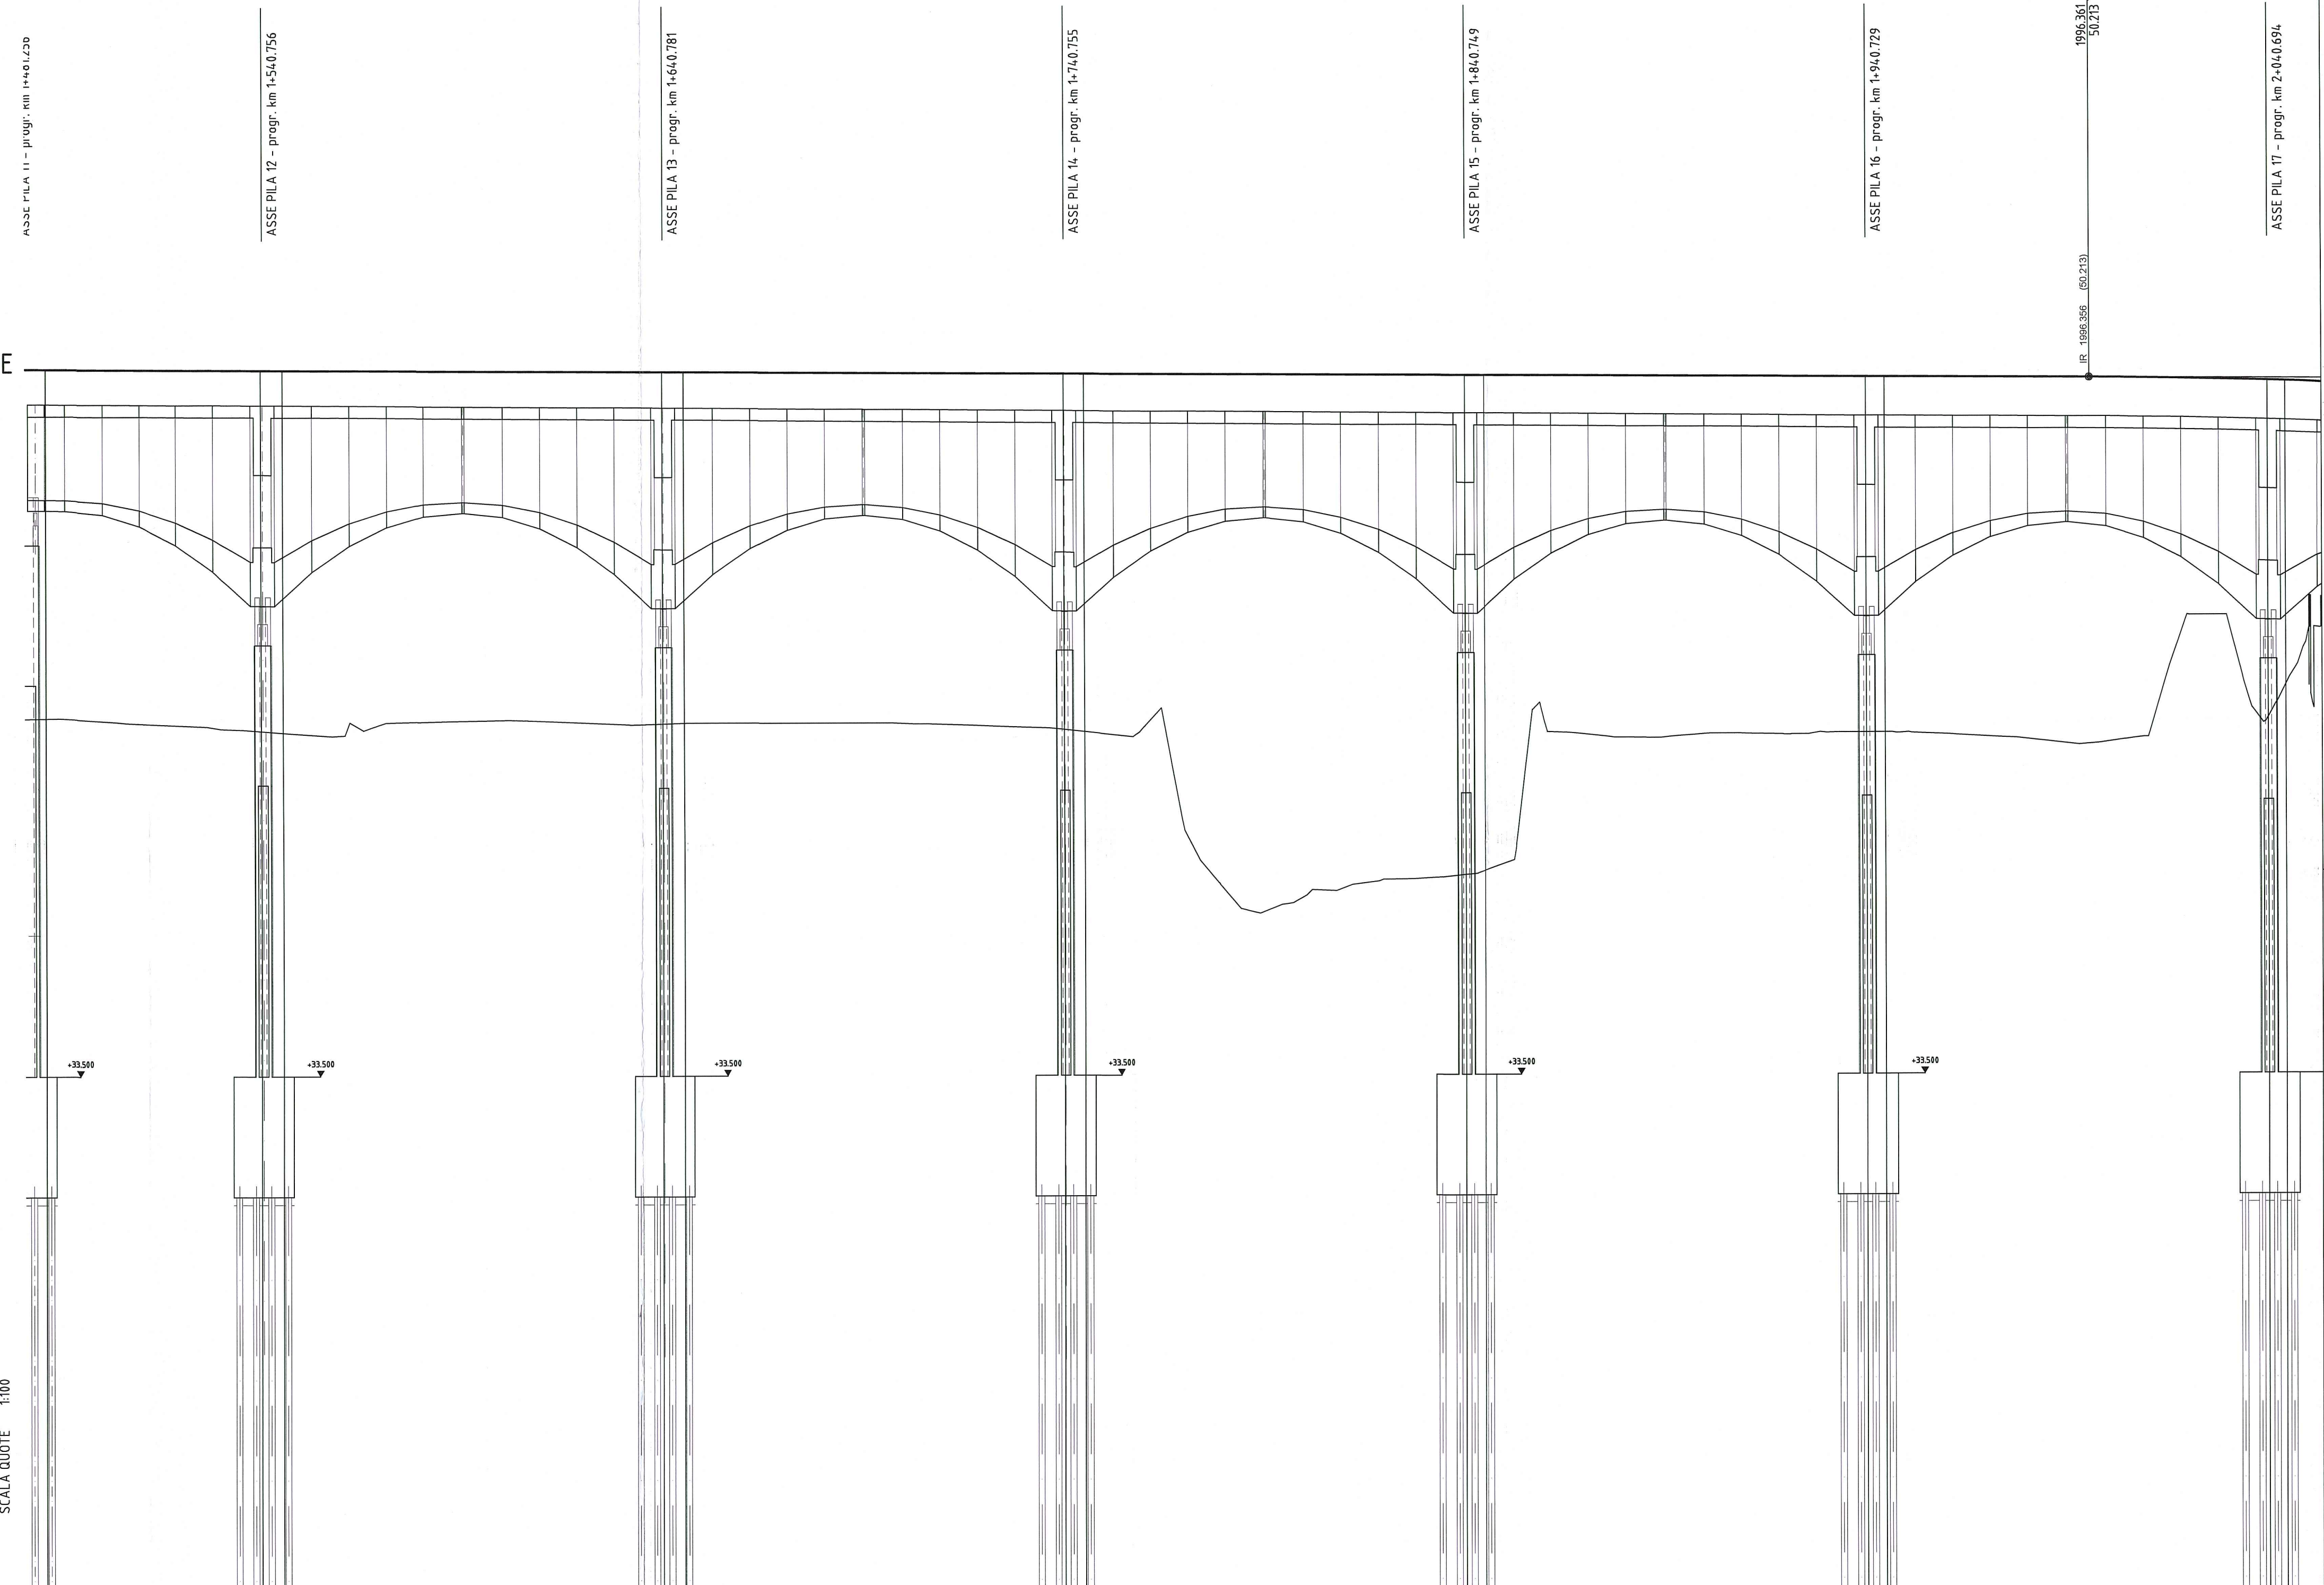

SCALA QUOTE 1:100
SCALA DISTANZE 1:1000
QT.RIF. 20.000

NUMERO SEZIONI	176	177	178	179	180	181	182	183	184	185	186	187	188
DISTANZE PARZIALI	5.24	54.10	54.1	94.70	53.9	94.80	53.9	94.92	53.9	95.12	53.9	95.36	53.7
DISTANZE PROGRESSIVE	1466.29	1500.39	1554.49	1649.19	1703.09	1797.89	1851.79	1946.69	2041.59	2136.49	2231.39	2326.29	2421.19
QUOTE TERRENO	41.929	41.881	41.833	41.785	41.737	41.689	41.641	41.593	41.545	41.497	41.449	41.401	41.353
QUOTE PROGETTO	50.544	50.473	50.402	50.331	50.260	50.189	50.118	50.047	49.976	49.905	49.834	49.763	49.692
DIFFERENZA DI QUOTA	-8.675	-9.031	-9.387	-8.772	-8.755	-8.972	-8.923	-12.465	-12.359	-8.864	-8.860	-8.393	-7.569
ETTOMETRICHE	15	16	17	18	19	20							
ANDAMENTO PLANIMETRICO	L=192.64												
ANDAMENTO CIGLI	A=885.72 L=192.64 di=0.037%												
	2.500%												
	-2.500%												
	4.492% 4.492%												
	-4.492% -4.492%												

Comittente:
AUTOCAMIONALE DELLA CISA S.p.A.
Via Camboara 26/A - Frazione Ponte Taro - 43015 NOCETO (PR)

Impresa Esecutrice:
PIZZAROTTI
FONDATA NEL 1910

**AUTOSTRADA DELLA CISA A15
RACCORDO AUTOSTRADALE A15/A22
CORRIDOIO PLURIMODALE TIRRENO-BRENNERO
RACCORDO AUTOSTRADALE FRA L' AUTOSTRADA DELLA CISA-FONTEVIVO (PR)
E L' AUTOSTRADA DEL BRENNERO-NOGAROLE ROCCA (VR). I LOTTO.**
C.U.P. G61B0400060008 C.I.G. 307068161E

PROGETTO ESECUTIVO

AUTOCAMIONALE DELLA CISA S.p.A.
Il Direttore TIRE: *[Signature]* Il Responsabile del Procedimento: *[Signature]* Il Presidente: *[Signature]*

IMPRESA PIZZAROTTI & C. S.p.A.
Il Direttore Tecnico: *[Signature]* Il Geologo: NA

PROGETTAZIONE DI:
PIZZAROTTI
FONDATA NEL 1910
Il Progettista: **Dott. Ing. PIETRO MAZZOLI**
Ing. Pietro Mazzoli, IMPRESA PIZZAROTTI
Ordine degli Ingegneri della Provincia di Parma n. 821
Coordinatore per la Sicurezza in fase di Progettazione:
Ing. Giovanni Maria Cepparotti
Ordine degli Ingegneri della Provincia di Viterbo n. 392

A.T.I.: **idroesse** **ROCKSOIL** **VIA**
engineering s.p.a. s.p.a. s.p.a.
MANDATARIA MANDANTE MANDANTE

Consulenza specialistica a cura di:
NA
Progettista Responsabile: **Dott. Ing. PIETRO MAZZOLI**
Impresa Pizzarotti & C. IMPRESA PIZZAROTTI
Ing. Pietro Mazzoli, ISCRITTO ORDINE
INGEGNERI PARMA n. 821

Titolo Elaborato:
**Asse principale
Grandi Strutture
Ponte sul fiume Taro
Profilo longitudinale di progetto - Asse sud - Tav. 3/4**
Data Emissione Progetto: 18/03/2014
Scala: 1000/100

Identif. Elaborato:

NUM. IDENTIFICATIVO	CODICE COMESSA	LOTTO	FASE	ENTE	AMBITO	CAT. OPERA	NUM. OPERA	PARTE OPERA	TIPO DOC.	NUM. PROG. DOC.	REVISIONE
	RAAA	1	E	I	AP	GS	01	G	PR	007	A

Rev. 25/06/2014 RIEMISSIONE PROGETTO ESECUTIVO UGOLINI MAZZOLI MAZZOLI
Data Redatto Controllo Approvato