


NOTA

Recepimento Istruttoria ASPI prot. n°0023104/EU del 17/11/2014.

Revisione generale base planimetrica.

LEGENDA

ELEMENTI DI CARATTERE PROGETTUALE

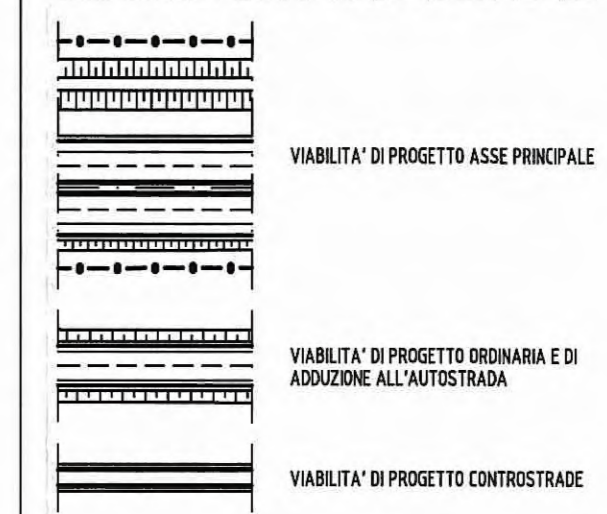



ELEMENTI DI CARATTERE GENERALE



NOTE GENERALI

- PER I SEGUENTI DATI SI RIMANDA AGLI SPECIFICI ELABORATI:
- DATI DI TRACCIAMENTO
 - DRENI E MONITORAGGI
 - INTERVENTI DI MITIGAZIONE ACUSTICA (BARRIERE ANTIRUMORE)
 - BARRIERE DI SICUREZZA E ATTENUATORI D'URTO
 - SEGNALETICA ORIZZONTALE E VERTICALE
 - SISTEMAZIONI IDRAULICHE
 - INTERVENTI DI INSERIMENTO PAESAGGISTICO, AMBIENTALE, COMPENSATIVO
 - IMPIANTI ELETTROMECCANICI
 - IMPIANTI SPECIALI
 - VIABILITA' ORDINARIA E DI ADDUZIONE ALL'AUTOSTAZIONE
 - VIABILITA' INTERFERITE
 - SVINCOLI ED AUTOSTAZIONI O AREE DI SERVIZIO
 - CONTROSTRADE
 - CAVALLGAVIA
 - GALLERIA ARTIFICIALE A1
 - GRANDI STRUTTURE - PONTE SUL FIUME TARO
 - OPERE DI SOSTEGNO
 - PUBBLICI SERVIZI
 - PONTE E VIADOTTI
 - SOTTOVIA E SOTTOPASSI
 - TOMBINI SCATOLARI
 - TOMBINI TUBOLARI
 - ESPROPRI
 - DEMOLIZIONI

KEY-PLAN

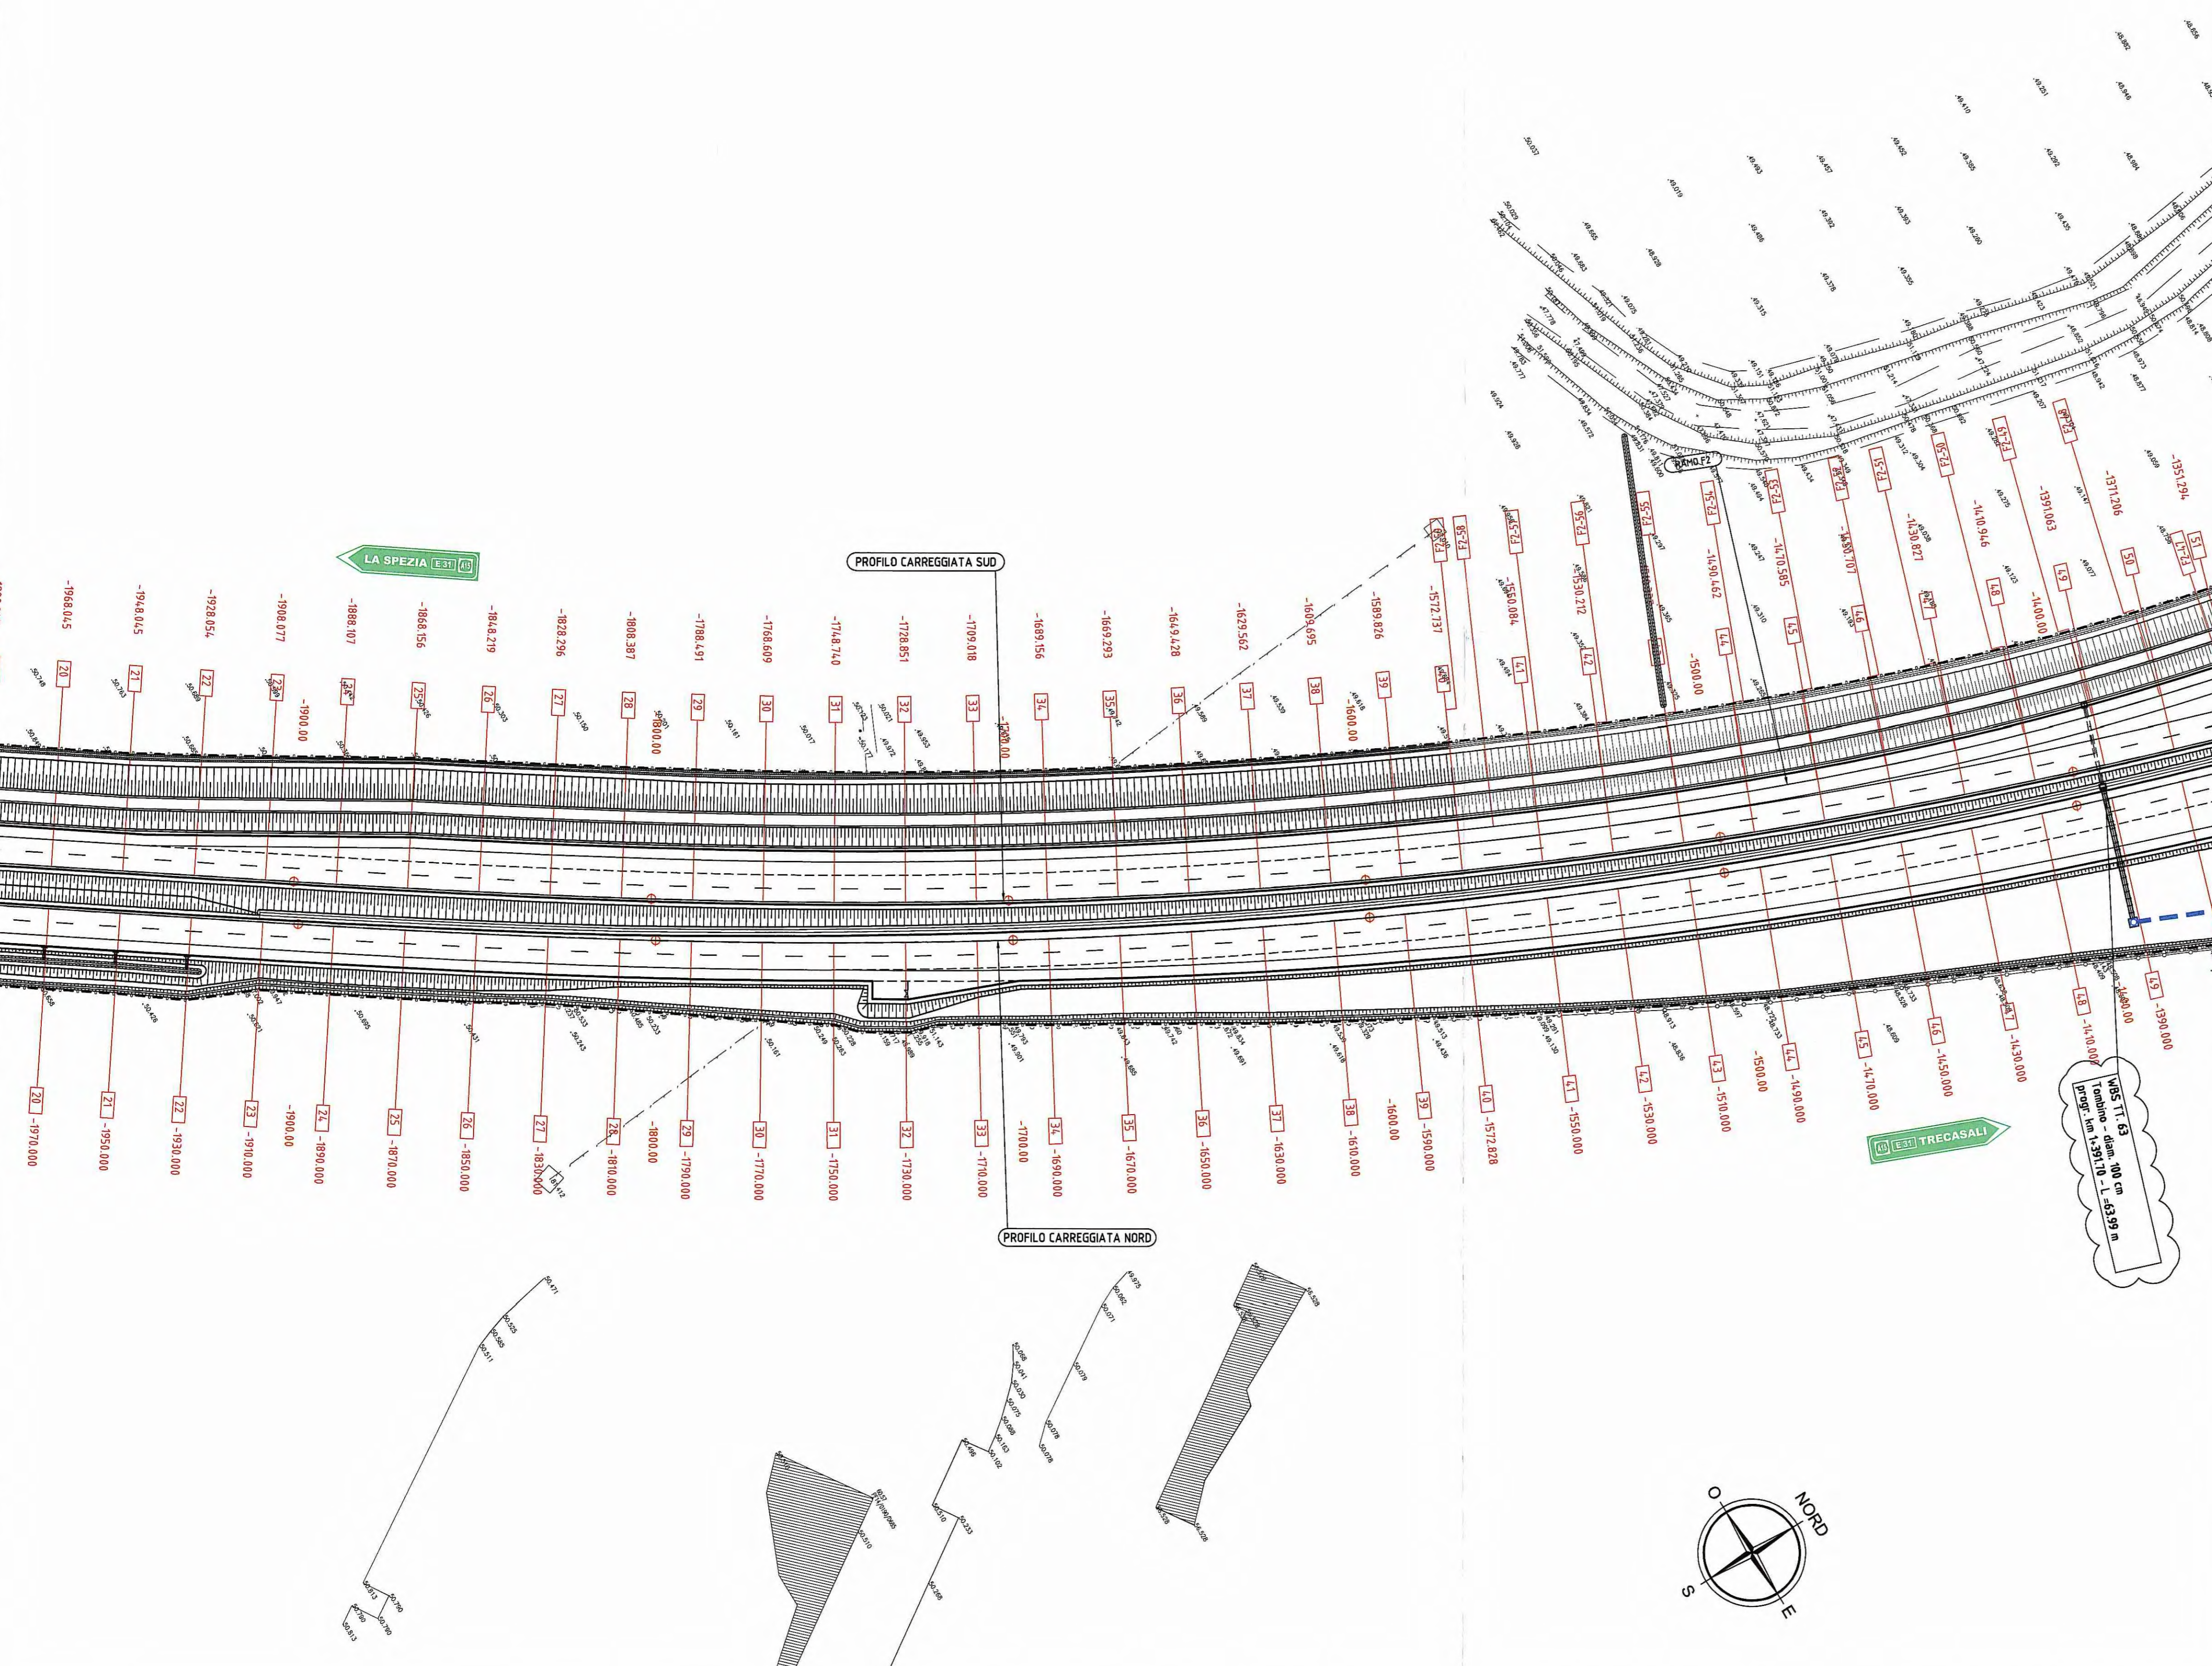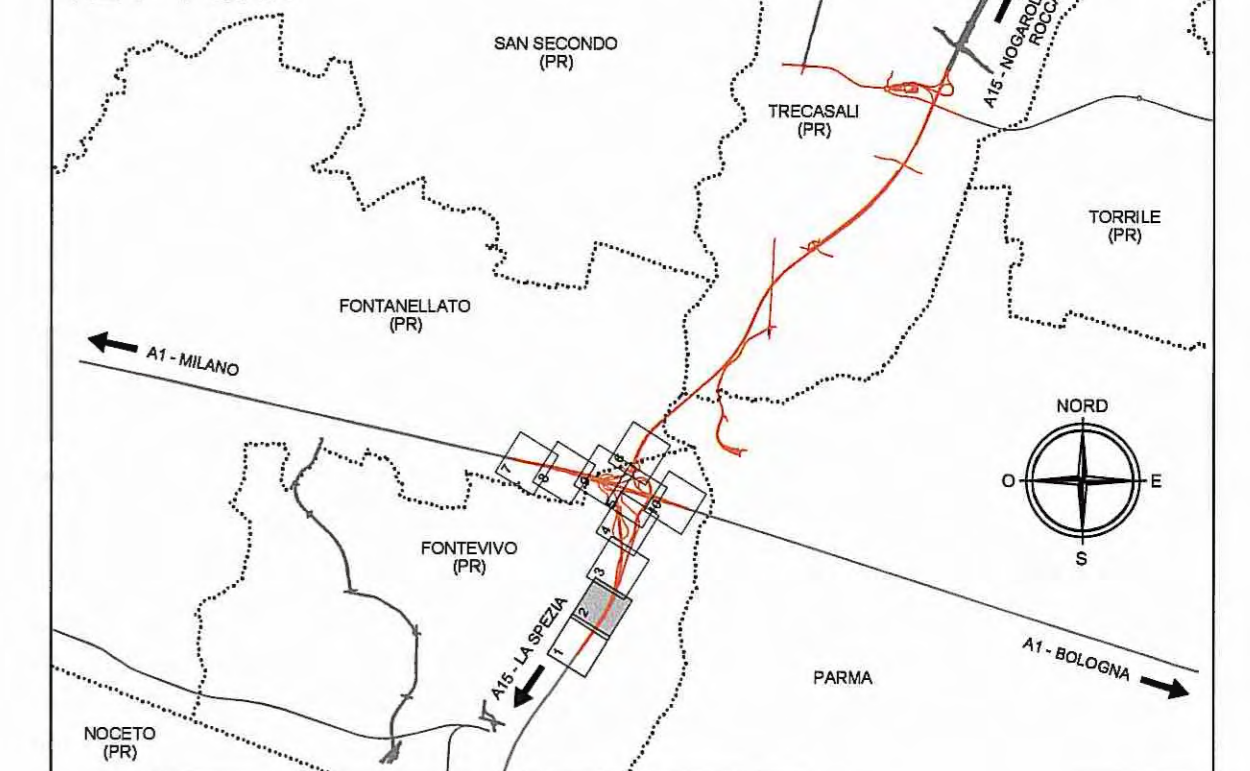

Committente: **AUTOCAMIONALE DELLA CISA S.P.A.**
Via Camboara 26/A - Frazione Ponte Taro - 43015 NOCETO (PR)

Impresa Esecutrice: **PIZZAROTTI** FONDATA NEL 1910

AUTOSTRADA DELLA CISA A15 RACCORDO AUTOSTRADALE A15/A22 CORRIDOIO PLURIMODALE TIRRENO - BRENNERO RACCORDO AUTOSTRADALE FRA L'AUTOSTRADA DELLA CISA-FONTEVIVO (PR) E L'AUTOSTRADA DEL BRENNERO-NOGAROLE ROCCA (VR). I LOTTO.
C.U.F. G61B0400060008 C.I.G. 307068161E

PROGETTO ESECUTIVO

AUTOCAMIONALE DELLA CISA S.P.A.
Il Direttore TIREF: [Signature] Il Responsabile del Procedimento: [Signature] Il Presidente: [Signature]

IMPRESA PIZZAROTTI & C. S.p.A.
Il Direttore Tecnico: [Signature] Il Responsabile del Progetto: Dott. Ing. Luca Bondanelli

Il Geologo: NA

PROGETTAZIONE DI: **PIZZAROTTI** FONDATA NEL 1910
A.T.I.: **idroresse engineering** **ROKSOIL** **VIA**

Il Progettista: Ing. Fabio Nigrelli
Ordine degli Ingegneri della Provincia di Parma n. 3581

Coordinatore per la Sicurezza in fase di Progettazione: Ing. Giovanni Maria Cepparotti
Ordine degli Ingegneri della Provincia di Viterbo n. 392

Consulenza specialistica a cura di: NA
Progettista Responsabile Integrazione Prestazioni Specialistiche: Impresa Pizzarotti & C. S.p.A. Ing. Pietro Mazzoli
IMPRESA PIZZAROTTI
Ordine degli Ingegneri della Provincia di Parma n. 3581

Titolo Elaborato: **Asse principale Corpo Autostradale**
Corpo autostradale dal km -2+350 a sp. sud ponte fiume Taro (km 0+450,78)
Planimetria di progetto - Tav. 2/10

Data Emissione Progetto: 18/03/2014
Scala: 1:1000

N.RO IDENTIFICATIVO	CODICE COMMISSIONE	LOTTO	FASE	ENTE	AMBITO	DEL. OPERA	N.RO OPERA	PARTE OPERA	TIPO DOC.	N.RO PROCED.	REVISIONE
	RAAA	1	E	I	AP	AT	01	G	PL	002	C

Rev.	Data	DESCRIZIONE REVISIONE	Redatto	Controllo	Approvato
C	27/02/2015	Istruttoria ASPI e revisione generale base planimetrica	GARILESI	NIGRELLI	MAZZOLI
B	10/10/2014	Recepimento Istruttoria RINA a A15 (vedere nota)	GARILESI	NIGRELLI	MAZZOLI
A	25/06/2014	RIEMMISSIONE PROGETTO ESECUTIVO	S. ROMEO	NIGRELLI	MAZZOLI