


**NOTA**  
 Revisione generale base planimetrica.

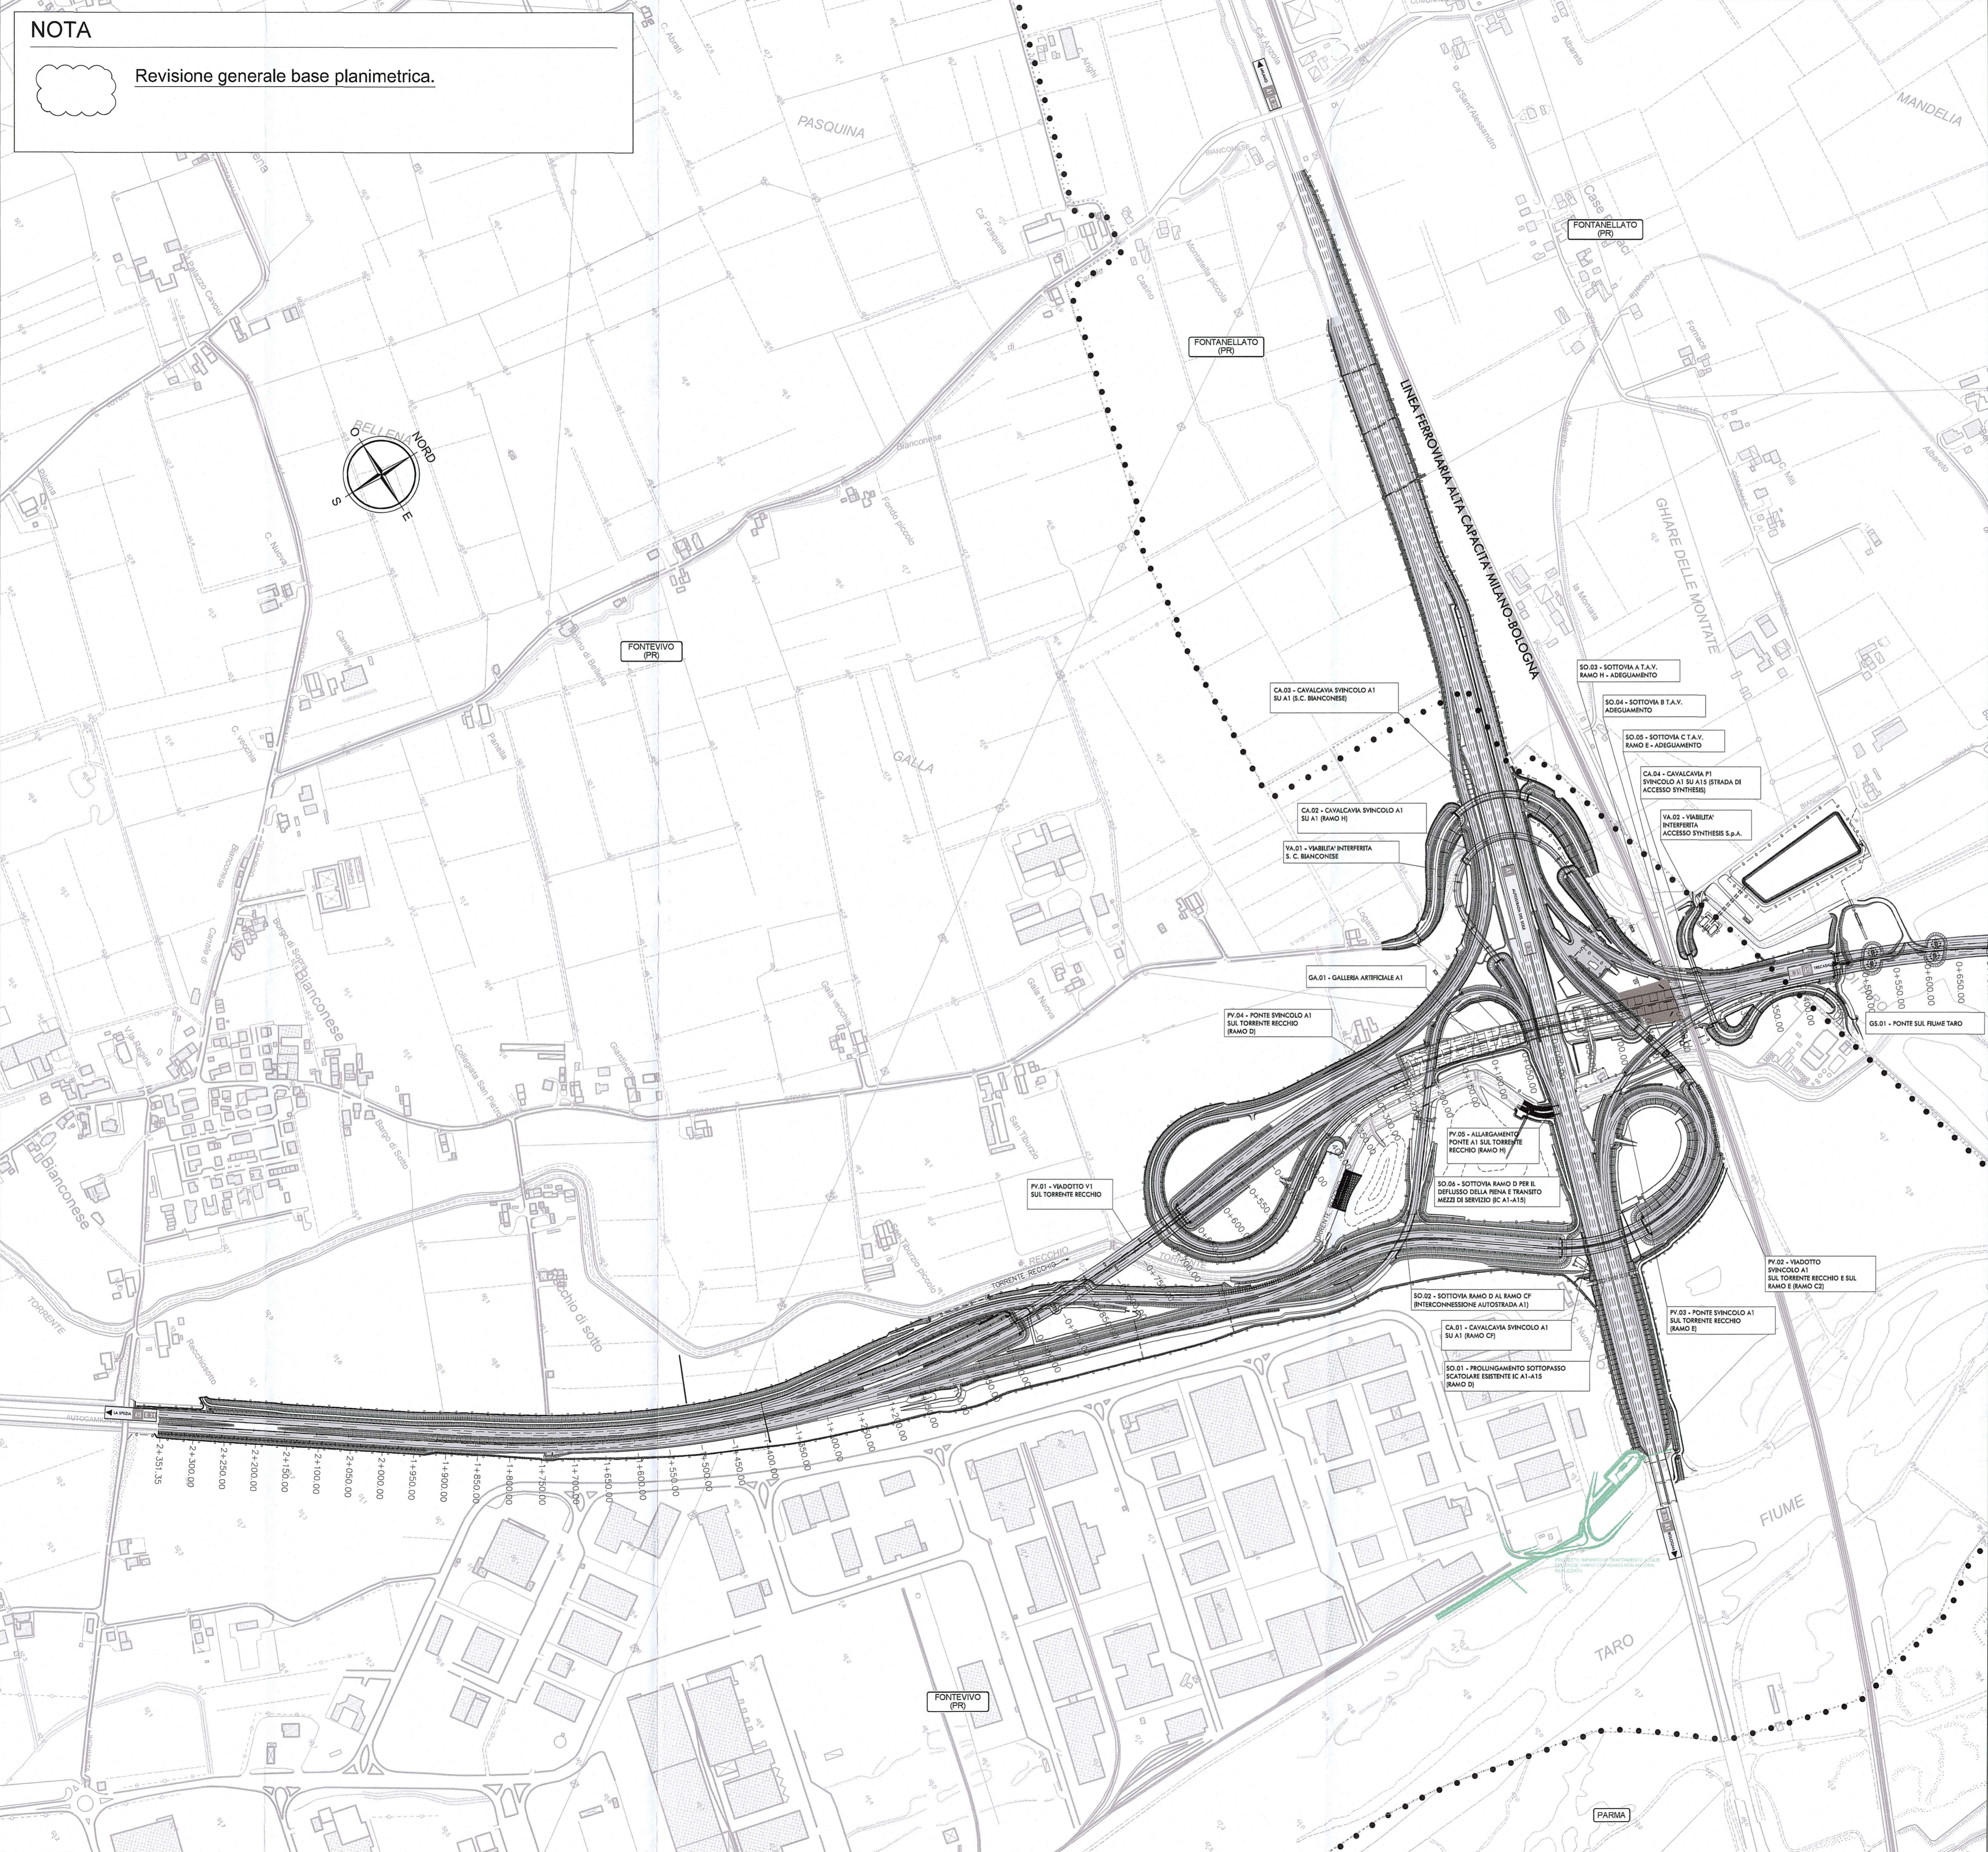


**LEGENDA**

**ELEMENTI DI CARATTERE PROGETTUALE**

- VIABILITA' DI PROGETTO ASSE PRINCIPALE
- VIABILITA' DI PROGETTO ORDINARIA E DI ADDUZIONE ALL'AUTOSTRADA

**ELEMENTI DI CARATTERE GENERALE**

- FONTEVIVO (PR) INDICAZIONE COMUNI (PROVINCIA)
- A1 AUTOSTRADA DEL SOLE E35 INDICAZIONE AUTOSTRADE ESISTENTI
- LA SPEZIA VS E31 INDICAZIONE DIREZIONE AMBITO AUTOSTRADEALE
- VIAROLO INDICAZIONE DIREZIONE AMBITO EXTRAURBANO
- CONFINI COMUNALI

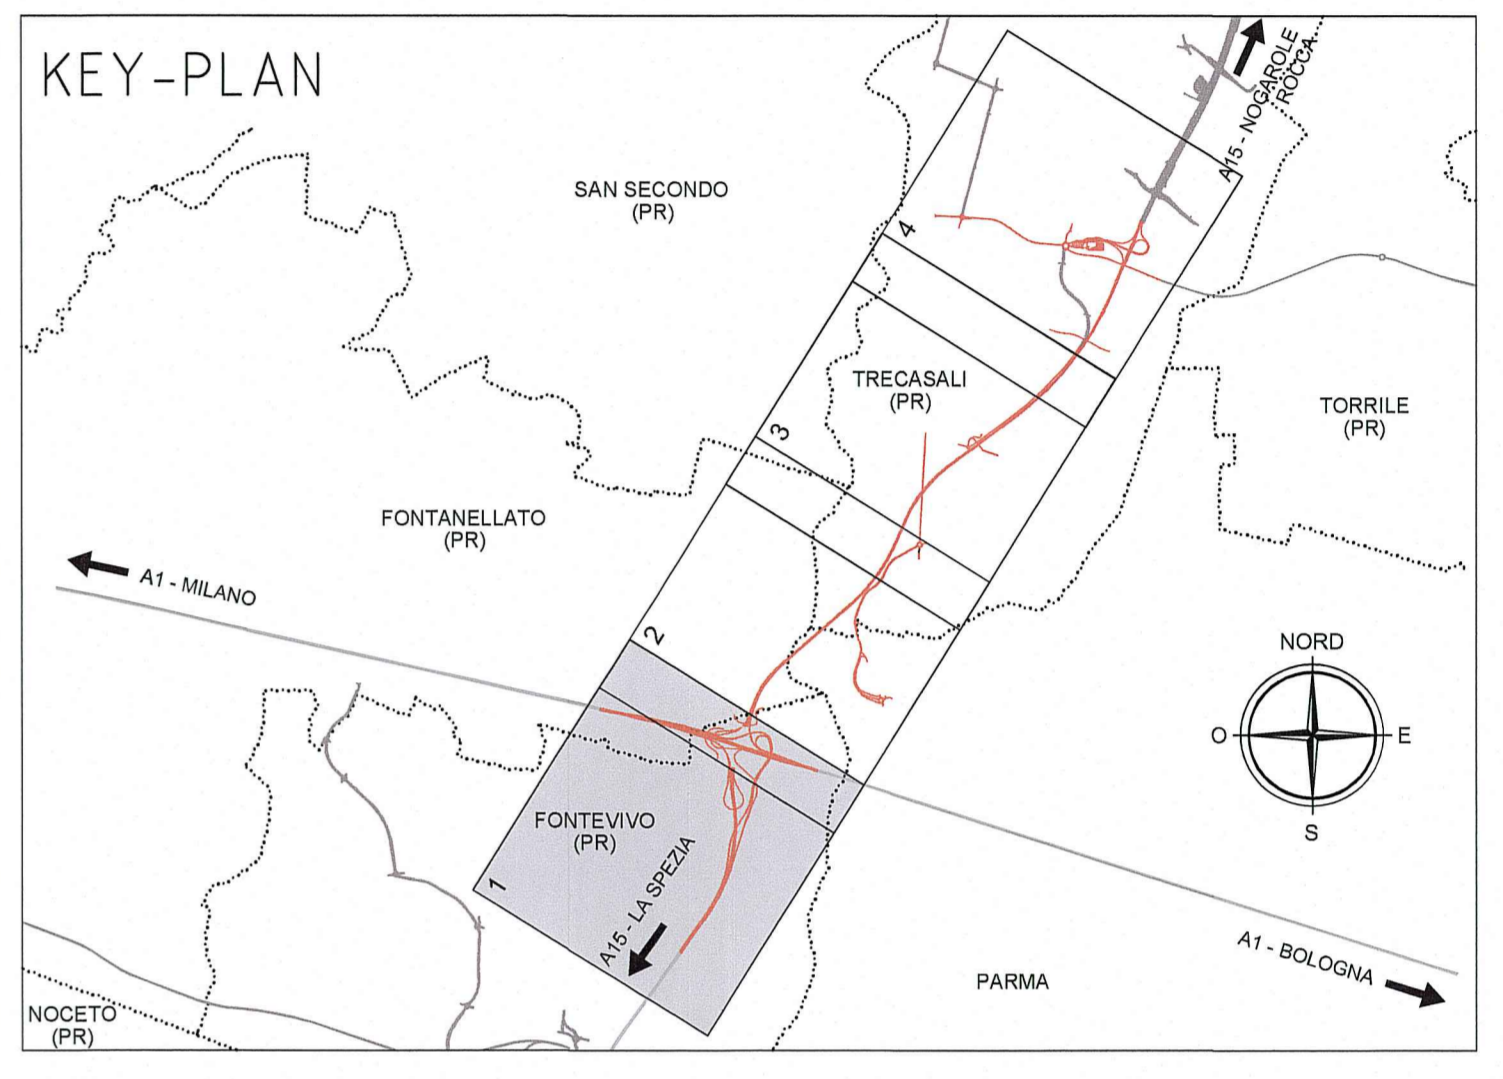

Committente:  
**AUTOCAMIONALE DELLA CISA S.p.A.**  
 Via Cambaro 26/A - Frazione Ponte Taro - 43015 NOCETO (PR)

Impresa Esecutrice:  
**PIZZAROTTI**  
 FONDATA NEL 1910

**AUTOSTRADA DELLA CISA A15 RACCORDO AUTOSTRADALE A15/A22 CORRIDOIO PLURIMODALE TIRRENO-BRENNERO RACCORDO AUTOSTRADALE FRA L'AUTOSTRADA DELLA CISA-FONTEVIVO (PR) E L'AUTOSTRADA DEL BRENNERO-NOGAROLE ROCCA (VR), I LOTTO.**  
 C.U.P. G61B04000060008 C.I.G. 307068161E

**PROGETTO ESECUTIVO**

Il Direttore TIRE: \_\_\_\_\_ Il Responsabile del Procedimento: \_\_\_\_\_ Il Presidente: \_\_\_\_\_

IMPRESA PIZZAROTTI & C. S.p.A.  
 Il Direttore Tecnico: *Dot. Ing. Luca Bondanelli*

PROGETTAZIONE DI:  
**PIZZAROTTI**  
 FONDATA NEL 1910

A.T.I.: **idresse engineering**, **ROCKSOIL**, **VIA**

Consulenza specialistica a cura di:  
 NA

Titolo Elaborato: **Asse Principale Generale Planimetria Generale - Tav. 1/4**

Data Emissione Progetto: 18/03/2014  
 Scala: 1:5'000

NUM IDENTIFICATIVO	CODICE COMMESSA	LOTTO	FASE	ENTE	AMBITO	CAT. OPERA	N.RO OPERA	PARTE OPERA	TIPO DOC.	N.RO PROGR. DOC.	REVISIONE
C	RAAA	1	E	I	AP	XX	01	G	PL	001	C
C	28/05/2015	Revisione generale base planimetrica									GARILESI F. NIGRELLI MAZZOLI
B	10/10/2014	Istruttoria RINA prot. n° 730 del 08/09/2014									A.BORBEGGIANI F.NIGRELLI MAZZOLI
A	01/07/2014	RIEMMISSIONE PROGETTO ESECUTIVO									S. ROMEO F. NIGRELLI MAZZOLI
Rev.	Data	DESCRIZIONE REVISIONE									Redatto Controllato Approvato