

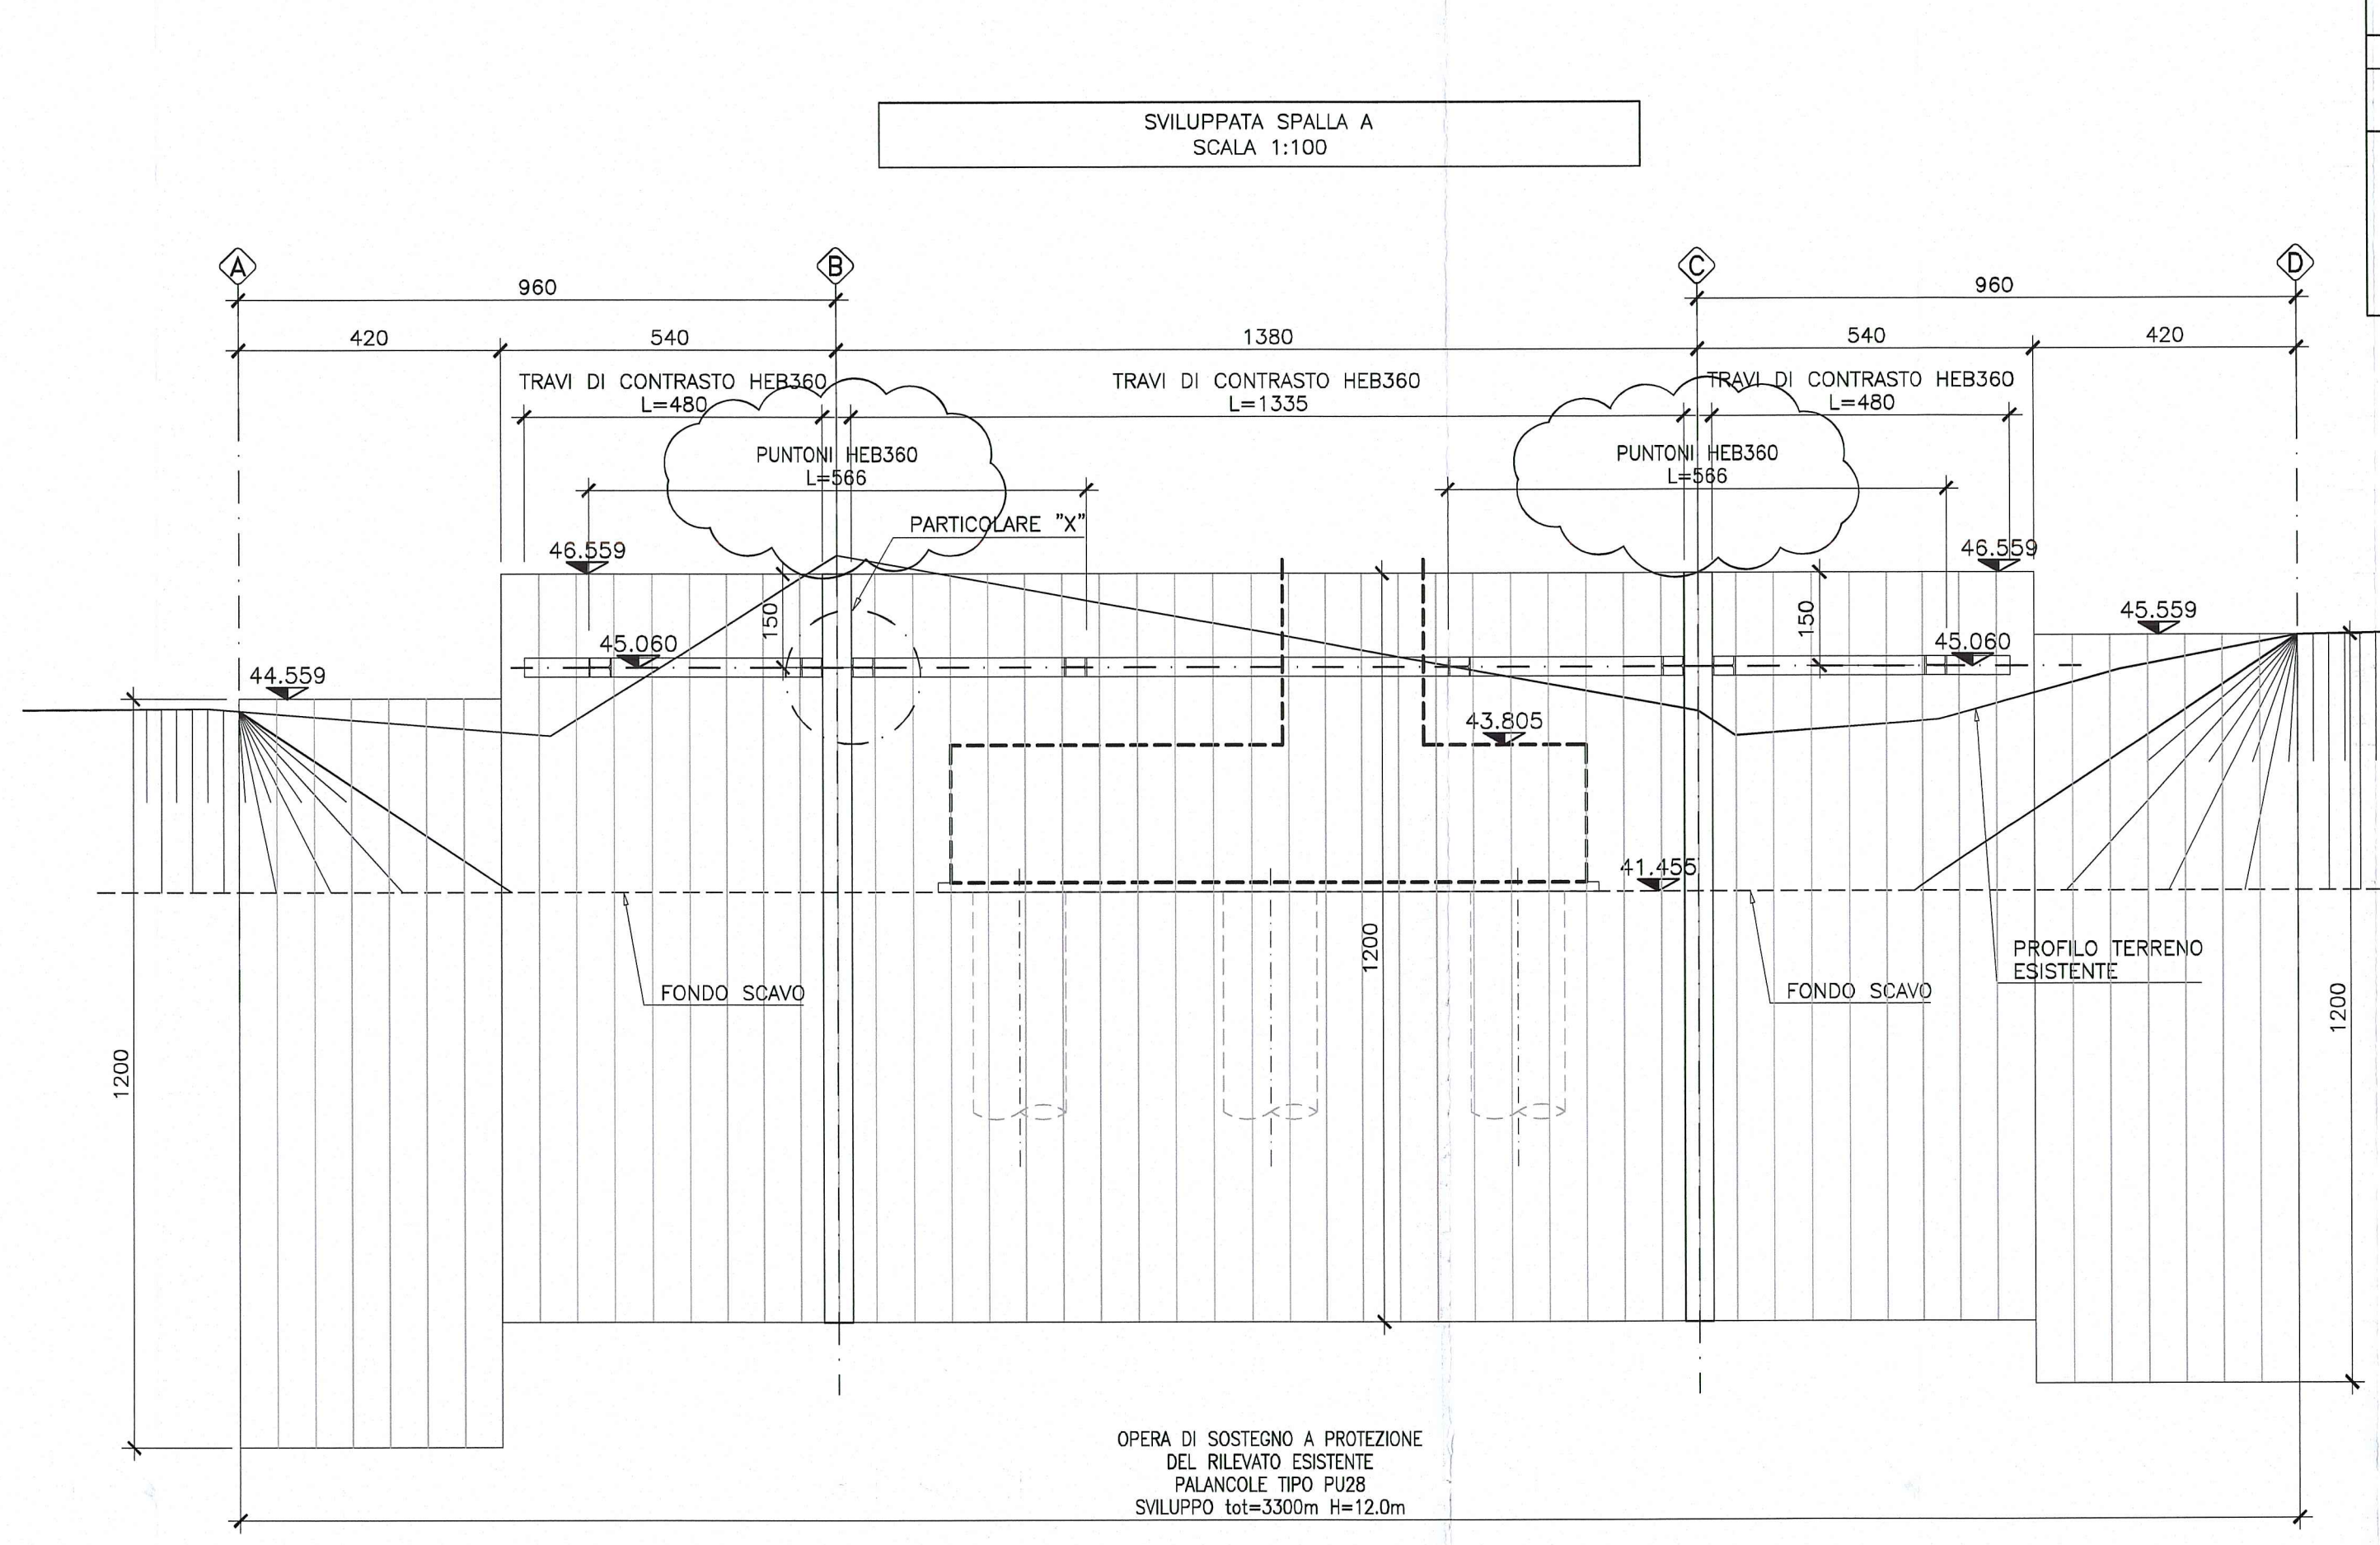
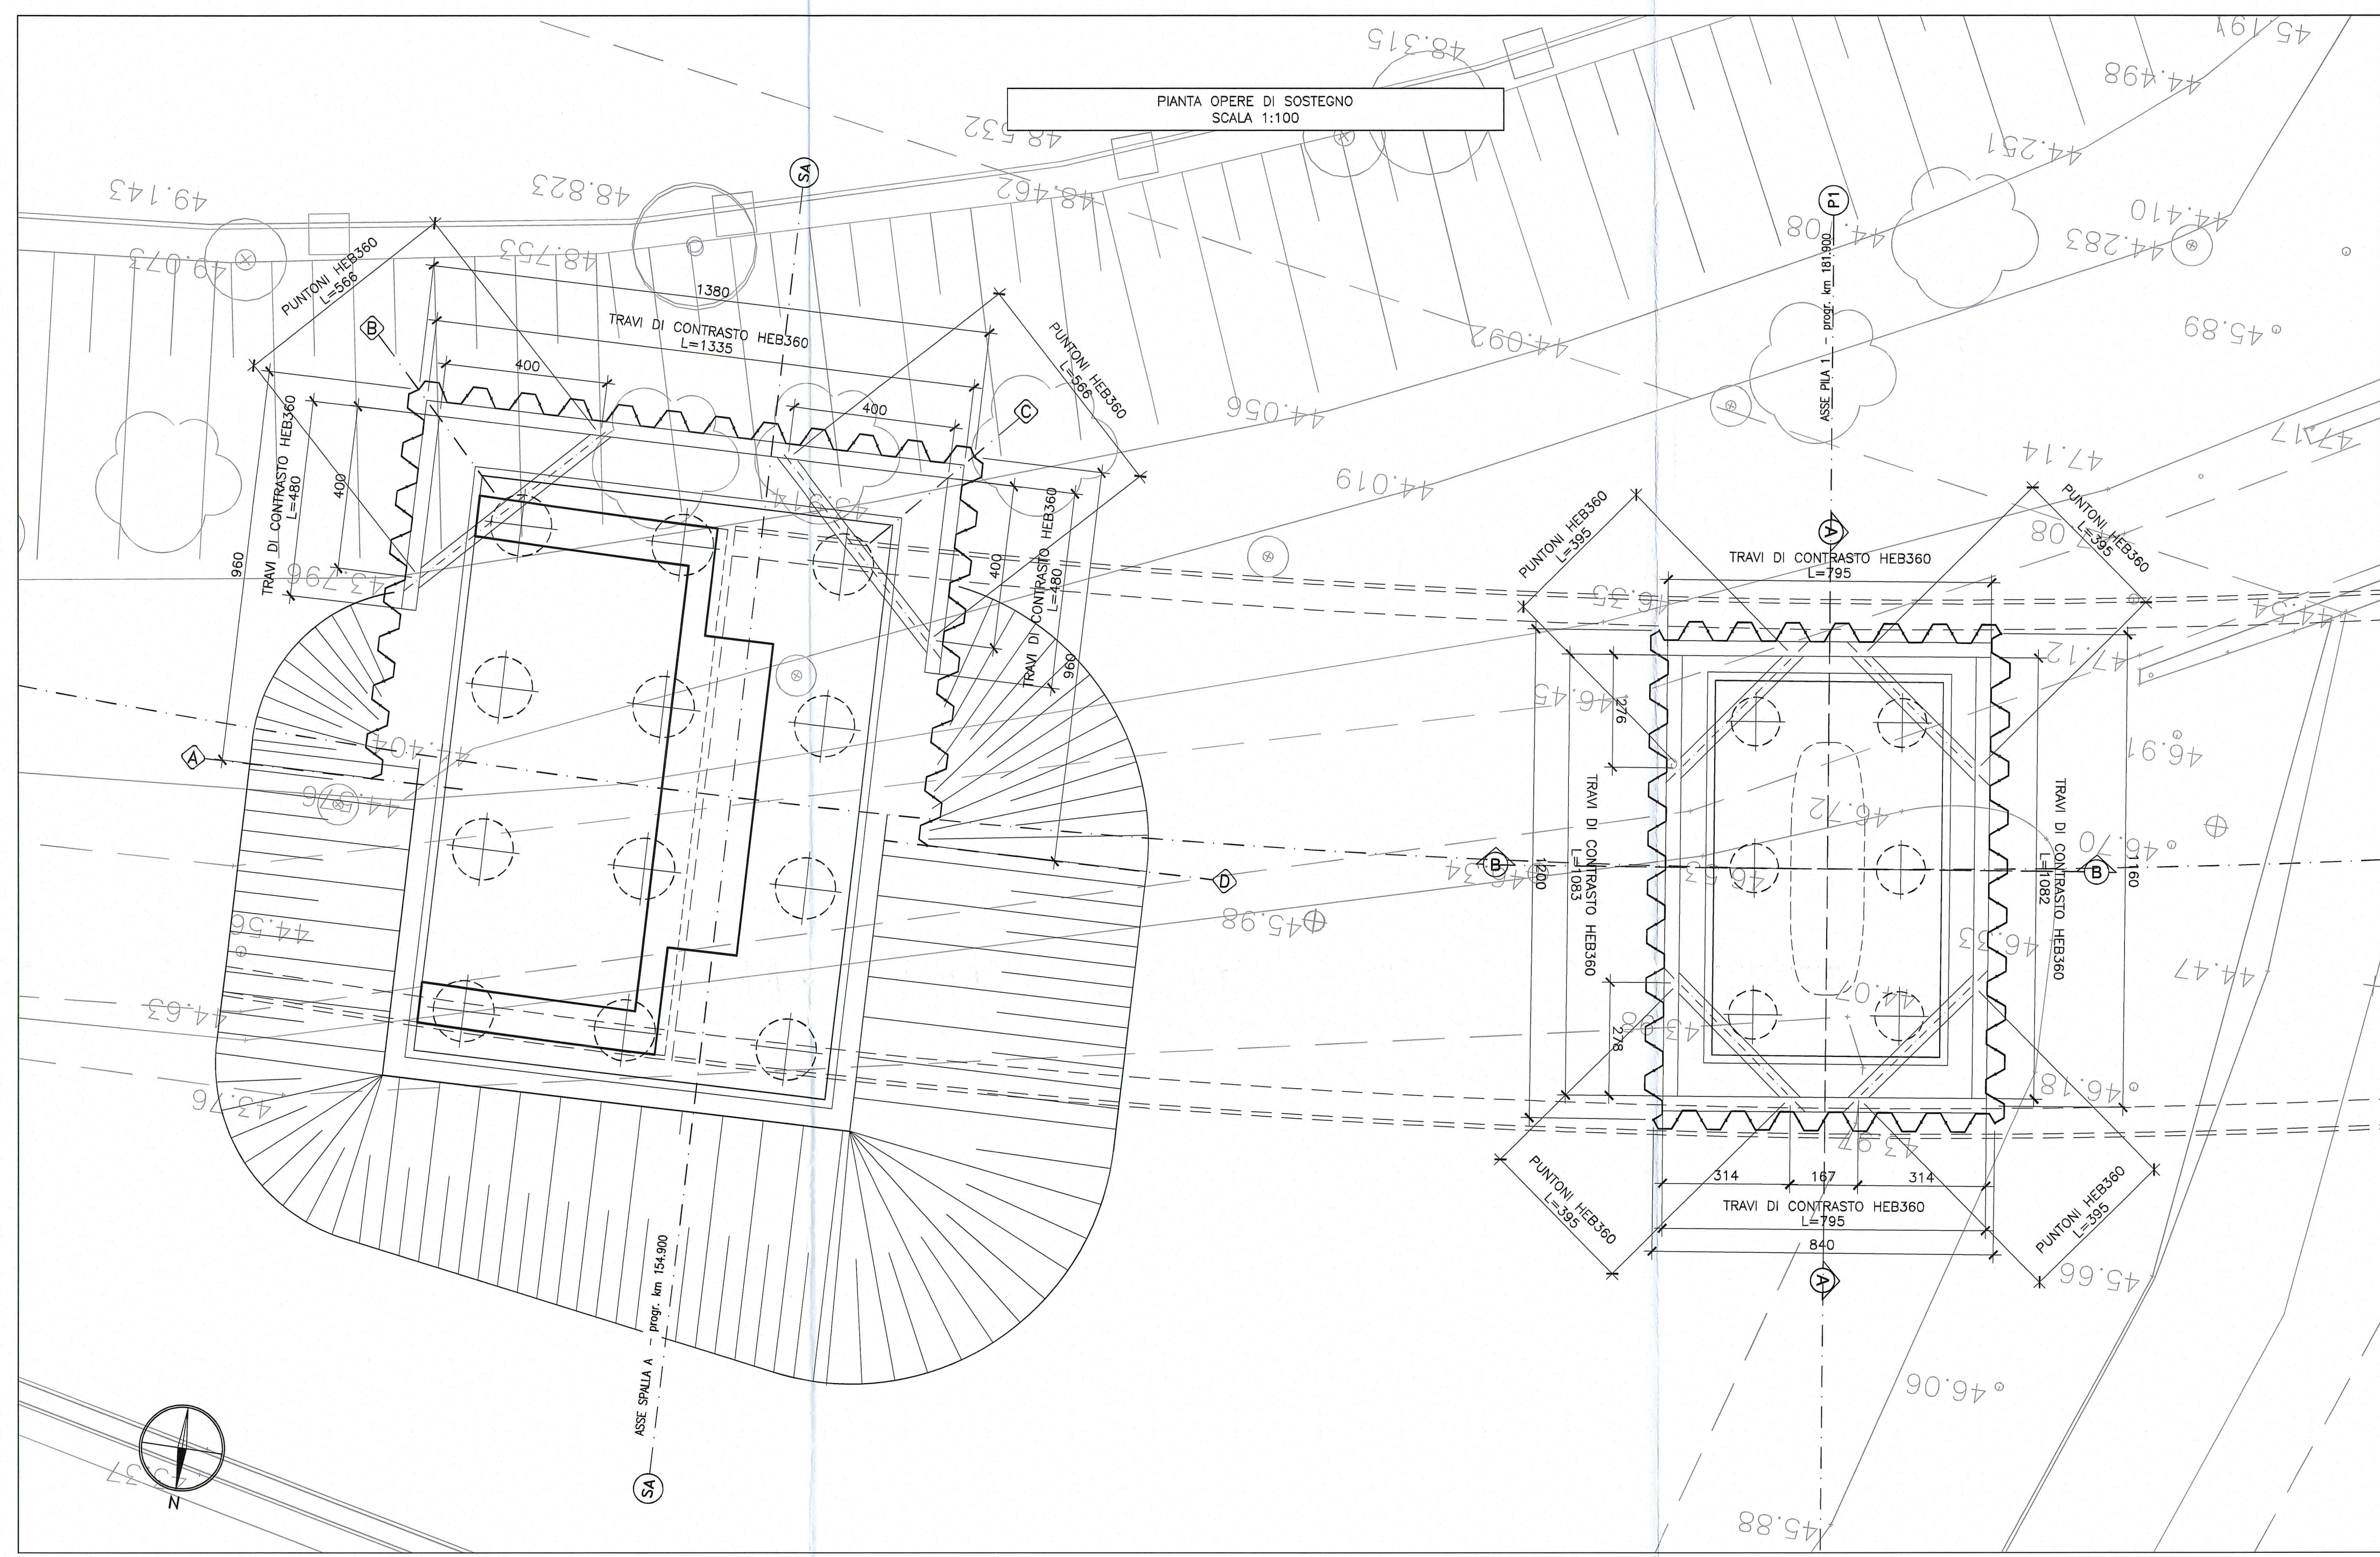
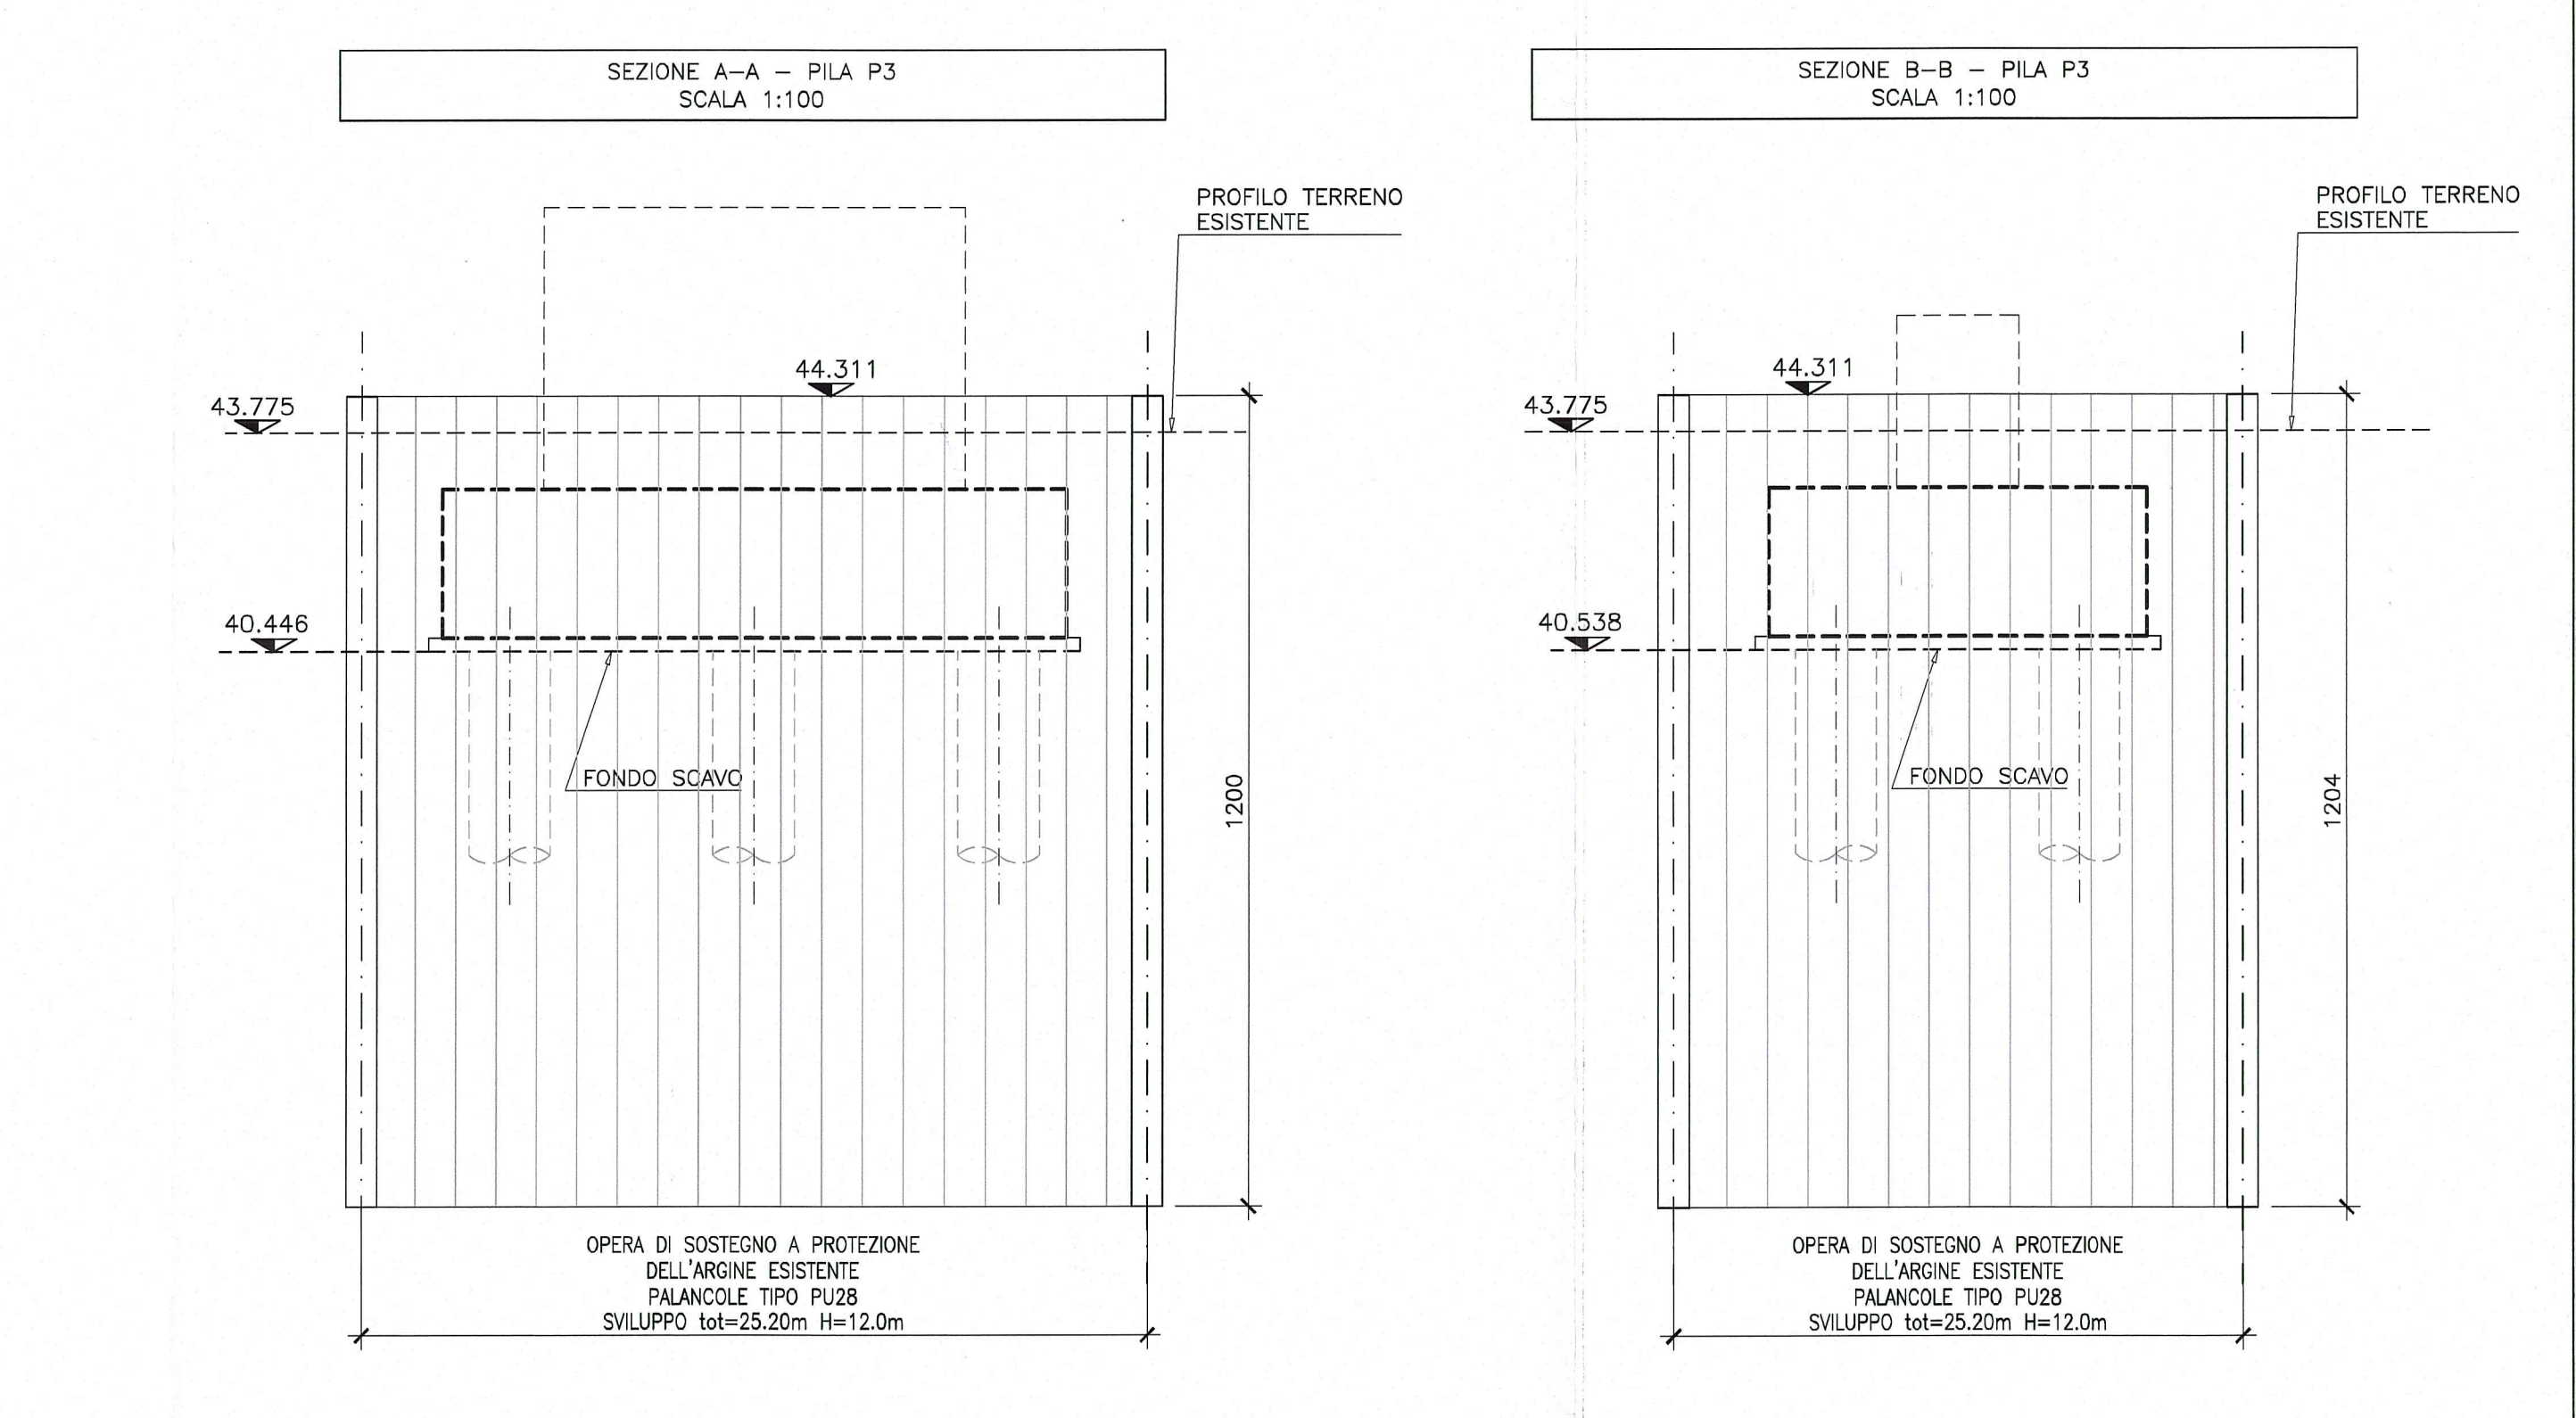
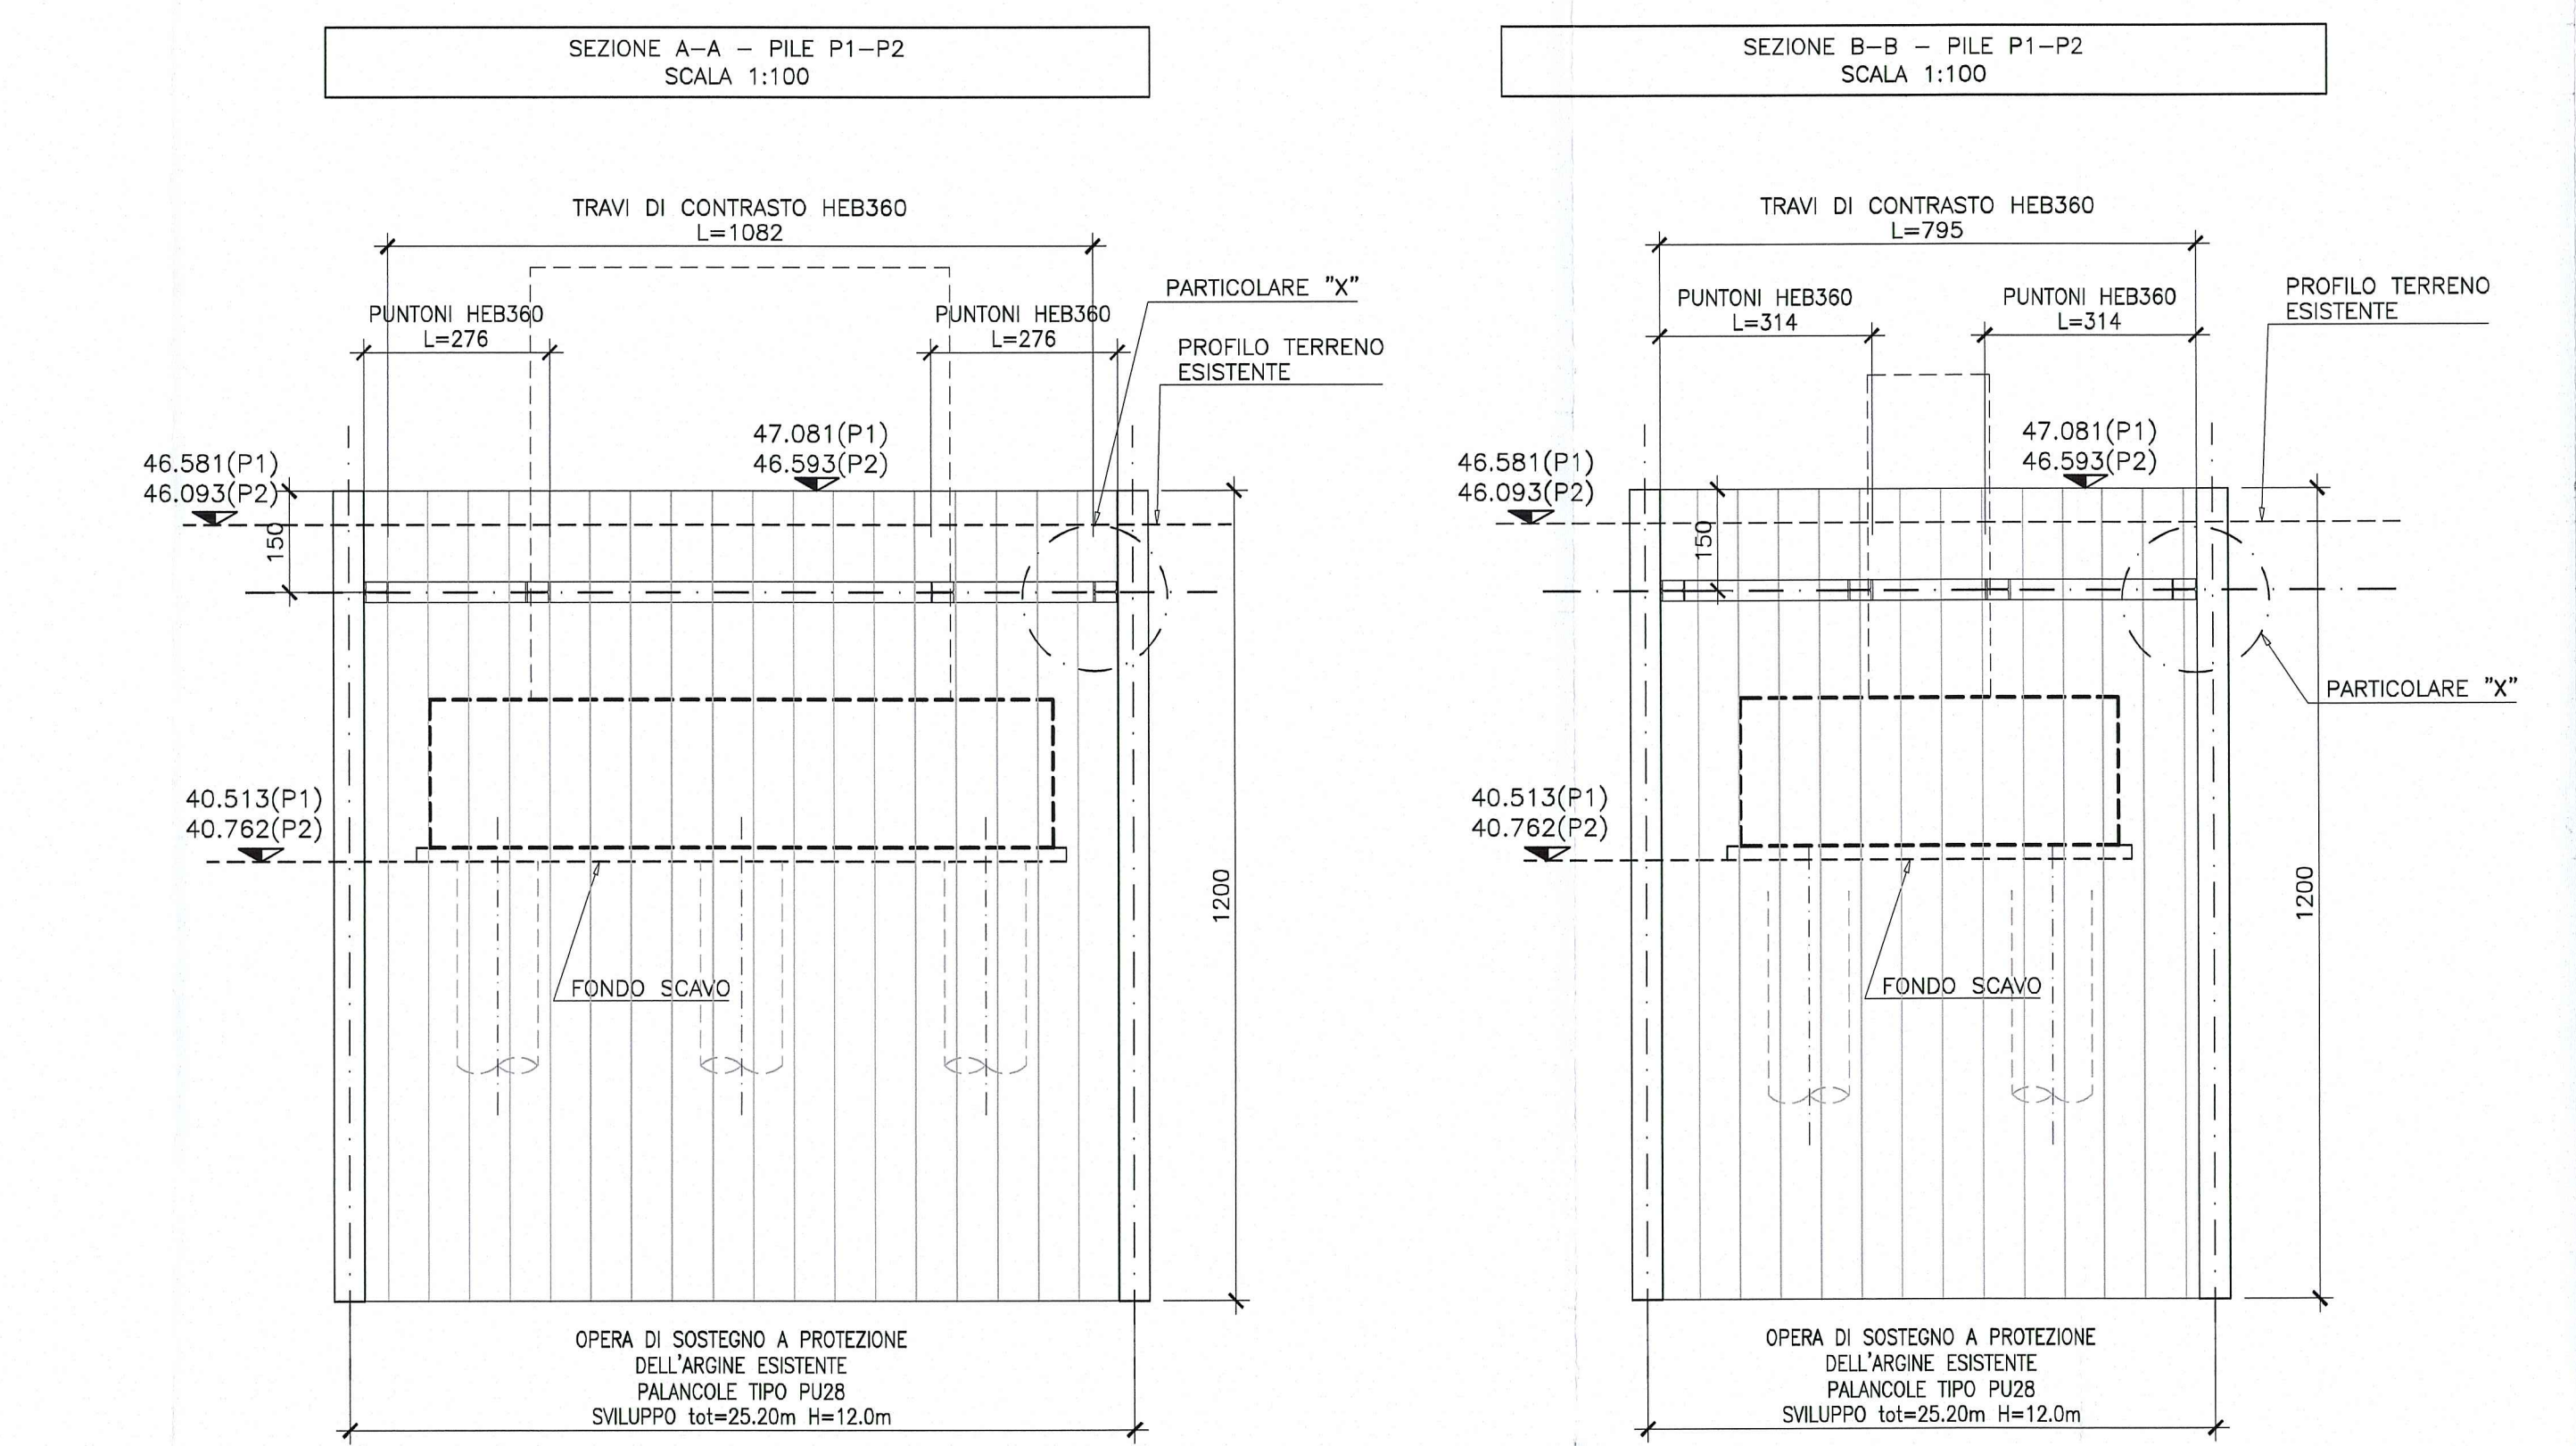


| | |
|---|-----------------------|
| DESCRIZIONE | CODIFICA |
| CARATTERISTICHE DEI MATERIALI E SPECIFICHE TECNICHE | RAAA1EVPV020SP001.dwg |

DESCRIZIONE DELLA MODIFICA:
Corretta lunghezza punto spalla A

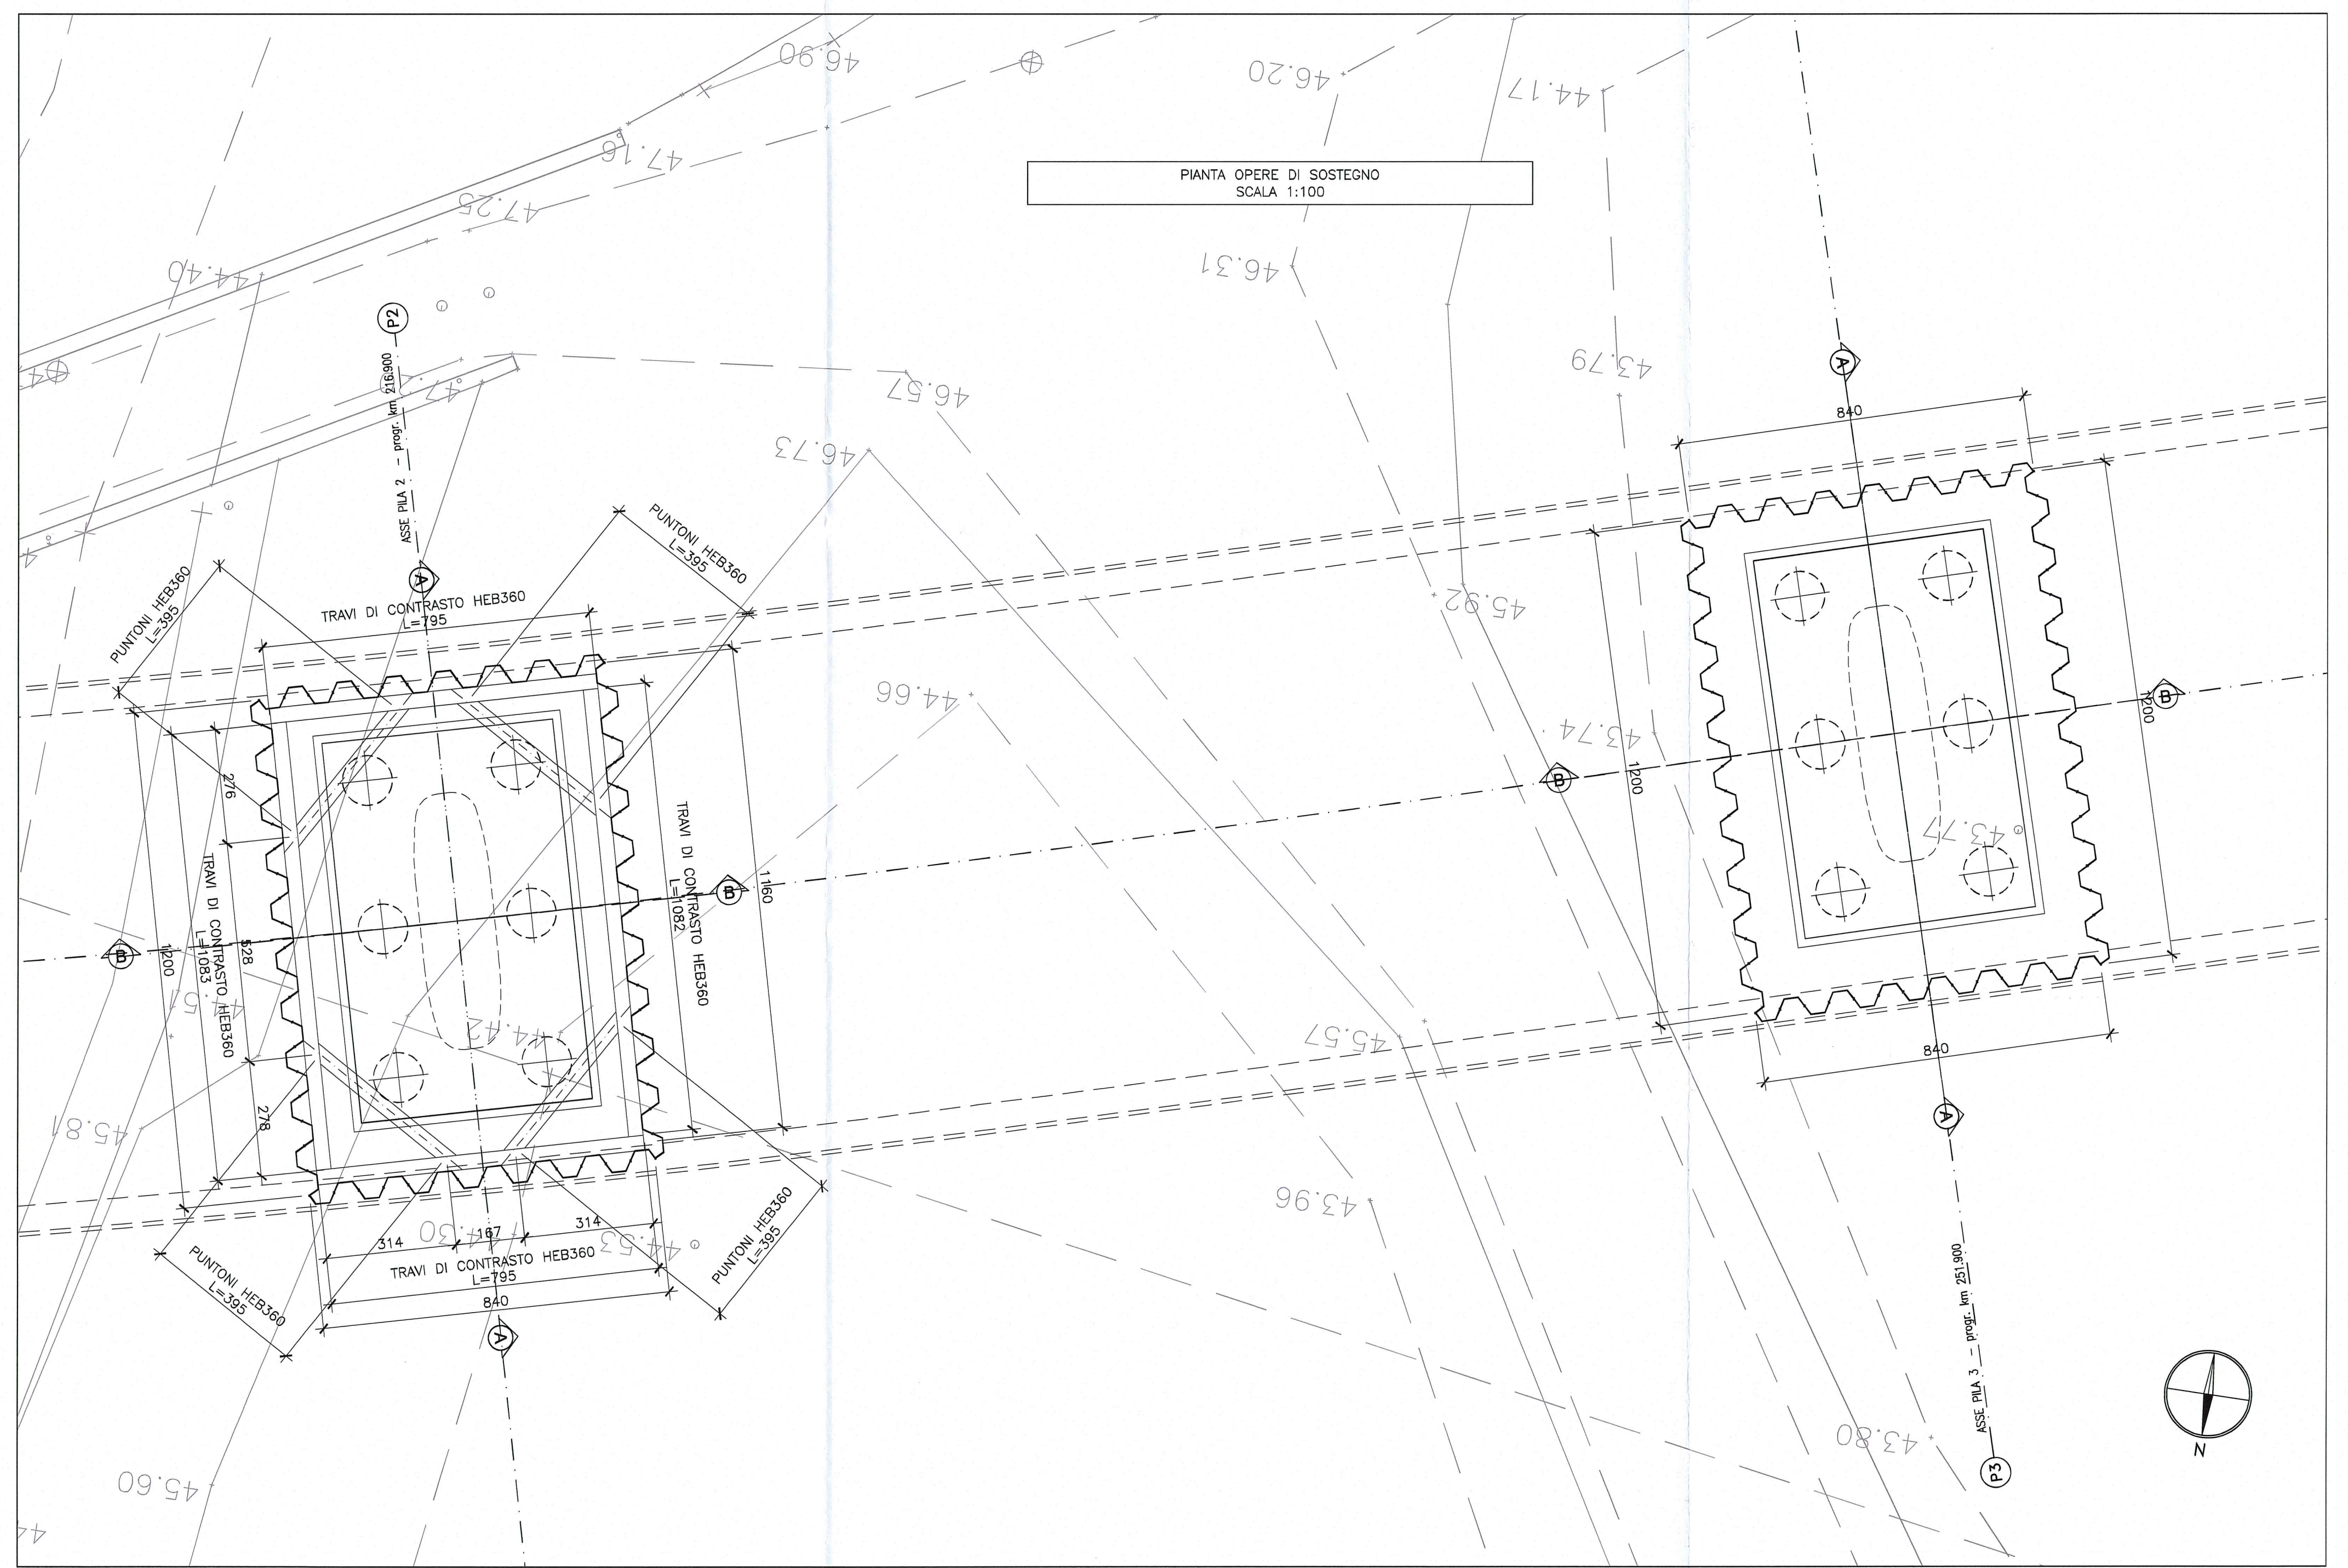

N.B.:
IL PUNTO IN CORRISPONDENZA DEL MURO ANDATORE DELLA SPALLA SARÀ RIMOSSO DOPO AVER REALIZZATO IL PLINTO E DOPO AVER EFFETTUATO IL RINTIERO TRA PLINTO E PALANCOLO.

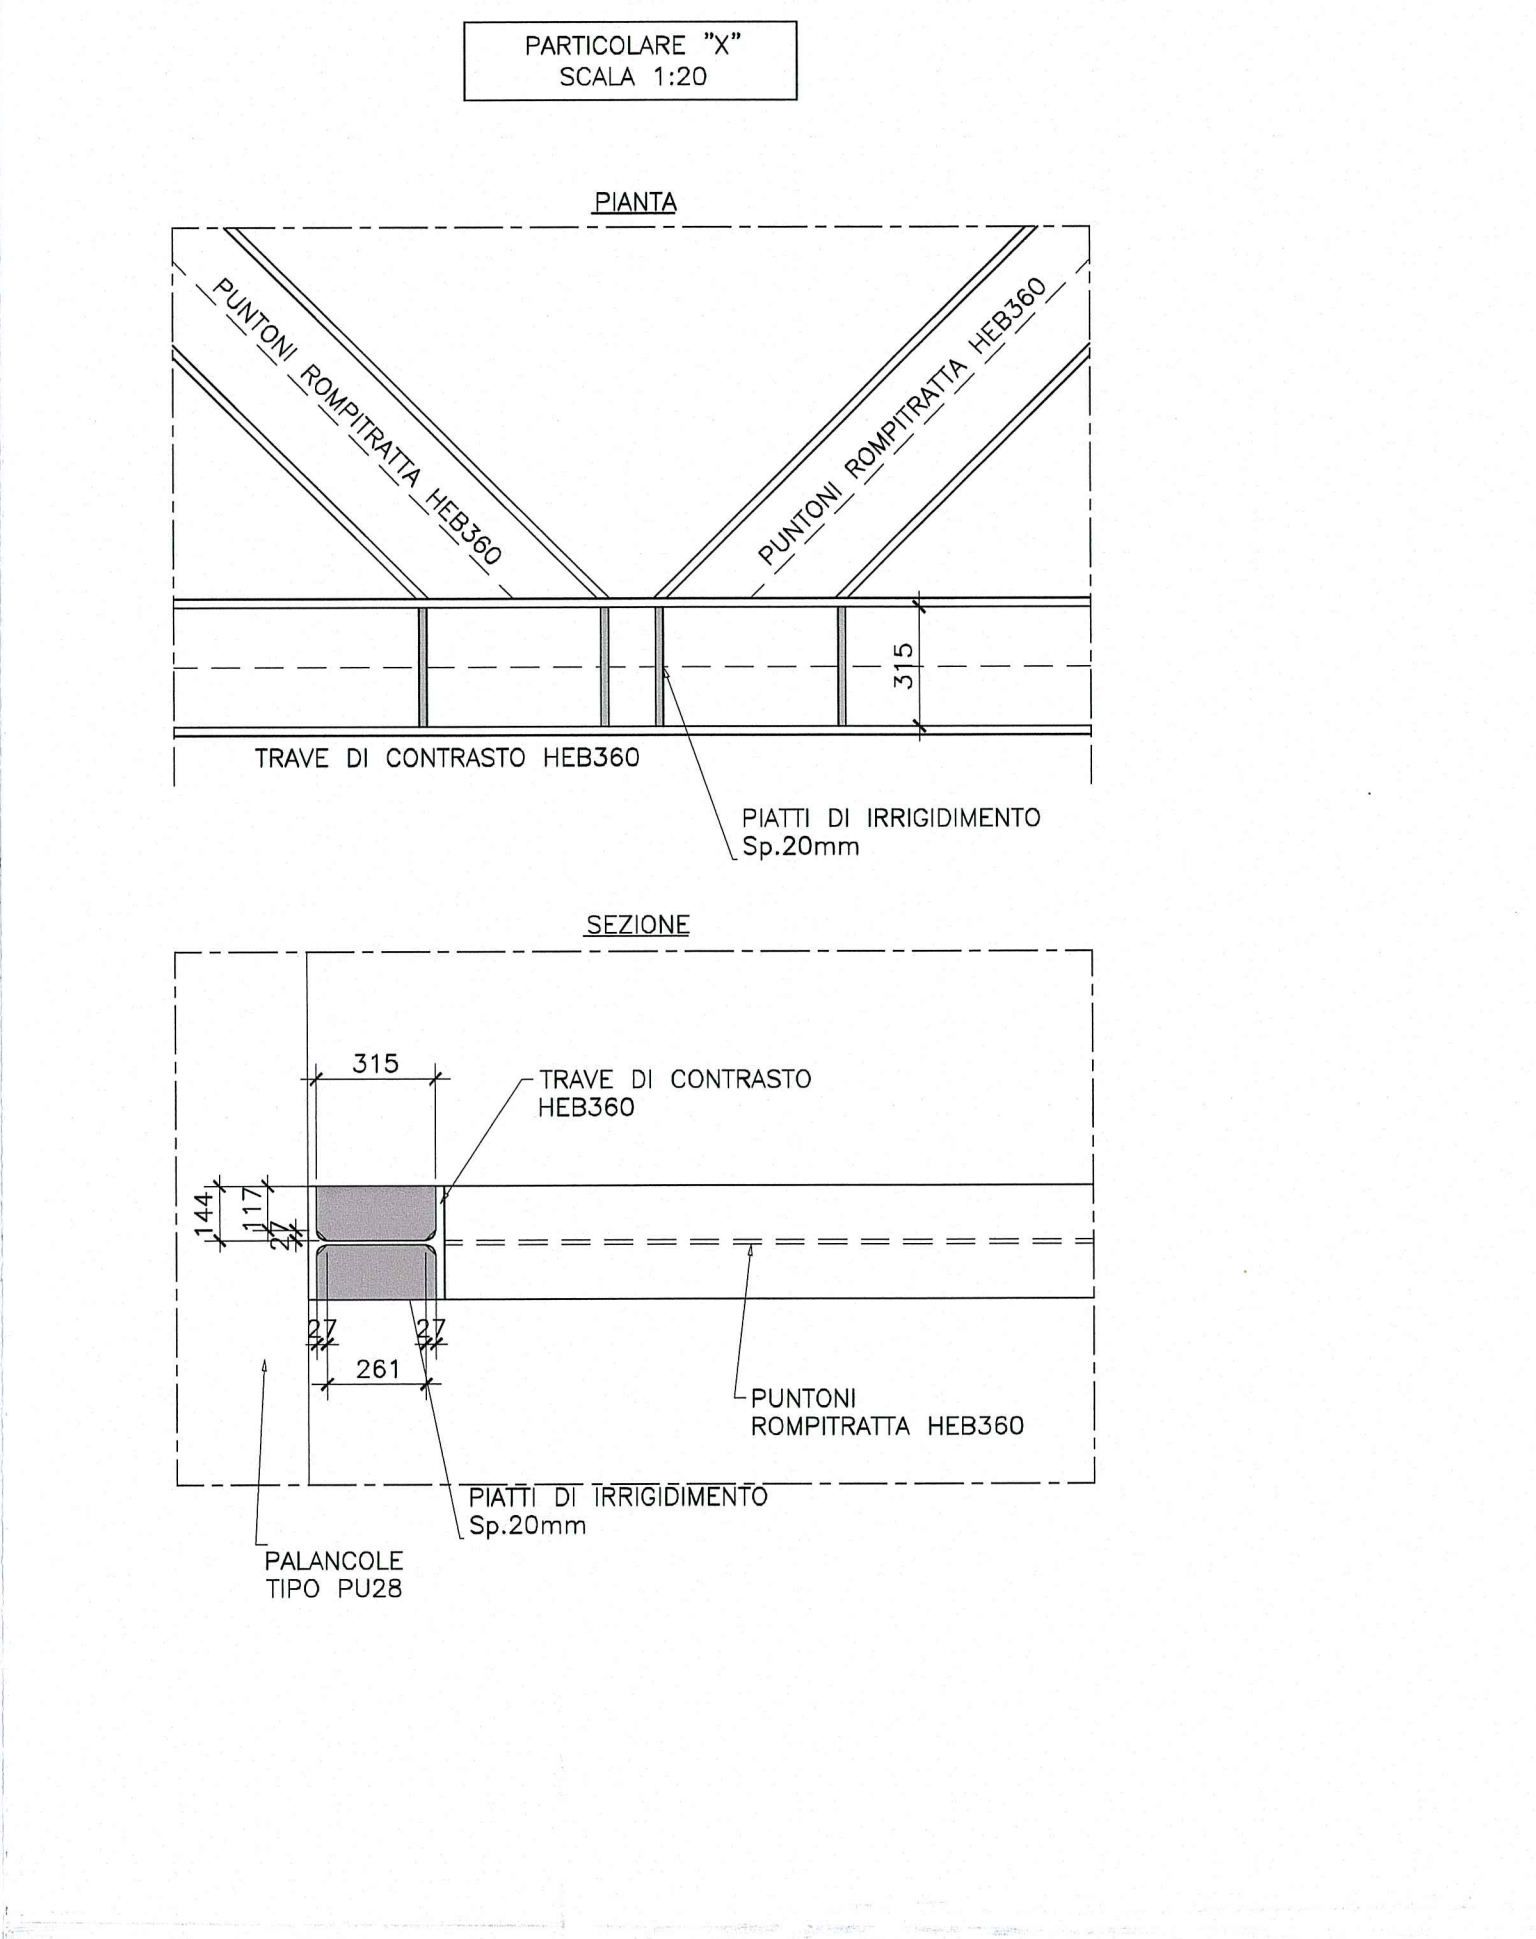

Autocomerale della CISA S.p.A.
Via Cambara 26/A - Frazione Ponte Taro - 43015 NOCETO (PR)

Impresa Esecutiva: PIZZAROTTI
FONDATA NEL 1910

PROGETTO ESECUTIVO

AUTOSTRADA DELLA CISA A15
RACCORDO AUTOSTRADALE A15/A22
CORRIDOIO PLURIMODALE TIRRENO-BRENNERO
RACCORDO AUTOSTRADALE FRA L' AUTOSTRADA DELLA CISA-FONTEVIVO (PR)
E L' AUTOSTRADA DEL BRENNERO-NOGARELLA (VR). I LOTTO.

C.U.P. G6180400060008 C.I.G. 307068161E

| | |
|--|---|
| AUTOCOMERALE DELLA CISA S.p.A. Direzione TIRRENO IMPRESA PIZZAROTTI & C. S.p.A. Direzione del Progetto Direzione dei Documenti | Il Responsabile del Procedimento: Il Progettista: Il Geologo: NA |
| IMPRESA PIZZAROTTI & C. S.p.A. Direzione Tecnica: Impresa PIZZAROTTI & C. S.p.A. Direzione e Progetto Direzione: Luca Sordani | Il Progettista: Ing. Giovanni Maria Cepparotti Ordine degli Ingegneri della Provincia di Roma n. A-27296 Coordinatore per la Sicurezza in fase di Progettazione: Ing. Giovanni Maria Cepparotti Ordine degli Ingegneri della Provincia di Viterbo n. 393 |
| A.T.I. idroress engineering, ROKSOL, VIA ASSOCIATI | Il Progettista: Ing. Giovanni Maria Cepparotti Ordine degli Ingegneri della Provincia di Viterbo n. 393 Il Progettista: Ing. Pietro Mazzoli Ordine degli Ingegneri della Provincia di Parma n. 821 |

Conseguenza specialistica a cura di: NA

Titolo Elaborato: **Asse principale**
Ponti e viadotti
Viadotto svincolo A1 sul torrente Recchio e sul ramo E (ramo C)
Opere di sostegno - Carpentaria

Data Emissione Progetto: 18/03/2014
Scala: 1:100

| | | | | | | | | | |
|---------------------|------|---|---|----|----|----|----|-----|---|
| Identif. Elaborato: | RAAA | 1 | E | AP | PV | 02 | CA | 002 | B |
|---------------------|------|---|---|----|----|----|----|-----|---|

| | | | |
|------|-------------|--------------------------------------|---------------|
| Rev. | Descrizione | Autore | Controllo |
| B | 02/10/2014 | REVISIONE A SEGUITO ISTRUTTORIA RINA | A. CANTARELLA |
| A | 20/09/2014 | REMISSIONE PROGETTO ESECUTIVO | A. CANTARELLA |
| Rev. | Descrizione | Autore | Controllo |