


AREA DI CANTIERE PV

FUNZIONE: AREA LOGISTICA, OPERATIVA E DI STOCCAGGIO


LEGENDA

- SUPERFICIE IMPERMEABILE IN ASFALTO
- SUPERFICIE REALIZZATA CON INERTI COSTIPATI
- SUPERFICIE IMPERMEABILE IN CLS
- VIABILITÀ INTERNA DELL'AREA DI CANTIERIZZAZIONE
- VIABILITÀ DI SERVIZIO DELL'INFRASTRUTTURA AUTOSTRADALE E/O PISTA LOCALE DI CANTIERE INTERESSATA DALLA MOVIMENTAZIONE DEI MEZZI OPERATIVI
- RECINZIONE DI CANTIERE H=2.0 m


PIAZZALE IN MISTO STABILIZZATO PER VIABILITÀ GENERICA

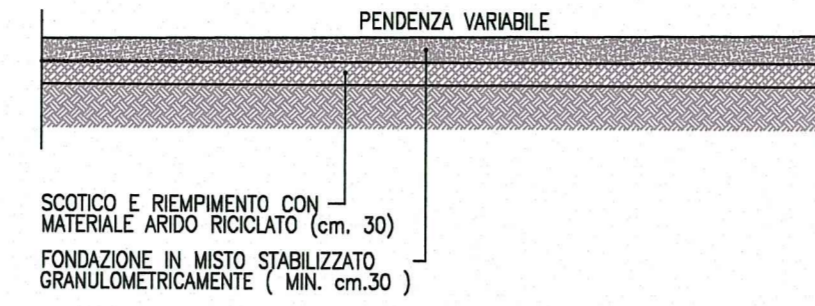


PIAZZALE BITUMATO PER VIABILITÀ GENERICA

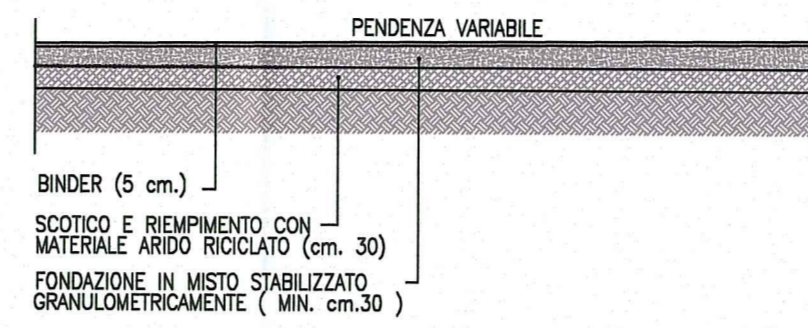

PIAZZALE BITUMATO PER IMPIANTO DI BETONAGGIO

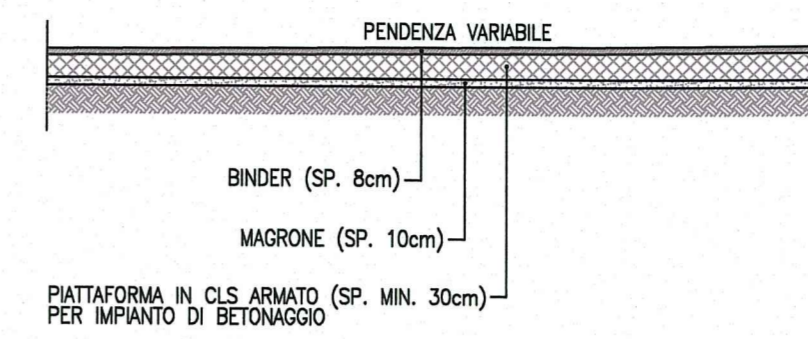

- | AREA DI CANTIERIZZAZIONE: PV | |
|------------------------------|------------------------------------|
| B | AREA OPERATIVA |
| C | AREA DI STOCCAGGIO |
| 1 | LABORATORIO |
| 2 | SPOGLIATOI |
| 3 | UFFICIO |
| 4 | CABINA ELETTRICA DI TRASFORMAZIONE |
| 5 | PESA A PONTE |
| 6 | LAVAGGIO RUOTE |
| 7 | CISTERNA CARBURANTE |
| 8 | IMPIANTO CONGLOMERATO BITUME |
| 9 | CISTERNE BITUME |
| 10 | SILOI PRODOTTO FINITO |
| 11 | PREDOSATORE INERTI |
| 12 | CABINA OPERATORE - MAGAZZINO |
| 13 | POZZO CON CISTERNE |

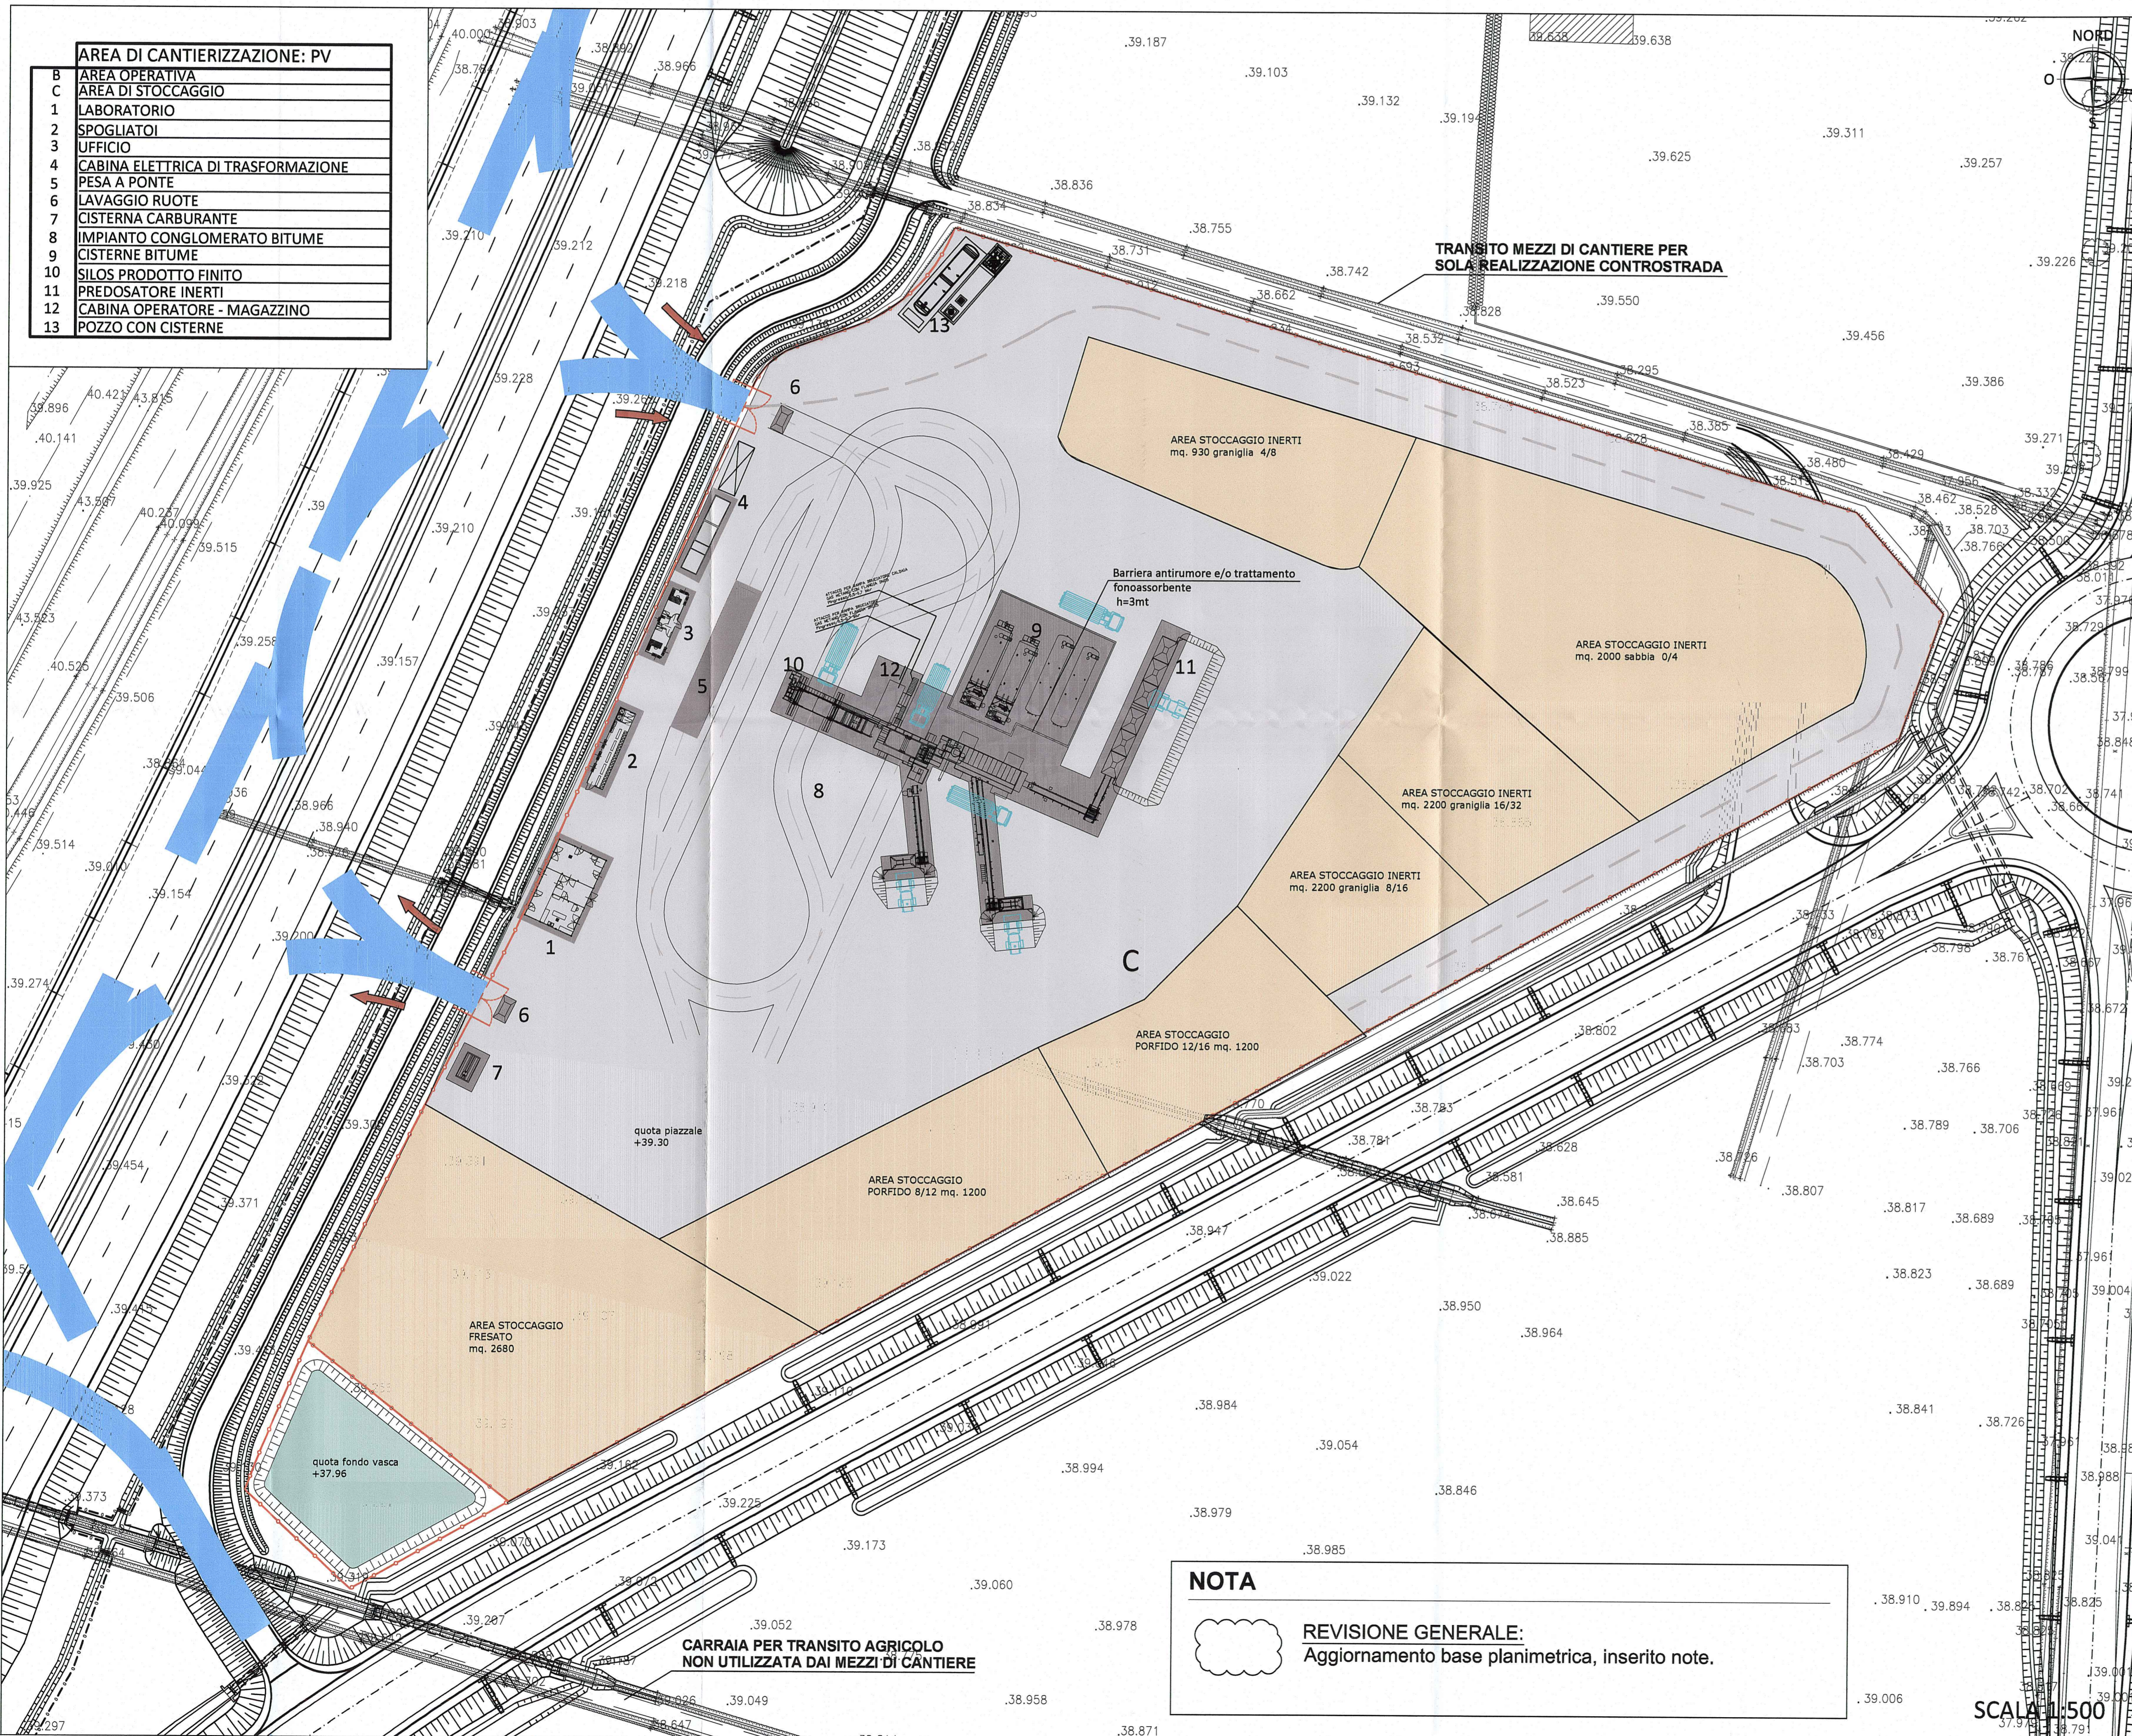


NOTA

REVISIONE GENERALE:
Aggiornamento base planimetrica, inserito note.

SCALA 1:500

KEY-PLAN

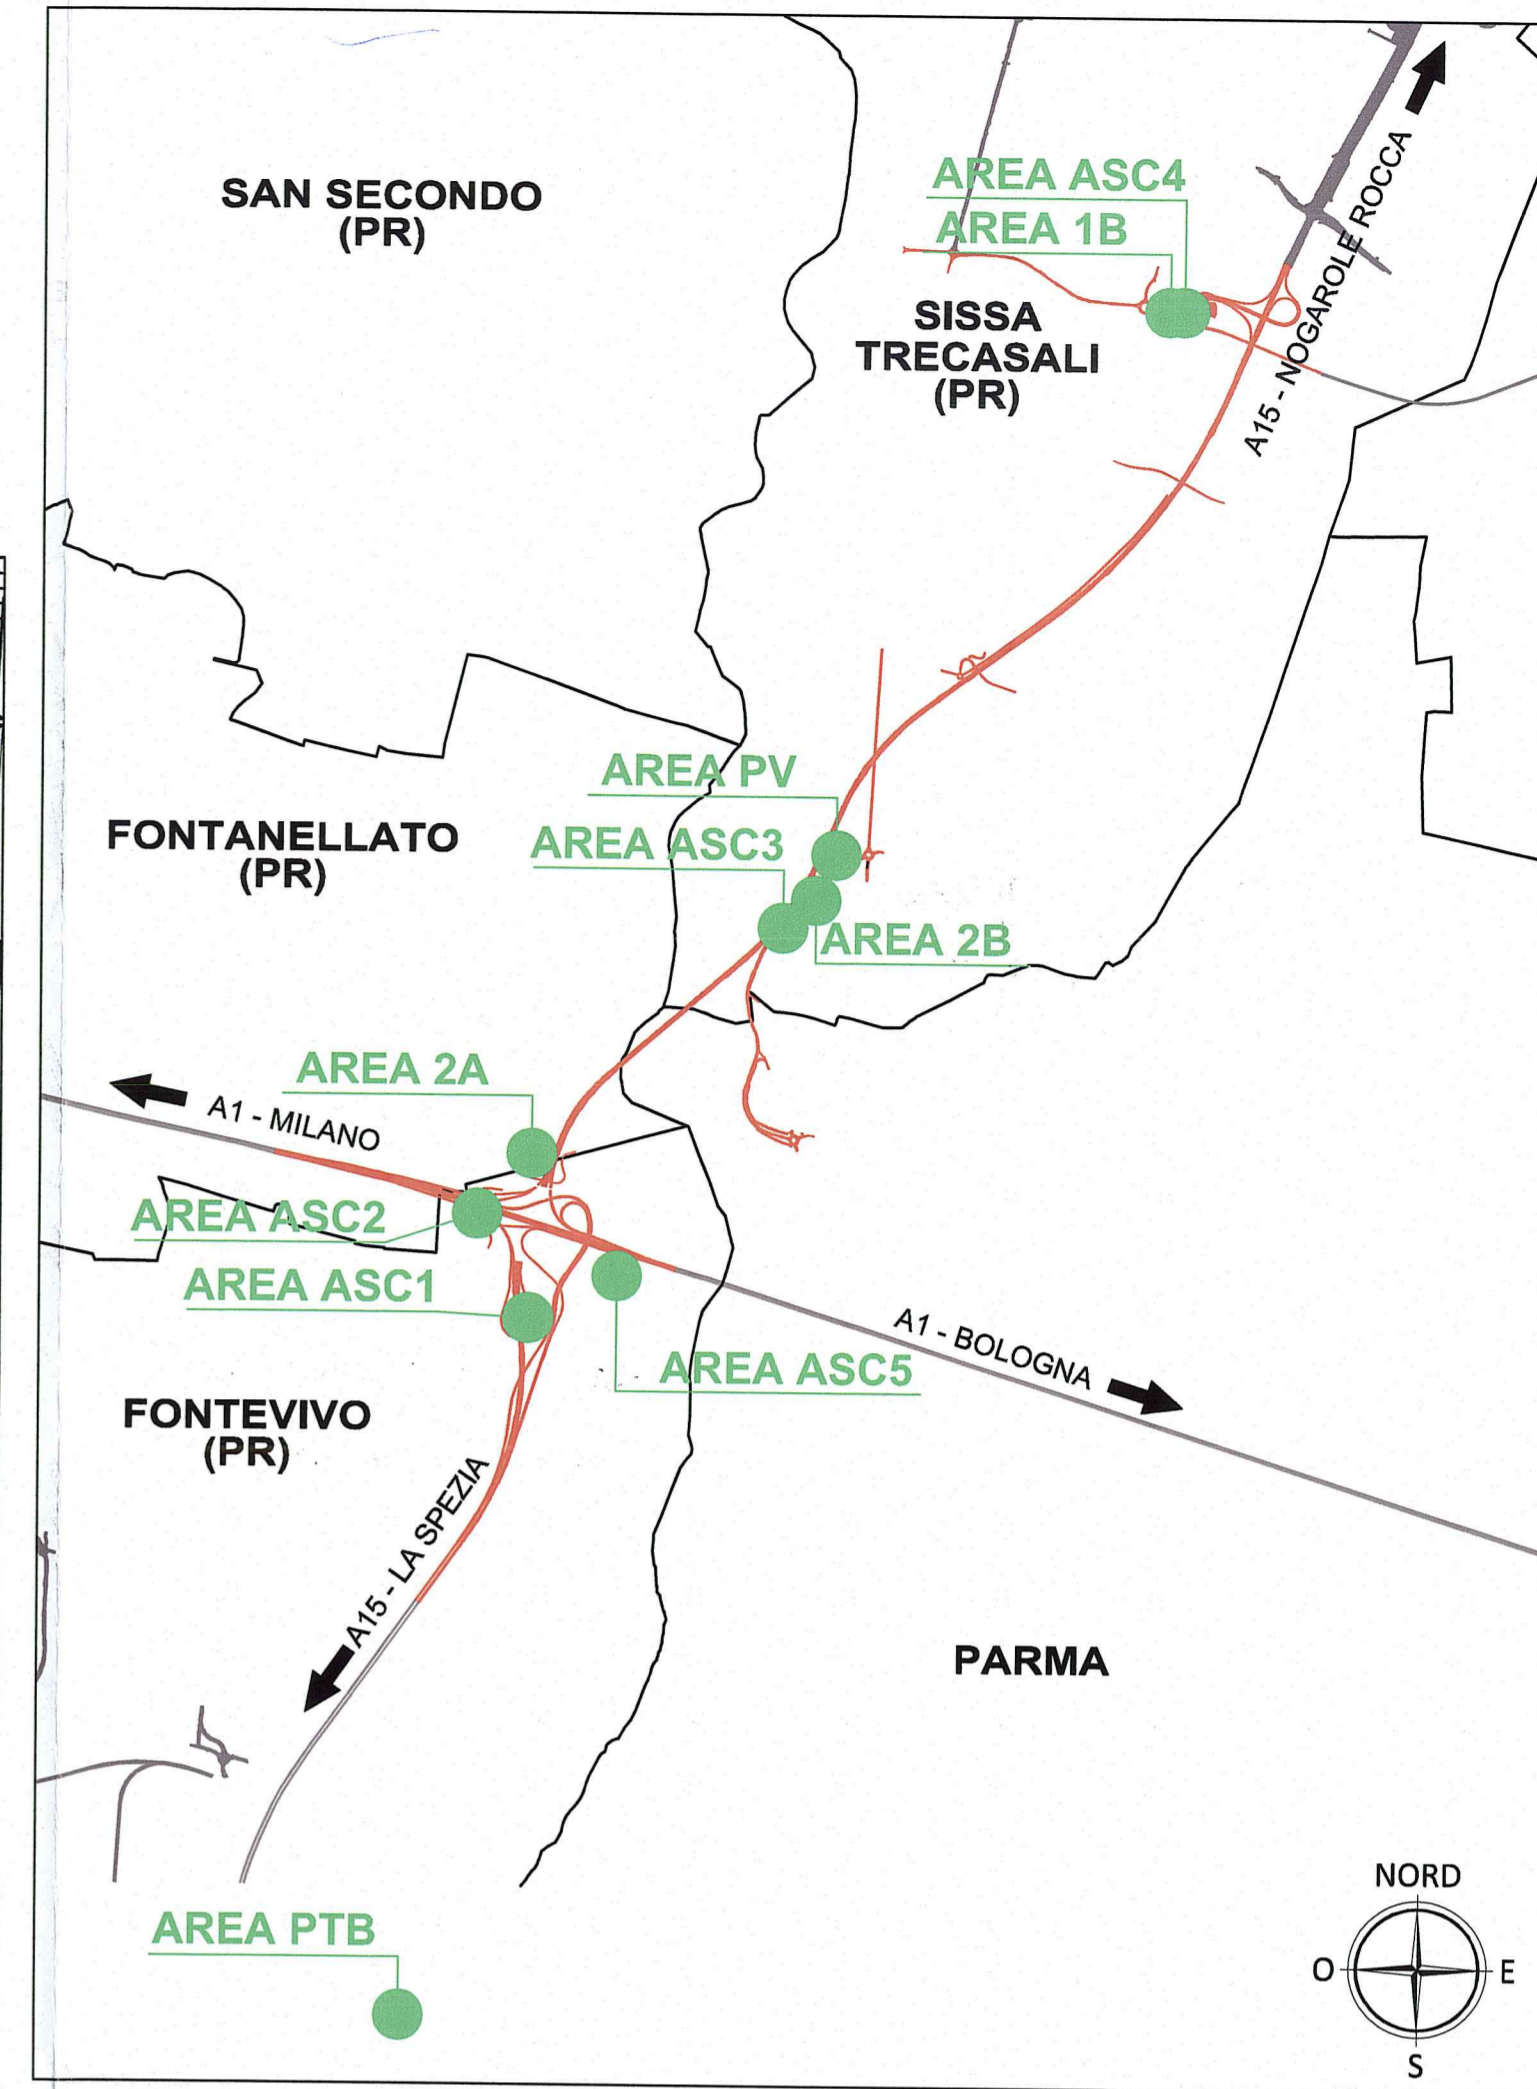

<p>Comitatante:</p> <p>AUTOCAMIONALE DELLA CISA S.p.A. Via Camboara 26/A - Frazione Ponte Taro - 43015 NOCETO (PR)</p>																									
<p>Impresa Esecutrice:</p> <p>PIZZAROTTI FONDATA NEL 1910</p>																									
<p>AUTOSTRADA DELLA CISA A15 RACCORDO AUTOSTRADALE A15/A22 CORRIDOIO PLURIMODALE TIRRENO-BRENNERO RACCORDO AUTOSTRADALE FRA L' AUTOSTRADA DELLA CISA-FONTEVIVO (PR) E L' AUTOSTRADA DEL BRENNERO-NOGAROLE ROCCA (VR), I LOTTO. C.U.P. G61B0400060008 C.I.G. 307068161E</p>																									
<p>PROGETTO ESECUTIVO</p>																									
<p>AUTOCAMIONALE DELLA CISA S.p.A. Il Direttore TIRE: _____ Il Responsabile del Procedimento: _____ Il Presidente: _____</p>																									
<p>IMPRESA PIZZAROTTI & C. s.p.a. Il Direttore Tecnico: _____</p>	<p>Il Geologo: _____</p>																								
<p>PROGETTAZIONE DI: </p>	<p>Il Progettista: Ing. Fabio Nigrelli Ordine degli Ingegneri della Provincia di Firenze n. 13581</p>																								
<p>A.T.I.: </p>	<p>Coordinatore per la Sicurezza in fase di Progettazione: Ing. Giovanni Maria Cepparotti Ordine degli Ingegneri della Provincia di Viterbo n. 392</p>																								
<p>Consulenza specialistica a cura di: Progettista Responsabile Integrazione Prestazioni Specialistiche: Impresa Pizzarotti & C. s.p.a. Ing. Pietro Mazzoli Ordine degli Ingegneri della Provincia di Parma n. 821</p>																									
<p>Titolo Elaborato: Cantierizzazione Cantierizzazione Ambito operativo 2 - Area di cantierizzazione PV Planimetria generale pavimentazione zonizzazione e sezioni tipiche</p>																									
<p>Data Emissione Progetto: 18/03/2014 Scala: 1:500</p>																									
<p>Identif. Elaborato:</p> <table border="1"> <thead> <tr> <th>N.RO IDENTIFICATIVO</th> <th>CODICE COMMESSA</th> <th>LOTTO</th> <th>FASE</th> <th>DATE</th> <th>AMBITO</th> <th>Q.T. OPERA</th> <th>N.RO OPERA</th> <th>FASCE OPERA</th> <th>TIPO DOC.</th> <th>N.RO PROG. DOC.</th> <th>REVISIONE</th> </tr> </thead> <tbody> <tr> <td></td> <td>RAAA</td> <td>1</td> <td>E</td> <td>1</td> <td>CN</td> <td>CN</td> <td>02</td> <td>C</td> <td>PL</td> <td>031</td> <td>B</td> </tr> </tbody> </table>		N.RO IDENTIFICATIVO	CODICE COMMESSA	LOTTO	FASE	DATE	AMBITO	Q.T. OPERA	N.RO OPERA	FASCE OPERA	TIPO DOC.	N.RO PROG. DOC.	REVISIONE		RAAA	1	E	1	CN	CN	02	C	PL	031	B
N.RO IDENTIFICATIVO	CODICE COMMESSA	LOTTO	FASE	DATE	AMBITO	Q.T. OPERA	N.RO OPERA	FASCE OPERA	TIPO DOC.	N.RO PROG. DOC.	REVISIONE														
	RAAA	1	E	1	CN	CN	02	C	PL	031	B														
<table border="1"> <thead> <tr> <th>Rev.</th> <th>Data</th> <th>DESCRIZIONE REVISIONE</th> <th>ELABORATO</th> <th>CONTROLLATO</th> <th>APPROVATO</th> </tr> </thead> <tbody> <tr> <td>B</td> <td>21/11/2014</td> <td>Revisione generale</td> <td>GARILESI</td> <td>NIGRELLI</td> <td>MAZZOLI</td> </tr> <tr> <td>A</td> <td>16/08/2014</td> <td>REMISSIONE PROGETTO ESECUTIVO</td> <td>E. BRAGLIA</td> <td>F. NIGRELLI</td> <td>MAZZOLI</td> </tr> </tbody> </table>		Rev.	Data	DESCRIZIONE REVISIONE	ELABORATO	CONTROLLATO	APPROVATO	B	21/11/2014	Revisione generale	GARILESI	NIGRELLI	MAZZOLI	A	16/08/2014	REMISSIONE PROGETTO ESECUTIVO	E. BRAGLIA	F. NIGRELLI	MAZZOLI						
Rev.	Data	DESCRIZIONE REVISIONE	ELABORATO	CONTROLLATO	APPROVATO																				
B	21/11/2014	Revisione generale	GARILESI	NIGRELLI	MAZZOLI																				
A	16/08/2014	REMISSIONE PROGETTO ESECUTIVO	E. BRAGLIA	F. NIGRELLI	MAZZOLI																				