



------------	-------------------------------------	---------------------------------------	---	---------------------------------------	---	---------------------------------------	---	---------------------------------------	---	---------------------------------------	---	---------------------------------------	---	---------------------------------------	---	---------------------------------------

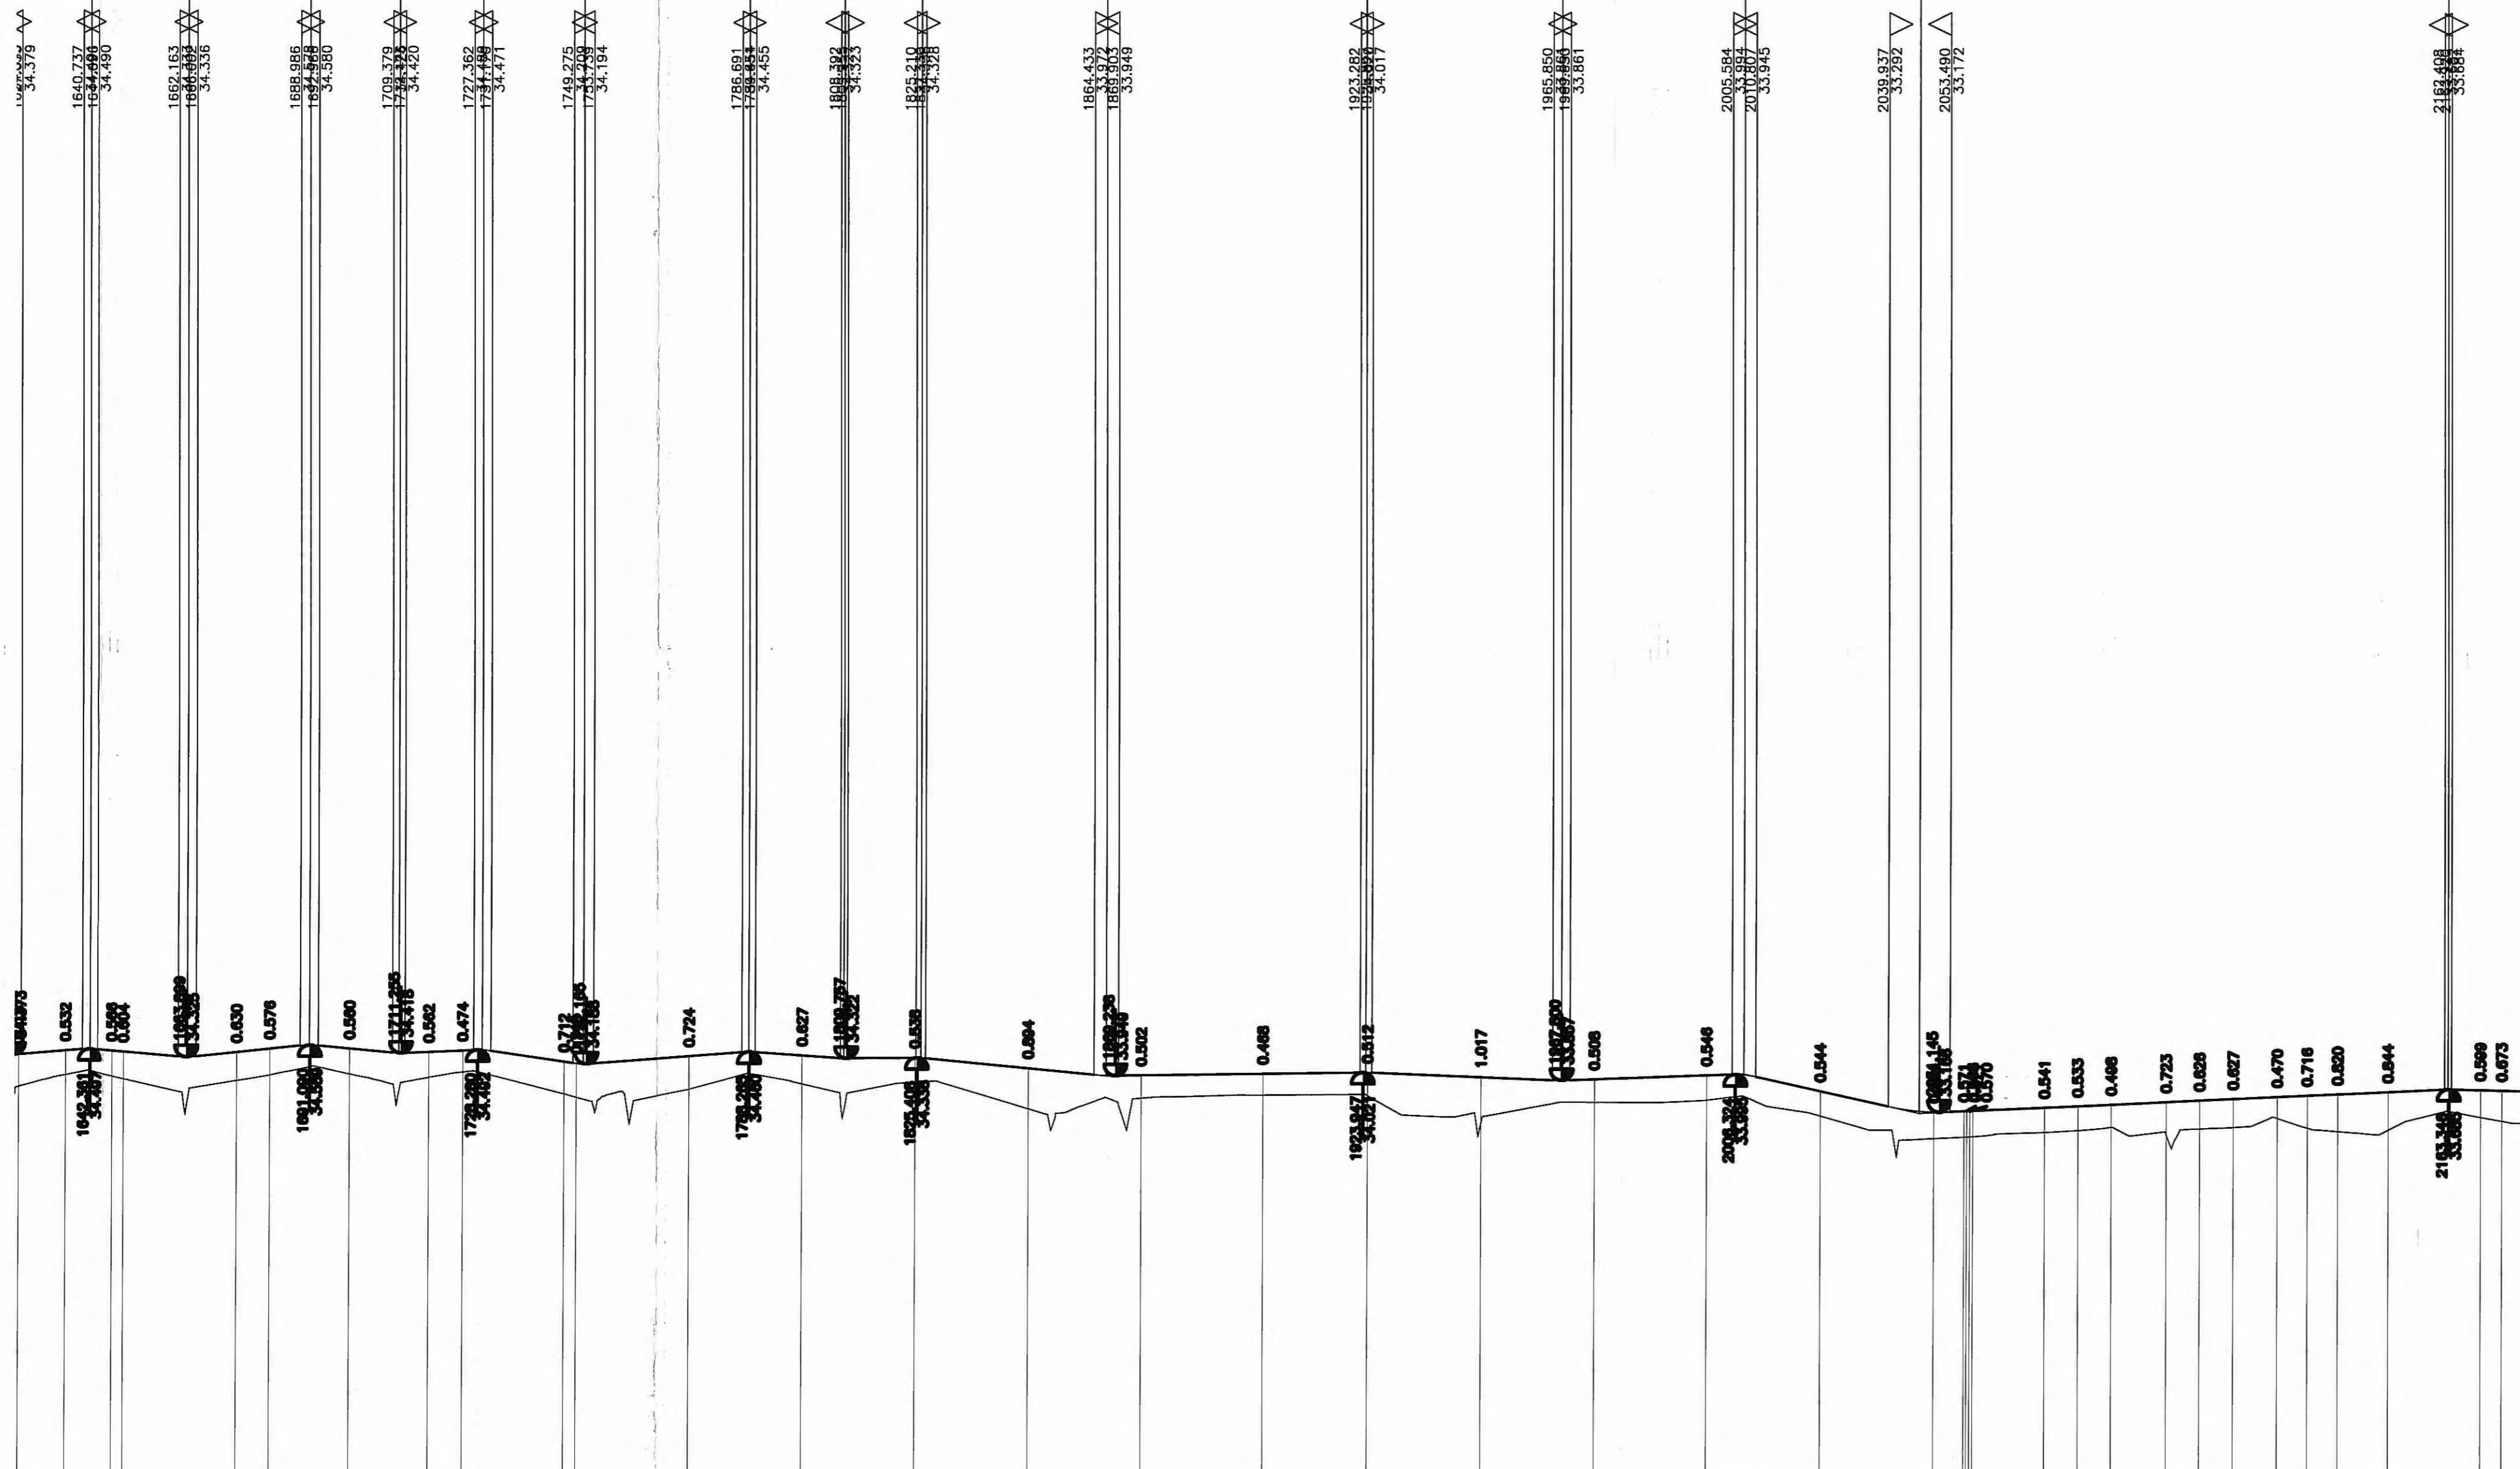

PROFILO  
LONGITUDINALE  
ASSE VIARIO  
CS.02  
CONTROSTRADE  
IN DX

SCALA QUOTE 1:100  
SCALA DISTANZE 1:1000


Committente:  
**AUTOCAMIONALE DELLA CISA S.p.A.**  
Via Camboara 26/A - Frazione Ponte Taro - 43015 NOCETO (PR)

Impresa Esecutrice:  
**PIZZAROTTI**  
FONDATA NEL 1910

**AUTOSTRADA DELLA CISA A15  
RACCORDO AUTOSTRADALE A15/A22  
CORRIDOIO PLURIMODALE TIRRENO-BRENNERO  
RACCORDO AUTOSTRADALE FRA L'AUTOSTRADA DELLA CISA-FONTEVIVO (PR)  
E L'AUTOSTRADA DEL BRENNERO-NOGAROLE ROCCA (VR). I LOTTO.**  
C.U.P. G61B0400060008 C.I.G. 307068161E

**PROGETTO ESECUTIVO**

Il Direttore TIRE: [Signature] Il Responsabile del Progettamento: [Signature] Il Geologo: [Signature]

IMPRESA PIZZAROTTI & C. S.p.A. PIZZAROTTI & C. S.p.A.  
Il Direttore Tecnico: [Signature] Il Responsabile di Progetto: [Signature] vnt. Ing. Luca Bondanelli

PROGETTAZIONE DI: **PIZZAROTTI** FONDATA NEL 1910 Il Progettista: Ing. Fabio Nigrelli  
Ordine degli Ingegneri della Provincia di Palermo n. 3581

A.T.I.: **idresse** **ROCK SOIL** **VIA**  
INGEGNERIA MANIFATTURA MANIFATTURA Il Coordinatore per la Sicurezza in fase di Progettazione: Ing. Giovanni Maria Cepparotti  
Ordine degli Ingegneri della Provincia di Viterbo n. 392

Consulenza specialistica a cura di: [Signature] Progettista Responsabile: **PIETRO MAZZOLI**  
Impresa Pizzarotti & C. Impresa Pizzarotti / Ing. Pietro Mazzoli  
INGEGNERIA MANIFATTURA INGENIERIA PARMA n. 821  
Ordine degli Ingegneri della Provincia di Parma n. 821

Titolo Elaborato: **Cantierizzazione Viabilità** Data Emissione Progetto: 18/03/2014  
**Pista di cantiere su sedime CS 02**  
**Profilo longitudinale 4/5** Scala: 1:1000/1:100

Identif. Elaborato:

N.RO IDENTIFICATIVO	COCCO COMMESSA	LOTTO	FASE	ENTE	Ambito	CAT. OPERA	N.RO OPERA	PARTE OPERA	TIPO DOC.	N.RO PROG. DOC.	REVISIONE
	RAAA	1	E	I	CN	CN	02	V	PR	O15	A

A	18/03/2014	REMISSIONE PROGETTO ESECUTIVO	Y. ZORZI	F. NIGRELLI	MAZZOLI
Rev.	Data	DESCRIZIONE REVISIONE	Redatto	Controllato	Approvato