

| CS.04_Centrotrade in dx | |
|-------------------------|-----------------|
| C1 | E(m) 305943.642 |
| | N(m) 109334.211 |
| Ve1 | E(m) 305937.190 |
| | N(m) 10934.9518 |
| R(m) | 12.000 |
| A(c) | 97.210c |
| T(m) | 11.485 |
| Sv(m) | 18.324 |
| Bs(m) | 4.611 |

| CS.04_Centrotrade in dx | |
|-------------------------|-----------------|
| C2 | E(m) 306019.232 |
| | N(m) 109532.277 |
| Ve2 | E(m) 305958.274 |
| | N(m) 10934.1471 |
| R(m) | 200.000 |
| A(c) | 7.0478c |
| T(m) | 11.082 |
| Sv(m) | 22.141 |
| Bs(m) | 0.307 |

| CS.04_Centrotrade in dx | |
|-------------------------|-----------------|
| C3 | E(m) 306006.886 |
| | N(m) 1094.21838 |
| Ve3 | E(m) 306017.155 |
| | N(m) 109326.193 |
| R(m) | 90.000 |
| A(c) | 45.9428c |
| T(m) | 33.962 |
| Sv(m) | 64.950 |
| Bs(m) | 6.195 |

| CS.04_Centrotrade in dx | |
|-------------------------|-----------------|
| C4 | E(m) 306002.762 |
| | N(m) 10944.403 |
| Ve4 | E(m) 306155.627 |
| | N(m) 109396.148 |
| R(m) | 112.000 |
| A(c) | 101.5067c |
| T(m) | 114.683 |
| Sv(m) | 178.580 |
| Bs(m) | 4.8300 |

| CS.04_Centrotrade in dx | |
|-------------------------|-----------------|
| C5 | E(m) 305914.598 |
| | N(m) 109397.211 |
| Ve5 | E(m) 306091.755 |
| | N(m) 109515.474 |
| R(m) | 212.000 |
| A(c) | 12.3706c |
| T(m) | 20.663 |
| Sv(m) | 41.195 |
| Bs(m) | 1.005 |

| CS.04_Centrotrade in dx | |
|-------------------------|-----------------|
| C6 | E(m) 306078.916 |
| | N(m) 10954.8536 |
| Ve6 | E(m) 306066.830 |
| | N(m) 10954.5935 |
| R(m) | 11.000 |
| A(c) | 60.3276c |
| T(m) | 5.640 |
| Sv(m) | 10.424 |
| Bs(m) | 1.362 |

| CS.04_Centrotrade in dx | |
|-------------------------|-----------------|
| V0 | E(m) 305931.834 |
| | N(m) 109337.141 |

| CS.04_Centrotrade in dx | |
|-------------------------|-----------------|
| V11 | E(m) 305937.190 |
| | N(m) 10934.9518 |

| CS.04_Centrotrade in dx | |
|-------------------------|-----------------|
| V12 | E(m) 305958.274 |
| | N(m) 10934.1471 |

| CS.04_Centrotrade in dx | |
|-------------------------|-----------------|
| V13 | E(m) 306017.155 |
| | N(m) 109326.193 |




| CS.04_Centrotrade in dx | |
|-------------------------|-----------------|
| V14 | E(m) 306155.627 |
| | N(m) 109396.148 |

| CS.04_Centrotrade in dx | |
|-------------------------|-----------------|
| V15 | E(m) 306091.755 |
| | N(m) 109515.474 |

| CS.04_Centrotrade in dx | |
|-------------------------|-----------------|
| V7 | E(m) 306075.564 |
| | N(m) 109578.522 |

| CS.04_Centrotrade in dx | |
|-------------------------|-----------------|
| V16 | E(m) 306066.830 |
| | N(m) 10954.5935 |

| CS.04_Centrotrade in dx | |
|-------------------------|-----------------|
| Ve5 | E(m) 306179.519 |
| | N(m) 109408.218 |
| f1(m) | 159.250 |
| f2(m) | 14.1451 |

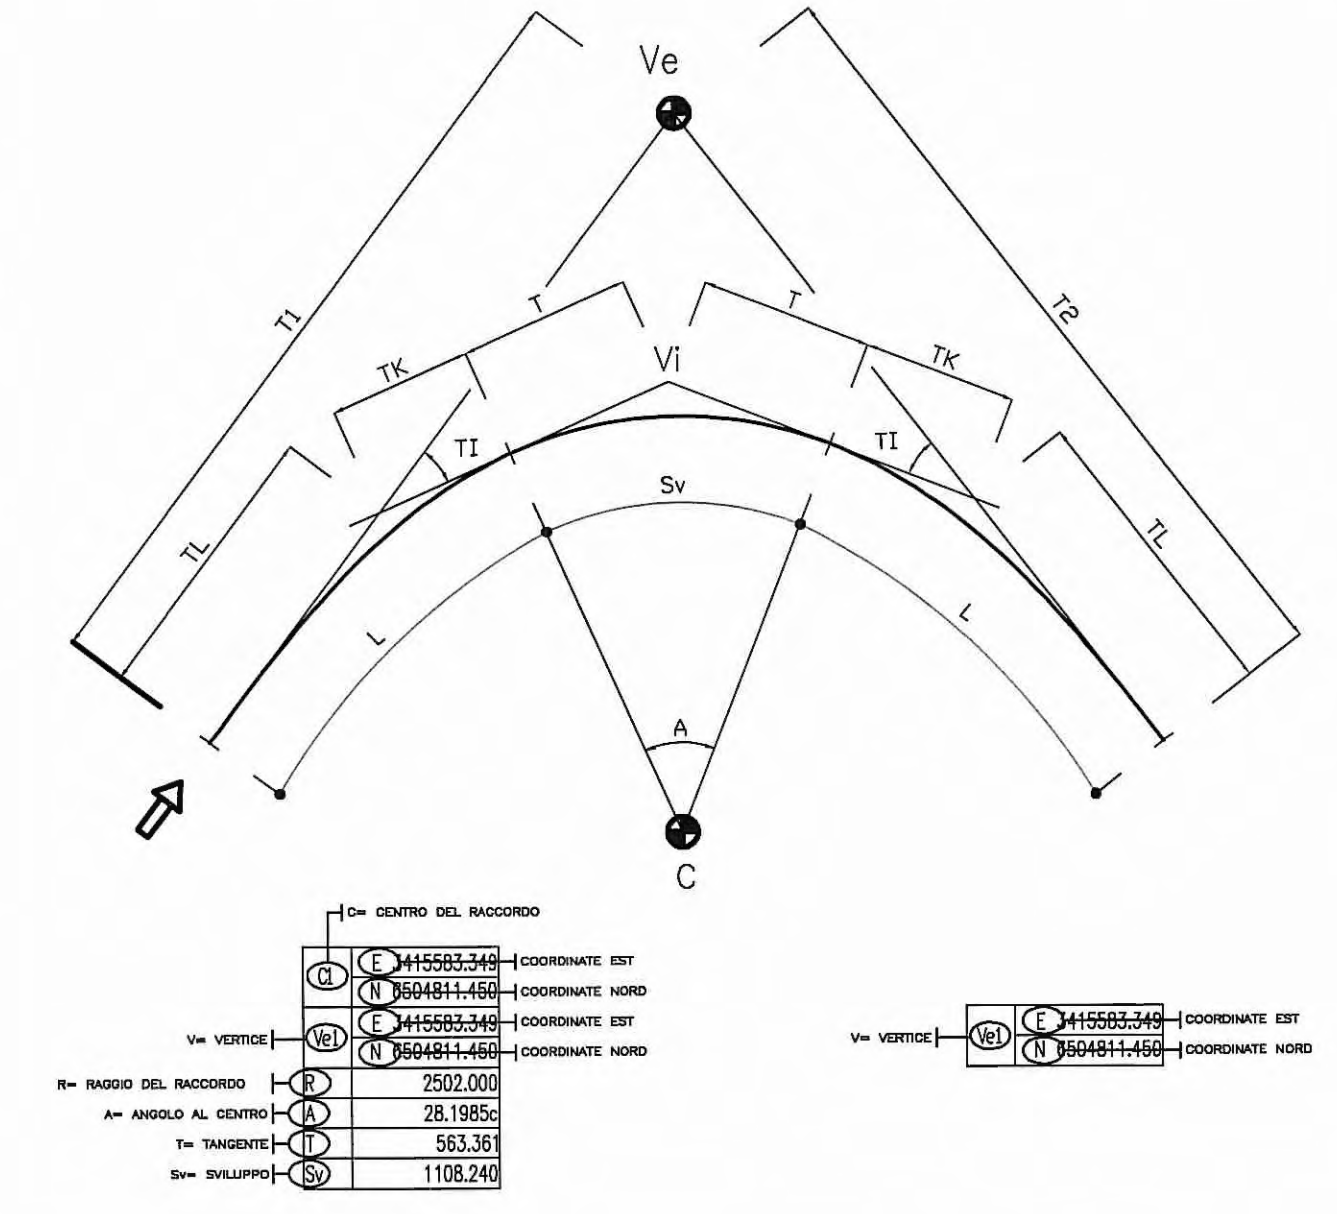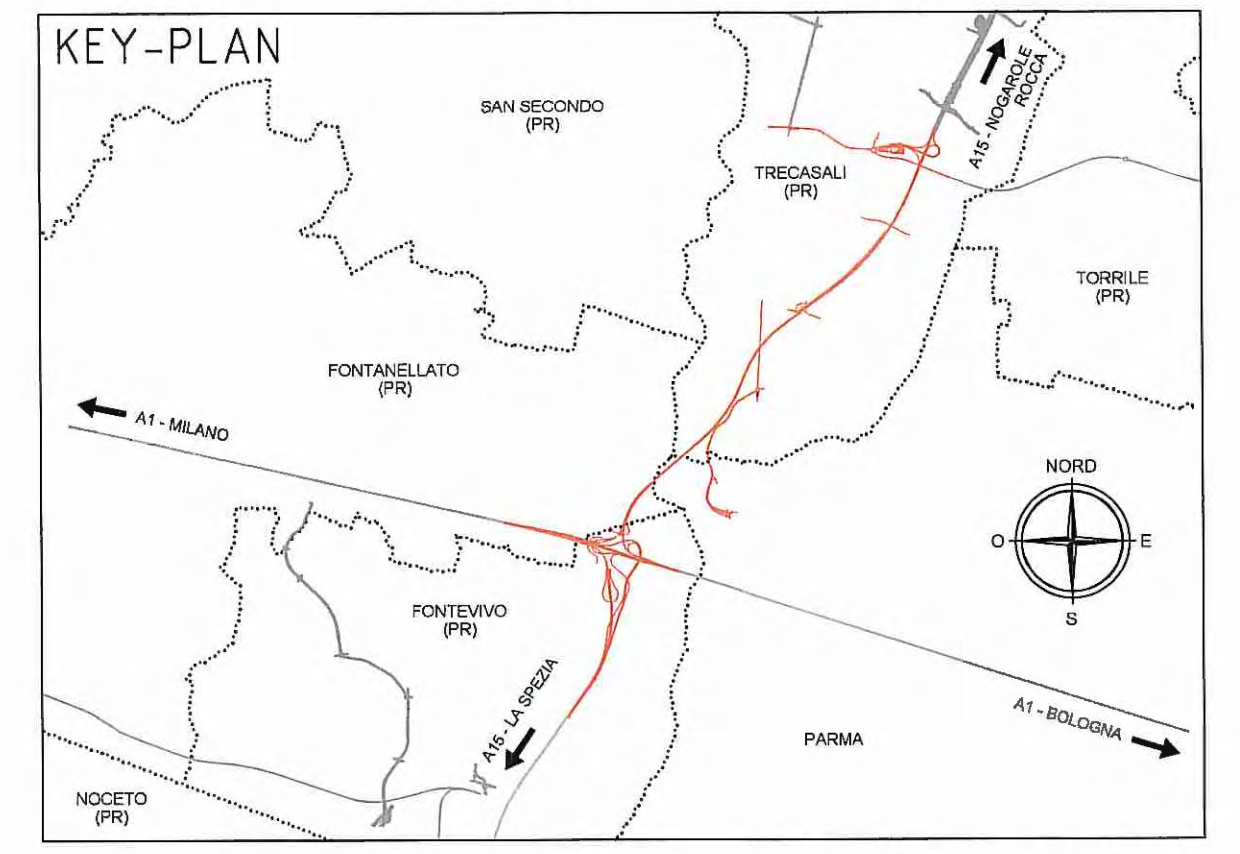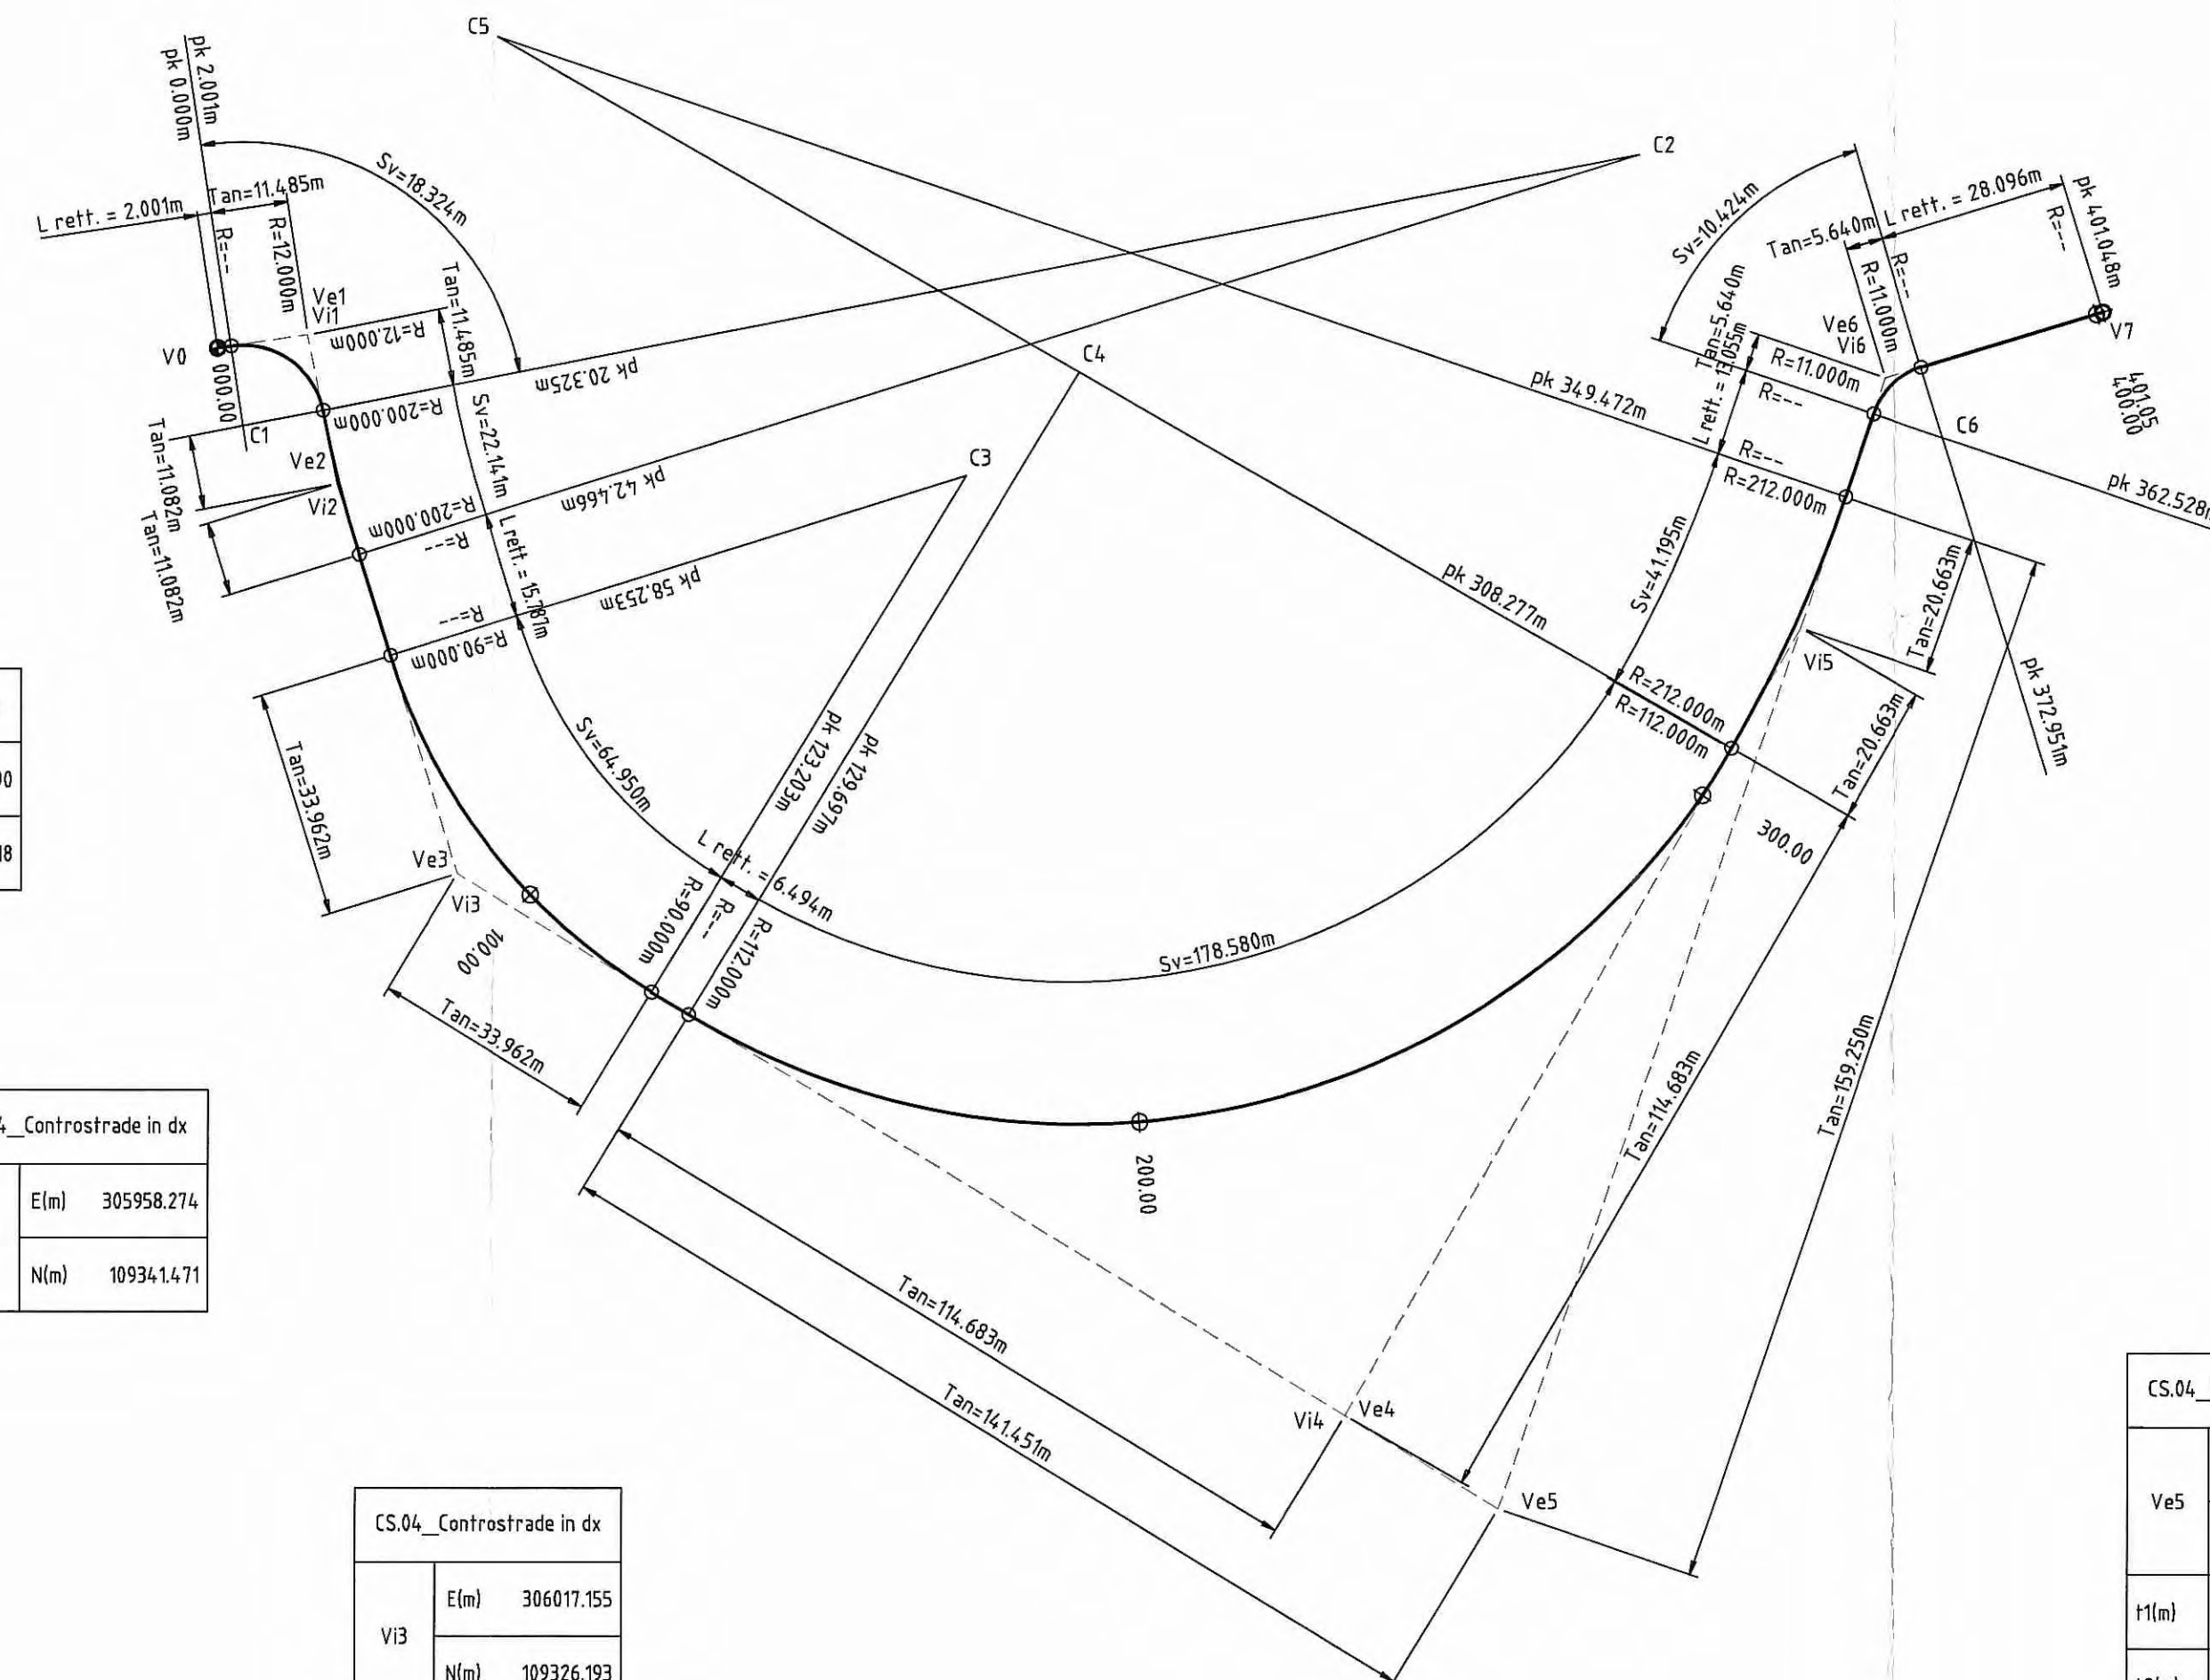

Autocamionale della CISA S.p.A.
 Via Camboara 26/A - Frazione Ponte Taro - 43015 NOCETO (PR)

PIZZAROTTI
 FONDATA NEL 1910

AUTOSTRADA DELLA CISA A15
RACCORDO AUTOSTRADALE A15/A22
CORRIDOIO PLURIMODALE TIRRENO-BRENNERO
RACCORDO AUTOSTRADALE FRA L' AUTOSTRADA DELLA CISA-FONTEVIVO (PR)
E L' AUTOSTRADA DEL BRENNERO-NOGAROLE ROCCA (VR). I LOTTO.
 C.U.P. G61B04000060008 C.I.G. 307068161E

PROGETTO ESECUTIVO

AUTOCAMIONALE DELLA CISA S.p.A.
 Il Direttore TIRE: *[Signature]* Il Responsabile del Procedimento: *[Signature]* Il Presidente: *[Signature]*

IMPRESA PIZZAROTTI & C. S.p.A.
 Il Direttore Tecnico: **IMPRESA PIZZAROTTI & C. S.p.A.**
Il Responsabile del Progetto
Dott. Ing. Luca Bondanelli

Il Geologo: *[Signature]*

PROGETTAZIONE DI: **PIZZAROTTI**
 Il Progettista: **Ing. Fabio Nigrelli**
 Ordine degli Ingegneri della Provincia di Palermo n. 3581

A.T.I.: **idroesse engineering**, **ROCKSOIL S.p.A.**, **VIA**
 Coordinatore per la Sicurezza in fase di Progettazione: **Ing. Giovanni Maria Cepparotti**
 Ordine degli Ingegneri della Provincia di Viterbo n. 392

Consulenza specialistica a cura di: **Ing. Pietro Mazzoli**
 Progettista Responsabile Integrazione Prestazioni Specialistiche:
Ing. Pietro Mazzoli
 Impresa PIZZAROTTI
 Ordine degli Ingegneri della Provincia di Palermo n. 3581

Titolo Elaborato: **Cantierizzazione Viabilità**
Pista di cantiere su sedime CS 04
Planimetria di tracciamento

Data Emissione Progetto: **18/03/2014**
 Scala: **1:1000**

| NUM. IDENTIFICATIVO | CODICE COMESA | LOTTO | FASE | ENTE | AMBITO | CAT. OPERA | NUM. OPERA | PARTE OPERA | TIPO DOC. | NUM. PROJ. DOC. | REVISIONE |
|---------------------|---------------|-------|------|------|--------|------------|------------|-------------|-----------|-----------------|-----------|
| | RAAA | 1 | E | I | CN | CN | 02 | V | PT | 015 | A |

Identif. Elaborato:

| Rev. | Data | DESCRIZIONE REVISIONE | Realizzato | Controllato | Approvato |
|------|------------|---------------------------------|------------|-------------|-----------|
| A | 18/08/2014 | RIEMMISSIONE PROGETTO ESECUTIVO | Y. ZORZI | F. NIGRELLI | MAZZOLI |