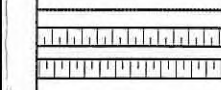
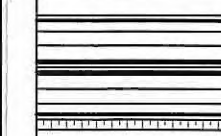
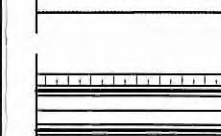
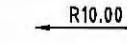
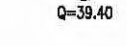
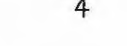
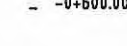
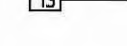



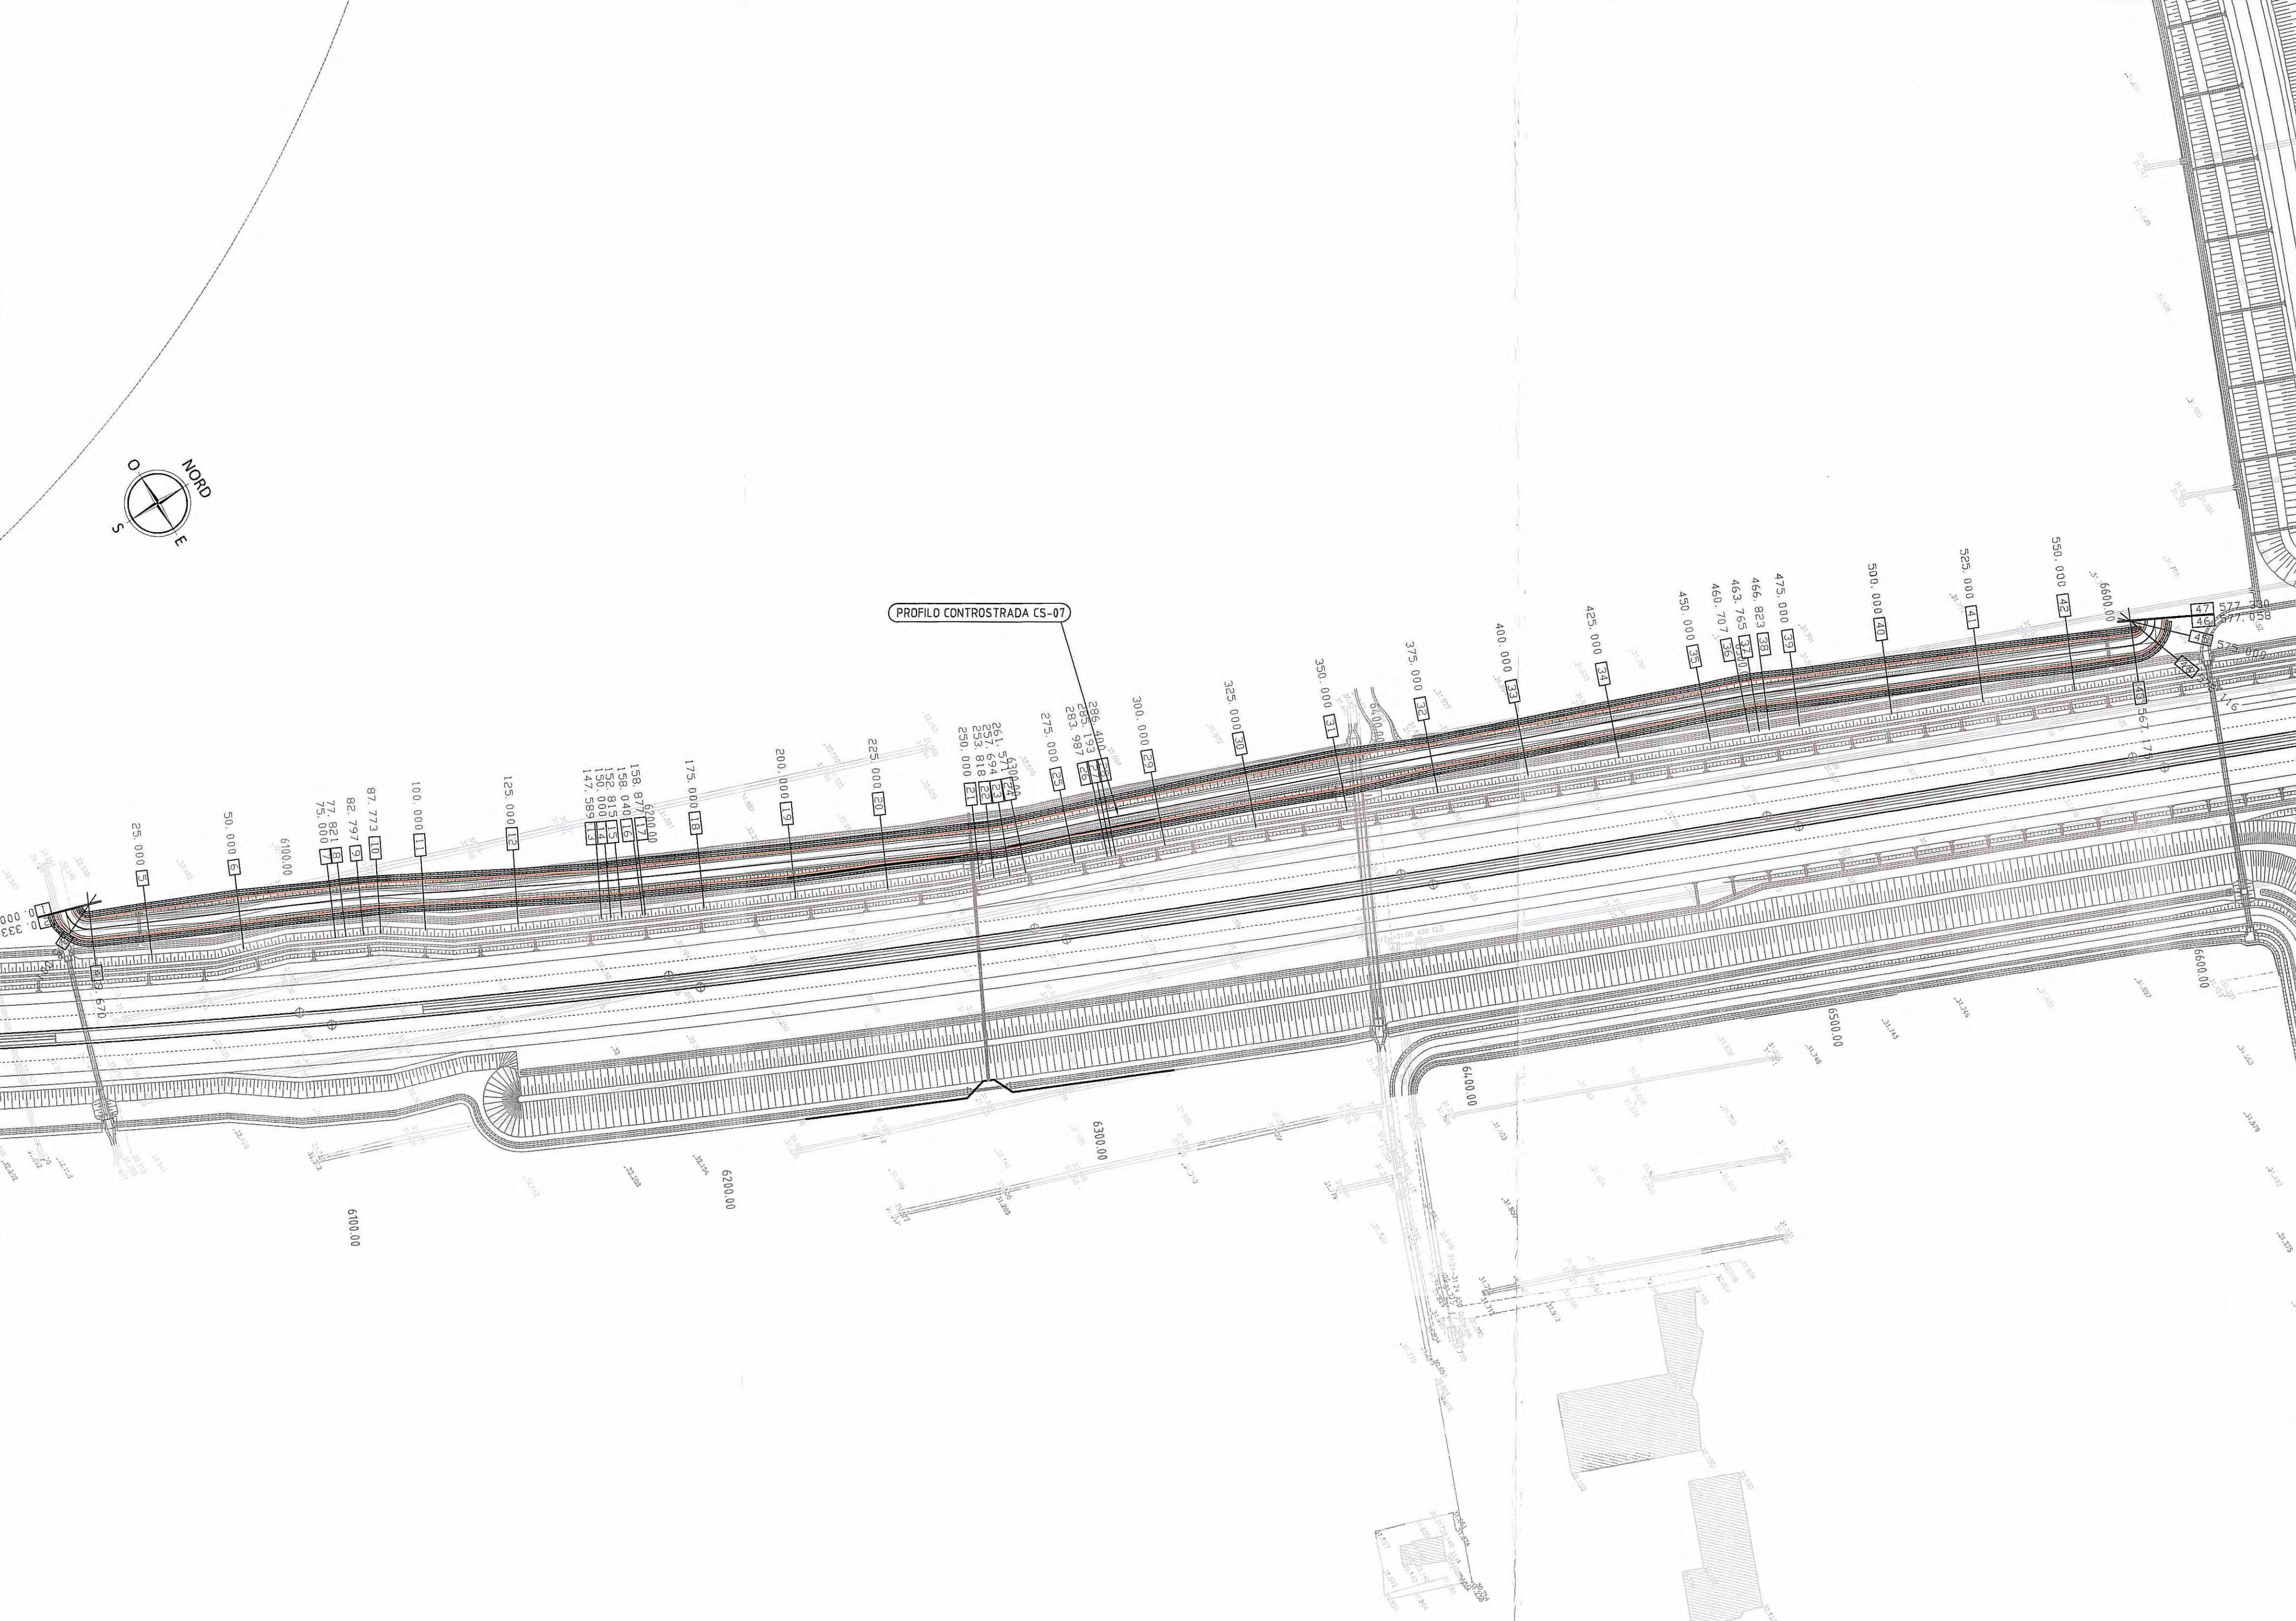
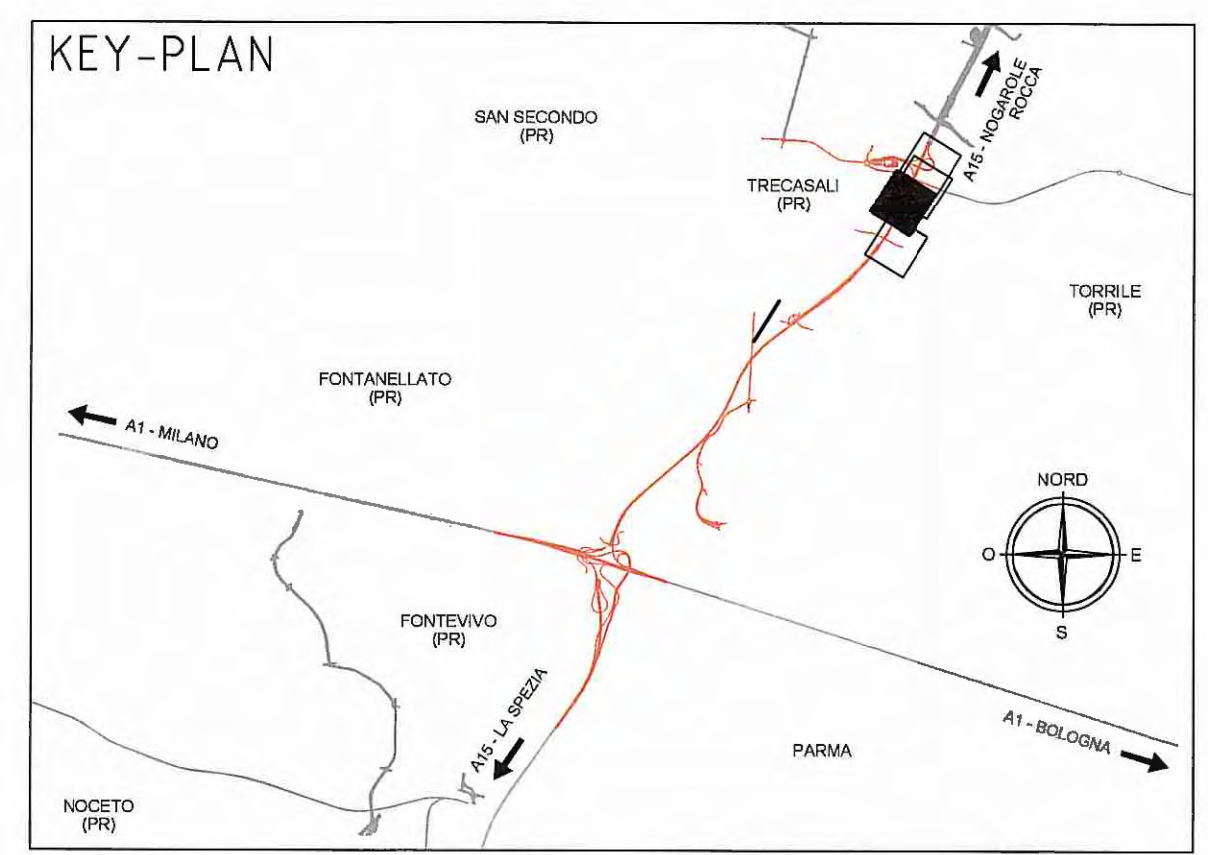
LEGENDA

ELEMENTI DI CARATTERE PROGETTUALE

-  VIABILITA' DI PROGETTO ASSE PRINCIPALE
-  VIABILITA' DI PROGETTO ORDINARIA E DI ADDUZIONE ALL'AUTOSTRADA
-  VIABILITA' DI PROGETTO CONTROSTRADE
-  R10.00 INDICAZIONE RAGGIO PLANIMETRICO
-  0-39.40 INDICAZIONE QUOTE ALTIMETRICHE
-  4 INDICAZIONE PUNTI DI TRACCIAMENTO ACCESSI
-  -1+600.00 INDICAZIONE PROGRESSIVA ASSE DI PROGETTO
-  13 INDICAZIONE SEZIONI DI PROGETTO
-  INDICAZIONE LIMITE DI INTERVENTO

ELEMENTI DI CARATTERE GENERALE

-  FONTEVIVO (PR) INDICAZIONE COMUNI (PROVINCIA)
-  CONFINI COMUNALI
-  CONFINI PROVINCIALI



Autocamionale della CISA S.p.A.
 Via Camboara 26/A - Frazione Ponte Taro - 43015 NOCETO (PR)

IMPRESA PIZZAROTTI
 FONDATA NEL 1910

AUTOSTRADA DELLA CISA A15
RACCORDO AUTOSTRADALE A15/A22
CORRIDOIO PLURIMODALE TIRRENO-BRENNERO
RACCORDO AUTOSTRADALE FRA L'AUTOSTRADA DELLA CISA-FONTEVIVO (PR)
E L'AUTOSTRADA DEL BRENNERO-NOGAROLE ROCCA (VR). I LOTTO.
 C.U.P. G61B04000060008 C.I.G. 307068161E

PROGETTO ESECUTIVO

AUTOCAMIONALE DELLA CISA S.p.A. Il Direttore TIBRE: *[Signature]* Il Responsabile del Procedimento: *[Signature]* Il Presidente: *[Signature]*

IMPRESA PIZZAROTTI & C. S.p.A. Il Direttore Tecnico: **IMPRESA PIZZAROTTI & C. S.p.A.**
Il Responsabile di Progetto
 Dott. Ing. Luca Bondanelli

Il Geologo: *[Signature]*

PROGETTAZIONE DI: **IMPRESA PIZZAROTTI**
 FONDATA NEL 1910

Il Progettista: Ing. Fabio Nigrelli
 Ordine degli Ingegneri della Provincia di Palermo n. 3581

A.T.I.: **idresse engineering** **ROCKSOIL s.p.a.** **VIA**
 MANIFATTURA MANIFATTURE S.R.L. MANIFATTURE

Coordinatore per la Sicurezza in fase di Progettazione: Ing. Giovanni Maria Cepparotti
 Ordine degli Ingegneri della Provincia di Viterbo n. 392

Consulenza specialistica e cura di: **IMPRESA PIZZAROTTI**
 Ing. Pietro Mazzioli
 Ordine degli Ingegneri della Provincia di Parma n. 1821

Progettista Responsabile Integrazione Prestazioni Specialistiche:
 Impresa Pizzarotti & C. S.p.A.
 Ing. Pietro Mazzioli
 Ordine degli Ingegneri della Provincia di Parma n. 1821

Titolo Elaborato: **Cantierizzazione Viabilità**
Pista di cantiere su sedime CS 07
Planimetria di progetto

Data Emissione Progetto: 18/03/2014
 Scala: 1:1000

Identif. Elaborato:											
NRO IDENTIFICATIVO	CODICE COMMESSA	LOTTO	FASE	ENTE	AUTORE	CAT. OPERA	NRO OPERA	PARTE OPERA	TIPO DOC.	NRO PROG. DOC.	REVISIONE
	RAAA	1	E	I	CN	CN	02	V	PL	016	B

Rev.	Data	DESCRIZIONE REVISIONE	Redatto	Controllato	Approvato
B	10/10/2014	ELIMINAZIONE PISTE	A. BORBEGGIANI	F. NIGRELLI	MAZZOLI
A	18/03/2014	RIEMMISSIONE PROGETTO ESECUTIVO	Y. ZORZI	F. NIGRELLI	MAZZOLI