


LIVELLETTA	DIFF. 0.0078 h = 0.380 L = 8.590 I = 0.119	h = 0.297 L = 12.912 I = 0.228	h = 0.677 L = 22.812 I = 0.400	h = 0.338 L = 12.812 I = 0.262	h = 0.182 L = 12.712 I = 0.190	h = 0.224 L = 10.800 I = 0.208	h = 0.246 L = 12.600 I = 0.210
------------	---	--------------------------------------	--------------------------------------	--------------------------------------	--------------------------------------	--------------------------------------	--------------------------------------

R	200.000	R	200.000	R	500.000	R	500.000	R	500.000	R	200.000	R	200.000
T	3.150	T	2.922	T	1.795	T	1.945	T	1.195	T	0.014	T	4.075
Fr	0.025	Fr	-0.021	Fr	-0.003	Fr	0.004	Fr	-0.001	Fr	0.000	Fr	0.042
Pr	6.792	Pr	15.300	Pr	106.061	Pr	231.974	Pr	353.291	Pr	455.009	Pr	573.247
Qt	32.253	Qt	32.521	Qt	32.728	Qt	32.111	Qt	32.460	Qt	32.267	Qt	31.703

PROFILO
LONGITUDINALE
ASSE VIARIO
CS.07
CONTROSTRADE
IN SX

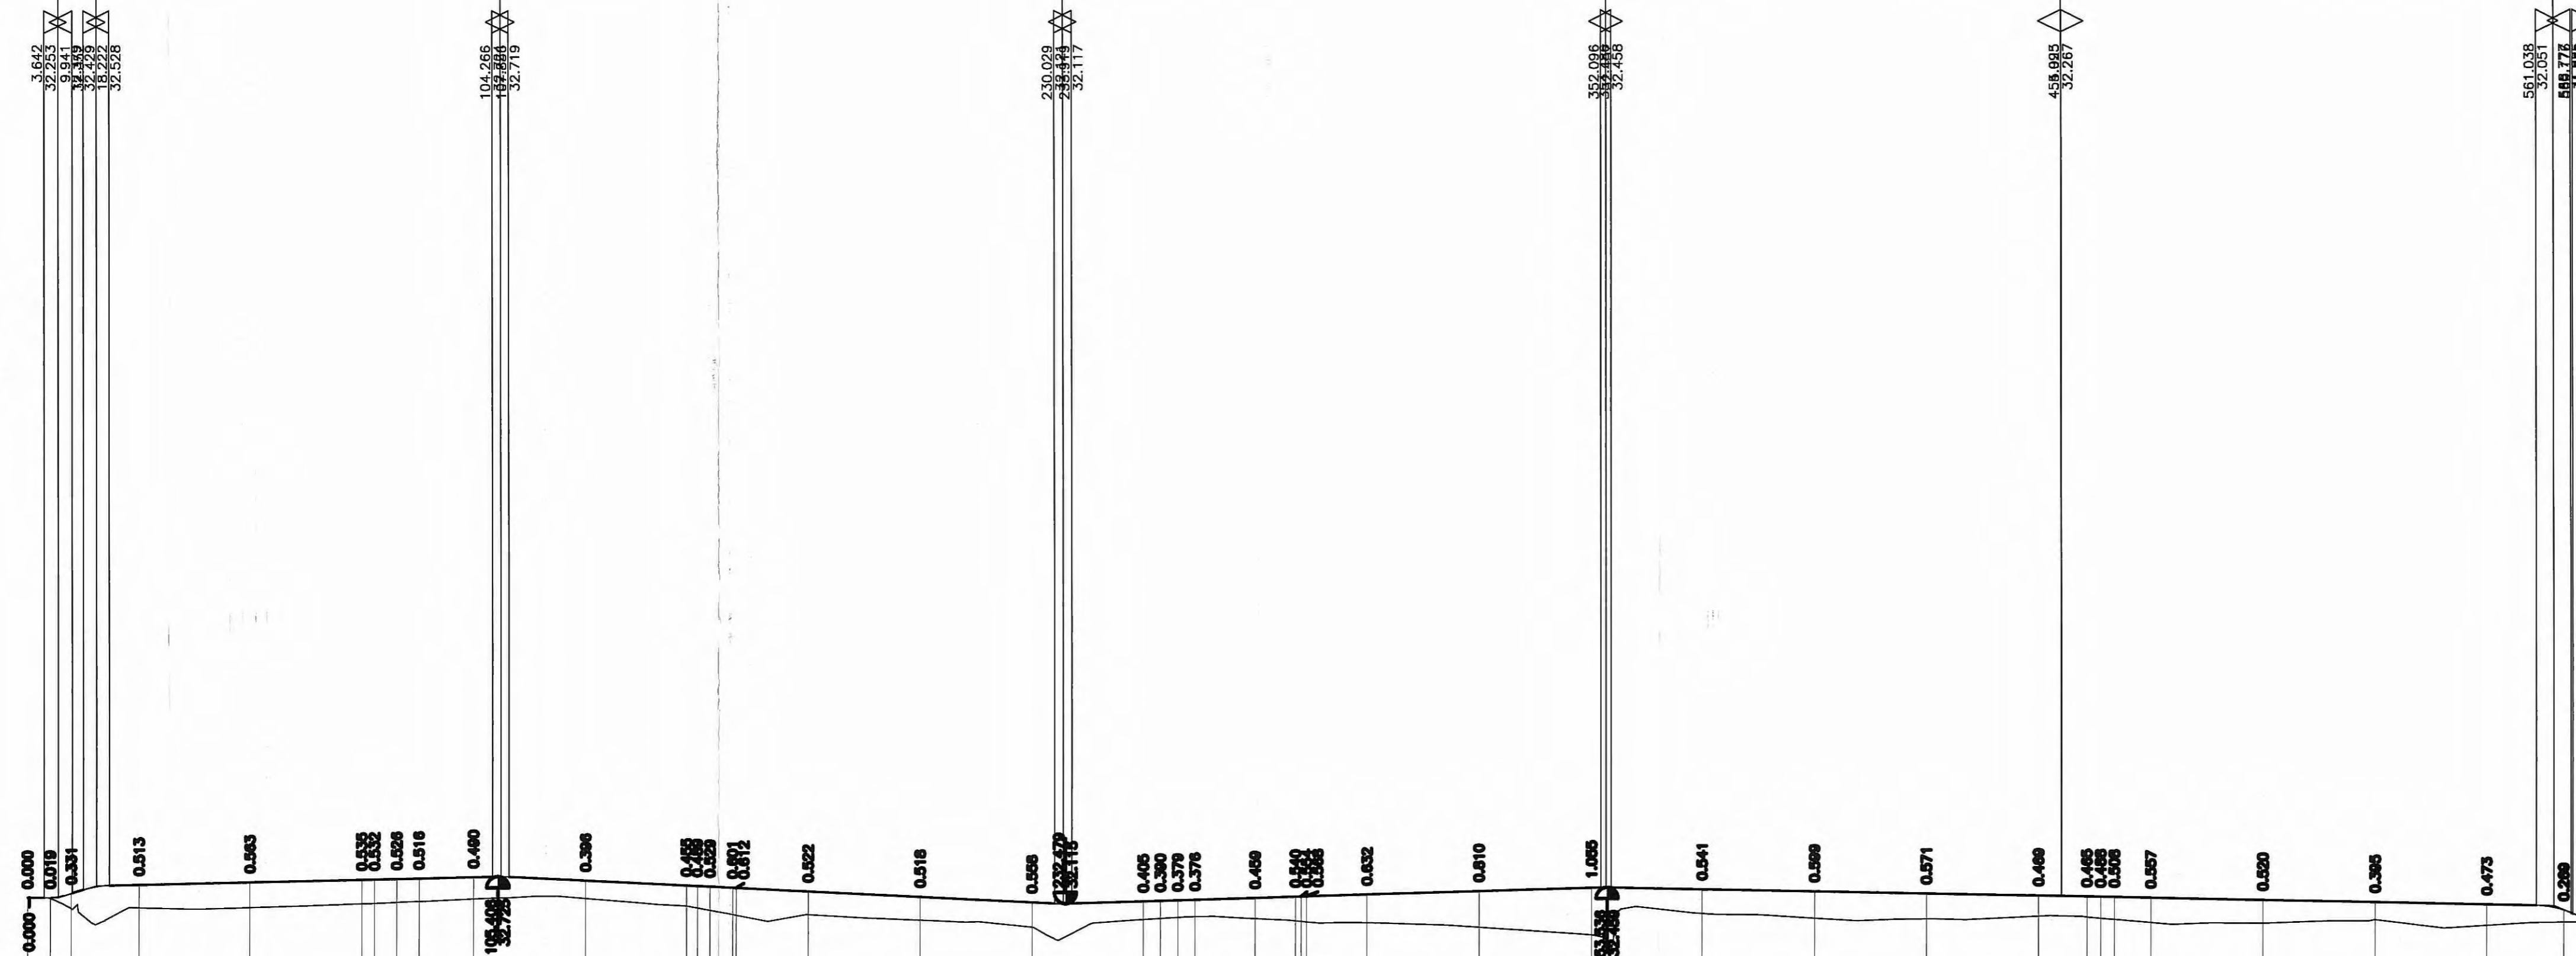

SCALA QUOTE 1:100
SCALA DISTANZE 1:1000

NUMERO SEZIONI	1	3	4	5	6	7	8	9	10	11	12	13	15	16	18	19	20	21	22	23	24	25	26	28	29	30	31	32	33	34	35	36	38	39	40	41	42	43	44								

Comittente: **AUTOCAMIONALE DELLA CISA S.p.A.**
Via Camboara 26/A - Frazione Ponte Taro - 43015 NOCETO (PR)

Impresa Esecutrice: **PIZZAROTTI**
FONDATA NEL 1910

AUTOSTRADA DELLA CISA A15
RACCORDO AUTOSTRADALE A15/A22
CORRIDOIO PLURIMODALE TIRRENO-BRENNERO
RACCORDO AUTOSTRADALE FRA L' AUTOSTRADA DELLA CISA-FONTEVIVO (PR)
E L' AUTOSTRADA DEL BRENNERO-NOGAROLE ROCCA (VR). I LOTTO.
C.U.P. G6180400060008 C.I.G. 307068161E

PROGETTO ESECUTIVO
AUTOCAMIONALE DELLA CISA S.p.A.
Il Direttore TIBRE: *[Signature]* Il Responsabile Procedimento: *[Signature]* Il Presidente: *[Signature]*

IMPRESA PIZZAROTTI & C. S.p.A.
Il Direttore Tecnico: *[Signature]* Il Geologo: *[Signature]*

PROGETTAZIONE DI: **PIZZAROTTI**
Il Progettista: **Ing. Fabio Nigrelli**
Ordine degli Ingegneri della Provincia di Palermo n. 3581
A.T.I.: **idrosse engineering** **ROCKSOIL S.p.A.** **VIA ASSOCIATA S.r.l.**
Coordinatore per la Sicurezza in fase di Progettazione: **Ing. Giovanni Maria Cepparotti**
Consulenza specialistica a cura di: **Ing. Pietro Mazzoli**
Ordine degli Ingegneri della Provincia di Parma n. 821

Titolo Elaborato: **Cantierizzazione Viabilità**
Pista di cantiere su sedime CS 07
Profilo longitudinale
Data Emisione Progetto: **18/03/2014**
Scala: **1:1000/1:100**

Identif. Elaborato:	N.RO IDENTIFICATIVO	COOCC COMMESSA	LOTTO	FASE	ENTE	INCARICATO	CAT. OPERA	N.RO OPERA	PARTE OPERA	TIPO DOC.	N.RO PROJ.	DOC.	REVISIONE
		RAAA	1	E	I	CN	CN	02	V	PR	021	A	

Rev.	Data	DESCRIZIONE REVISIONE	Redatto	Controllato	Approvato
A	18/03/2014	RIEMMISSIONE PROGETTO ESECUTIVO	Y. ZORZI	F. NIGRELLI	MAZZOLI