
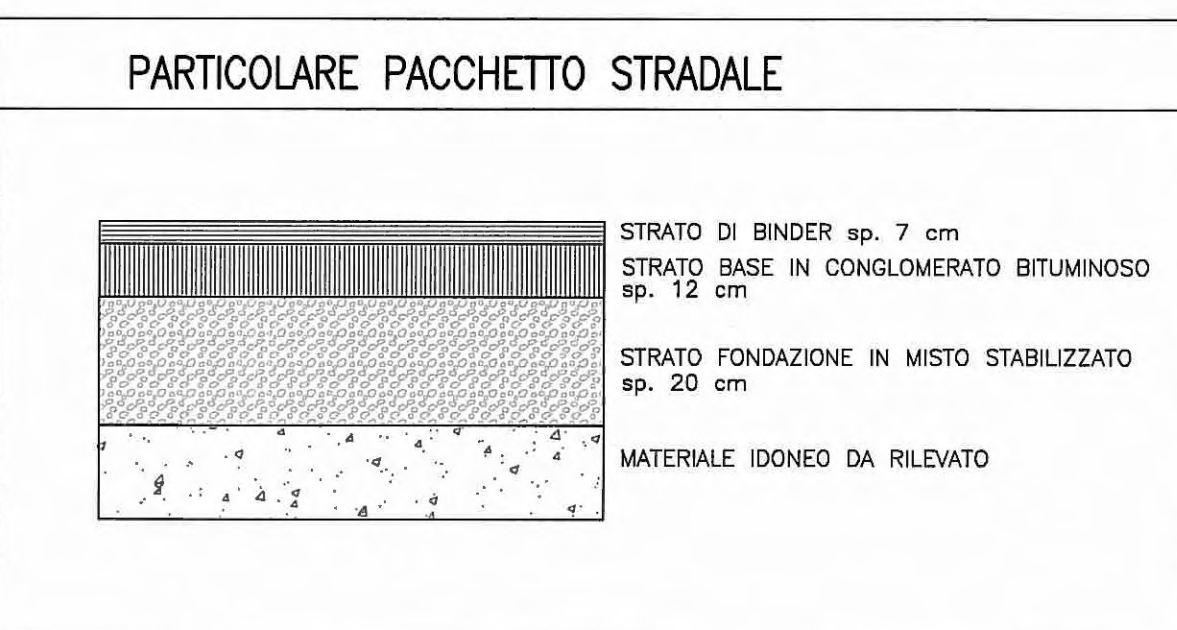
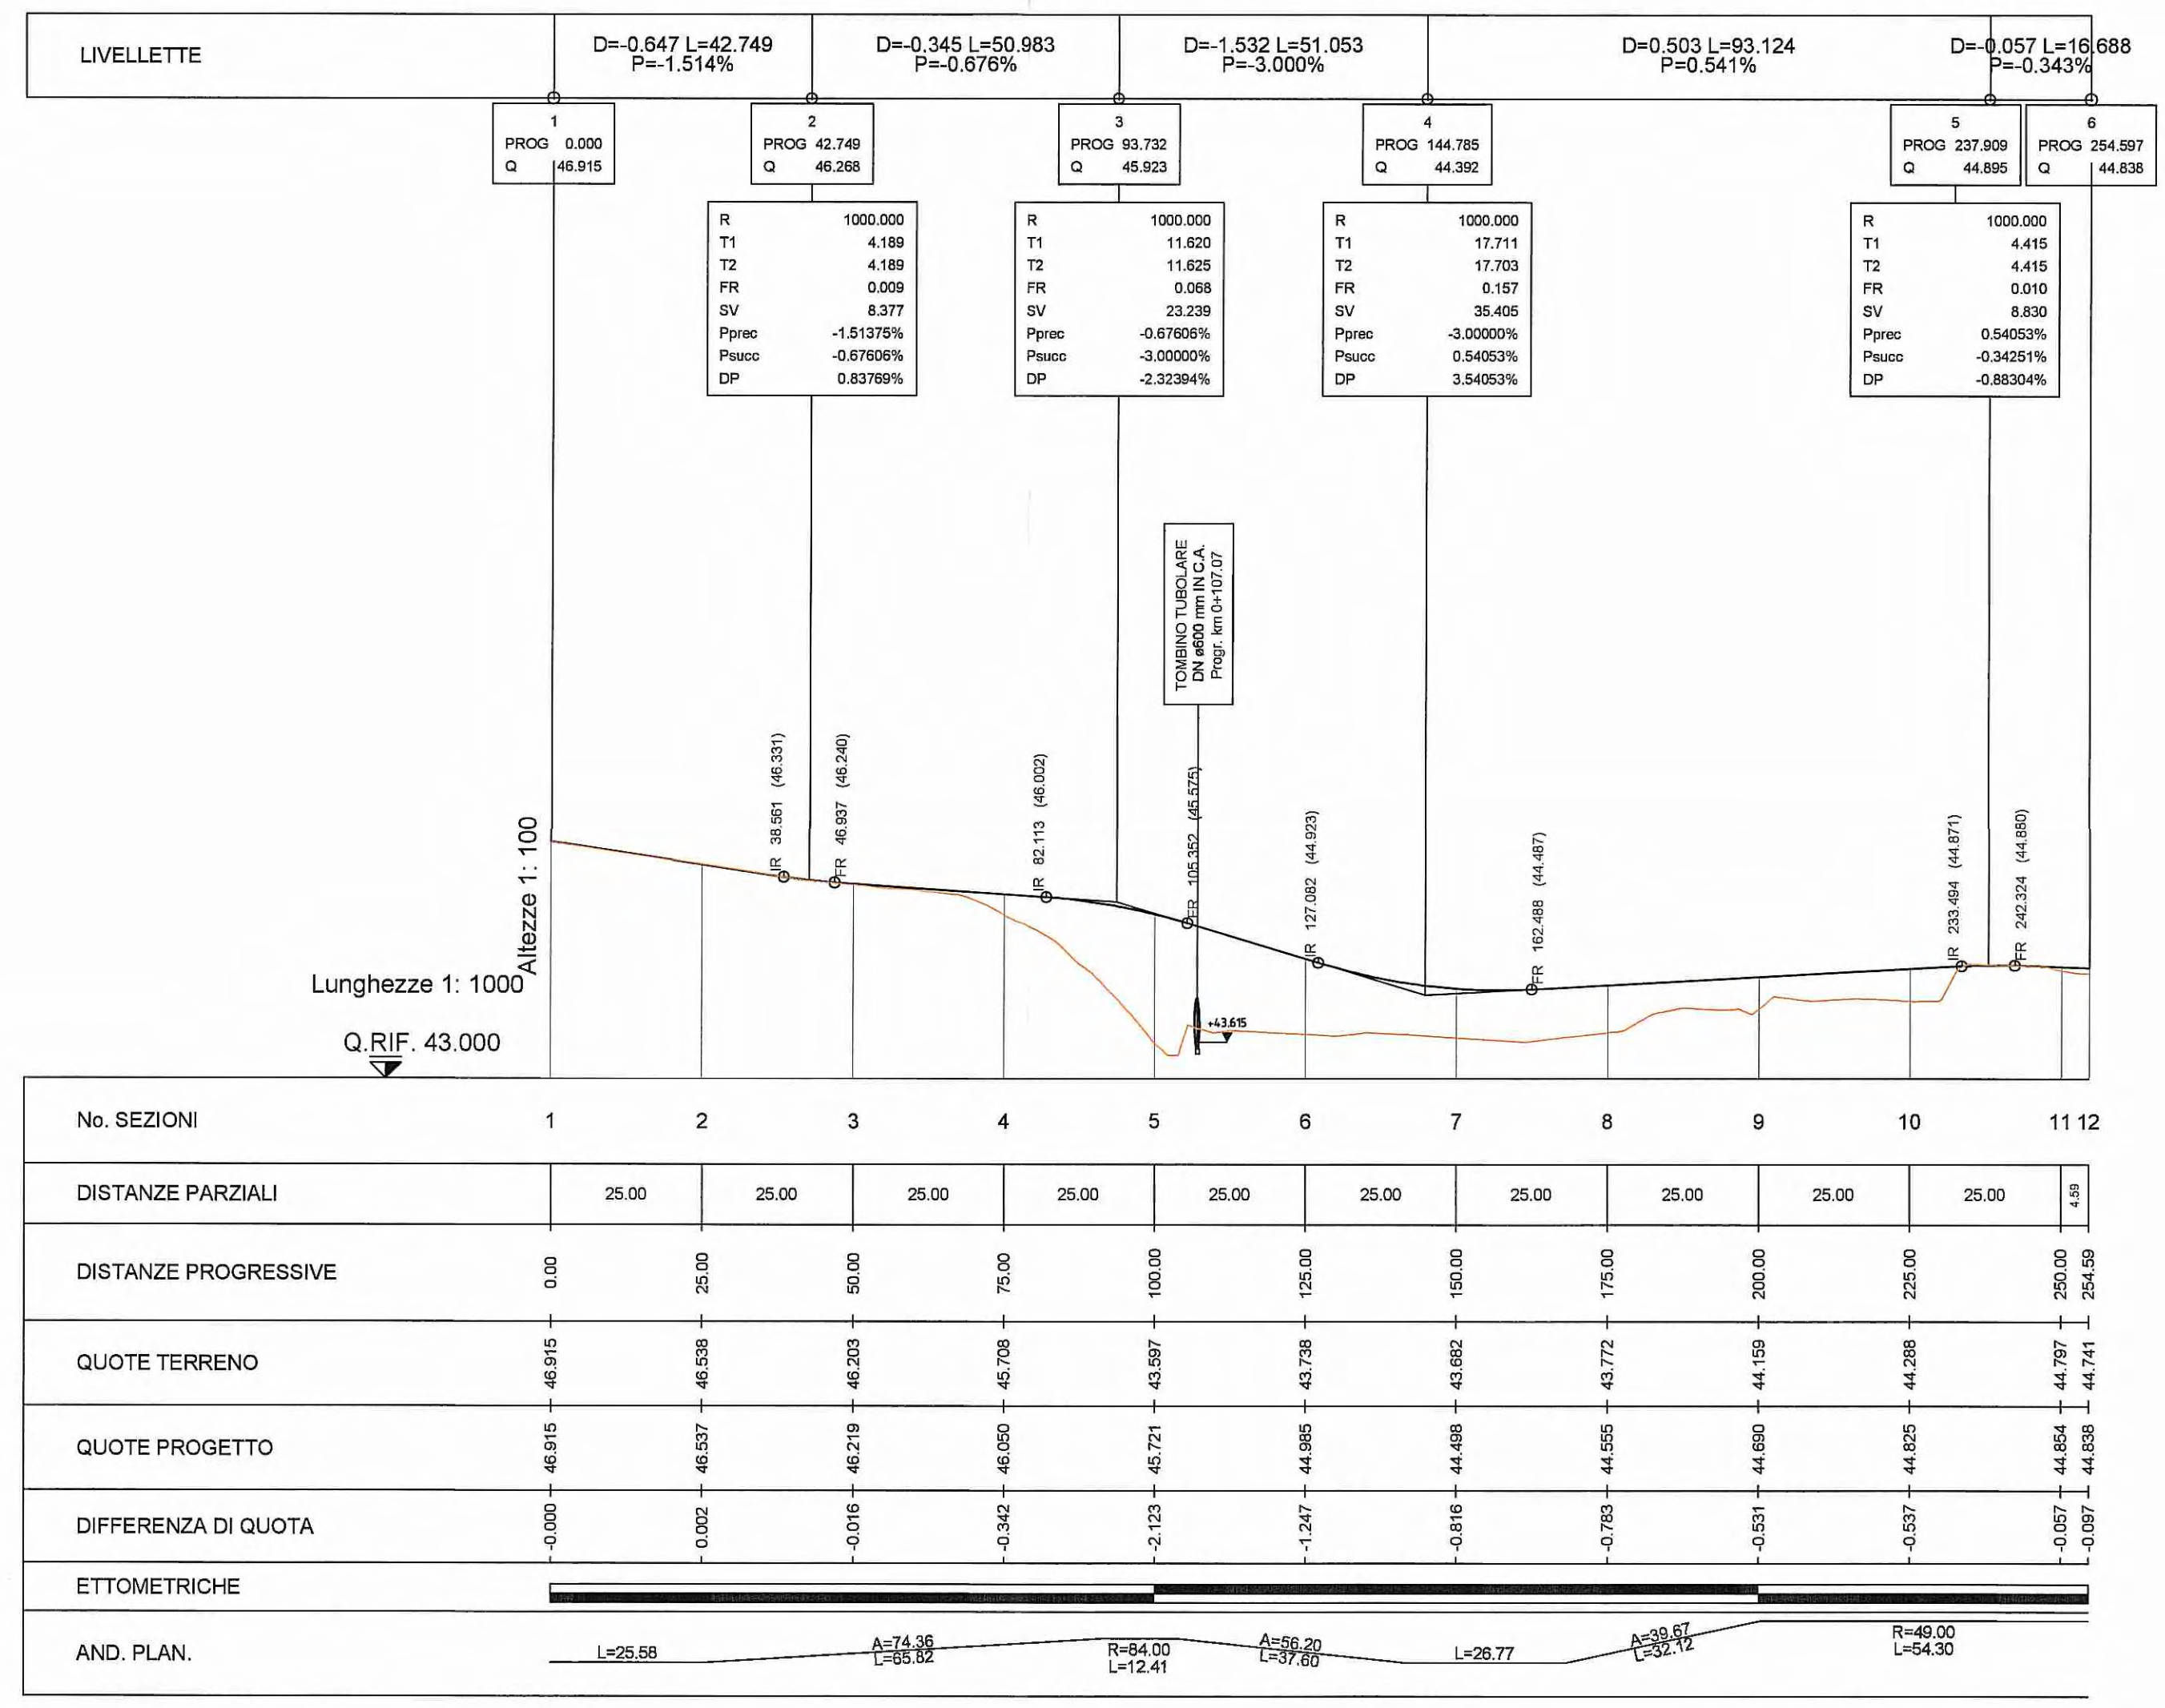
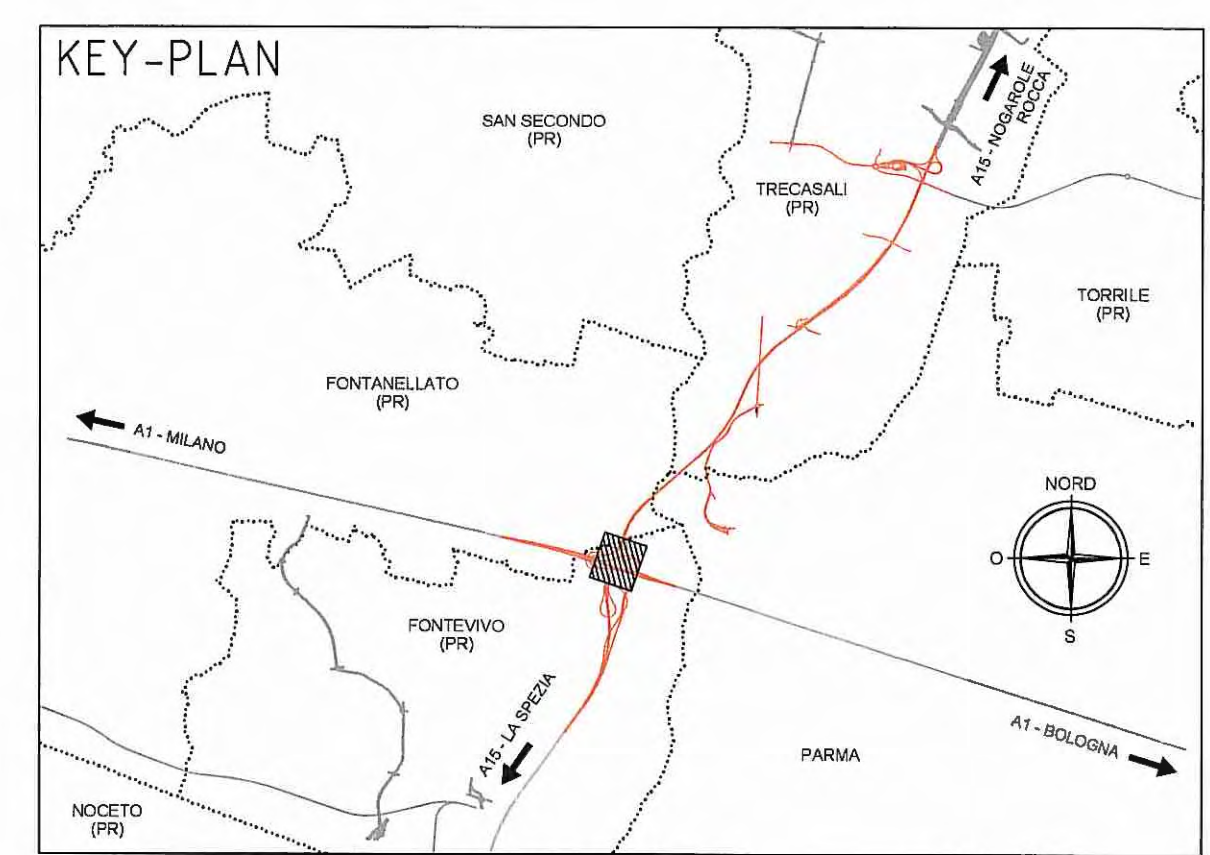


TABELLE DI TRACCIAMENTO

Ve1	301882.965 104257.040	Ve2	301821.931 104223.145	Ve3	301793.838 104219.872	Ve4	301774.840 104220.485	Ve5	301703.802 104239.106	Ve6	301669.466 104261.793	Ve7	301673.162 104291.888
-----	--------------------------	-----	--------------------------	-----	--------------------------	-----	--------------------------	-----	--------------------------	-----	--------------------------	-----	--------------------------

Ve 2	N 1.000 Ac 74.356 Sv 65.819 Tau 22 Dr (m) 2.137 TL (m) 44.237 TK (m) 22.285 Xf (m) 64.815 Yf (m) 8.502 Rf (m) 84.000	C1	301790.161 104304.030	Ve 4	N 1.000 Ac 56.199 Sv 37.600 Tau 13 Dr (m) 0.700 TL (m) 25.132 TK (m) 12.593 Xf (m) 37.412 Yf (m) 2.785 Rf (m) 84.000	Ve 5	N 1.000 Ac 39.674 Sv 32.123 Tau 19 Dr (m) 0.874 TL (m) 21.537 TK (m) 10.818 Xf (m) 31.760 Yf (m) 3.483 Rf (m) 49.000	C2	301721.800 104285.947	C2	R 49.000 Ac 63 T 30.319 Sv 54.302 Bs 7.332
------	---	----	--------------------------	------	---	------	---	----	--------------------------	----	--

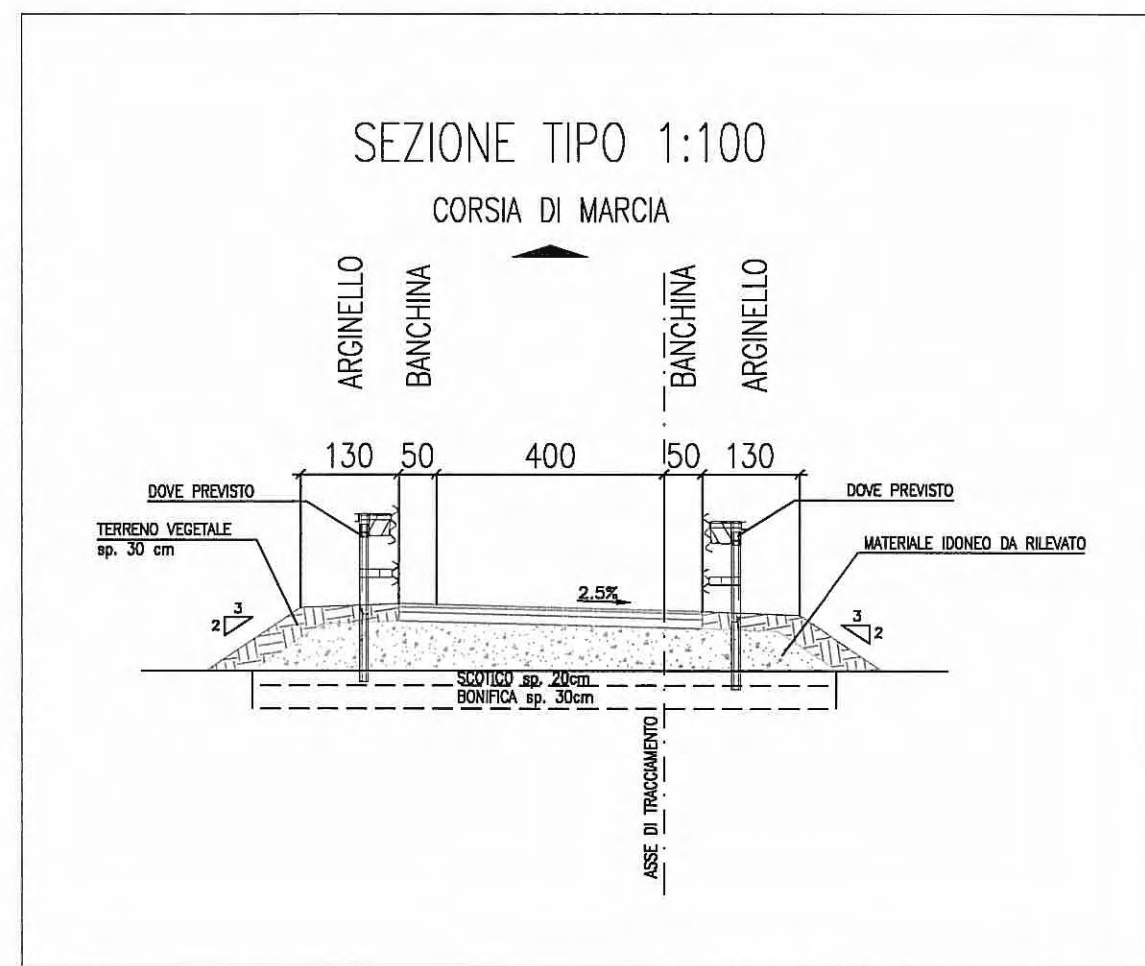

Comittente: **AUTOCAMIONALE DELLA CISA S.p.A.**
Via Combaro 26/A - Frazione Ponte Taro - 43015 NOCETO (PR)

Impresa Esecutrice: **PIZZAROTTI** FONDATA NEL 1910

AUTOSTRADA DELLA CISA A15
RACCORDO AUTOSTRADALE A15/A22
CORRIDOIO PLURIMODALE TIRRENO-BRENNERO
RACCORDO AUTOSTRADALE FRA L' AUTOSTRADA DELLA CISA-FONTEVIVO (PR)
E L' AUTOSTRADA DEL BRENNERO-NOGAROLE ROCCA (VR). I LOTTO.

C.U.P. G61B04000060008 C.I.G. 307068161E

PROGETTO ESECUTIVO

Il Direttore TIRRE: [Signature]
Il Responsabile di Procedimento: [Signature]
Il Presidente: [Signature]

IMPRESA PIZZAROTTI & C. S.p.A.
Il Direttore Tecnico: **Ing. Luca Bondanelli**
Il Geologo: [Signature]

PROGETTAZIONE DI: **PIZZAROTTI** FONDATA NEL 1910
A.T.I.: **idresse engineering** **ROCKSOUL** S.p.A. **VIA** S.p.A.
Il Progettista: **Ing. Fabio Nigrelli**
Ordine degli Ingegneri della Provincia di Palermo n. 3581
Cordinatore per la Sicurezza in fase di Progettazione: **Ing. Giovanni Maria Cepparotti**
Ordine degli Ingegneri della Provincia di Viterbo n. 392

Consulenza specialistica a cura di: **PIZZAROTTI**
Il Responsabile di Progetto: **Ing. Pietro Mazzoli**
Specialistiche: **Ing. Pietro Mazzoli**
Ordine degli Ingegneri della Provincia di Parma n. 521

Titolo Elaborato: **Cantierizzazione Viabilità**
Pista di cantiere uscita provvisoria su ramo La Spezia/MI esistente FASE 00
Planimetria, profilo e sezione tipo
Data Emissione Progetto: 18/03/2014
Scala: VARIE

Identif. Elaborato:

N.RO IDENTIFICATIVO	CODICE COMMESSA	LOTTO	FASE	ENTE	AMBITO	CAT. OPERA	N.RO OPERA	PARTE OPERA	TIPO DOC.	N.RO PROG. DOC.	REVISIONE
	RAAA	1	E	I	CN	CN	02	V	PP	009	A

Rev. Data DESCRIZIONE REVISIONE Redatto Controllato Approvato

A 31/03/2015 RIEMMISSIONE PROGETTO ESECUTIVO A. UGOLINI F. NIGRELLI MAZZOLI
DESCRIZIONE REVISIONE Redatto Controllato Approvato