
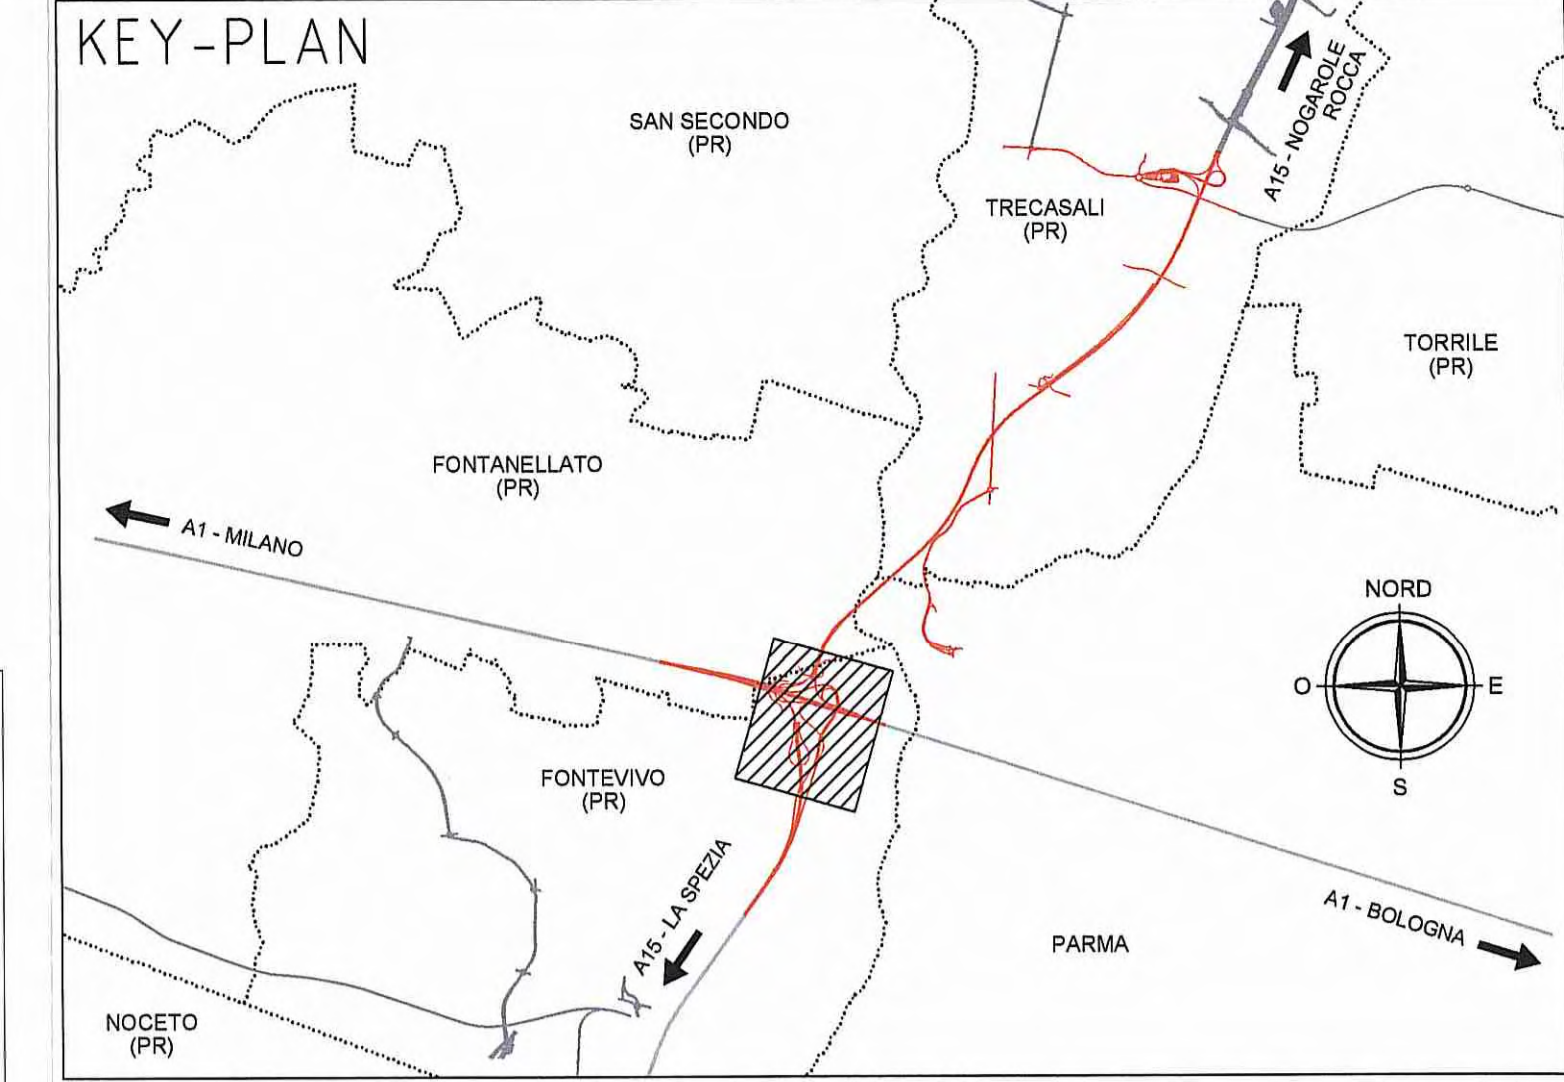
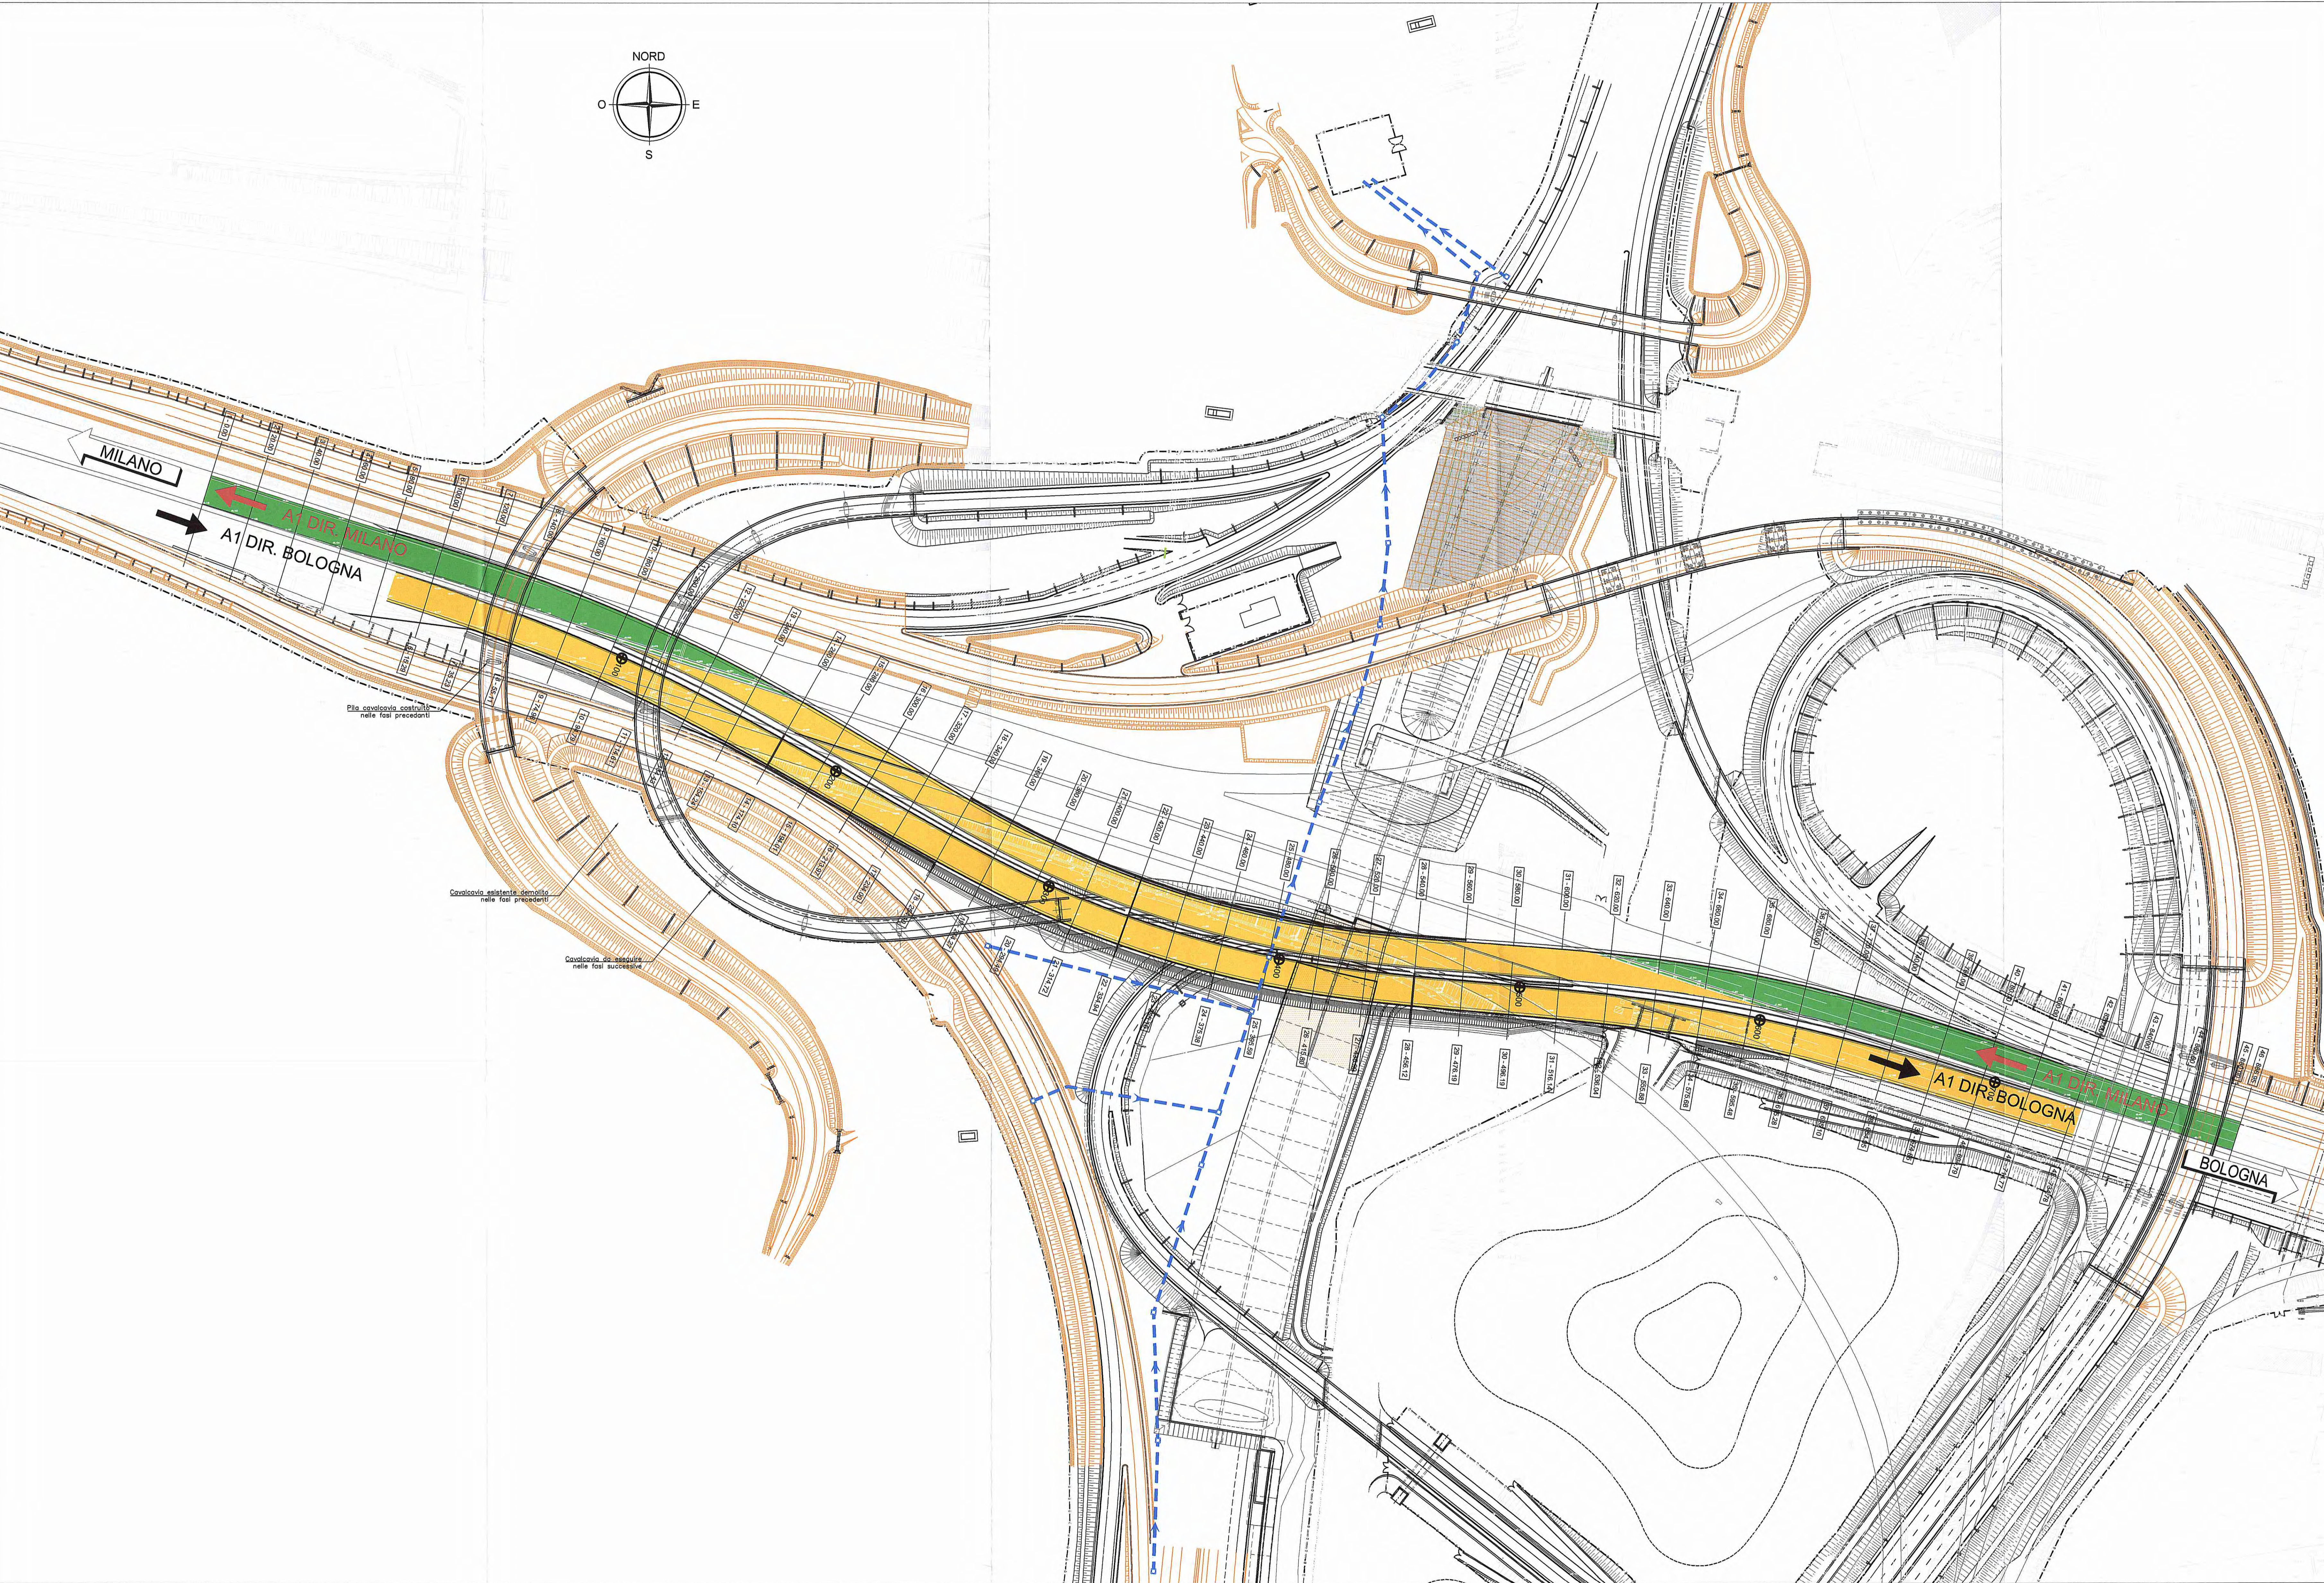


PLANIMETRIA

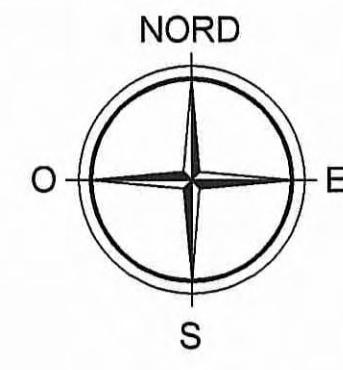

LEGENDA

█	Opere in realizzazione
█	Opere realizzate nella fase precedente
---	Tubazione di scolo acque meteoriche

Comittente: **AUTOCAMIONALE DELLA CISA S.p.A.**
Via Camboara 26/A - Frazione Ponte Taro - 43015 NOCETO (PR)

Impresa Esecutrice: **PIZZAROTTI**
FONDATA NEL 1910

**AUTOSTRADA DELLA CISA A15
RACCORDO AUTOSTRADALE A15/A22
CORRIDOIO PLURIMODALE TIRRENO-BRENNERO
RACCORDO AUTOSTRADALE FRA L'AUTOSTRADA DELLA CISA-FONTEVIVO (PR)
E L'AUTOSTRADA DEL BRENNERO-NOGAROLE ROCCA (VR). I LOTTO.**
C.U.P. G61B0400060008 C.I.G. 307068161E

PROGETTO ESECUTIVO

AUTOCAMIONALE DELLA CISA S.p.A. Il Direttore TIRRE: _____ Il Responsabile Procedimento: _____ Il Progettista: _____

IMPRESA PIZZAROTTI & C. S.p.A. Il Direttore Tecnico/Il Responsabile di Progetto: **Dot. Ing. Luca Bondanelli** Il Geologo: NA

PROGETTAZIONE DI: **PIZZAROTTI** FONDATA NEL 1910 Il Progettista: **Ing. Fabio Marini**
Ordine degli Ingegneri della Provincia di Palermo n. 3381
Coordinatore per la Sicurezza in fase di Progettazione: _____

ATA: **idrosse** **ROCKSOIL** **VIA** Il Geologo: **Ing. Giovanni Maria Cepparotti**
Ordine degli Ingegneri della Provincia di Viterbo n. 392

Consulenza specialistica a cura di: **PIZZAROTTI** Il Geologo: **Ing. Pietro Mazzoli**
Impresa Remunerata per la Progettazione
Ing. Pietro Mazzoli
Ordine degli Ingegneri della Provincia di Palermo n. 3381

Titolo Elaborato: **Cantierizzazione
Cantierizzazioni
Cantierizzazioni
Planimetria di progetto deviazione provvisoria autostrada A1 - Fase 4** Data Emisione Progetto: 18/03/2014
Scala: 1:1000

Identif. Elaborato:	NUM. COMPONENTI	ORIGIN. CANTIERA	LIVRO	FASC. E	DATA	STATO	DATA	NUM. SPIN.	NUM. SPIN.	NUM. SPIN.	NUM. SPIN.	NUM. SPIN.	NUM. SPIN.	NUM. SPIN.	NUM. SPIN.
		RAAA													

Rev. A 21/11/2014 REMISSIONE PROGETTO ESECUTIVO GHELFU F. TRIPPELLI MAZZOLI

Il Cliente autorizza con questa lettera l'Impresa a pubblicare e diffondere il presente progetto e a utilizzarlo per le finalità di cui è destinatario. L'Impresa si riserva il diritto di modificare il presente progetto e di utilizzarlo per le finalità di cui è destinatario.