


PROFILO
LONGITUDINALE
DEVIAZIONE PROVVISORIA 3
INTERCONNESSIONE

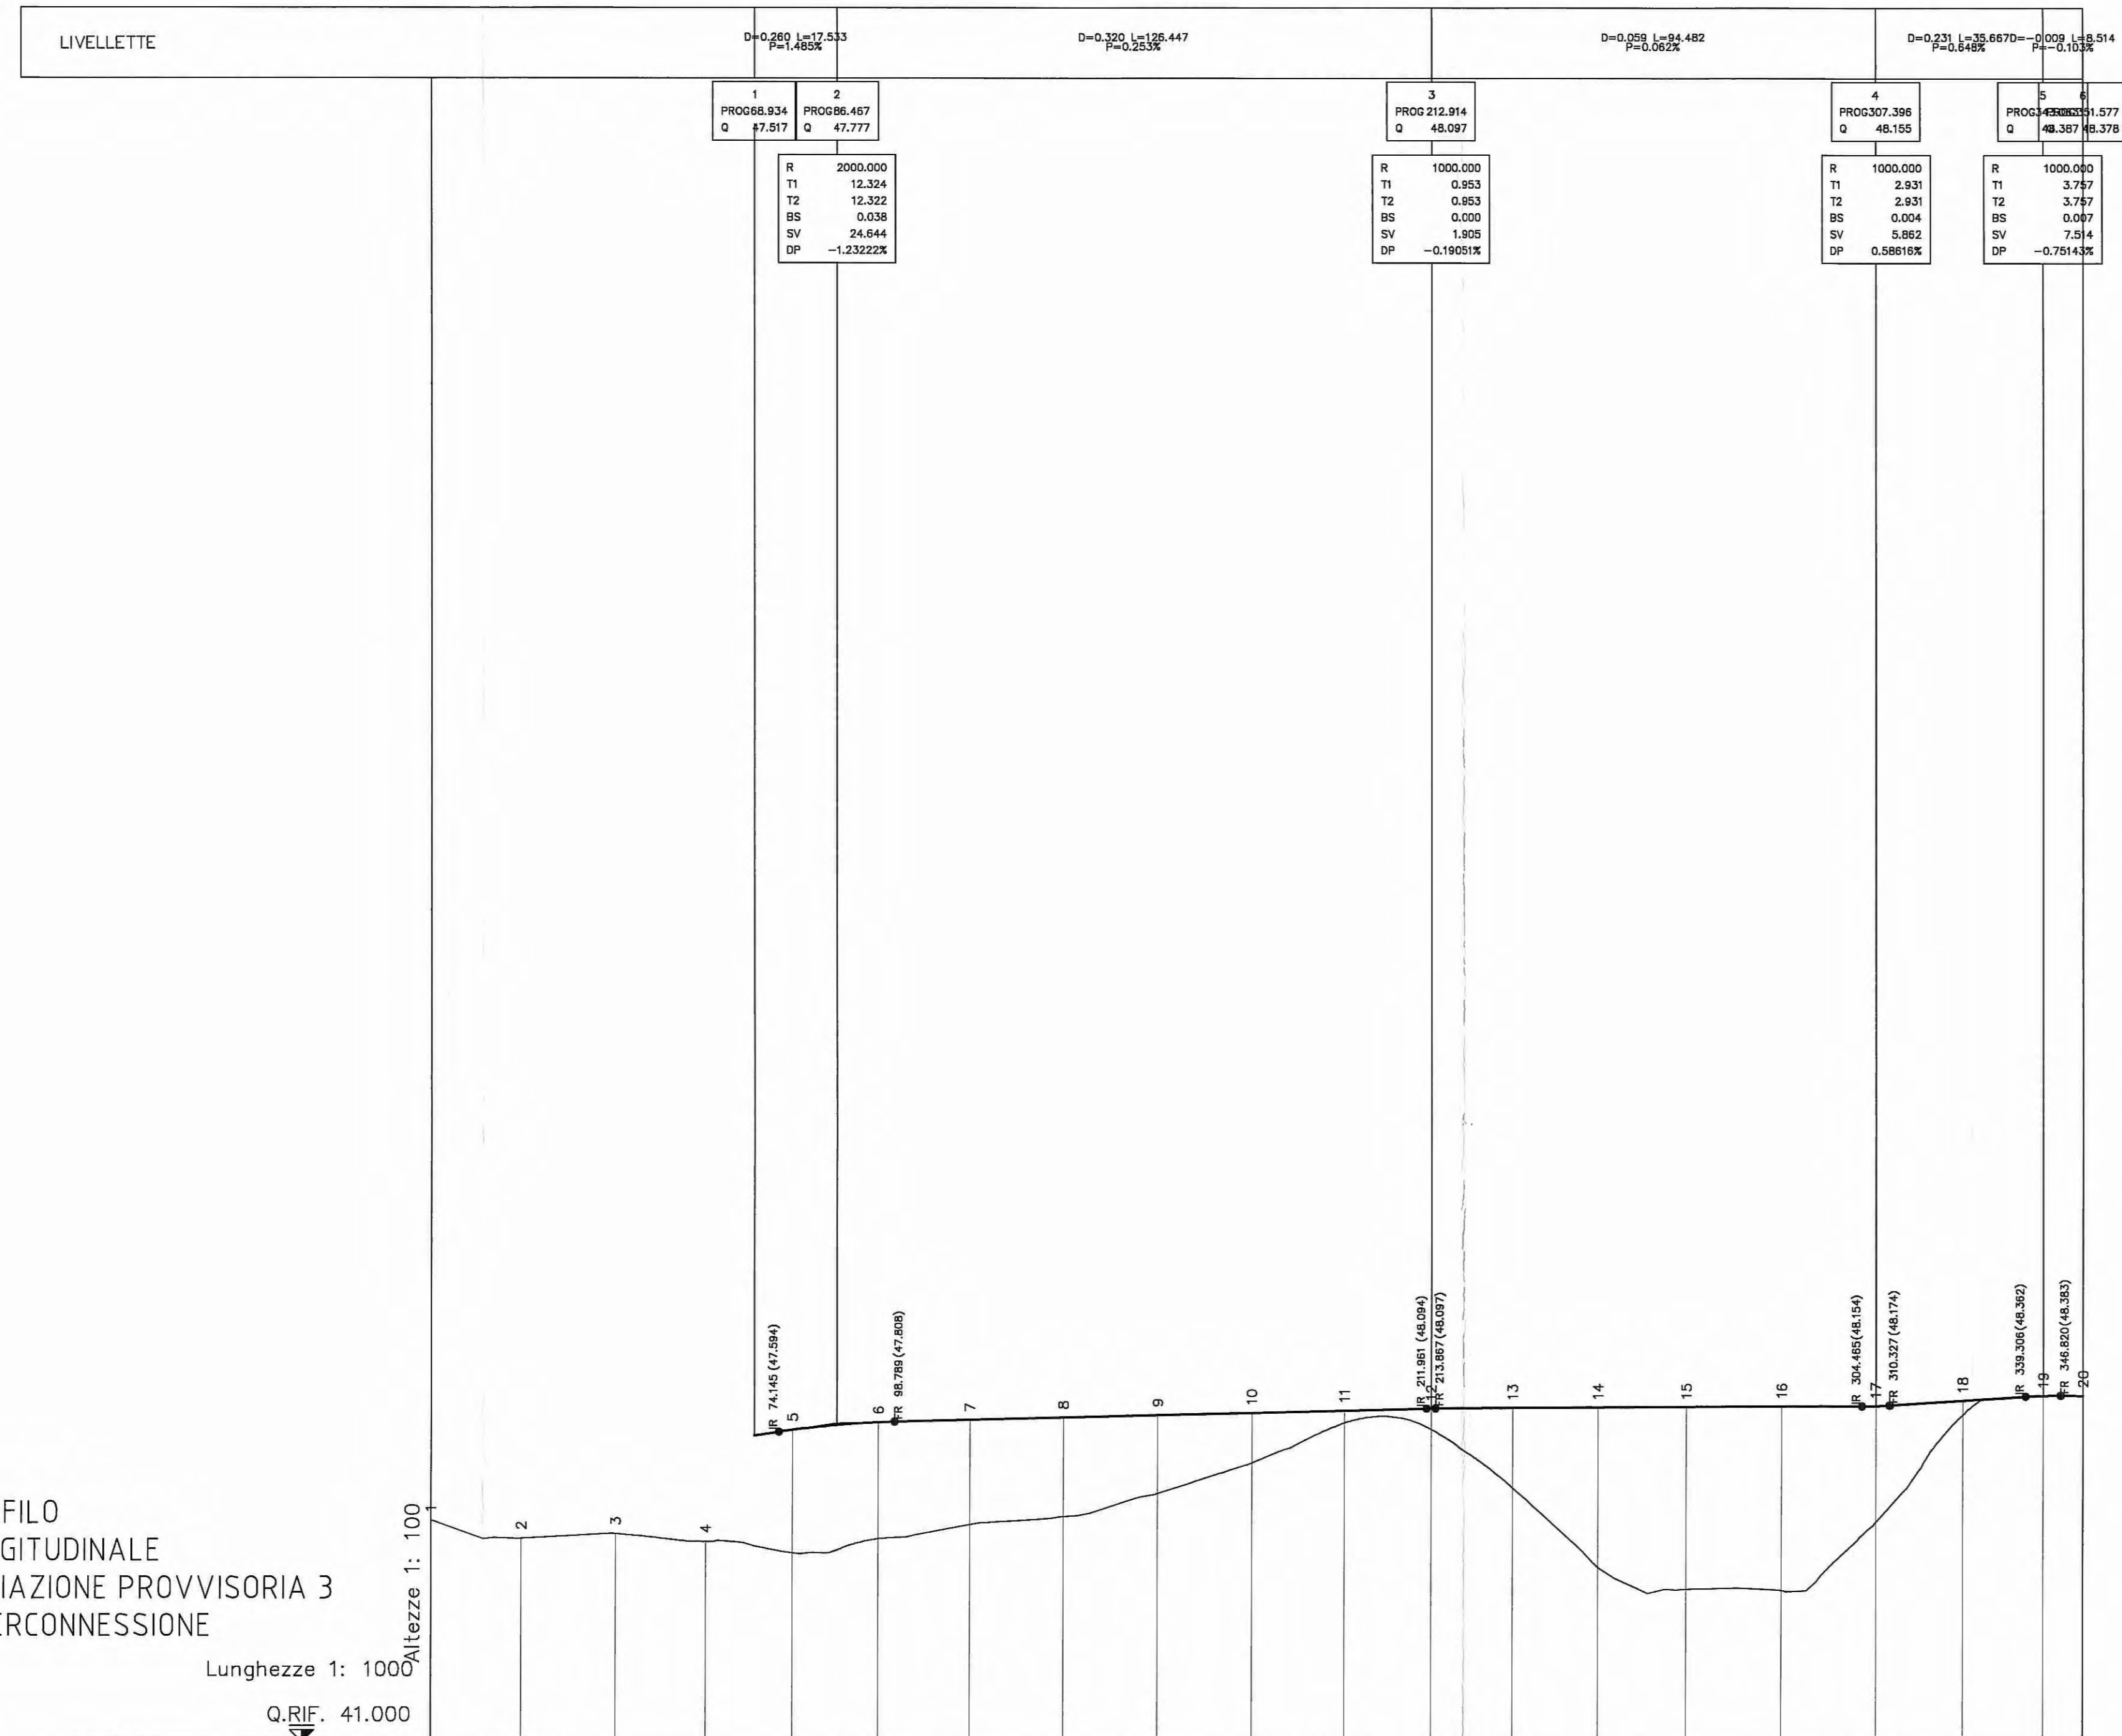

No. SEZIONI	1	2	3	4	5	6	7	8	9	10	11	12	13	14	15	16	17	18	19	20	
DISTANZE PROGRESSIVE	0.000	19.431	38.862	58.293	77.724	97.155	116.586	136.017	155.448	174.879	194.310	213.741	233.172	252.603	272.034	291.465	310.896	330.327	349.758	369.189	
DISTANZE PARZIALI		19.431	20.074	19.193	18.387	18.284	19.439	20.000	20.000	19.686	18.420	17.447	18.132	18.839	20.134	287.466	307.396	325.887	17.176	343.063	
QUOTE TERRENO	-45.723	-45.334	-45.433	-45.285	-45.023	-45.323	-45.627	-45.794	-46.287	-46.936	-47.789	-47.650	-46.409	-44.722	-44.260	-44.233	-45.667	-47.968	-48.377	-48.378	
QUOTE PROGETTO					47.538	47.797	47.849	47.899	47.950	48.000	48.050	48.096	48.107	48.119	48.131	48.143	48.160	48.275	48.380	48.378	
DIFFERENZA DI QUOTA					2.612	2.473	2.222	2.105	1.663	1.065	0.261	0.446	1.698	3.396	3.870	3.910	2.473	0.308	0.003	-0.000	
ETTOMETRICHE																					
AND. PLAN.																					
AND. CIGLI																					

NOTA
Revisione generale profilo.

Committente:
AUTOCAMIONALE DELLA CISA S.p.A.
Via Camboara 26/A - Frazione Ponte Taro - 43015 NOCETO (PR)

Impresa Esecutrice:
PIZZAROTTI
FONDATA NEL 1910

**AUTOSTRADA DELLA CISA A15
RACCORDO AUTOSTRADALE A15/A22
CORRIDOIO PLURIMODALE TIRRENO-BRENNERO
RACCORDO AUTOSTRADALE FRA L' AUTOSTRADA DELLA CISA-FONTEVIVO (PR)
E L' AUTOSTRADA DEL BRENNERO-NOGAROLE ROCCA (VR). I LOTTO.**
C.U.P. G61B04000060008 C.I.G. 307068161E

PROGETTO ESECUTIVO

AUTOCAMIONALE DELLA CISA S.p.A.
Il Direttore TIBRE: [Signature] Il Responsabile del Procedimento: [Signature] Il Presidente: [Signature]

IMPRESA PIZZAROTTI & C. S.p.A.
Il Direttore Tecnico: **IMPRESA PIZZAROTTI & C. S.p.A.**
Il Responsabile di Progetto
Dot. Ing. Luca Bondanelli

Il Geologo: NA

PROGETTAZIONE DI:
PIZZAROTTI
FONDATA NEL 1910

Il Progettista:
Ing. Fabio Nigrelli
Ordine degli Ingegneri della Provincia di Palermo n. 3581

Coordinatore per la Sicurezza in fase di Progettazione:
Ing. Giovanni Maria Cepparotti
Ordine degli Ingegneri della Provincia di Viterbo n. 392

Consulenza specialistica a cura di:
Ing. Pietro Mazzoli
Ing. Pietro Mazzoli
Ordine degli Ingegneri della Provincia di Parma n. 821

Progettista Responsabile Integrazione Progettazione Stradale:
PIZZAROTTI & C. S.p.A.

Titolo Elaborato:
**Cantierizzazione
Cantierizzazione
Cantierizzazioni
Profilo longitudinale deviazione provvisoria 3 interconnessione**

Data Emissione Progetto:
18/03/2014

Scala:
1:1000/1:100

Identif. Elaborato:	N.RO IDENTIFICATIVO	COODICE COMMESSA	LOTTO	FASE	ENTE	AMBITO	CAT. OPERA	N.RO OPERA	PARTI OPERA	TIPO DOC.	N.RO PROJ. DOC.	REVISIONE
		RAAA	1	E	I	CN	CN	02	V	PR	003	B

Rev.	Data	DESCRIZIONE REVISIONE	Redatto	Controllato	Approvato
B	24/11/2014	REVISIONE GENERALE	GHELFI	F. NIGRELLI	MAZZOLI
A	06/08/2014	RIEMMISSIONE PROGETTO ESECUTIVO	R. COPPOLA	F. NIGRELLI	MAZZOLI