
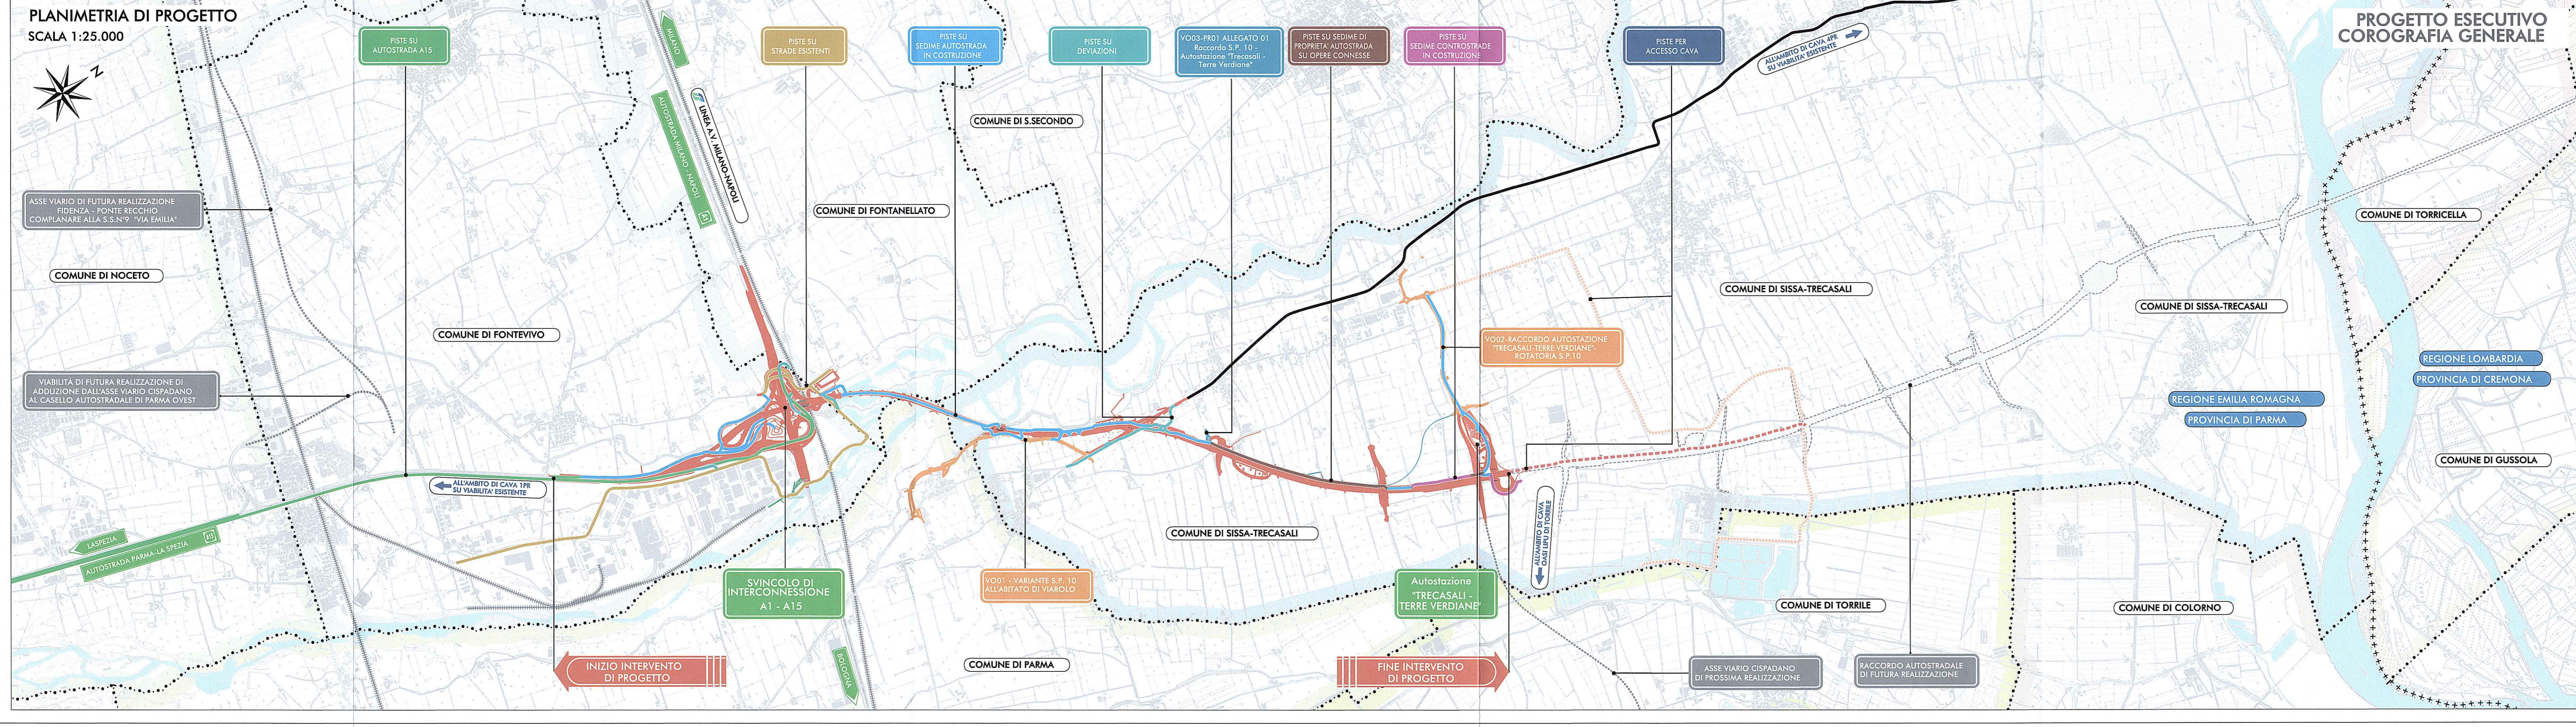
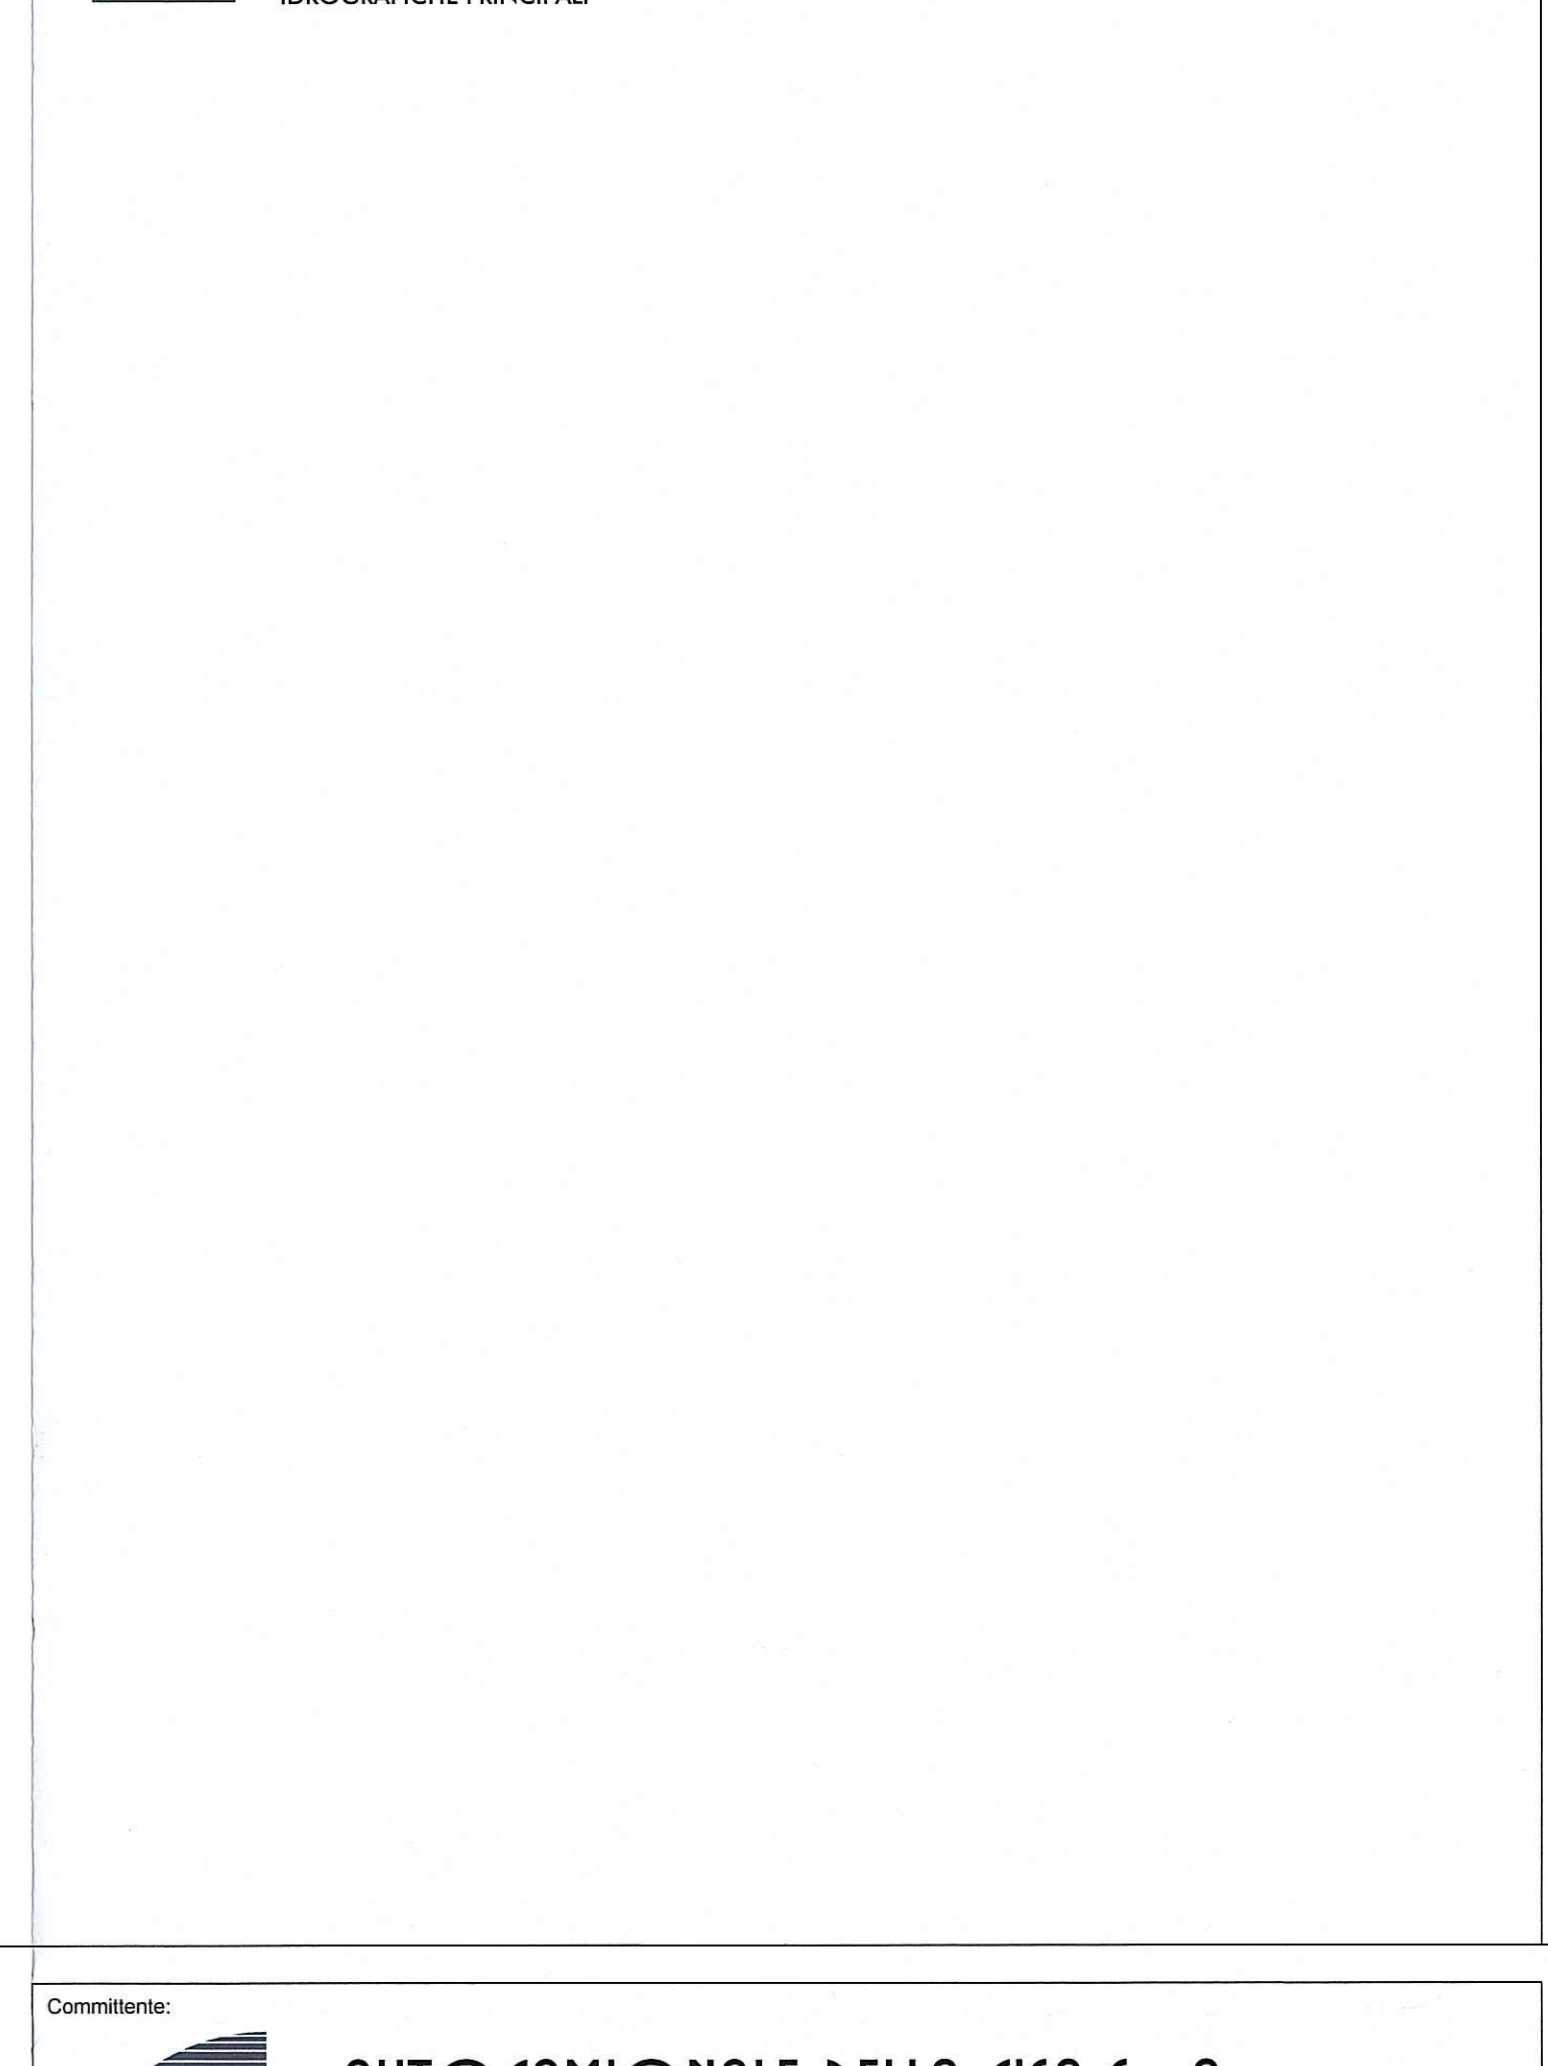


- LEGENDA**
- | | |
|--|---|
| TERRITORIO | INFRASTRUTTURE ESISTENTI |
| - - - - - CONFINI REGIONALI | — AUTOSTRADE |
| - - - - - CONFINI COMUNALI | — FERROVIE |
| □ COMUNE DI NOCETO | INFRASTRUTTURE DI PROGETTO |
| □ COMUNE DI FONTEVIVO | — RACCORDO AUTOSTRADALE DI PROGETTO |
| □ COMUNE DI FONTANELLATO | — VIABILITÀ COMPLEMENTARE DI PROGETTO |
| □ COMUNE DI PARMA | — OPERE DEL PROTOCOLLO D'INTESA DI PROGETTO |
| □ COMUNE DI SISSA-TRE CASALI | — PISTA AUTORIZZATA P.D. SU SEDIME LOTTO 2 AUTOSTRADA |
| □ COMUNE DI SAN SECONDO | — TRANSITO SU STRADE ESISTENTI (PERCORSO AUTORIZZATO ALLA CAVA) |
| □ COMUNE DI TORRILE | — TRANSITO SU VIABILITÀ PREVISTA NELLA FASE 1 DEL P.D. PER COLLEGAMENTO CON AREE GOLENALI DEL PO (AMBITO DI CAVA 4PR) |
| □ COMUNE DI COLORNO | |
| □ COMUNE DI TORRICELLA DEL PIZZO | |
| □ COMUNE DI GUSSOLA | |
| □ CORSI D'ACQUA E PRESENZE IDROGRAFICHE PRINCIPALI | |

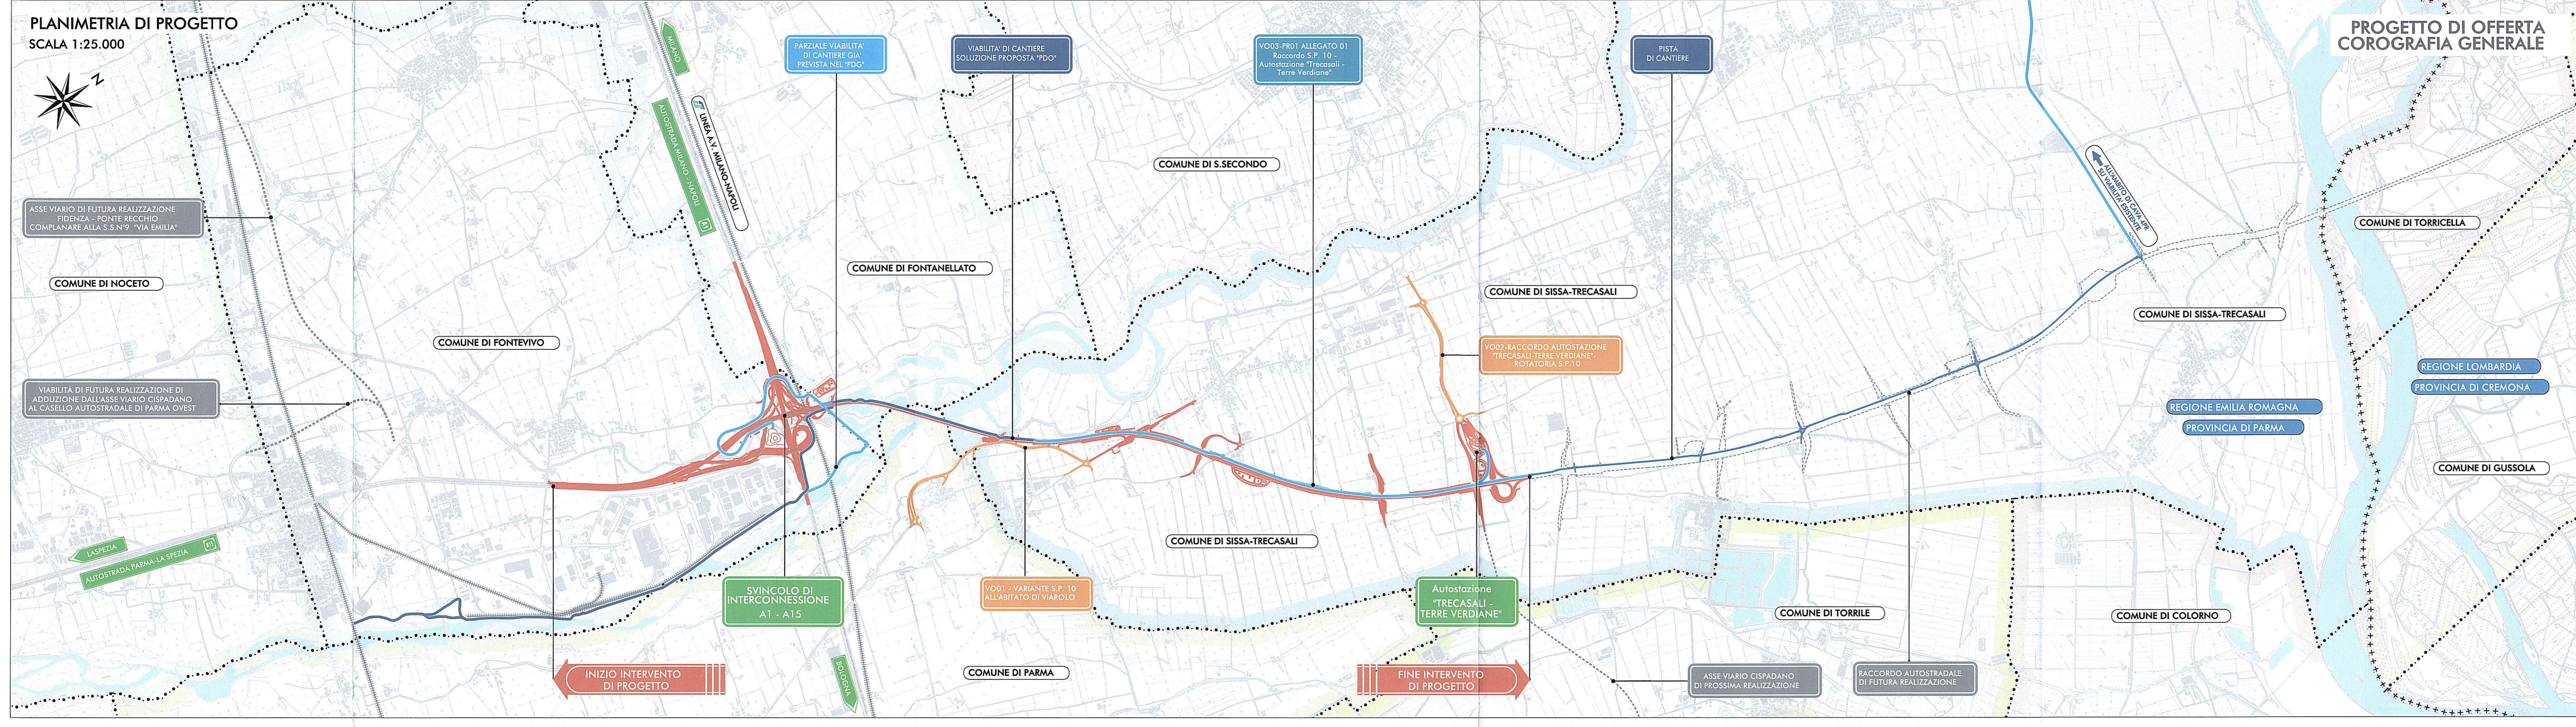

AUTOCAMIONALE DELLA CISA S.p.A.
Via Camboara 26/A - Frazione Ponte Taro - 43015 NOCETO (PR)

IMPRESA ESECUTIVA: PIZZAROTTI
FONDATA NEL 1910

PROGETTO ESECUTIVO

RACCORDO AUTOSTRADALE A15/A22
CORRIDOIO PLURIMODALE TIRRENO-BRENNERO
RACCORDO AUTOSTRADALE FRA L'AUTOSTRADA DELLA CISA-FONTEVIVO (PR)
E L'AUTOSTRADA DEL BRENNERO-NOGAROLE ROCCA (VR) - 1 LOTTO.
[C.U.P. G61B0400060008] [C.I.G. 307068161E]

PROGETTO ESECUTIVO

Il Direttore: **PIZZAROTTI**
Il Responsabile del Procedimento: **PIZZAROTTI**
Il Progettista: **PIZZAROTTI**

IMPRESA PIZZAROTTI & C. S.p.A.
Il Direttore Tecnico: **PIZZAROTTI**
Il Progettista: **PIZZAROTTI**

Consulenza specialistica a cura di: **PIZZAROTTI**
Il Progettista: **PIZZAROTTI**

TITOLO: Elaborato Generale
Carta con rappresentazione delle configurazioni di tracciato: Progetto Definitivo, Progetto di Offerta e Progetto Esecutivo

Data Elaborato: 18/03/2014
Data Emisione Progetto: 18/03/2014
Scala: 1:25'000

1	2	
---	---	---	---	---	---	---	---	---	----	----	-----