



**RACCORDO AUTOSTAZIONE
TRECASALI-TERRE VERDIANE ROTATORIA
S.P.10
ROTATORIE PC1 E PC2**

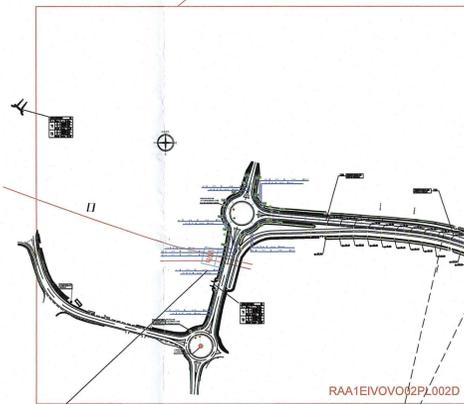

**RACCORDO AUTOSTAZIONE
TRECASALI-TERRE VERDIANE ROTATORIA
S.P.10
ROTATORIA 2A**

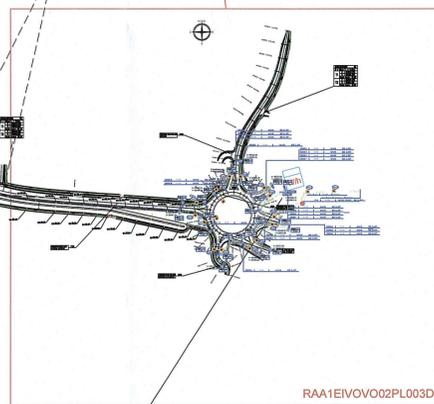

CONSEGNA ENERGIA
ILLUMINAZIONE RACCORDO AUTOSTAZIONE TRECASALI-TERRE VERDIANE
ROTATORIA S.P. 10 - ROTATORIA PC1
POTENZA RICHIESTA : 10KW / 400V 3F+N TIPO I.P.

CONSEGNA ENERGIA
ILLUMINAZIONE RACCORDO AUTOSTAZIONE TRECASALI-TERRE VERDIANE
ROTATORIA S.P. 10 - ROTATORIA 2A
POTENZA RICHIESTA : 9KW / 400V 3F+N TIPO I.P.

Committente:

AUTOCAMIONALE DELLA CISA S.p.A.
 Via Camboara 26/A - Frazione Ponte Taro - 43015 NOCETO (PR)

Impresa Esecutrice:

PIZZAROTTI
 FONDATA NEL 1910

**AUTOSTRADA DELLA CISA A15
RACCORDO AUTOSTRADALE A15/A22
CORRIDOIO PLURIMODALE TIRRENO-BRENNERO
RACCORDO AUTOSTRADALE FRA L' AUTOSTRADA DELLA CISA-FONTEVIVO (PR)
E L' AUTOSTRADA DEL BRENNERO-NOGAROLE ROCCA (VR). I LOTTO.**
 C.U.P. G61B04000060008 C.I.G. 307068161E

PROGETTO ESECUTIVO

AUTOCAMIONALE DELLA CISA S.p.A.
 Il Direttore Tecnico: Il Responsabile del Progettamento: Il Presidente:

IMPRESA PIZZAROTTI & C. S.p.A.
 Il Direttore Tecnico: **IMPRESA PIZZAROTTI & C. S.p.A.**
 Il Responsabile di Progetto
 Dott. Ing. Luca Bondanelli

Il Geologo:
 NA

PROGETTAZIONE DI:

PIZZAROTTI
 FONDATA NEL 1910

Il Progettista:
 Ing. Fabio Nigrelli
 Ordine degli Ingegneri della Provincia di Palermo n. 3581

A.T.I.: **idroesse engineering** **ROCKSOIL S.p.A.** **VIA ASSOCIATI S.r.l.**
 MANIFATTURA MANIFATTURA MANIFATTURA

Coordinatore per la Sicurezza in fase di Progettazione:
 Ing. Giovanni Maria Cepparotti
 Ordine degli Ingegneri della Provincia di Viterbo n. 392

Consulenza specialistica a cura di:
 Progettista Responsabile Integrazione Prestazioni Specialistiche:
 Impresa Pizzarotti & C. S.p.A. **Jott. Ing. PIETRO MAZZOLI**
 Ing. Pietro Mazzoli
 Ordine degli Ingegneri della Provincia di Parma n. 322

Titolo Elaborato:
**Viabilità ordinaria e di adduzione all'Autostazione Trecasali-Terre Verdiane
Viabilità ordinaria e di adduzione all'Autostazione Trecasali-Terre Verdiane - Impianti
Raccordo autostazione Trecasali - Terre Verdiane rotatoria S.P.10
Planimetria Generale di Inquadramento**

Data Emissione Progetto:
 18/03/2014

Scala:
 1:5000

Identif. Elaborato:

NUM. IDENTIFICATIVO	CODICE COMESSA	LOTTO	FASE	ENTE	AMBITO	CAL. OPERA	NUM. OPERA	PARTE OPERA	TIPO DOC.	NUM. PROG. DOC.	REVISIONE
	RAAA	1	E	I	VO	VO	02	I	PL	001	D
D	26/05/2015	REVISIONE AGGIORNAMENTO ROTATORIE							ROMANELLI	NIGRELLI	MAZZOLI
C	26/01/2015	REVISIONE A SEGUITO LETTERA PROV. FIR N. 80210 DEL 16/12/2014							ROMANELLI	NIGRELLI	MAZZOLI
B	02/10/2014	Modifiche per aggiornamento planimetrico							ROMANELLI	NIGRELLI	MAZZOLI
A	13/06/2014	RIEMMISSIONE PROGETTO ESECUTIVO							A. MAZZI	NIGRELLI	MAZZOLI
Rev.	Data	DESCRIZIONE REVISIONE							Redatto	Controlato	Approvato

IL PRESENTE DOCUMENTO NON POTRA' ESSERE COPIATO, RIPRODOTTO O ALTAMENTE PUBBLICATO, IN TUTTO O IN PARTE, SENZA IL CONSENSO SCRITTO DELLA AUTOCAMIONALE DELLA CISA S.p.A. OGNI UTILIZZO NON AUTORIZZATO SARAI' PUNIBITO A NORMA DI LEGGE. THE DOCUMENT MAY NOT BE COPIED, REPRODUCED OR PUBLISHED, EITHER IN WHOLE OR IN PART, WITHOUT THE WRITTEN PERMISSION OF AUTOCAMIONALE DELLA CISA S.p.A. UNAUTHORIZED USE WILL BE PROSECUTED BY LAW.