

PLANIMETRIA DI PROGETTO INGRESSO ALLA POSTAZIONE
scala 1:50


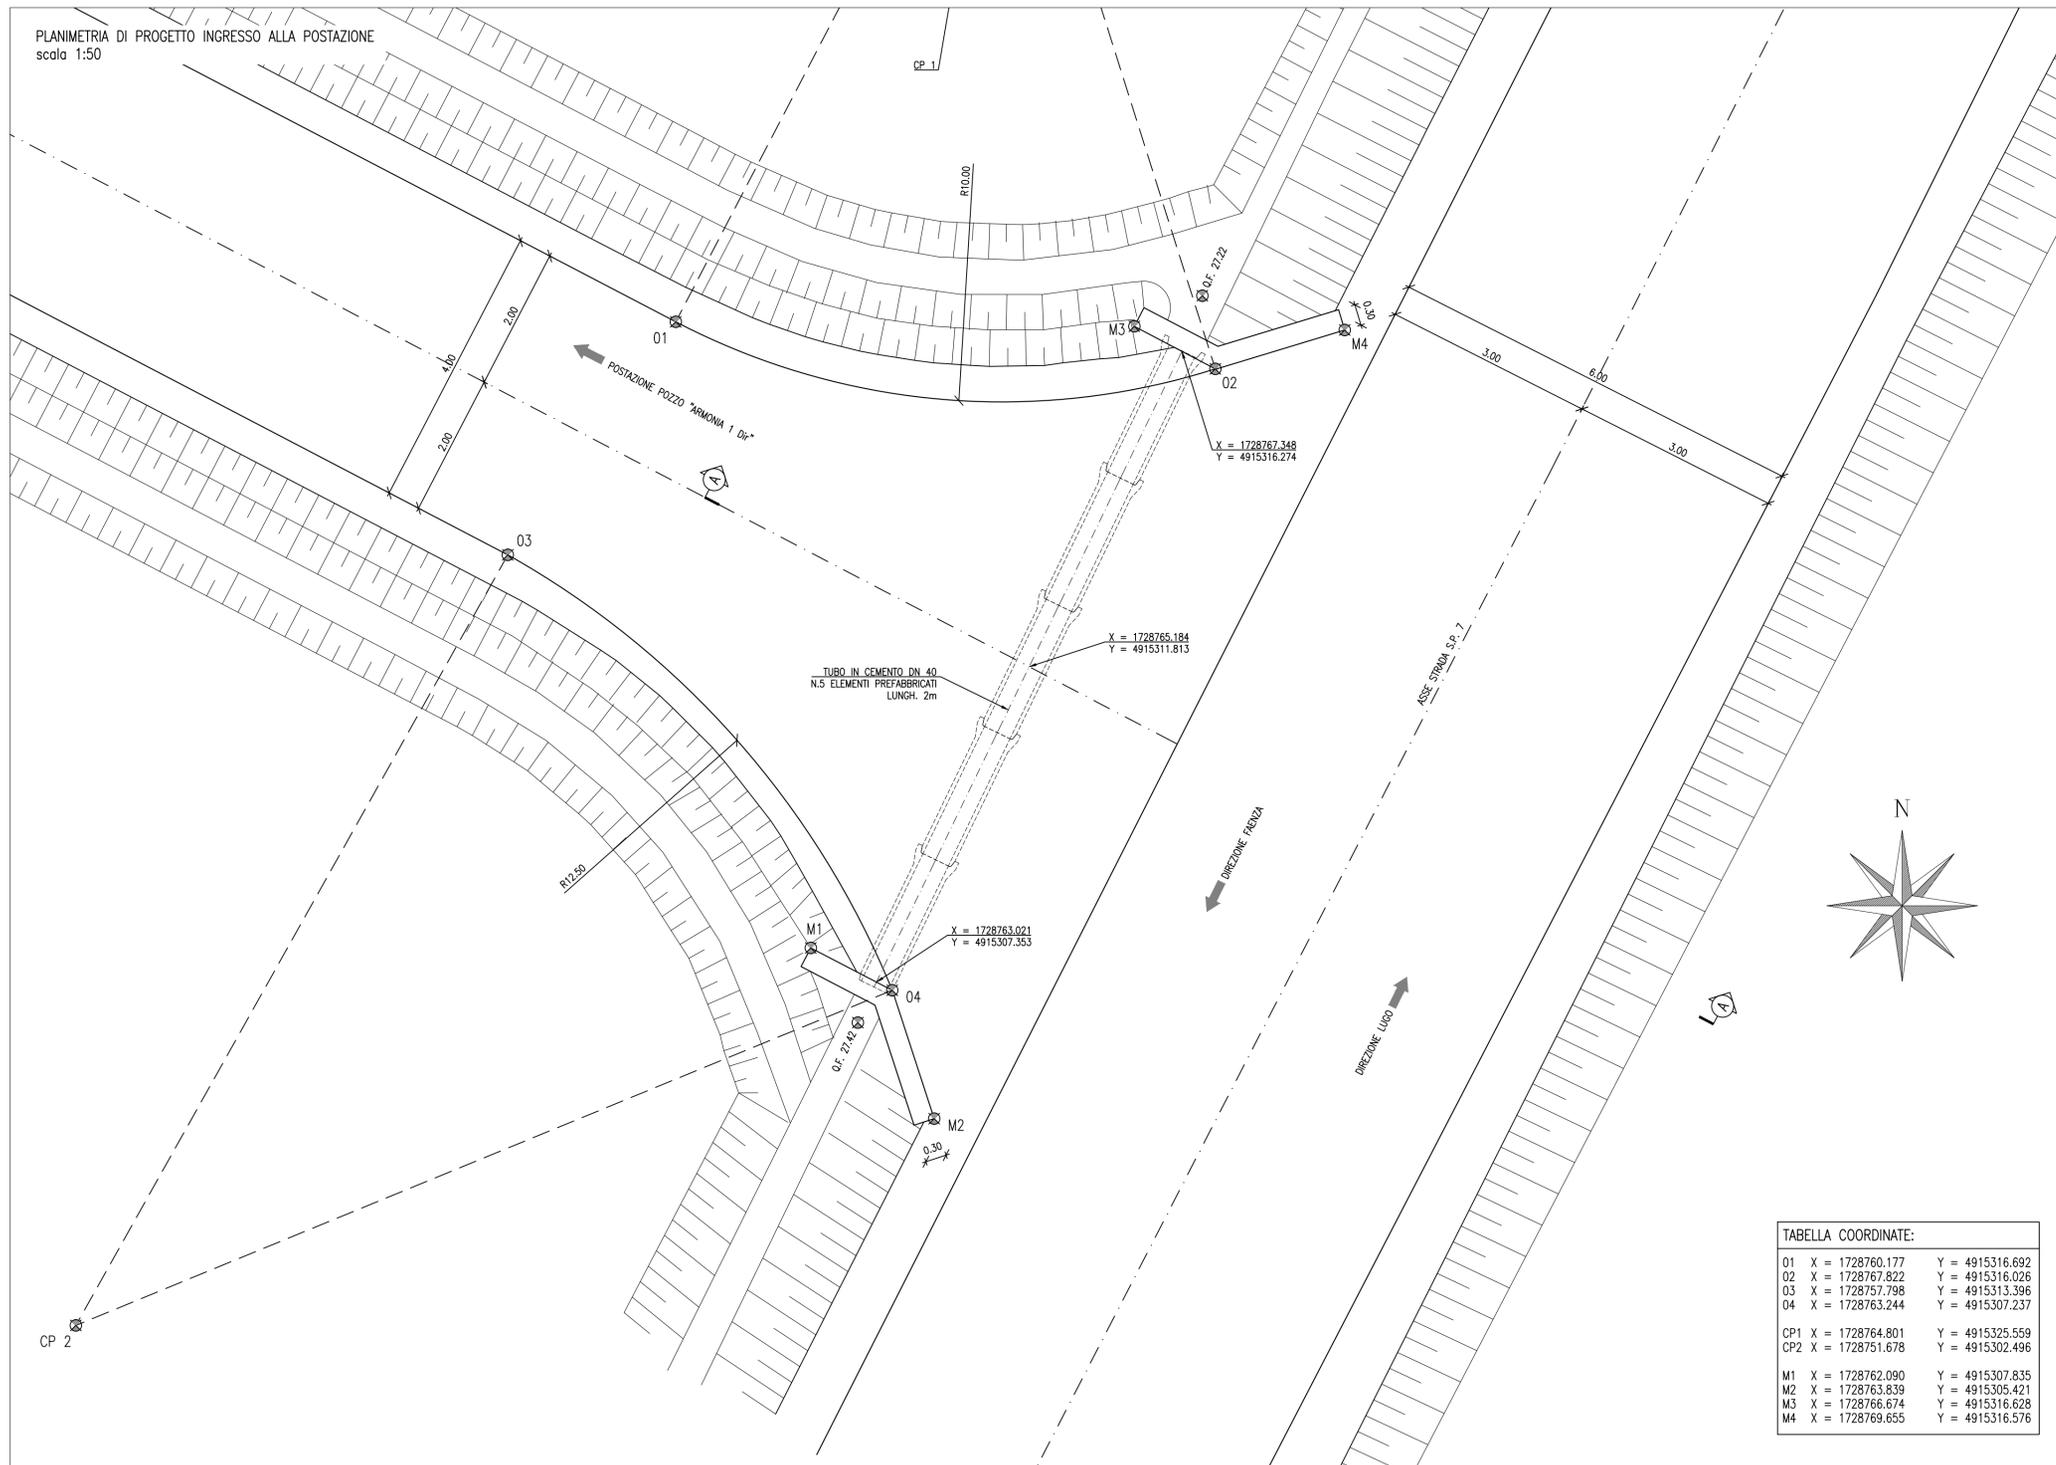



TABELLA COORDINATE:

O1	X = 1728760.177	Y = 4915316.692
O2	X = 1728767.822	Y = 4915316.026
O3	X = 1728757.798	Y = 4915313.396
O4	X = 1728763.244	Y = 4915307.237
CP1	X = 1728764.801	Y = 4915325.559
CP2	X = 1728751.678	Y = 4915302.496
M1	X = 1728762.090	Y = 4915307.835
M2	X = 1728763.839	Y = 4915305.421
M3	X = 1728766.674	Y = 4915316.628
M4	X = 1728769.655	Y = 4915316.576

SEZIONE TRASVERSALE A-A
scala 1:50

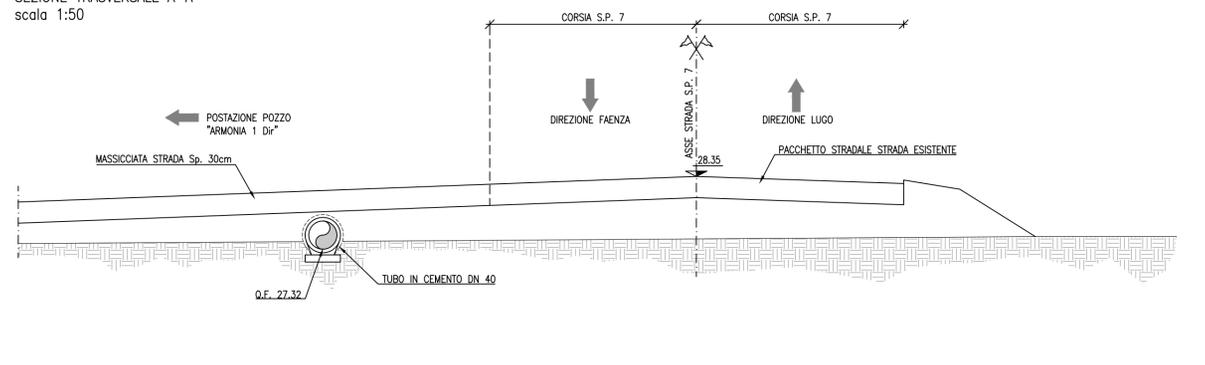

PARTICOLA RINFIANCO IN CLS scala 1:20

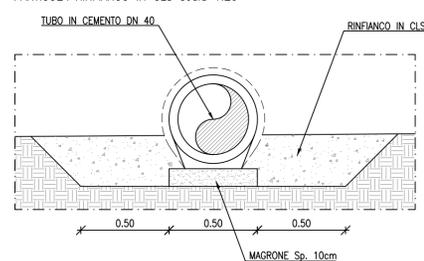

francesco...
ALBO
N. 1606
PARMA

REV.	DATE	EMMISSIONE	DESCRIPTION - DESCRIZIONE	F.B. DRAFT. DESIGN.	P.M. APPROV. APPROV.
00	10/11/2015	EMMISSIONE			

AleAnna Resources

Permesso di ricerca "PONTE DEI GRILLI"
POSTAZIONE SONDA "ARMONIA 1 Dir"

TITOLO ELABORATO:	JOB / COMMESSA	LOCATION / LOCALITA'
PLANIMETRIA DI PROGETTO INGRESSO ALLA POSTAZIONE "POZZO ARMONIA 1 DIR"		Solarolo (RA)
UNIT / UNITA'	SCALE	REVISIONE
	A0-1	00
DWG. N. / DIS. N.	VAR.	12
		1/1

Il presente disegno e' aziendale. La societa' tutela i propri diritti a termine di legge./This dwg. is company property. Company lawfull all rights.