PLANIMETRIA B.O.E.

SCALA 1:1000

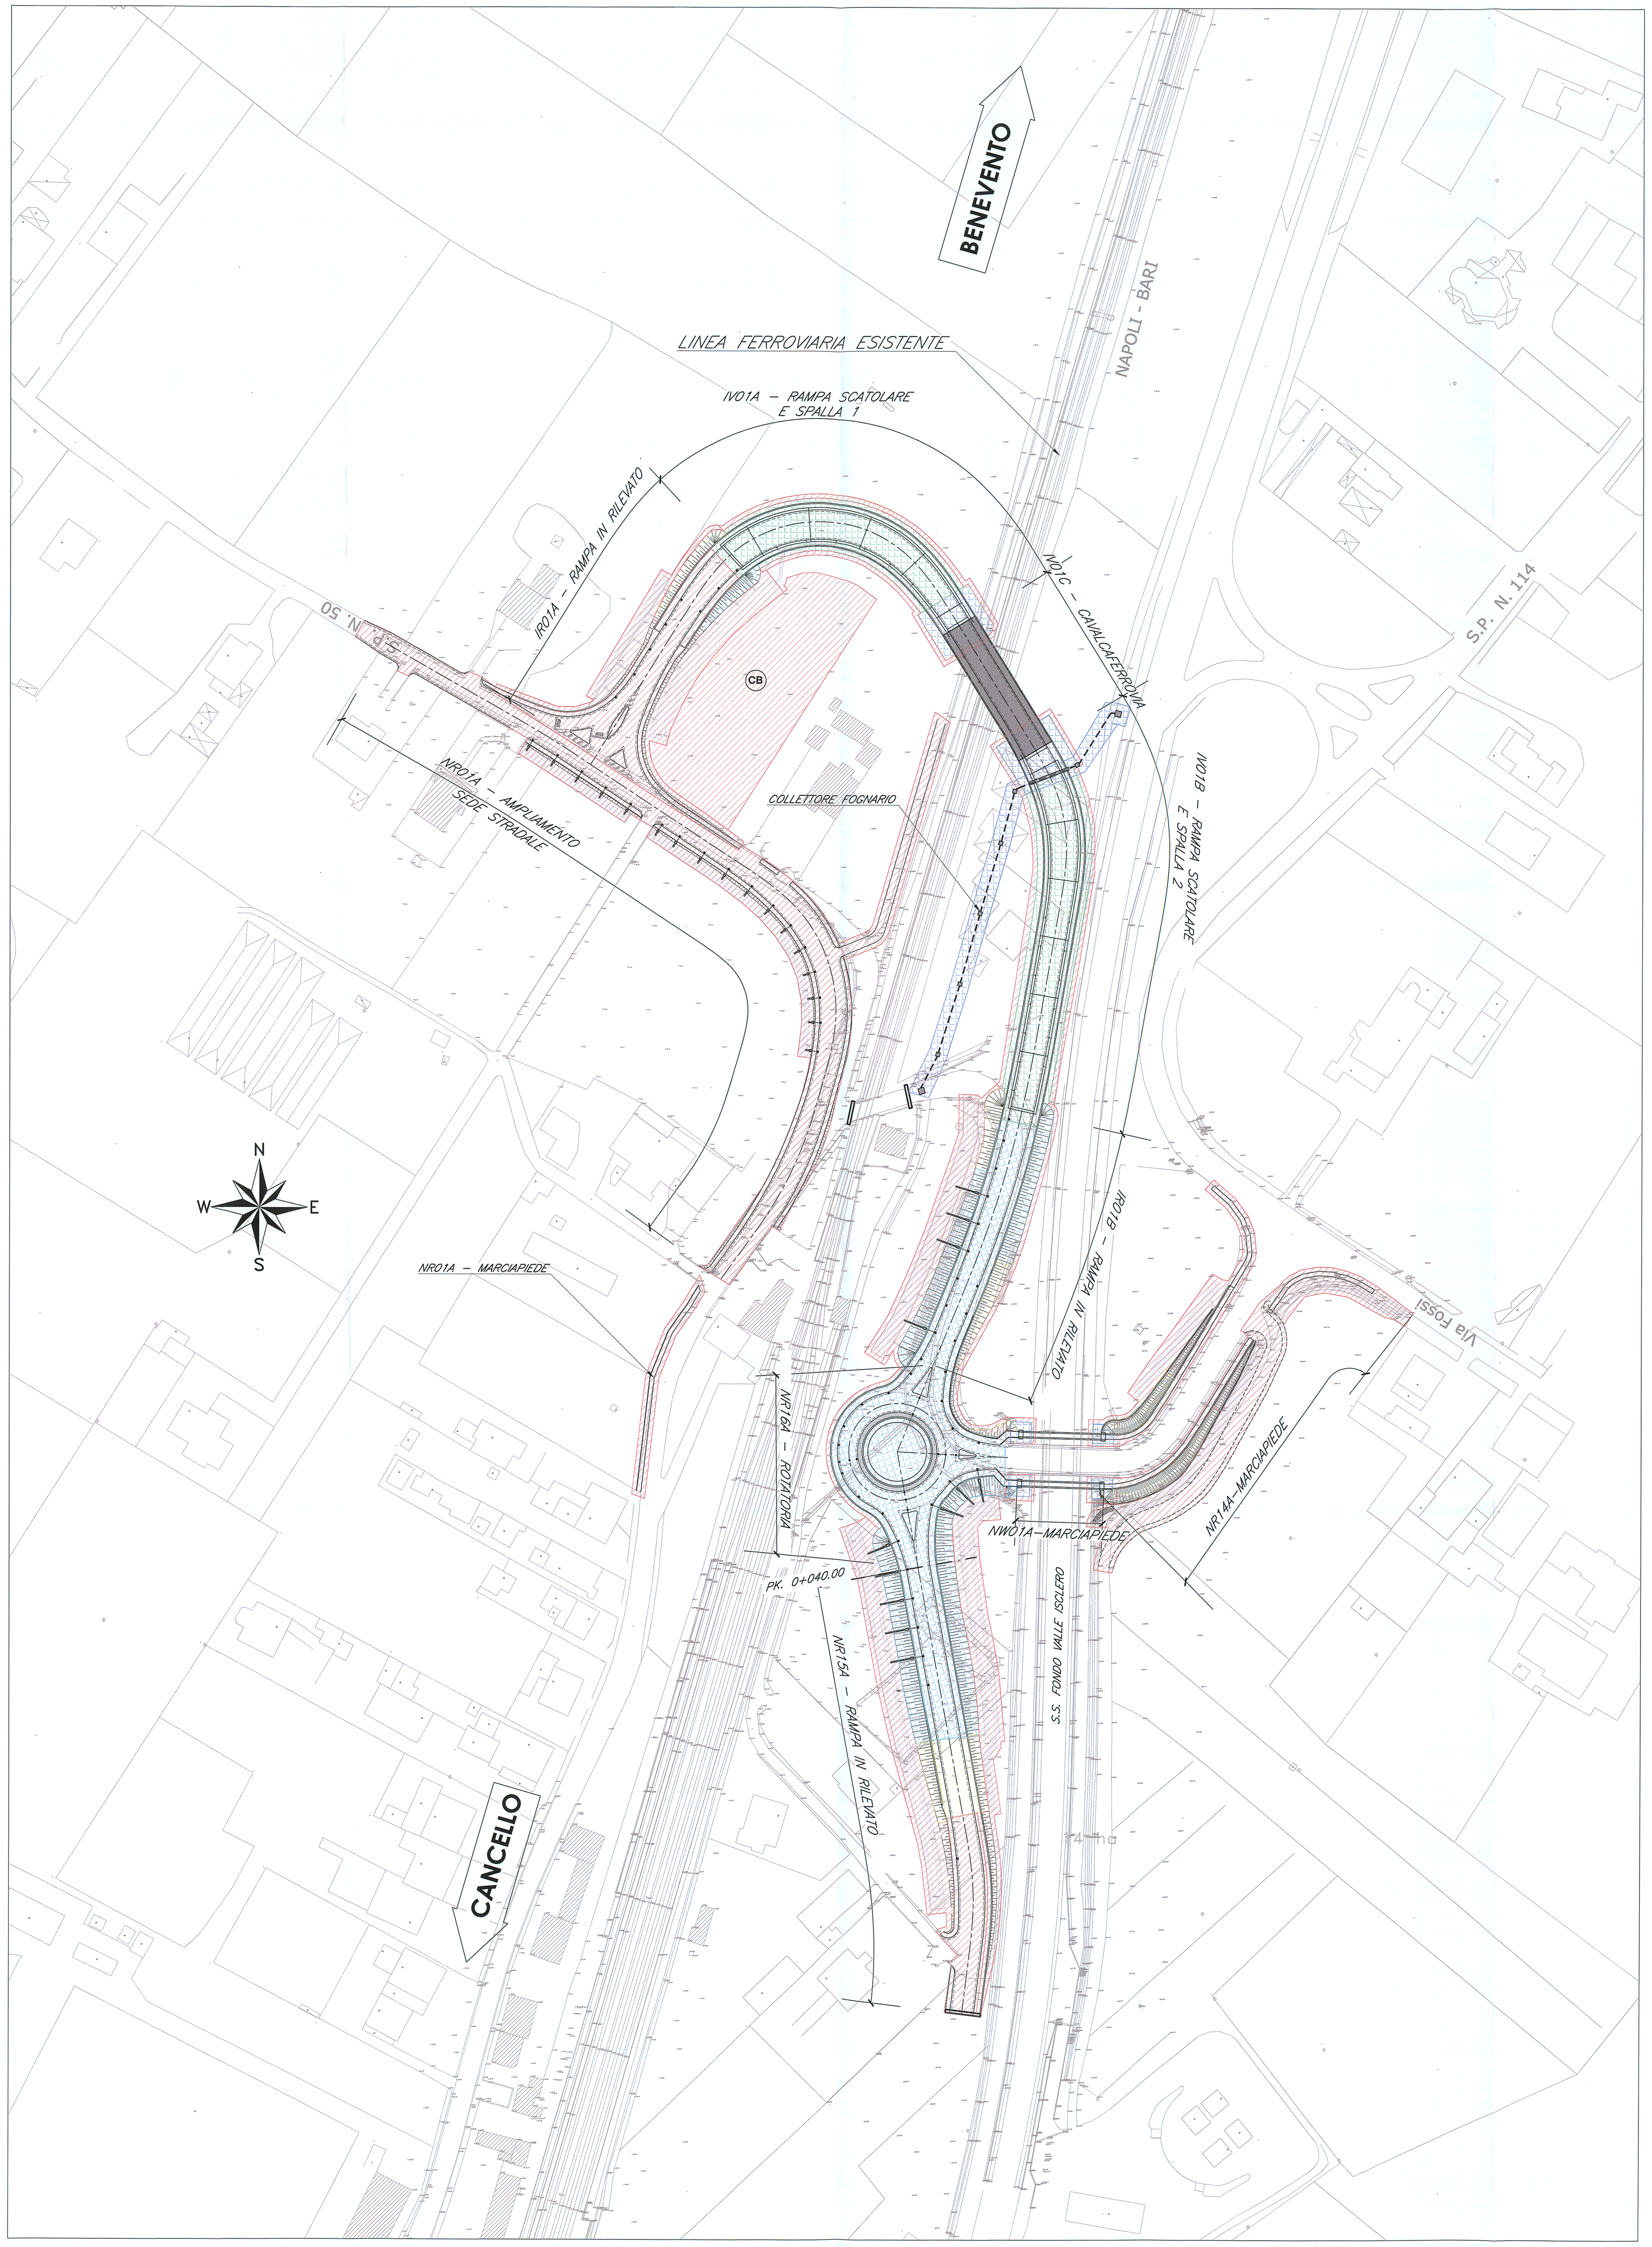

	LEGENDA		
	OPERE	IV01A	IV01B
	BONIFICA ORDIGNI BELLICI SUPERFICIALE ESTESA A TUTTA L'AREA DI INTERVENTO CON PROFONDITA' =1.00	2241.72	2844.63
	BONIFICA PROFONDA ESTESA A TUTTA L'AREA DI INTERVENTO CON PROFONDITA' =3.00m (GARANZIA 4.00 m)	1538.57	2020.35
	BONIFICA ORDIGNI BELLICI PROFONDA SOTTO LA PROFONDITA' DI 5.00m (PROFONDITA' 7.00m – GARANZIA 8.00 m)	367.64	392.86

	LEGENDA	
	AREE DI CANTIERE	CB
	BONIFICA ORDIGNI BELLICI SUPERFICIALE ESTESA A TUTTA L'AREA DI INTERVENTO CON PROFONDITA' =1.00	3026.11
	BONIFICA PROFONDA ESTESA A TUTTA L'AREA DI INTERVENTO CON PROFONDITA' =3.00m (GARANZIA 4.00 m)	0
	BONIFICA ORDIGNI BELLICI PROFONDA SOTTO LA PROFONDITA' DI 5.00m (PROFONDITA' 7.00m – GARANZIA 8.00 m)	0

LEGENDA								
RILEVATI e TRINCEE		IR01A	NR01A	IR01B	NR14A	NR15A	NR16A	NW01A
	BONIFICA ORDIGNI BELLICI SUPERFICIALE ESTESA A TUTTA L'AREA DI INTERVENTO CON PROFONDITA' =1.00	2930.43	4822	14120.58	2892.16	5496.29	2451.57	464
	PER RILEVATI/TRINCEE DI ALTEZZA FINO A 3.00 m, BONIFICA PROFONDA CON PERFORAZIONE DI 3.00 m.	124.57	0	283.90	346	526.42	37.17	0
	PER RILEVATI/TRINCEE DI ALTEZZA DA 3.00 A 5.00 m, BONIFICA PROFONDA CON PERFORAZIONE DI 5.00 m.	108.34	0	12831.68	0	1777.67	2202	244
	PER RILEVATI/TRINCEE DI ALTEZZA MAGGIORE DI 5.00 m, BONIFICA PROFONDA CON PERFORAZIONE DI 7.00m.	0	0	0	0	0	0	0

SCHEMA BONIFICA DA ORDIGNI ESPLOSIVI PROFONDA

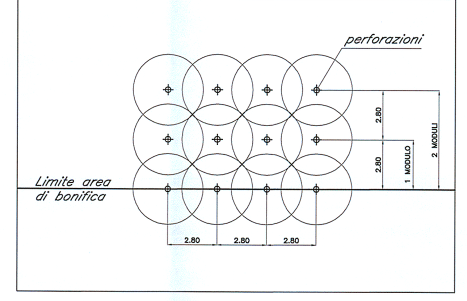

COMMITTENTE:

RFI RETE FERROVIARIA ITALIANA
GRUPPO FERROVIE DELLO STATO ITALIANE

PROGETTAZIONE:

ITALFERR
GRUPPO FERROVIE DELLO STATO ITALIANE

DIREZIONE TECNICA
U.O. STRUTTURE

PROGETTO ESECUTIVO

ITINERARIO NAPOLI - BARI
RADDOPPIO TRATTA CANCELLO - BENEVENTO
I° LOTTO FUNZIONALE CANCELLO - FRASSO TELESINO E VARIANTE ALLA LINEA ROMA NAPOLI VIA CASSINO NEL COMUNE DI MADDALONI
VIABILITA' di SOPPRESSIONE PL al KM 143+833 - Via Calabroni

BONIFICA ORDIGNI ESPLOSIVI
Bonifica ordigni esplosivi - Planimetria con maglia di scansione

SCALA : 1:1000

COMMESSA	LOTTO	FASE	ENTE	TIPO DOC.	OPERA/DISCIPLINA	PROGR.	REV.
IF0L	00	E	09	P7	BB0000	001	A

Revis.	Descrizione	Redatto	Data	Verificato	Data	Approvato	Data	Autorizzato Data
A	Emissione esecutiva	G.Grimaldi	Sett. 2015	T.Alberini	Sett. 2015	F.Cerrone	Sett. 2015	A.Vittozzi Sett. 2015

ITALFERR S.p.A. U.O. STRUTTURE Dott. Ing. ANGELO VITTOZZI Ordine degli Ingegneri della Provincia di Roma n° A20783

File: IF0L.00.E.09.P7.BB0000.001.A.dwg | n. Elab.: 29