



SEZIONE 7

SCALA 1:50

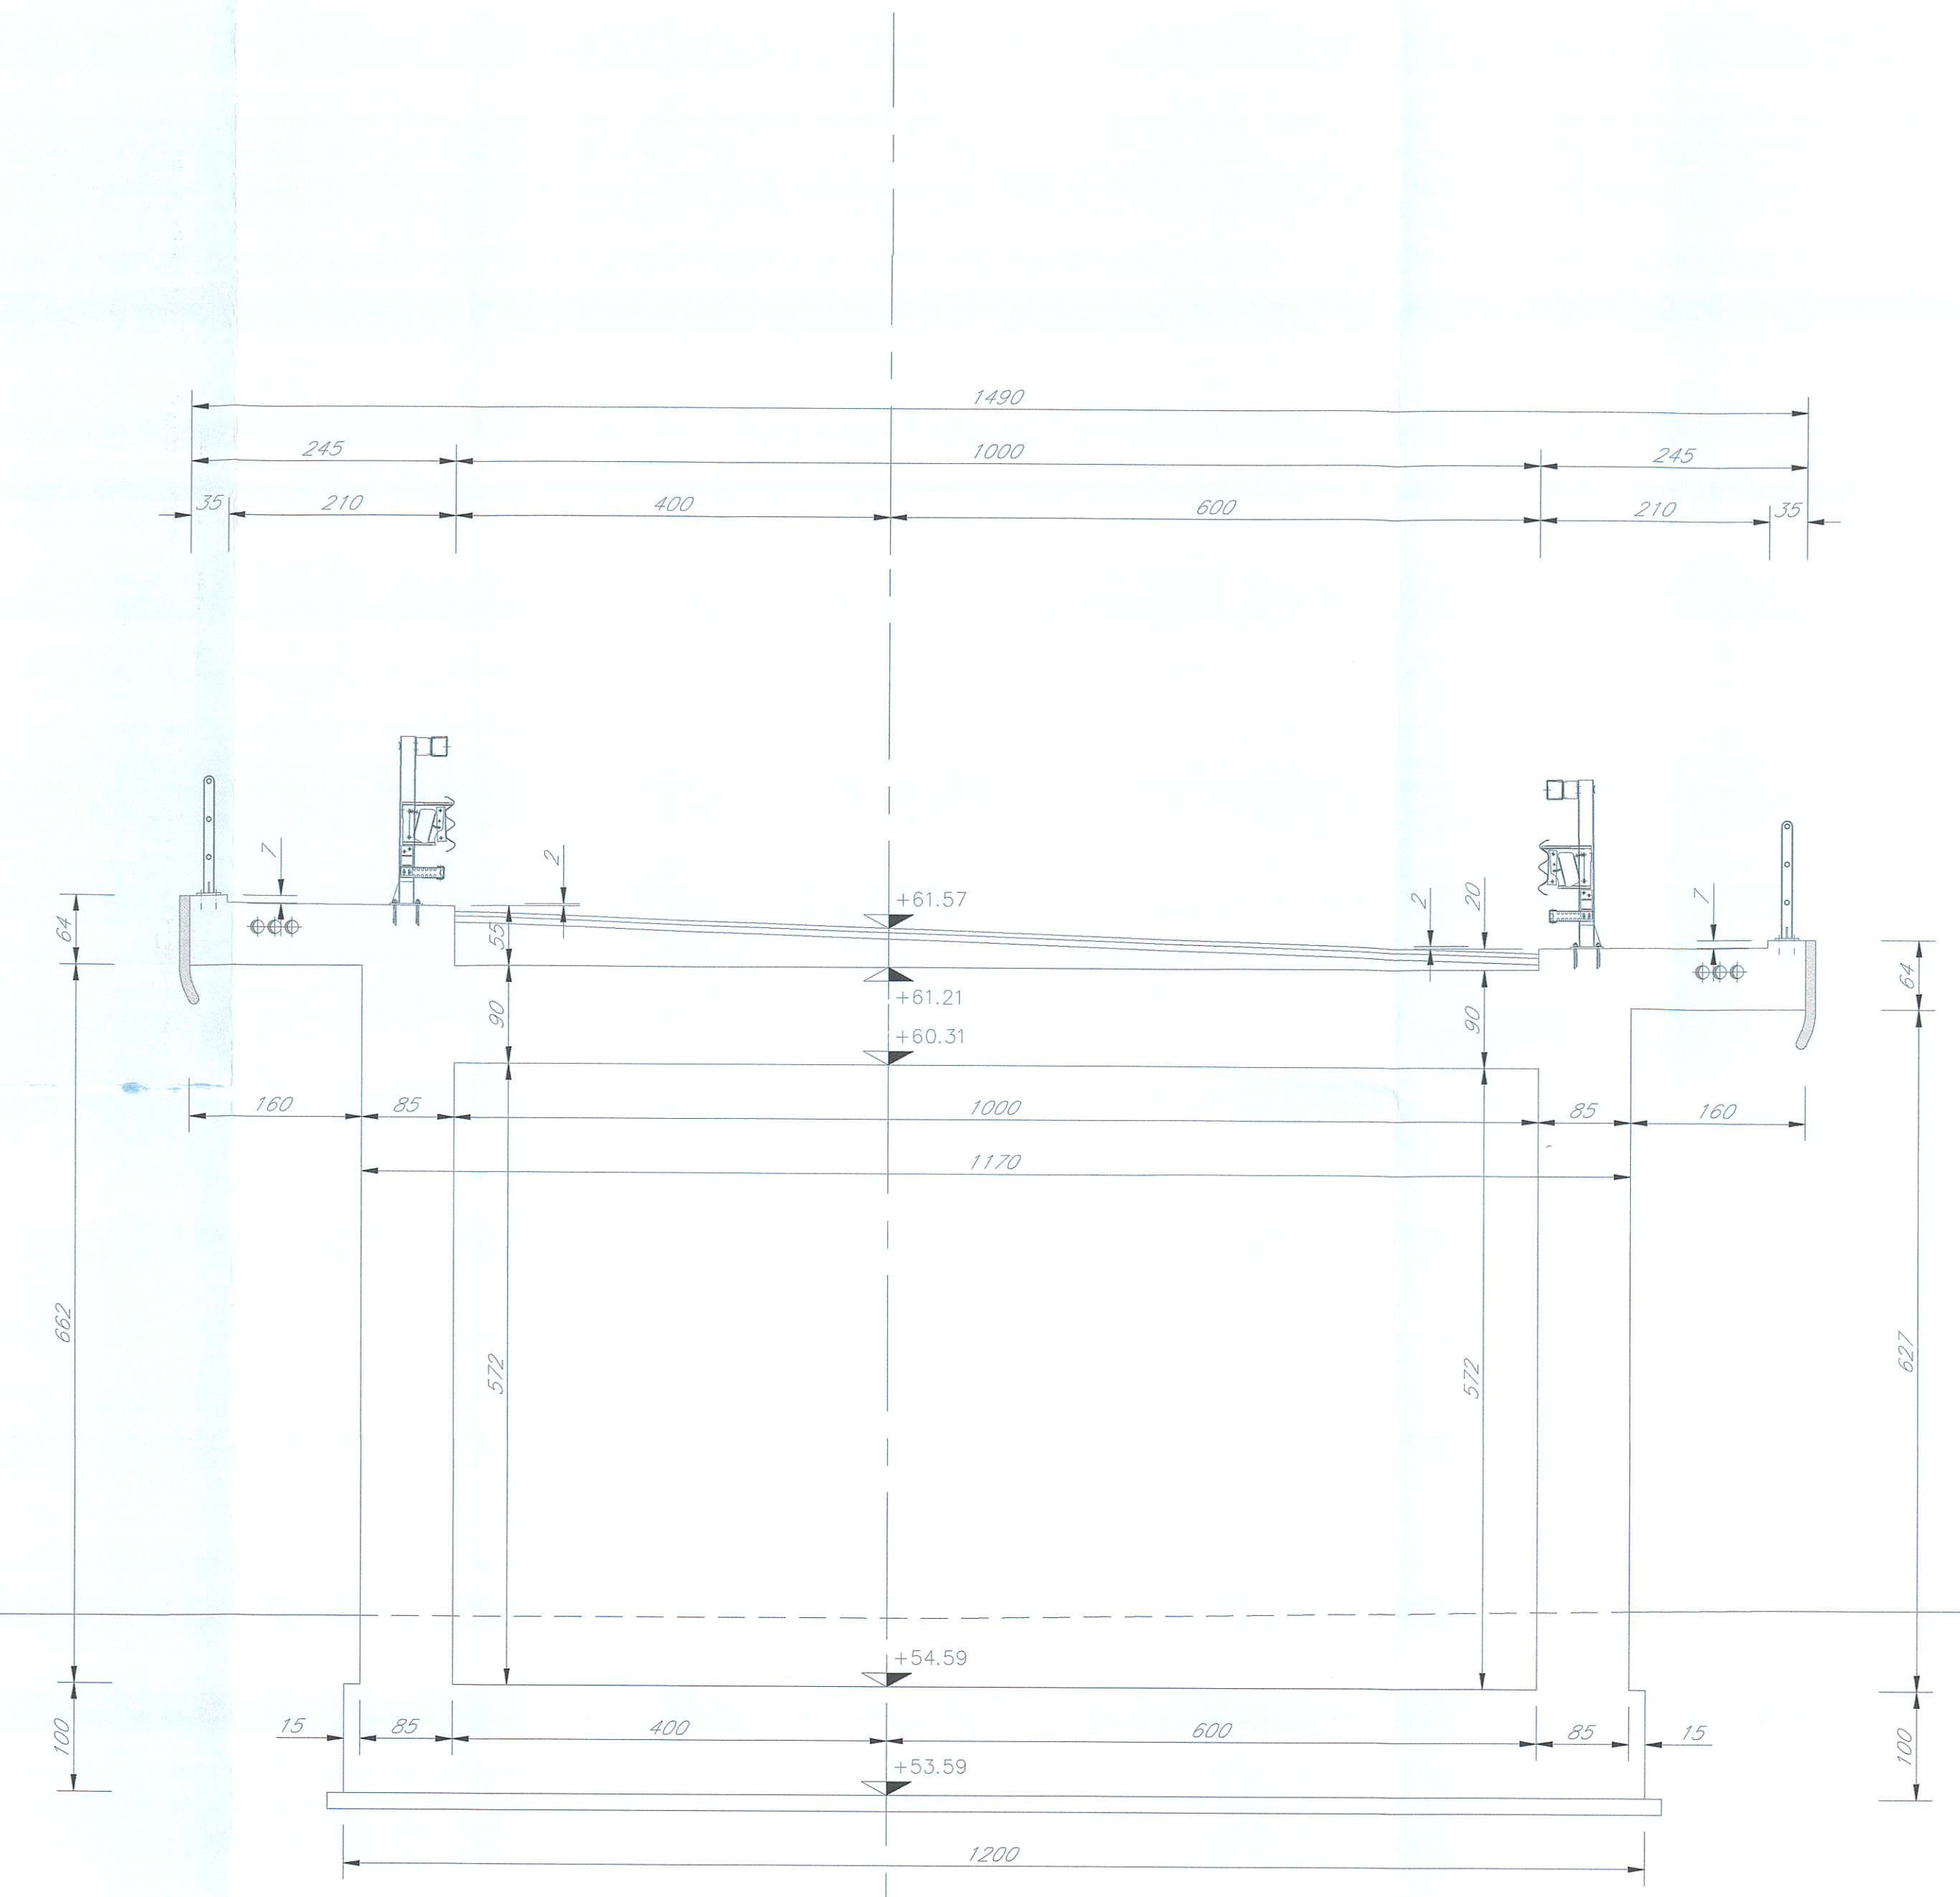


SEZIONE 7A

SCALA 1:50

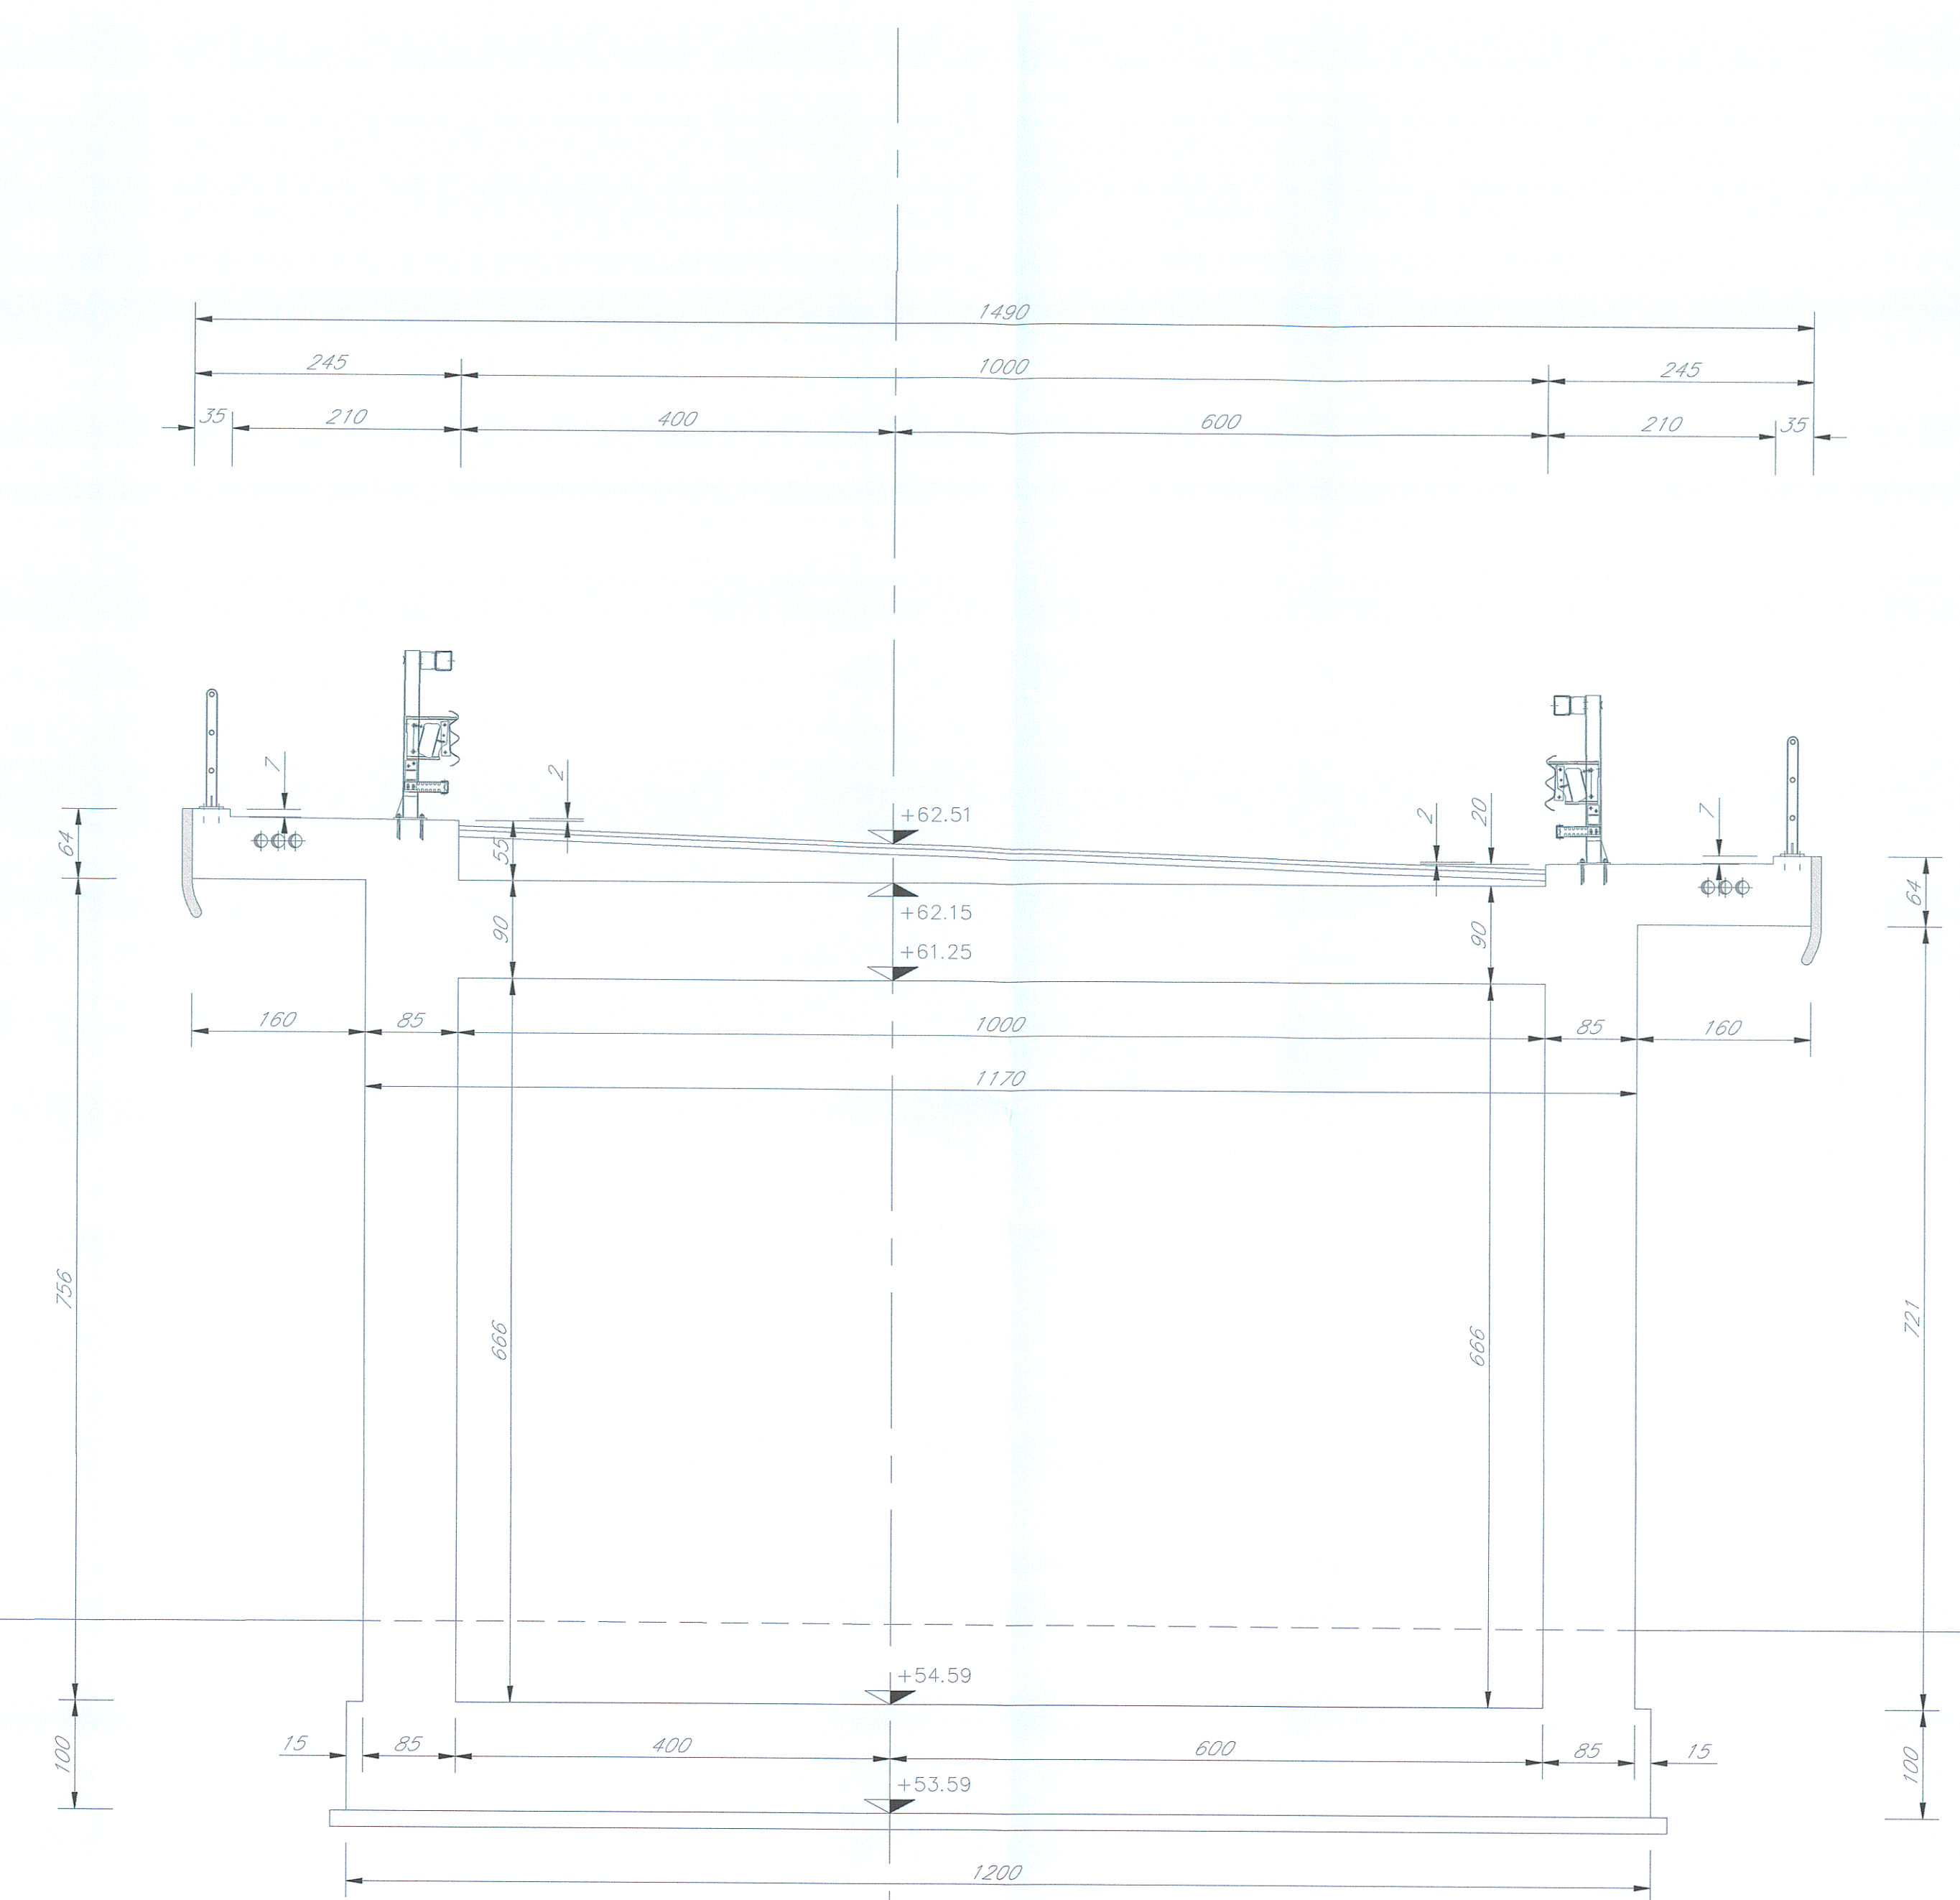


SEZIONE 8

SCALA 1:50

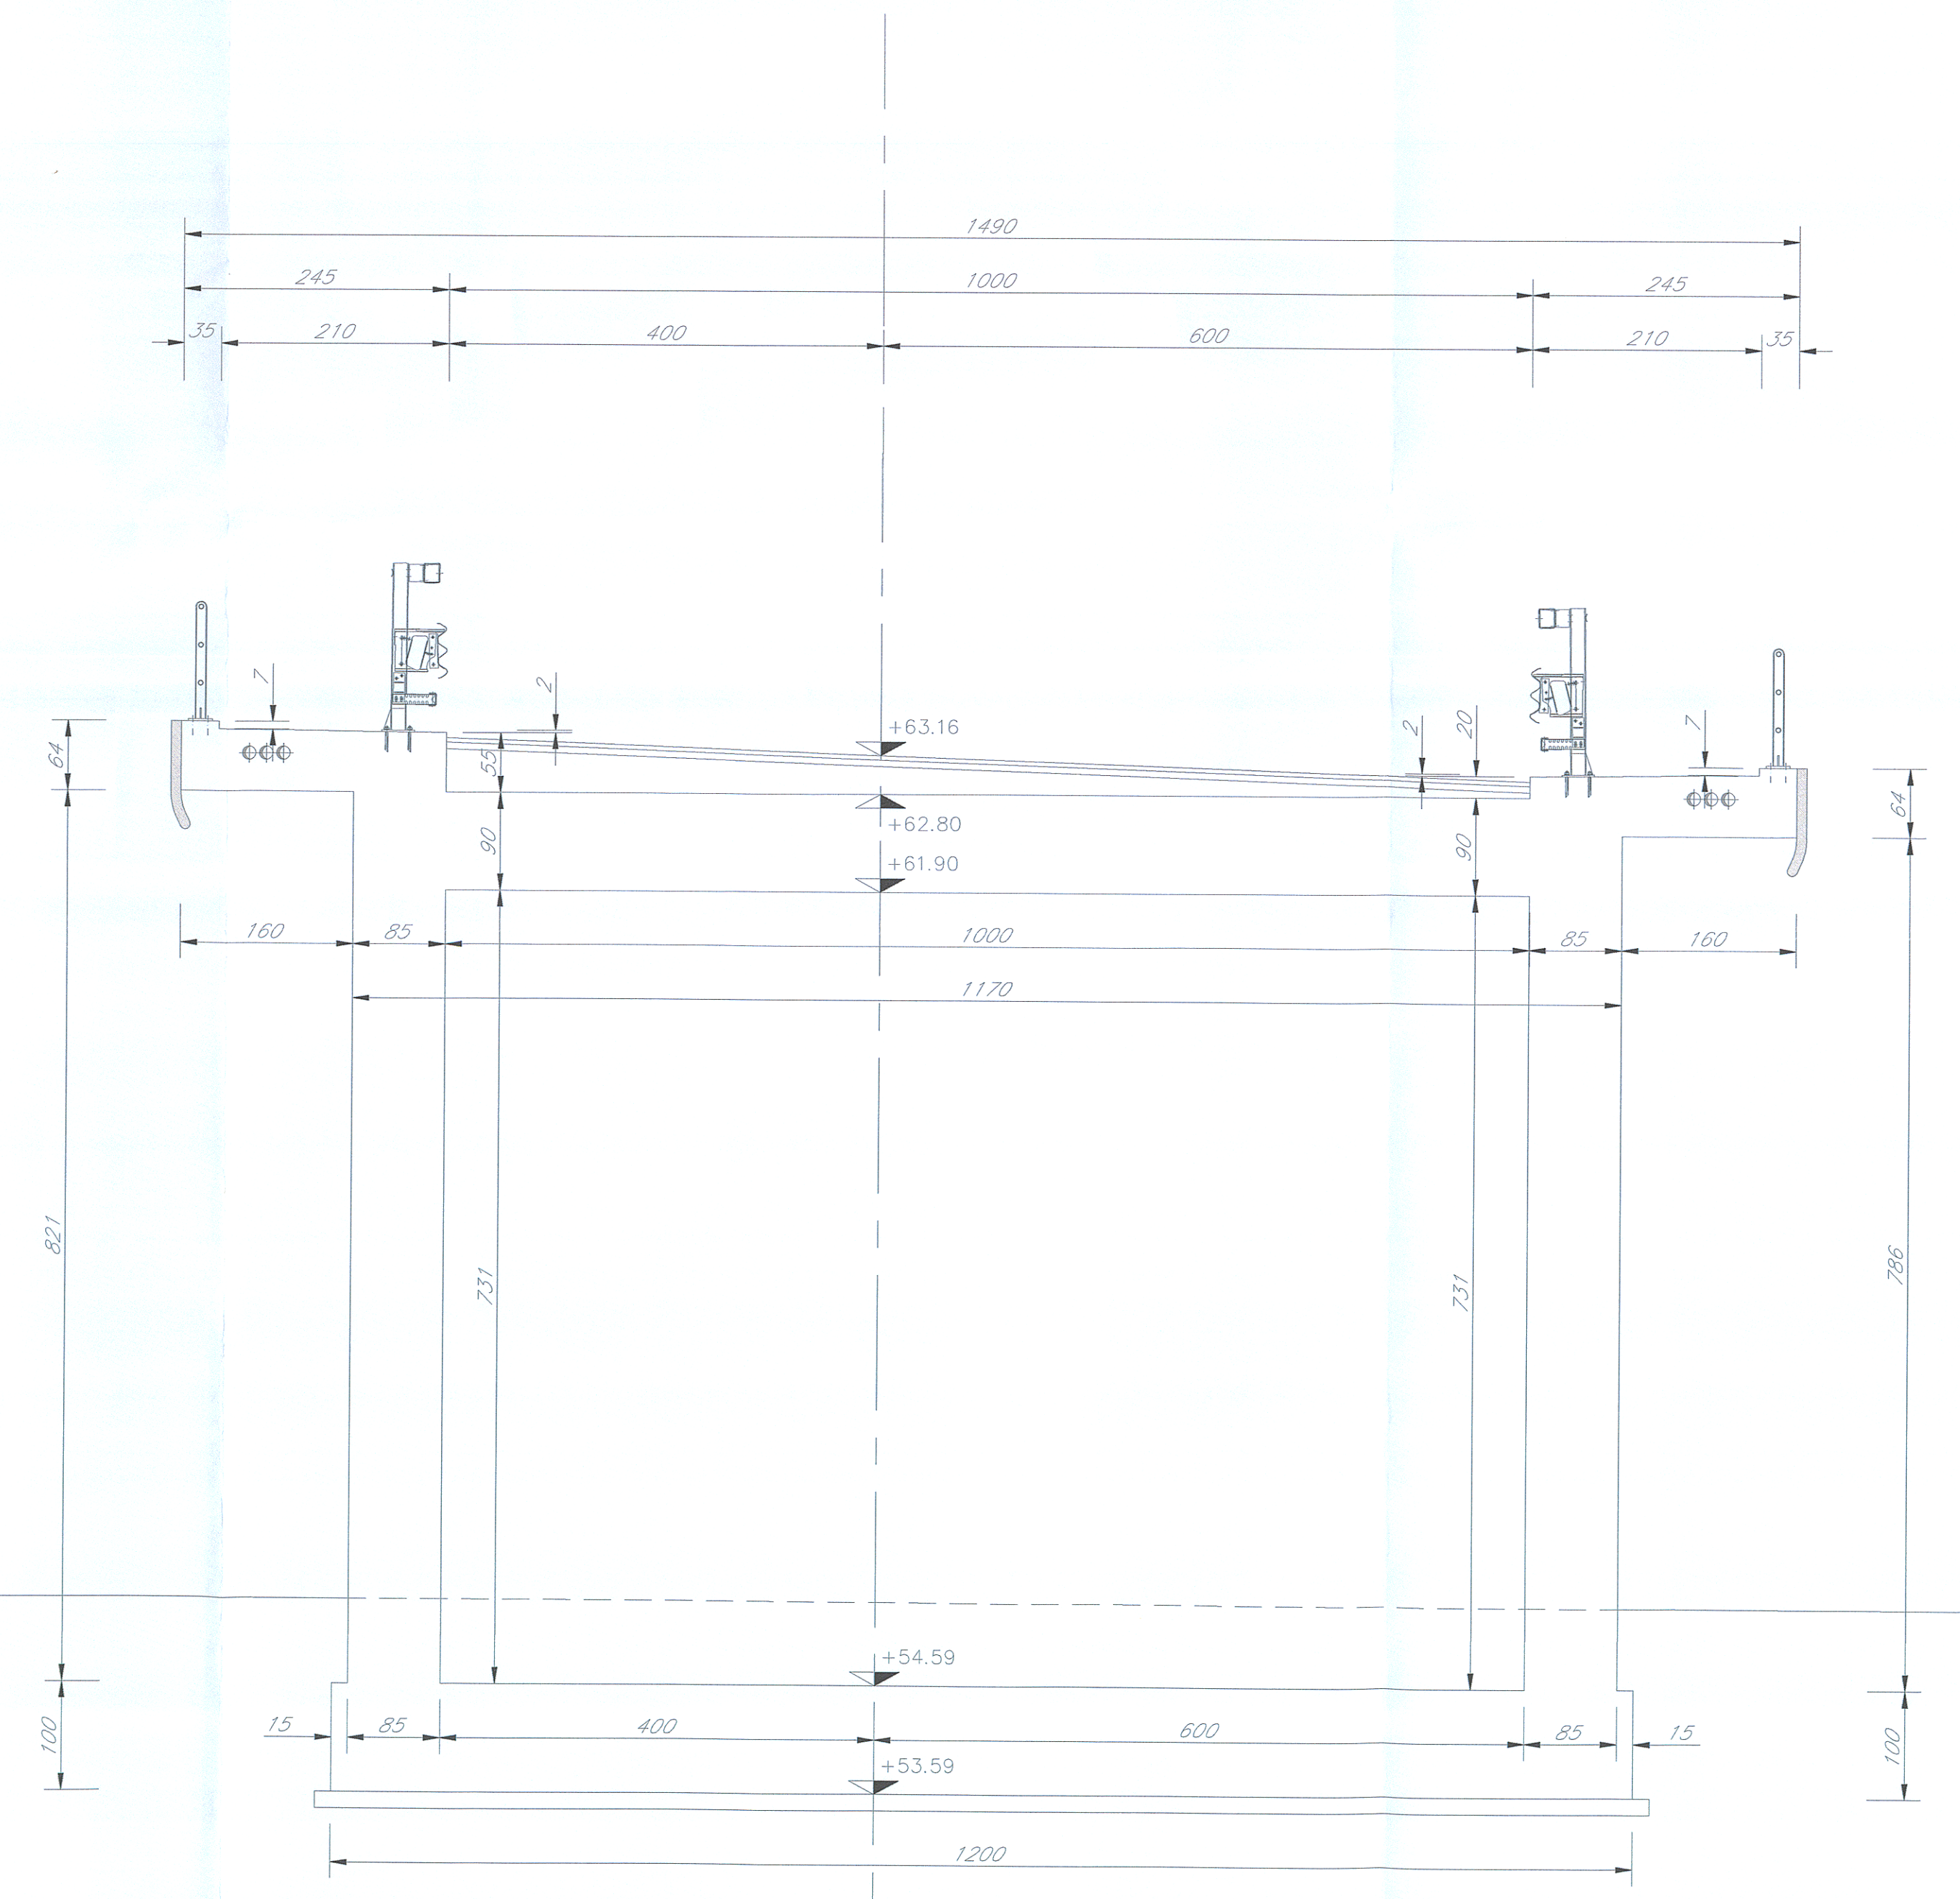


SEZIONE 8A

SCALA 1:50

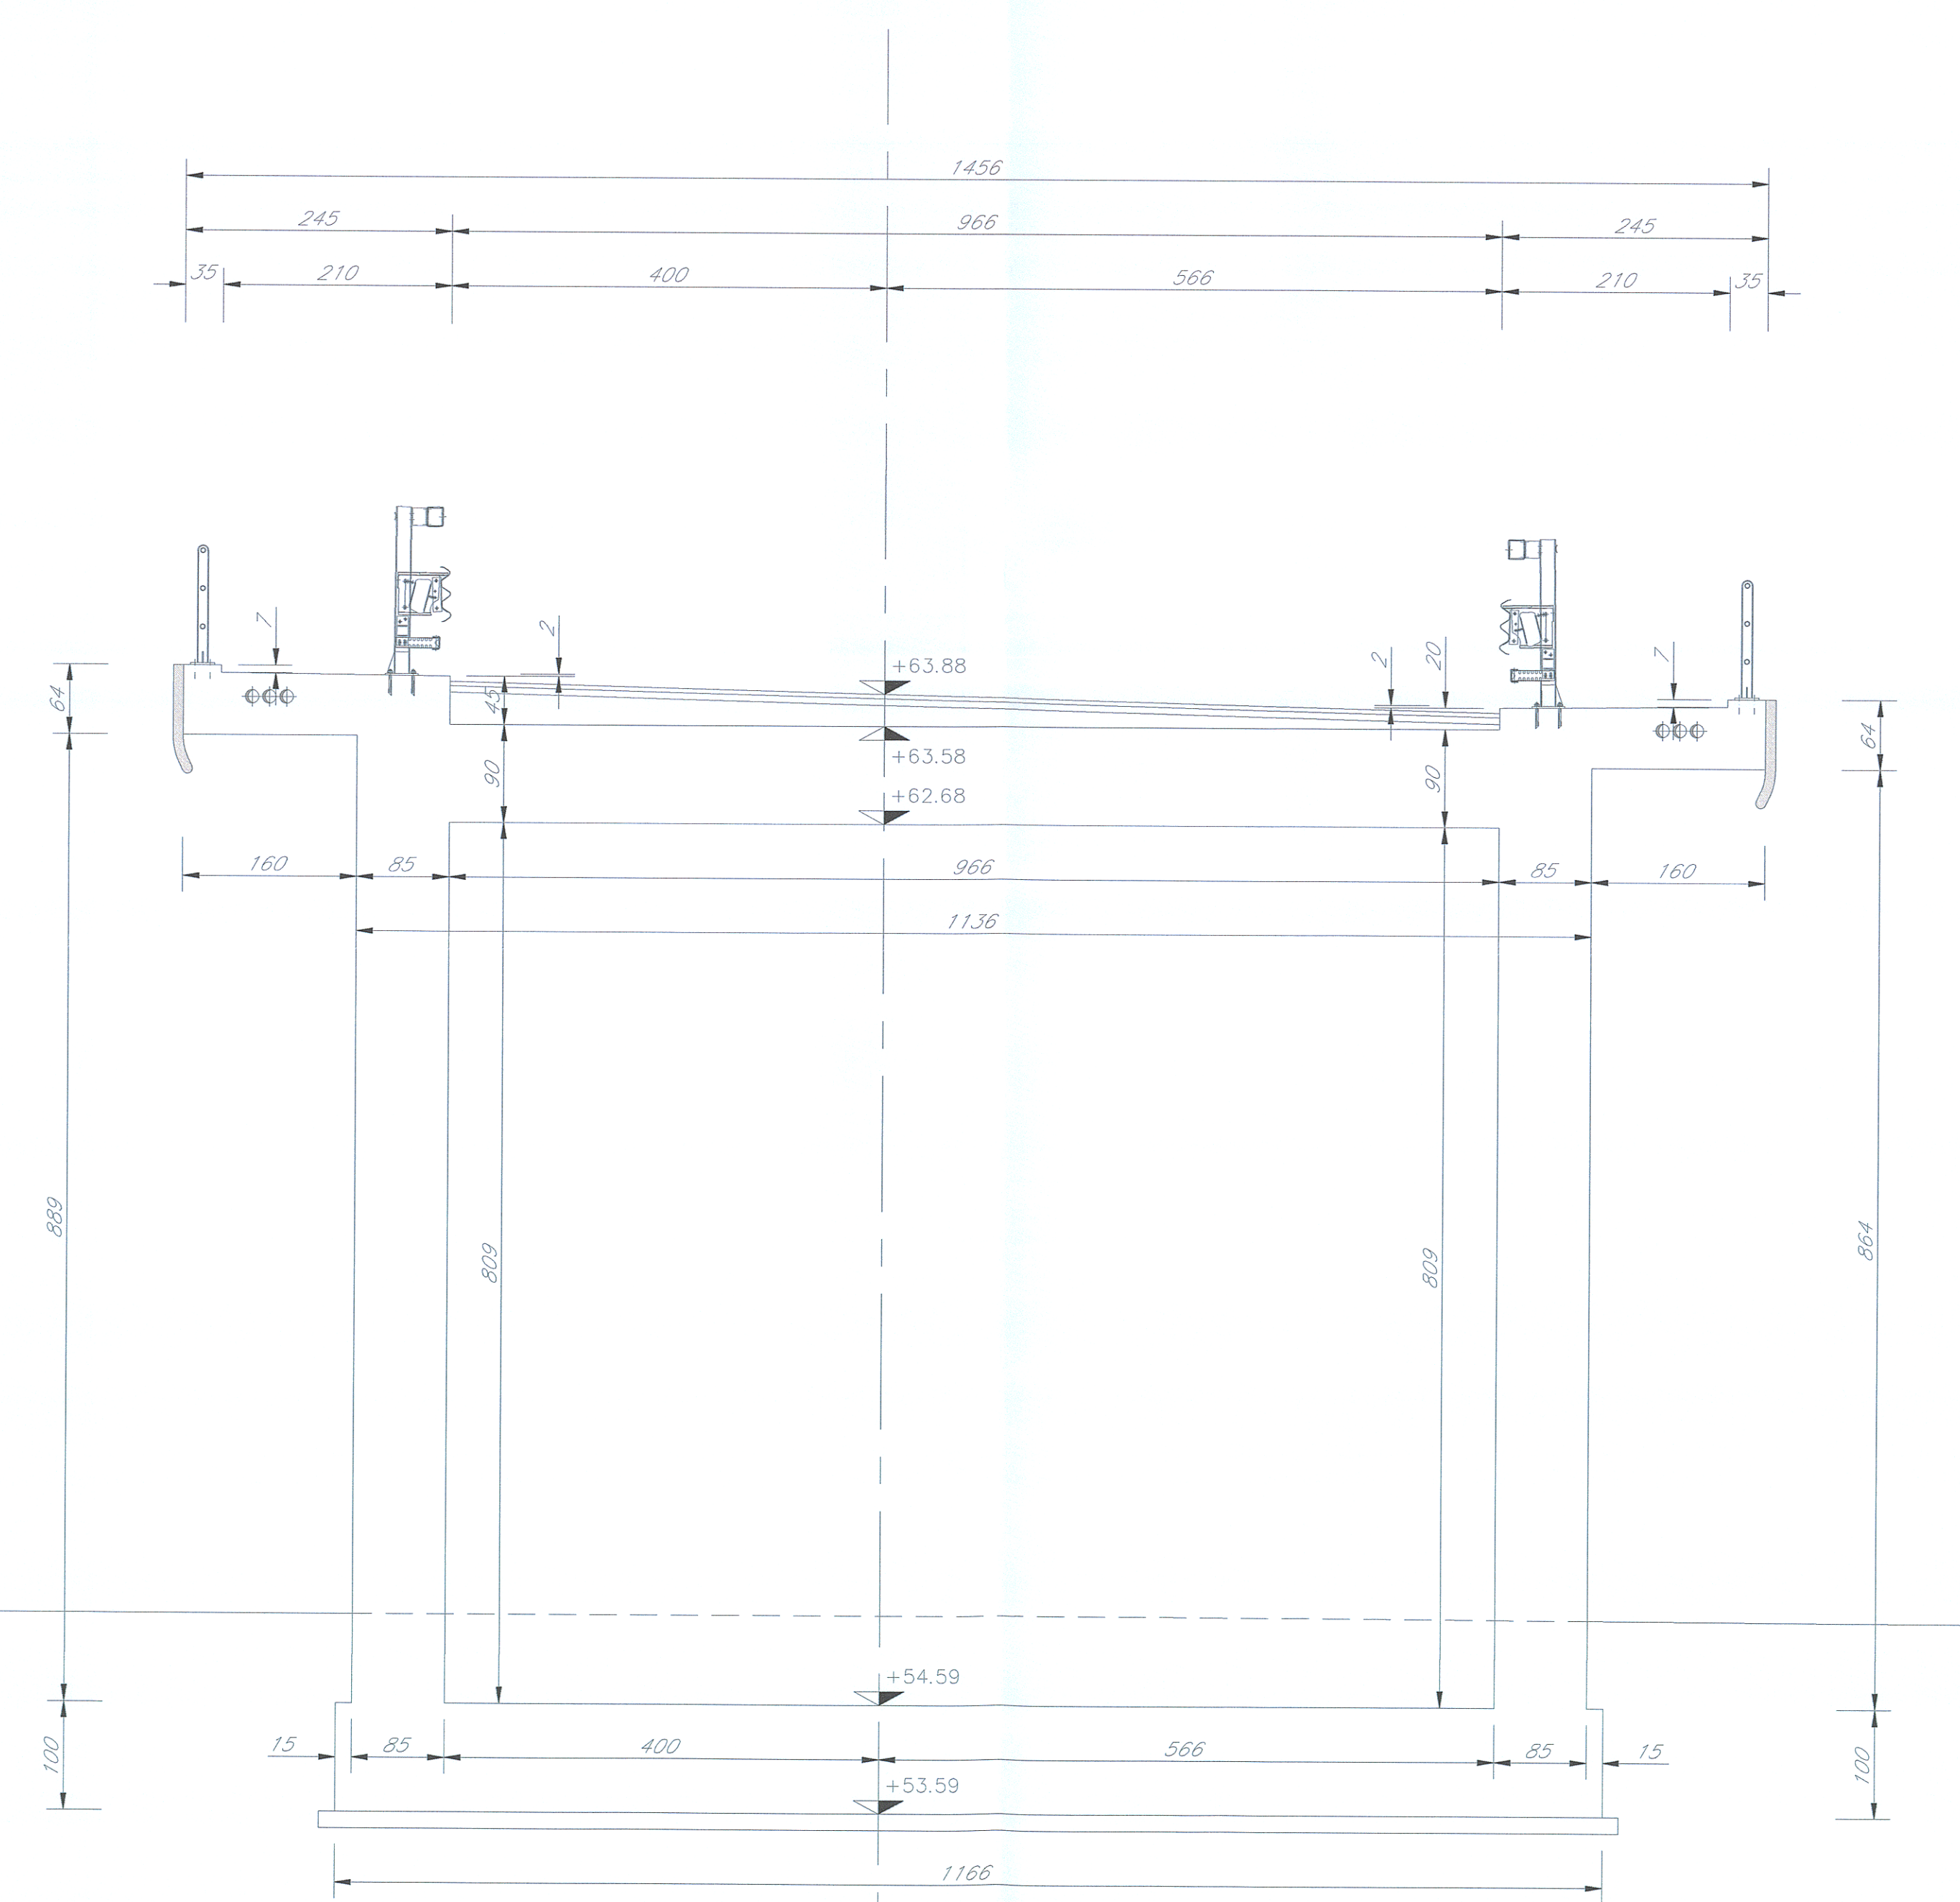

PIANTA CHIAVE

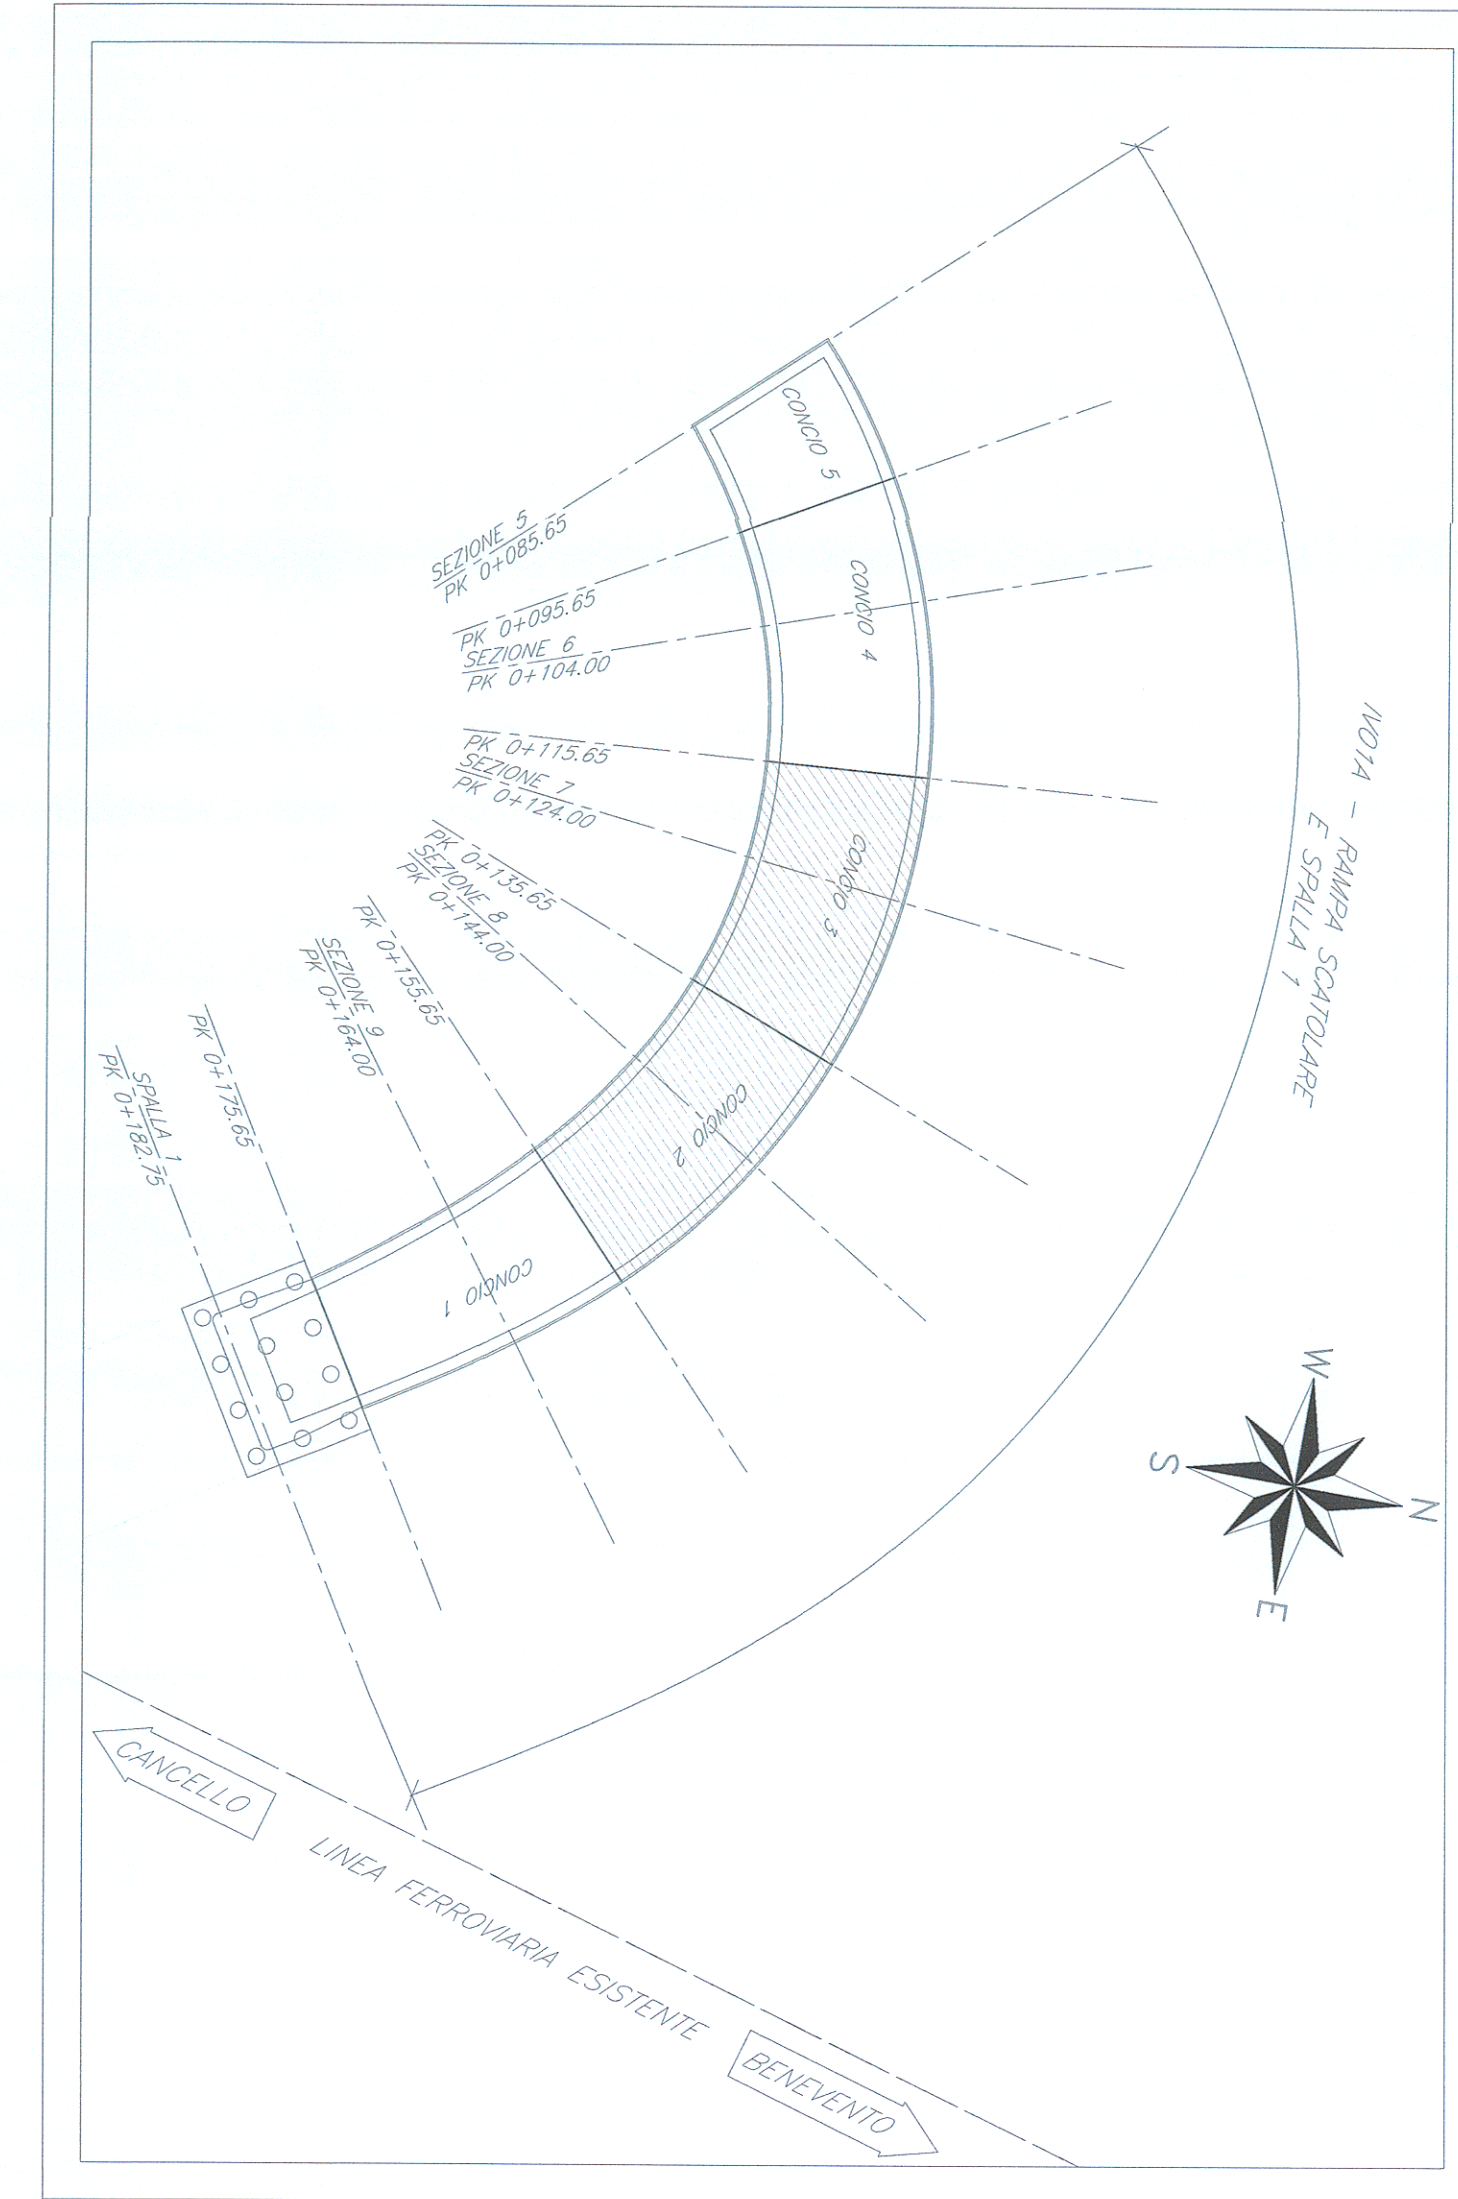

ELABORATI DI RIFERIMENTO

- 1) PER LA TABELLA MATERIALI E NOTE GENERALI FARE RIFERIMENTO AL DOCUMENTO IFOLODE03TIV0100001
- 2) PER IL TRATTAMENTO "A MATRICE" FARE RIFERIMENTO AL DOCUMENTO IFOLODE09BZV0100001

NOTE

TRATTAMENTO "A MATRICE" DELLE PARETI ESTERNE DEGLI SCATOLARI DELLE RAMPE E DEI MURI FRONTALI E LATERALI DELLE SPALLE DEL CAVALCAFERROVIA

COMMITENTE:

PROGETTAZIONE:

DIREZIONE TECNICA  
U.O. STRUTTURE

PROGETTO ESECUTIVO

**ITINERARIO NAPOLI - BARI  
RADDOPPIO TRATTA CANCELLO - BENEVENTO  
1° LOTTO FUNZIONALE CANCELLO - FRASSO TELESINO E VARIANTE  
ALLA LINEA ROMA NAPOLI VIA CASSINO NEL COMUNE DI MADDALONI  
VIABILITA' di SOPPRESSIONE PL al KM 143+833 - Via Calabroni**

CAVALCAFERROVIA - RAMPE - IV01A  
Scalatore Rampa Ovest - Carpenteria - Tav. 5/7

COMMESSA	LOTTO	FASE	ENTE	TIPO DOC.	OPERA/DISCIPLINA	PROGR.	REV.
IFOL	00	E	09	BZ	IV0100	006	A

Revit.	Descrizione	Redatto	Data	Verificato	Data	Approvato	Data	Aut. autorizzato	Data
A	Emissione esecutiva	G. Comoli	Set. 2015	T. Albani	Set. 2015	F. Comoli	Set. 2015		