
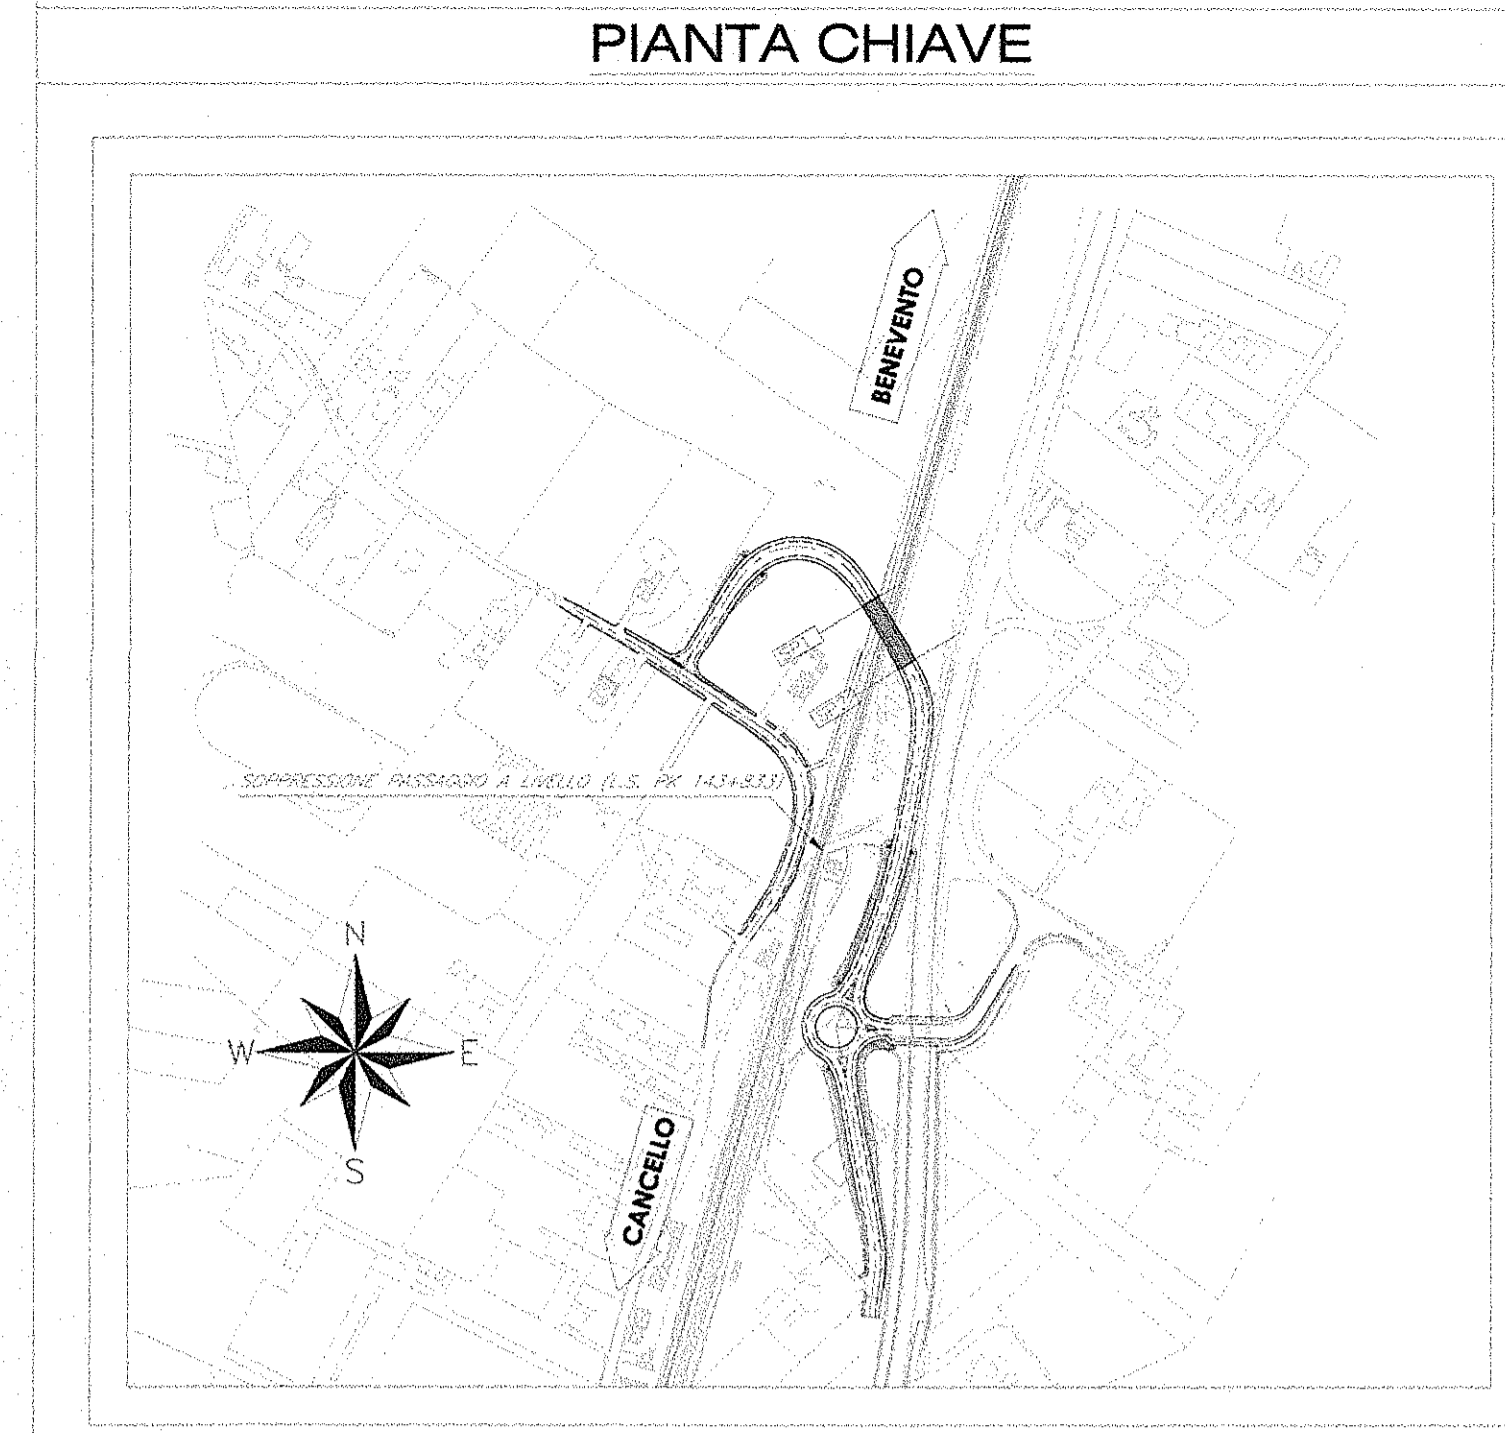


PIANTA FONDAZIONE E SCAVI

SCALA 1:50

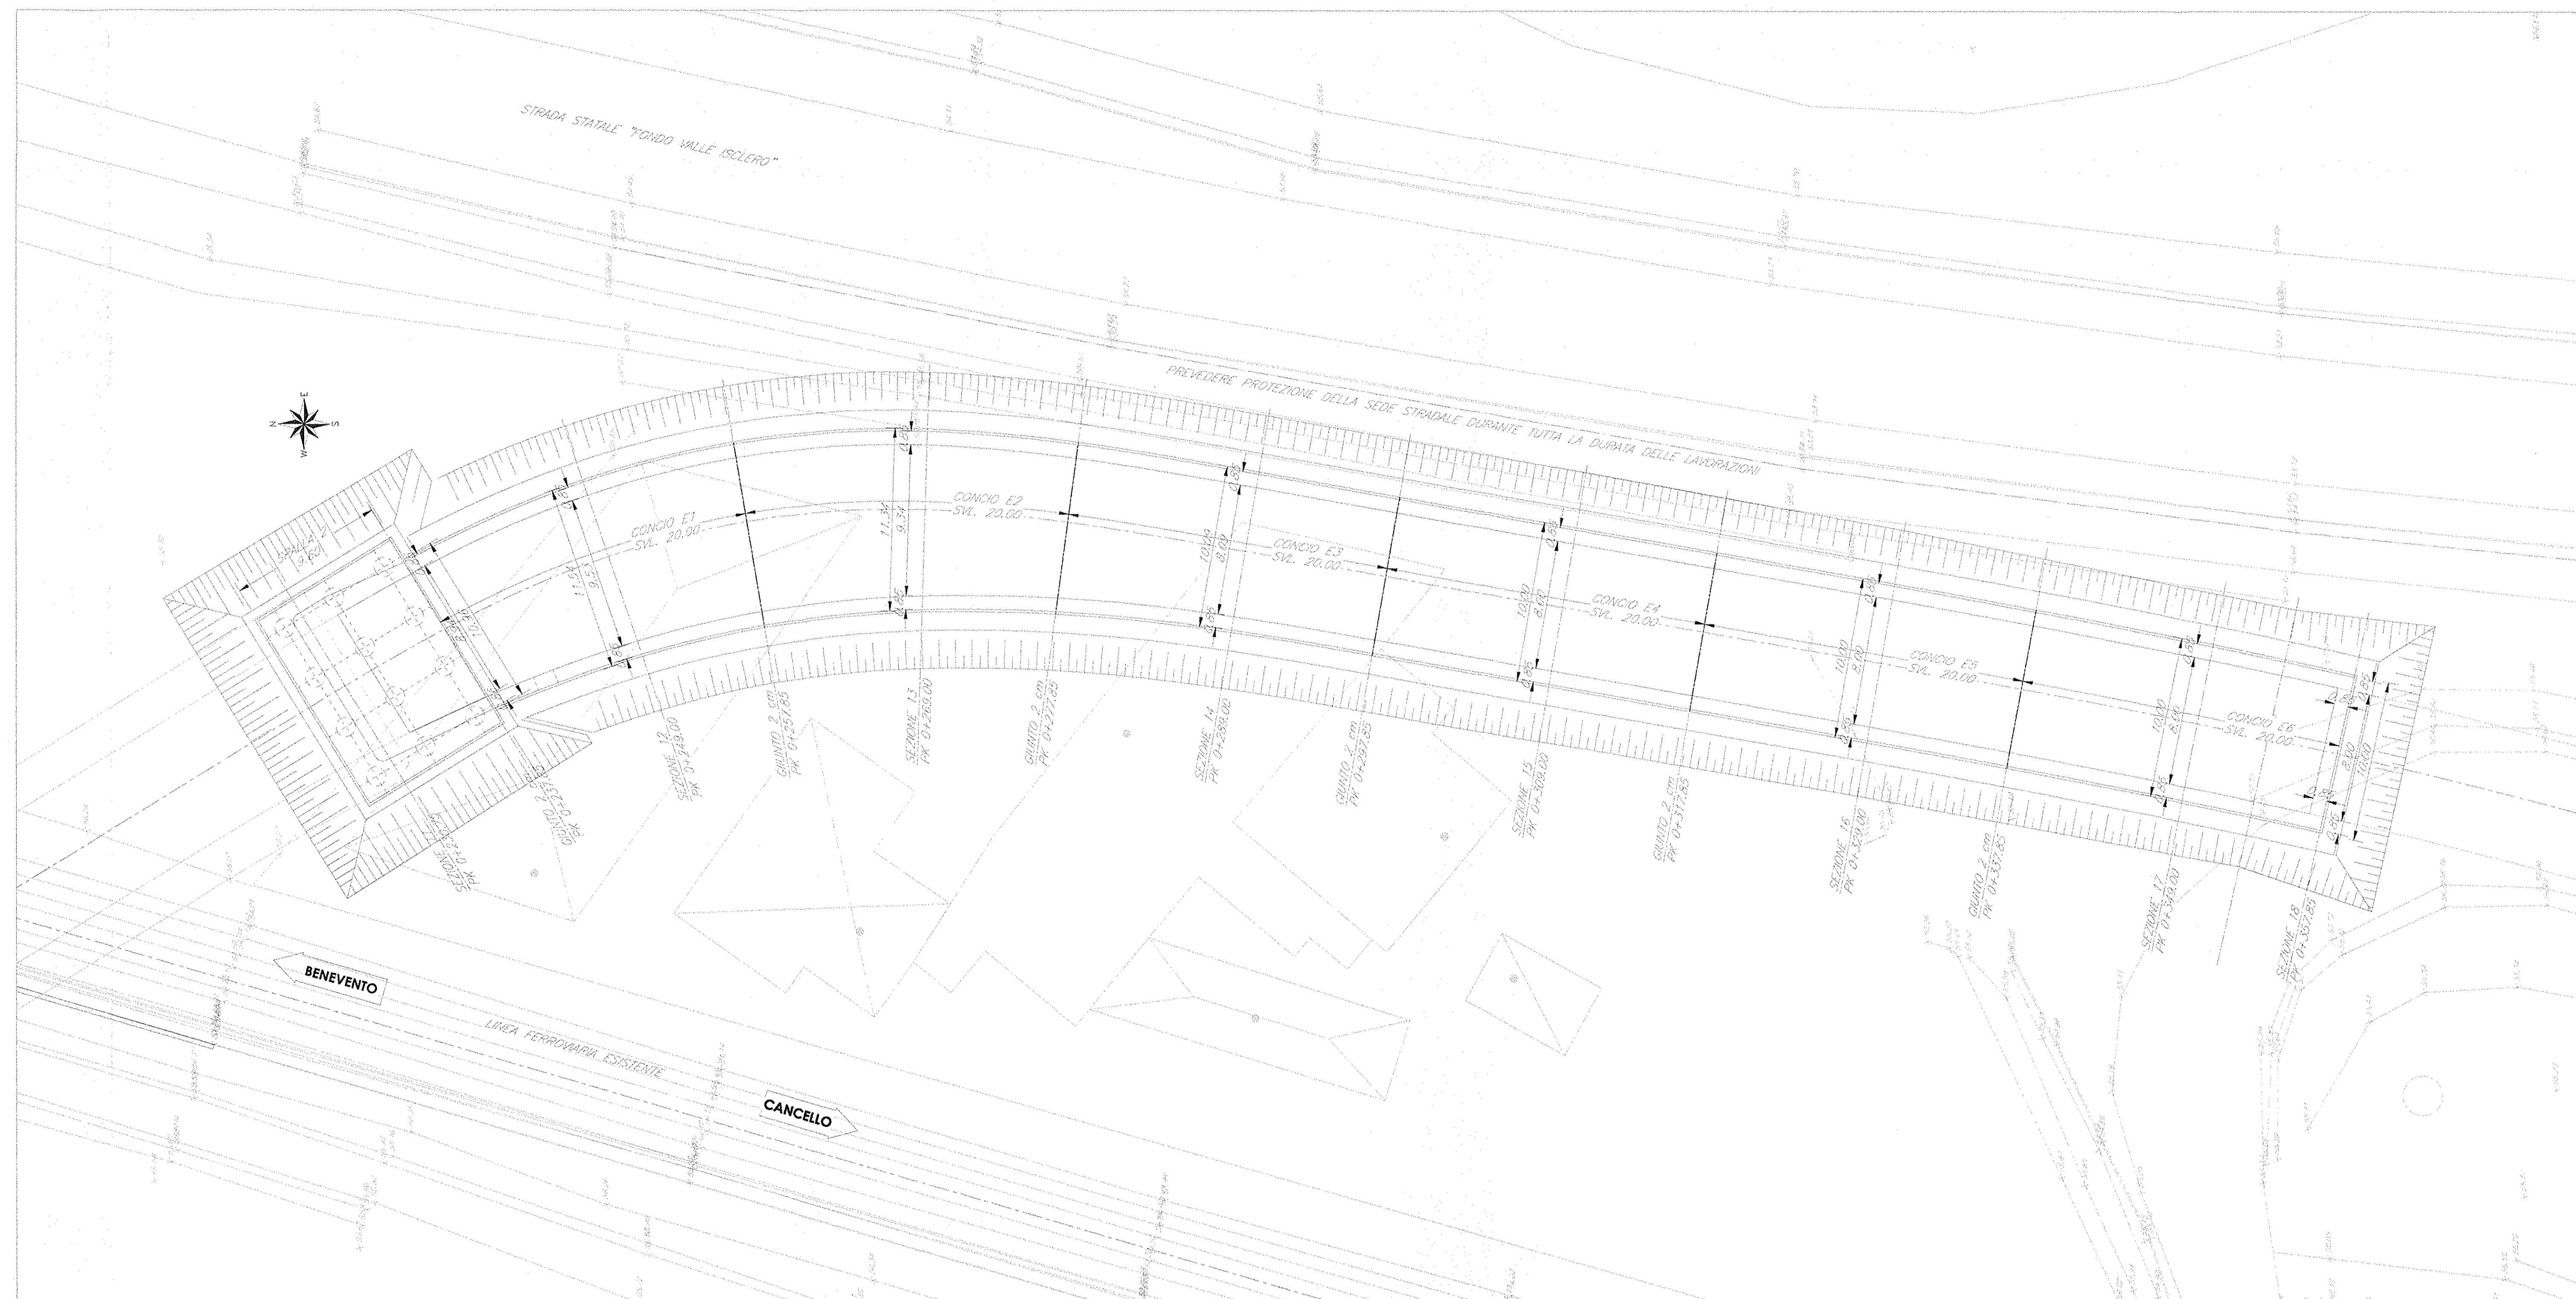

ELABORATI DI RIFERIMENTO


- 1) PER LA TABELLA MATERIALI E NOTE GENERALI FARE RIFERIMENTO AL DOCUMENTO (FOLIO:08710100001)
- 2) PER IL TRATTAMENTO "A MATRICE" FARE RIFERIMENTO AL DOCUMENTO (FOLIO:08710100001)

NOTE

TRATTAMENTO "A MATRICE" DELLE PARETI ESTERNE DEGLI SCATOLARI DELLE RAMPE E DEI MURI FRONTALI E LATERALI DELLE SPALLE DEL CAVALCAFERROVIA

SEZIONE LONGITUDINALE

SCALA 1:50

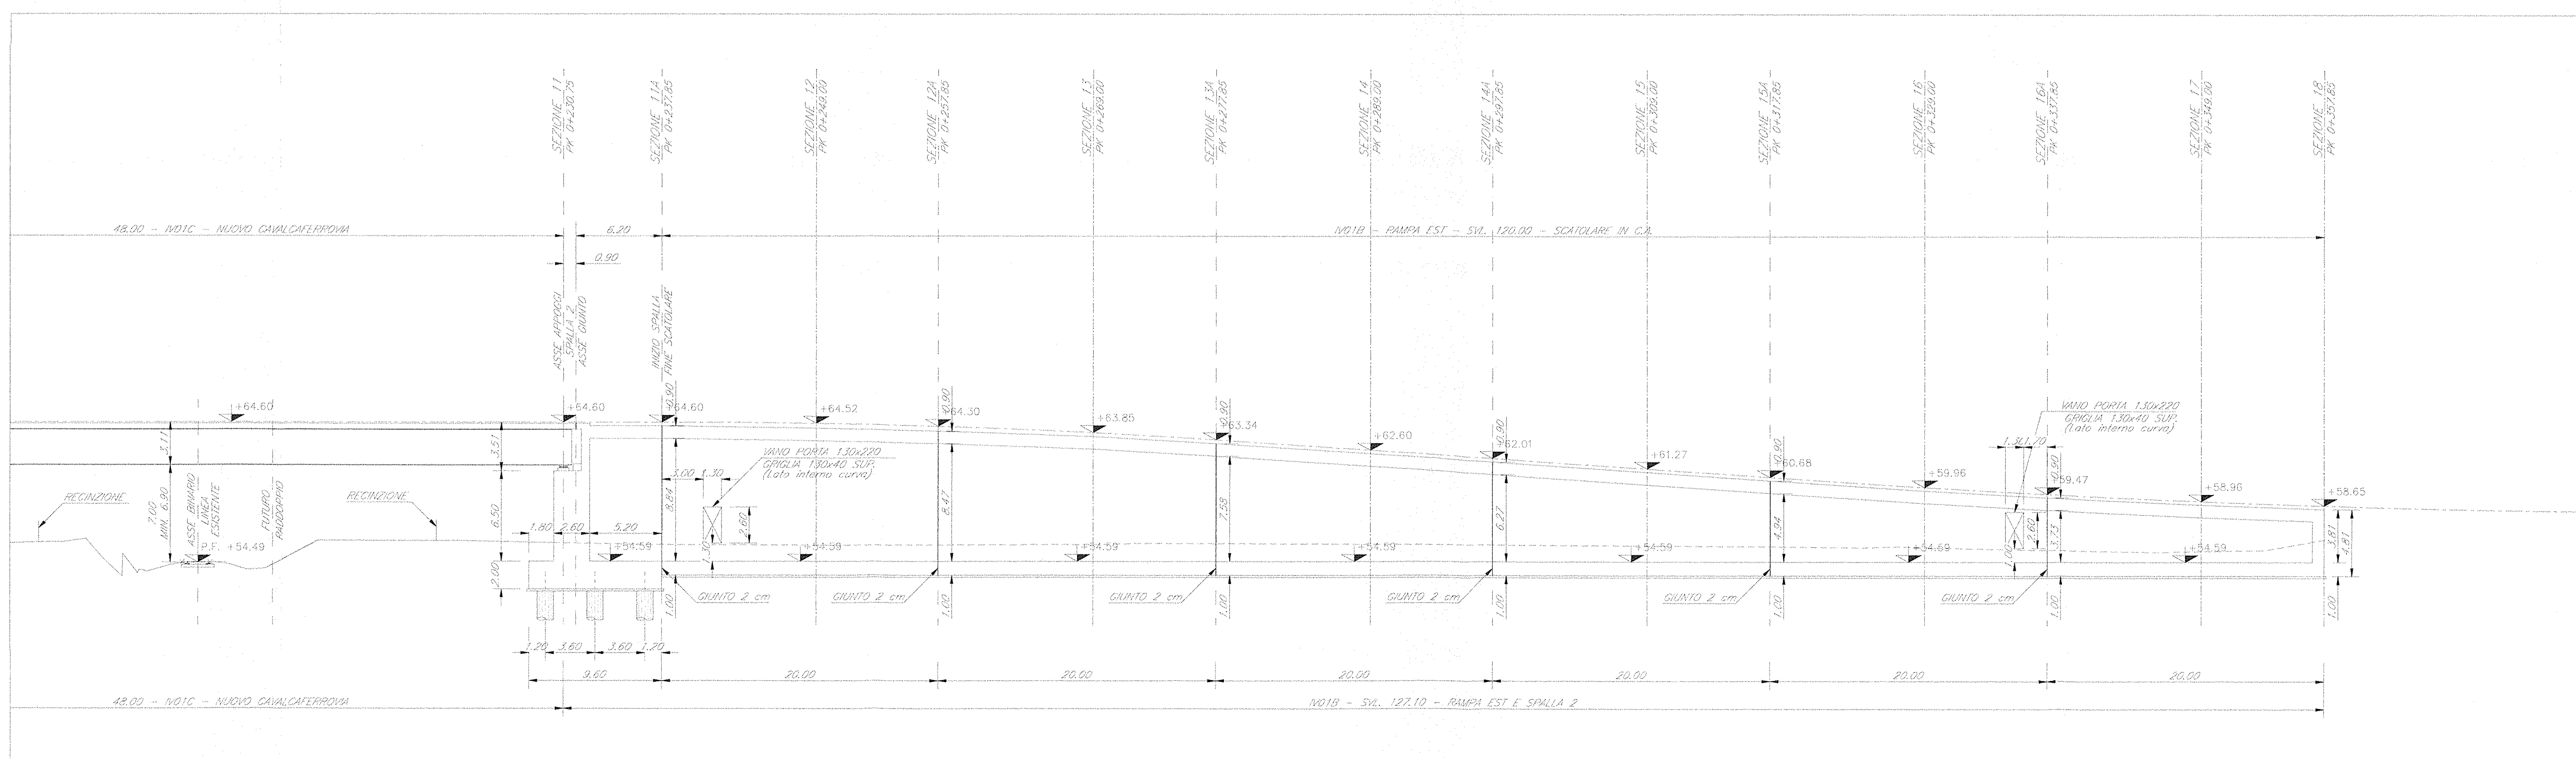

COMMITENTE:

PROGETTAZIONE:

DIREZIONE TECNICA
U.O. STRUTTURE
PROGETTO ESECUTIVO

ITINERARIO NAPOLI - BARI
RADDOPPIO TRATTA CANCELO - BENEVENTO
1° LOTTO FUNZIONALE CANCELO - FRASSO TELESINO E VARIANTE ALLA LINEA ROMA NAPOLI VIA CASSINO NEL COMUNE DI MADDALONI
VIABILITA' di SOPPRESSIONE PL al KM 143+833 - Via Calabroni

CAVALCAFERROVIA - RAMPE SCATOLARI - IV01B
 Scatolare Rampa Est - Pianta fondazioni, scavi e sezione longitudinale

COMMESSA	LOTTO	FASE	ENTE	TIPO DOC.	OPERA/DISCIPLINA	PROGR.	REV.
1.FOL	00	E	09	P9	IV01.00	003	A

Revis.	Descrizione	Redatto	Data	Verificato	Data	Approvato	Data	Autorizzato	Data
A	Emissione esecutiva	G. Cimolli	Set 2015	T. Abate	Set 2015	F. Comeri	Set 2015	A. Vignola	Set 2015