



PIANTA SOLETTA RAMPA

SCALA 1:50

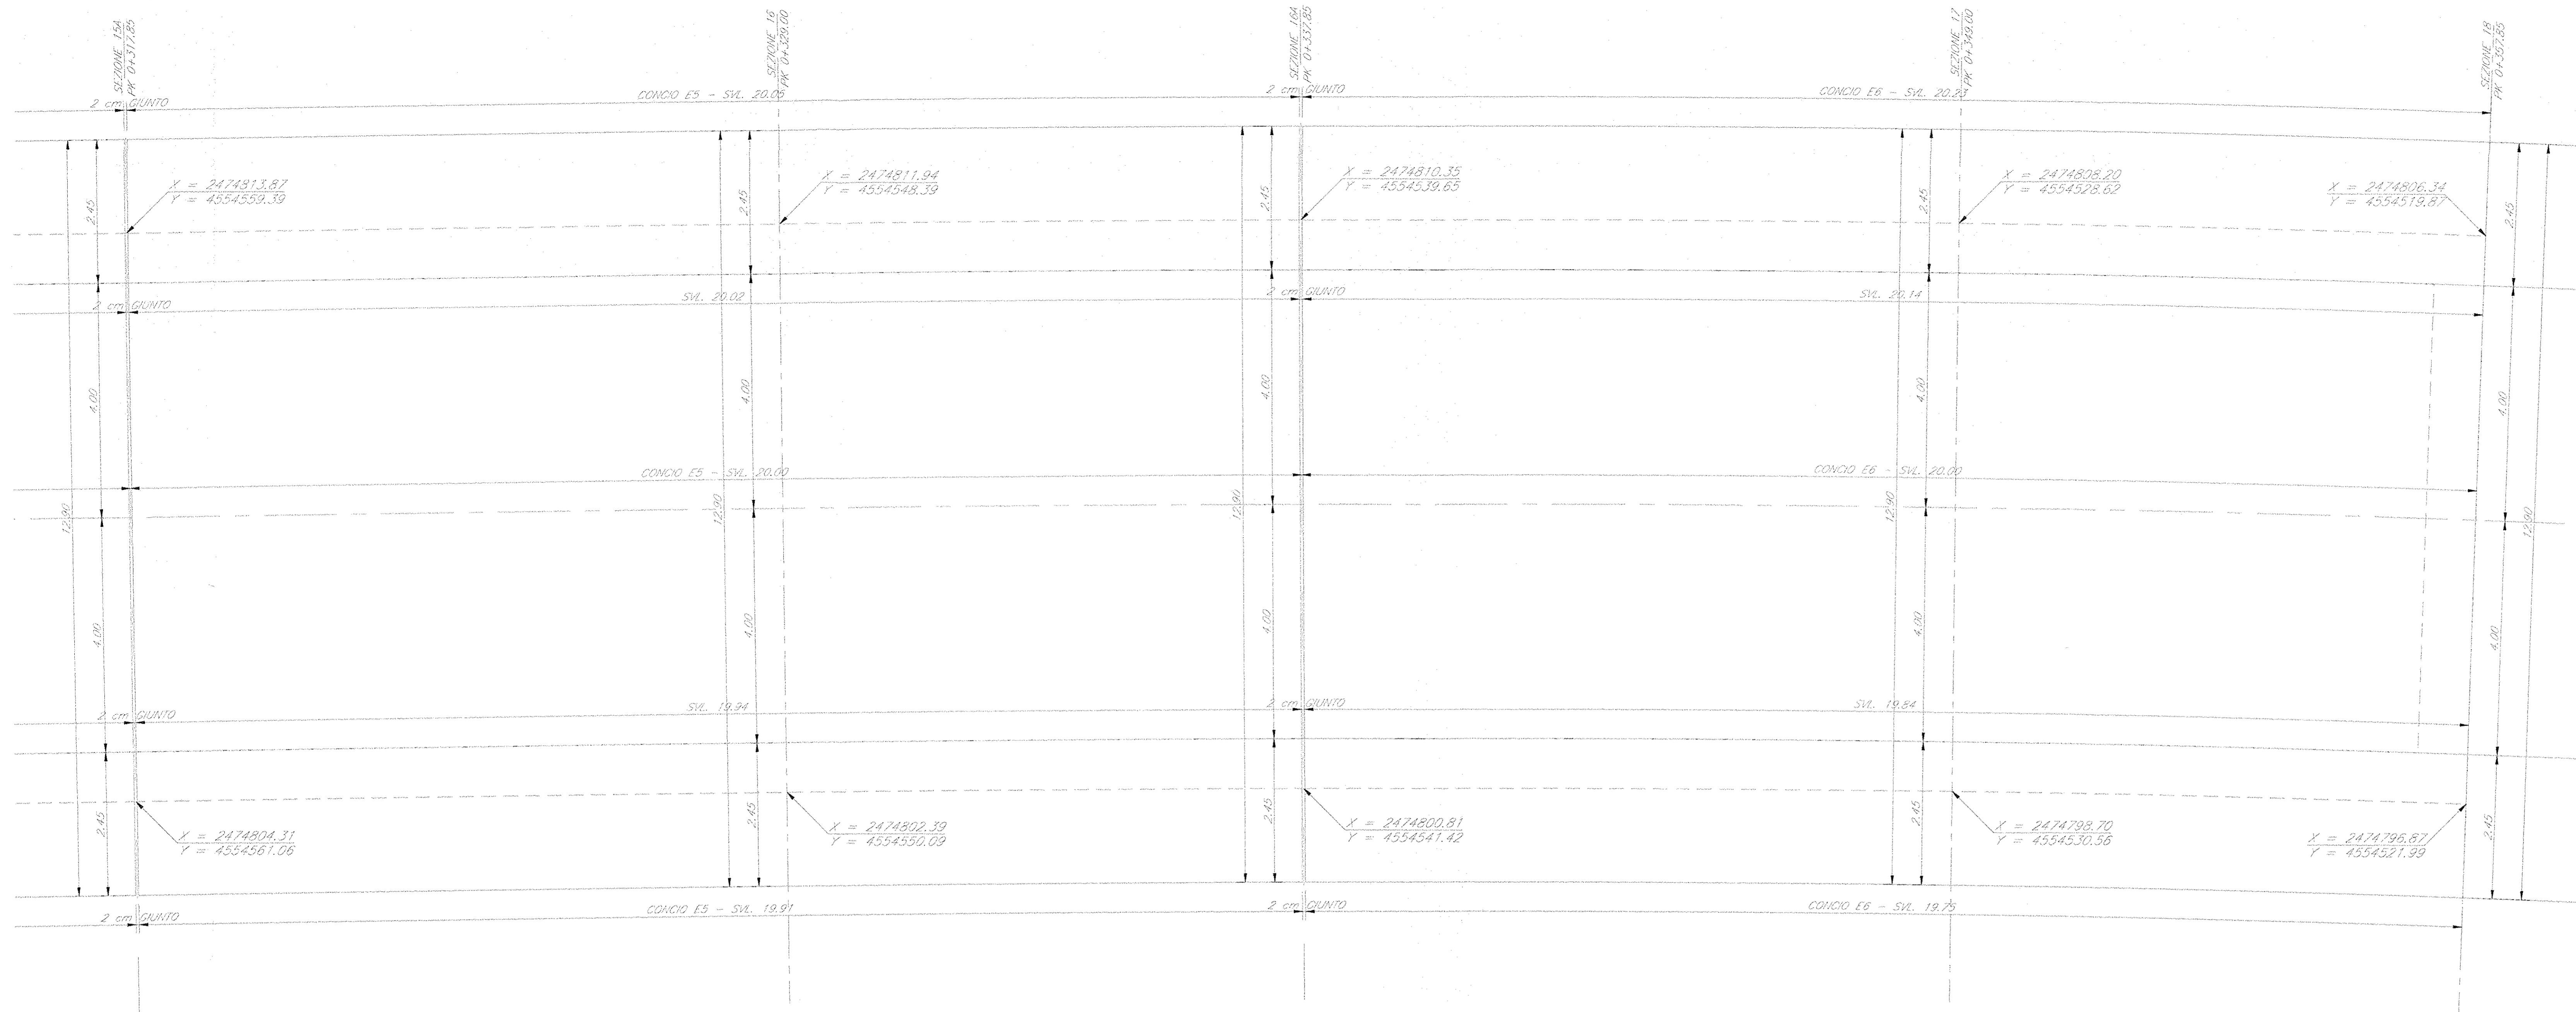


PIANTA FONDAZIONE RAMPA

SCALA 1:50

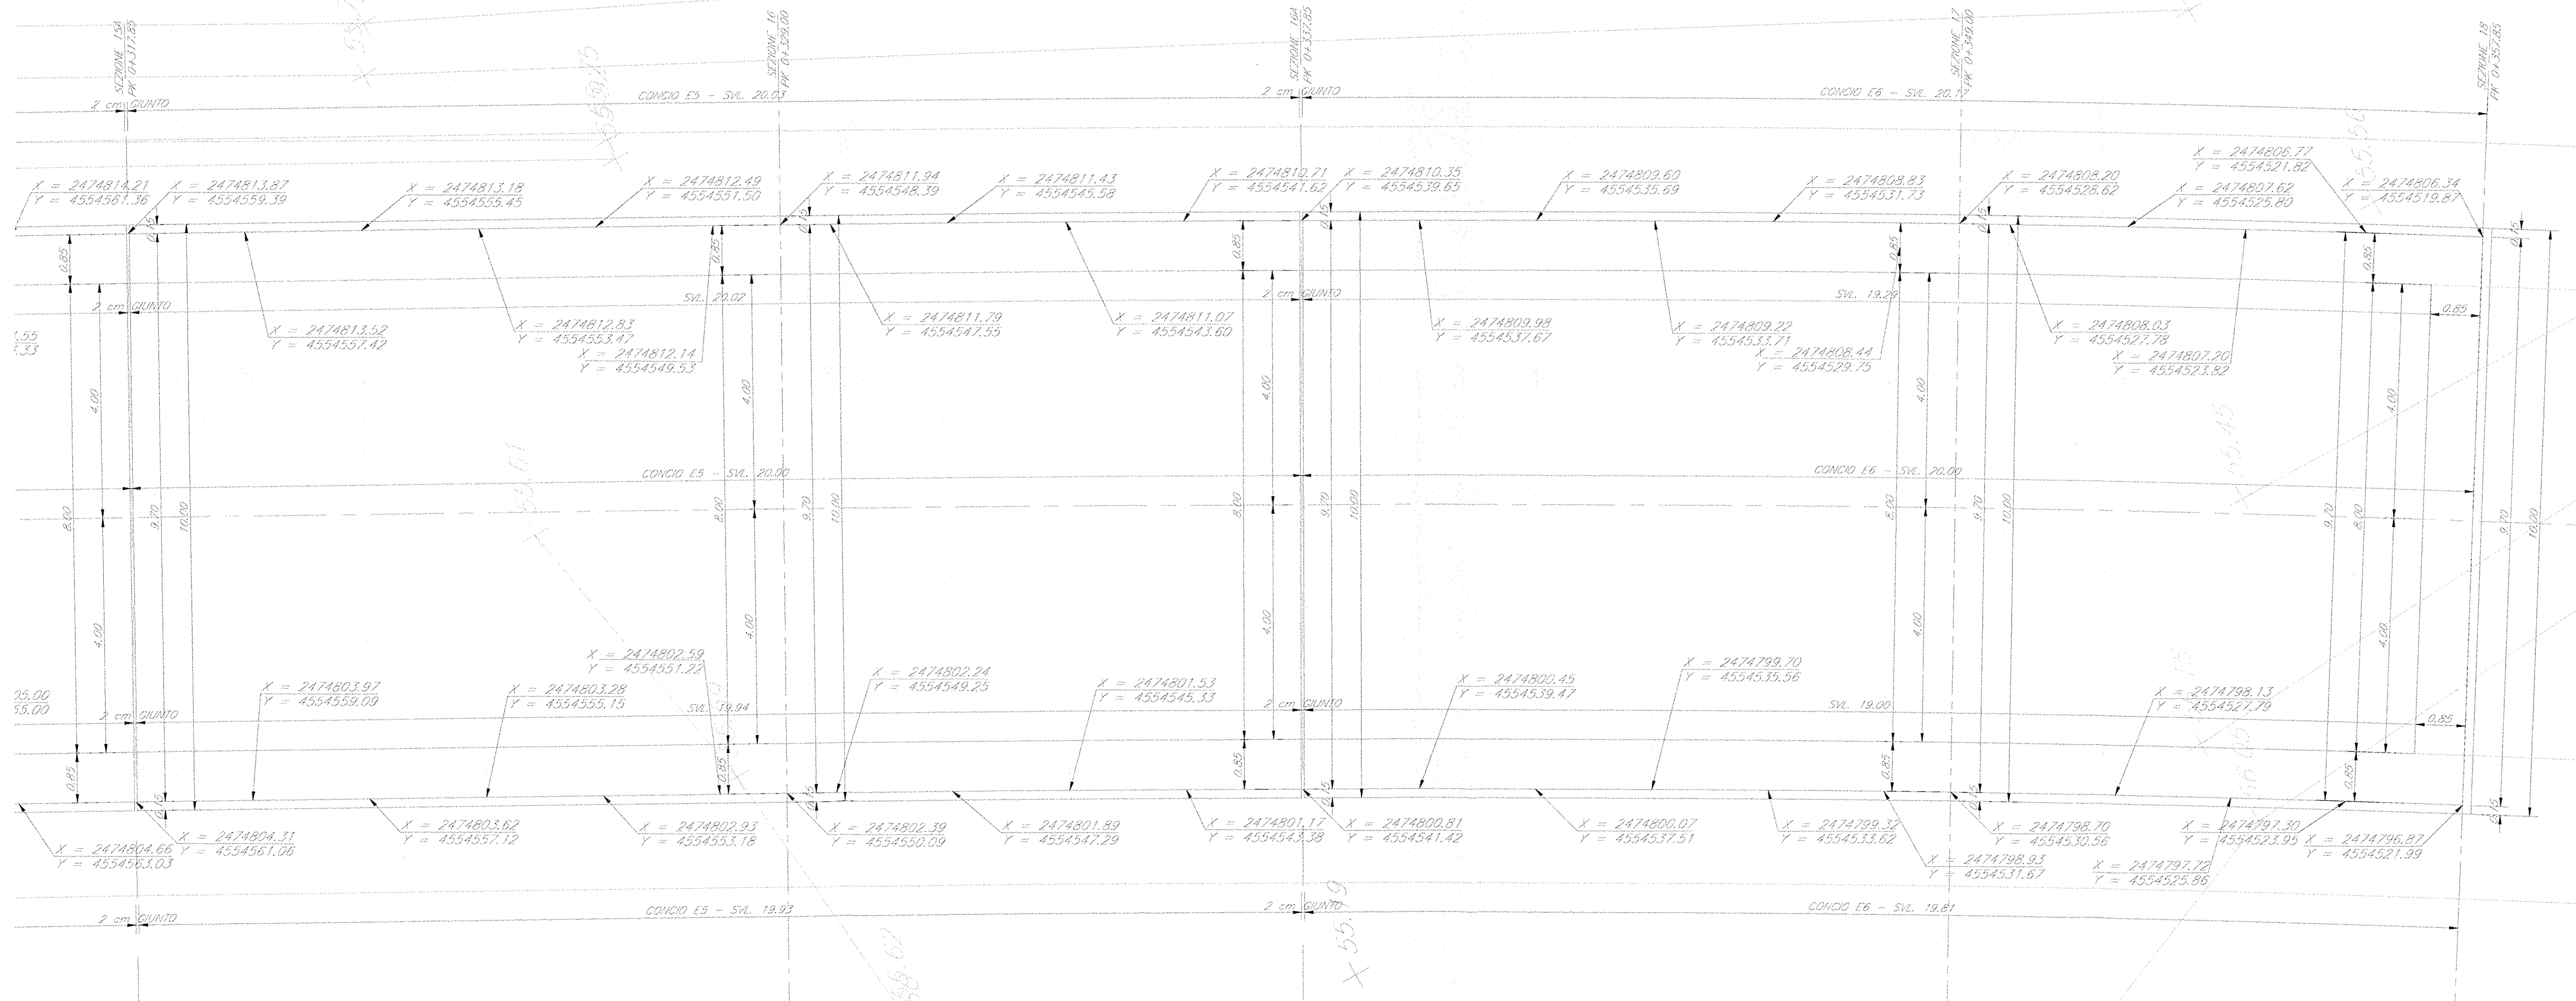

PIANTA CHIAVE

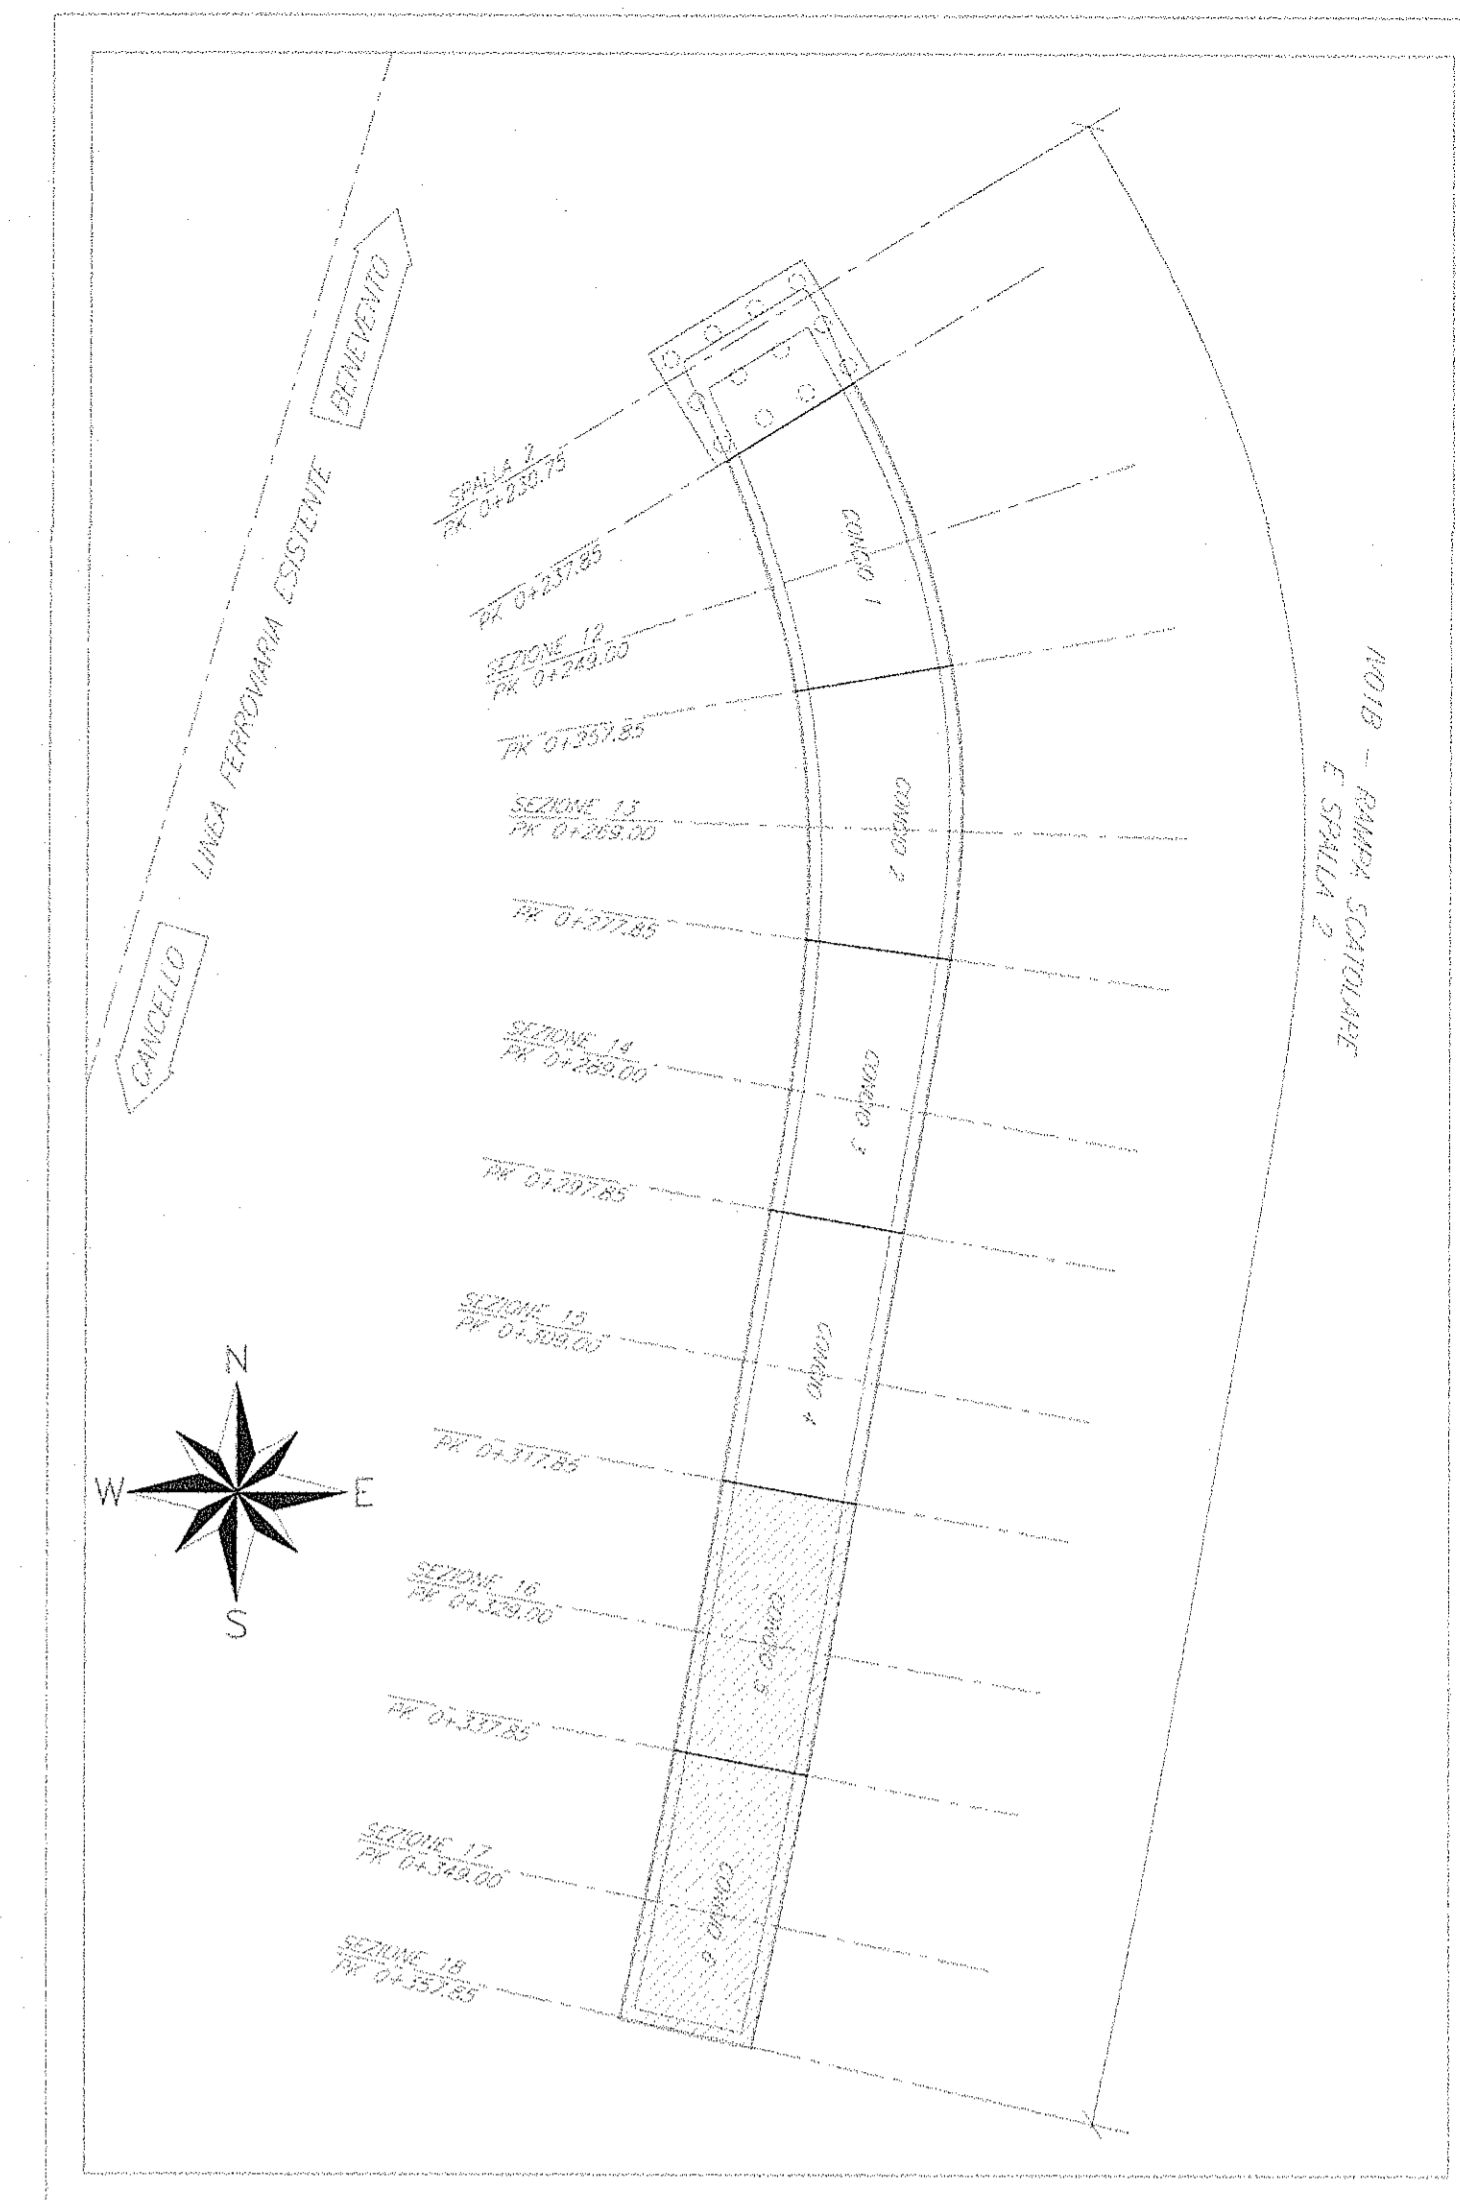

ELABORATI DI RIFERIMENTO

- 1) PER LA TABELLA MATERIALI E NOTE GENERALI FARE RIFERIMENTO AL DOCUMENTO IF010000100001
- 2) PER IL TRATTAMENTO "A MATRICE" FARE RIFERIMENTO AL DOCUMENTO IF01000095210100001

NOTE

TRATTAMENTO "A MATRICE" DELLE PARETI ESTERNE DEGLI SCATOLARI DELLE RAMPE E DEI MUOI FRONTALI E LATERALI DELLE SPALLE DEL CAVALCAFERROVIA

COMMITTENTE:

PROGETTAZIONE:

DIREZIONE TECNICA  
U.O. STRUTTURE

PROGETTO ESECUTIVO

**ITINERARIO NAPOLI - BARI**  
**RADDOPPIO TRATTA CANCELLO - BENEVENTO**  
**F' LOTTO FUNZIONALE CANCELLO - FRASSO TELESINO E VARIANTE**  
**ALLA LINEA ROMA NAPOLI VIA CASSINO NEL COMUNE DI MADDALONI**  
**VIABILITA' di SOPPRESSIONE PL al KM 143+833 - Via Calabroni**

CAVALCAFERROVIA - RAMPE SCATOLARI - IV01B  
 Scatolare Rampa Est - Carpenteria - Tav. 3/7

SCALA: varie

COMMESSA LOTTO FASE ENTE TIPO DOC. OPERA/DISCIPLINA PROGR. REV.

IF01 00 E 09 BZ IV0100 021 A

Rev.	Descrizione	Redatto	Data	Verificato	Data	Approvato	Data	Aggiornato	Data
A	Emissione esecutiva	G. Comodi	Set 2015	F. Albani	Set 2015	F. Comodi	Set 2015		

File: IF01\_001\_09\_BZ\_IV0100\_021\_A.dwg