



PROSPETTO MURO ESTERNO

SCALA 1:50

 


PROSPETTO MURO INTERNO

SCALA 1:50

 

PIANTA CHIAVE

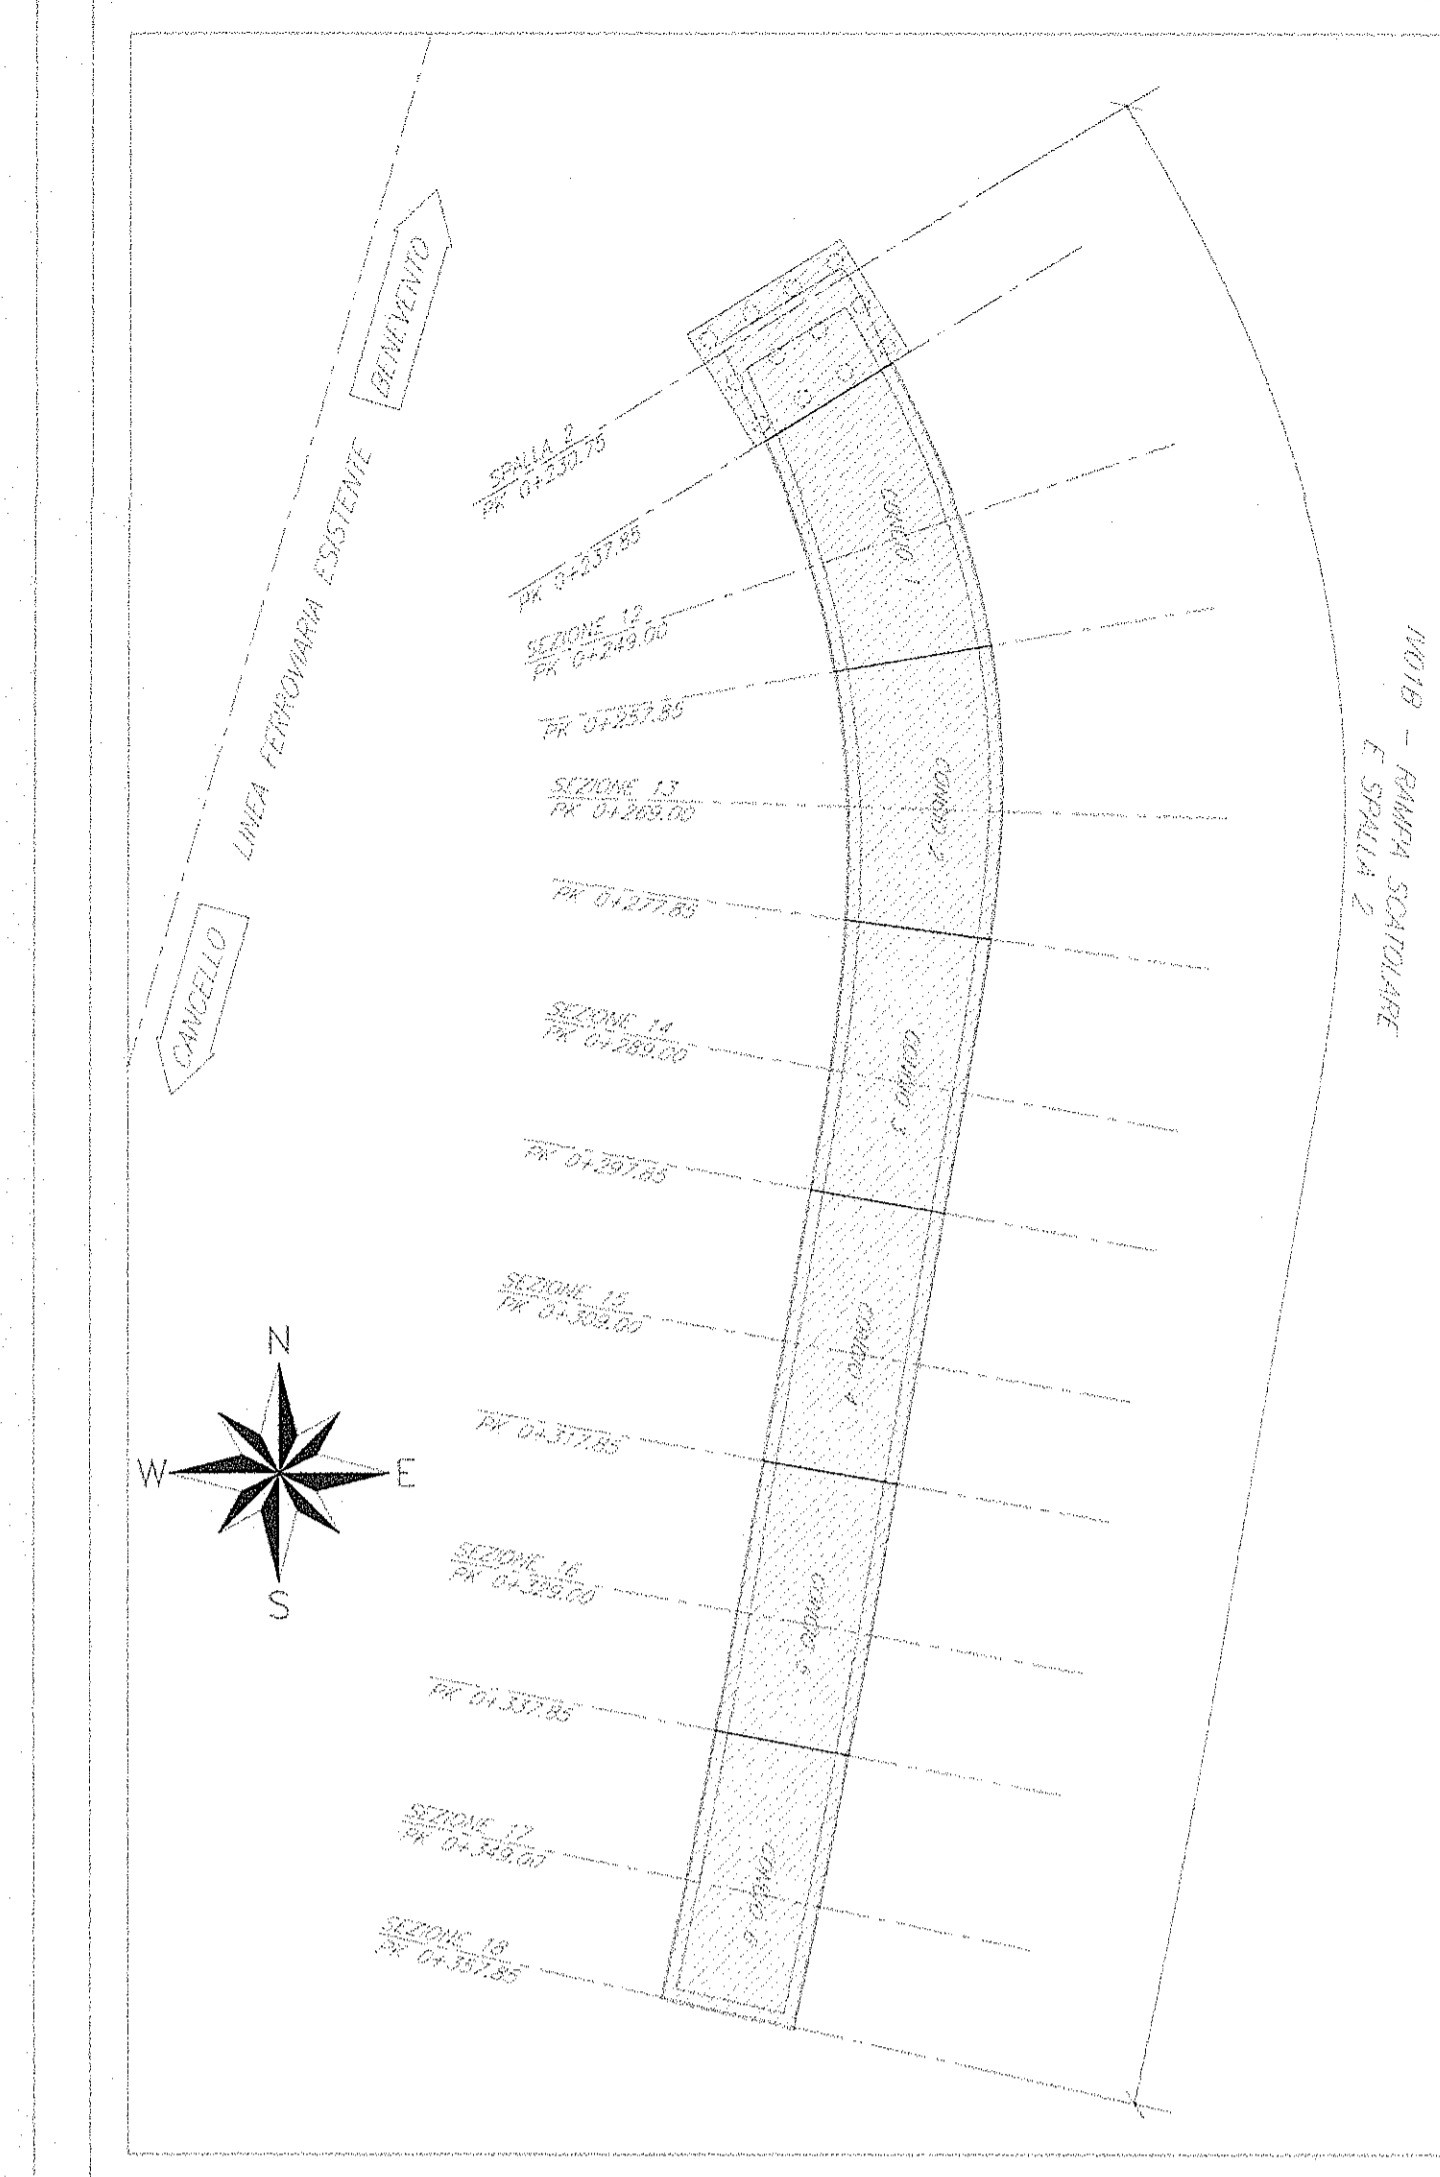

ELABORATI DI RIFERIMENTO

- 1) PER LA TABELLA MATERIALI E NOTE GENERALI FARE RIFERIMENTO AL DOCUMENTO IF01000100001
- 2) PER IL TRATTAMENTO "A MATRICE" FARE RIFERIMENTO AL DOCUMENTO IF0100020100001

NOTE

TRATTAMENTO "A MATRICE" DELLE PARETI ESTERNE DEGLI SCATOLARI DELLE RAMPE E DEI MURI FRONTALI E LATERALI DELLE SPALLE DEL CAVALCAFERROVIA

COMITENTE:



PROGETTAZIONE:



DIREZIONE TECNICA  
U.O. STRUTTURE

PROGETTO ESECUTIVO

ITINERARIO NAPOLI - BARI  
RADDOPPIO TRATTA CANCELLO - BENEVENTO  
L' LOTTO FUNZIONALE CANCELLO - FRASSO TELESINO E VARIANTE  
ALLA LINEA ROMA NAPOLI VIA CASSINO NEL COMUNE DI MADDALONI  
VIABILITA' di Soppressione Pl al KM 143+833 - Via Calabroni

CAVALCAFERROVIA - RAMPE SCATOLARI - IV01B  
Scatolare Rampa Est - Carpenteria - Tav. 7/7

COMMESSA	LOTTI	FASE	ENTE	TIPO DOC.	OPERA/DESCRIZIONE	PROGR.	REV.
IF01	00	E	09	BZ	IV01100	025	A

Rev.	Descrizione	Redatto	Data	Verificato	Data	Approvato	Data	Approbato	Data
A	Emissione esecutiva	G. Galati	04/06/2015	T. Abate	04/06/2015	F. Cerone	04/06/2015		