


PIANTA MURI

SCALA 1:50

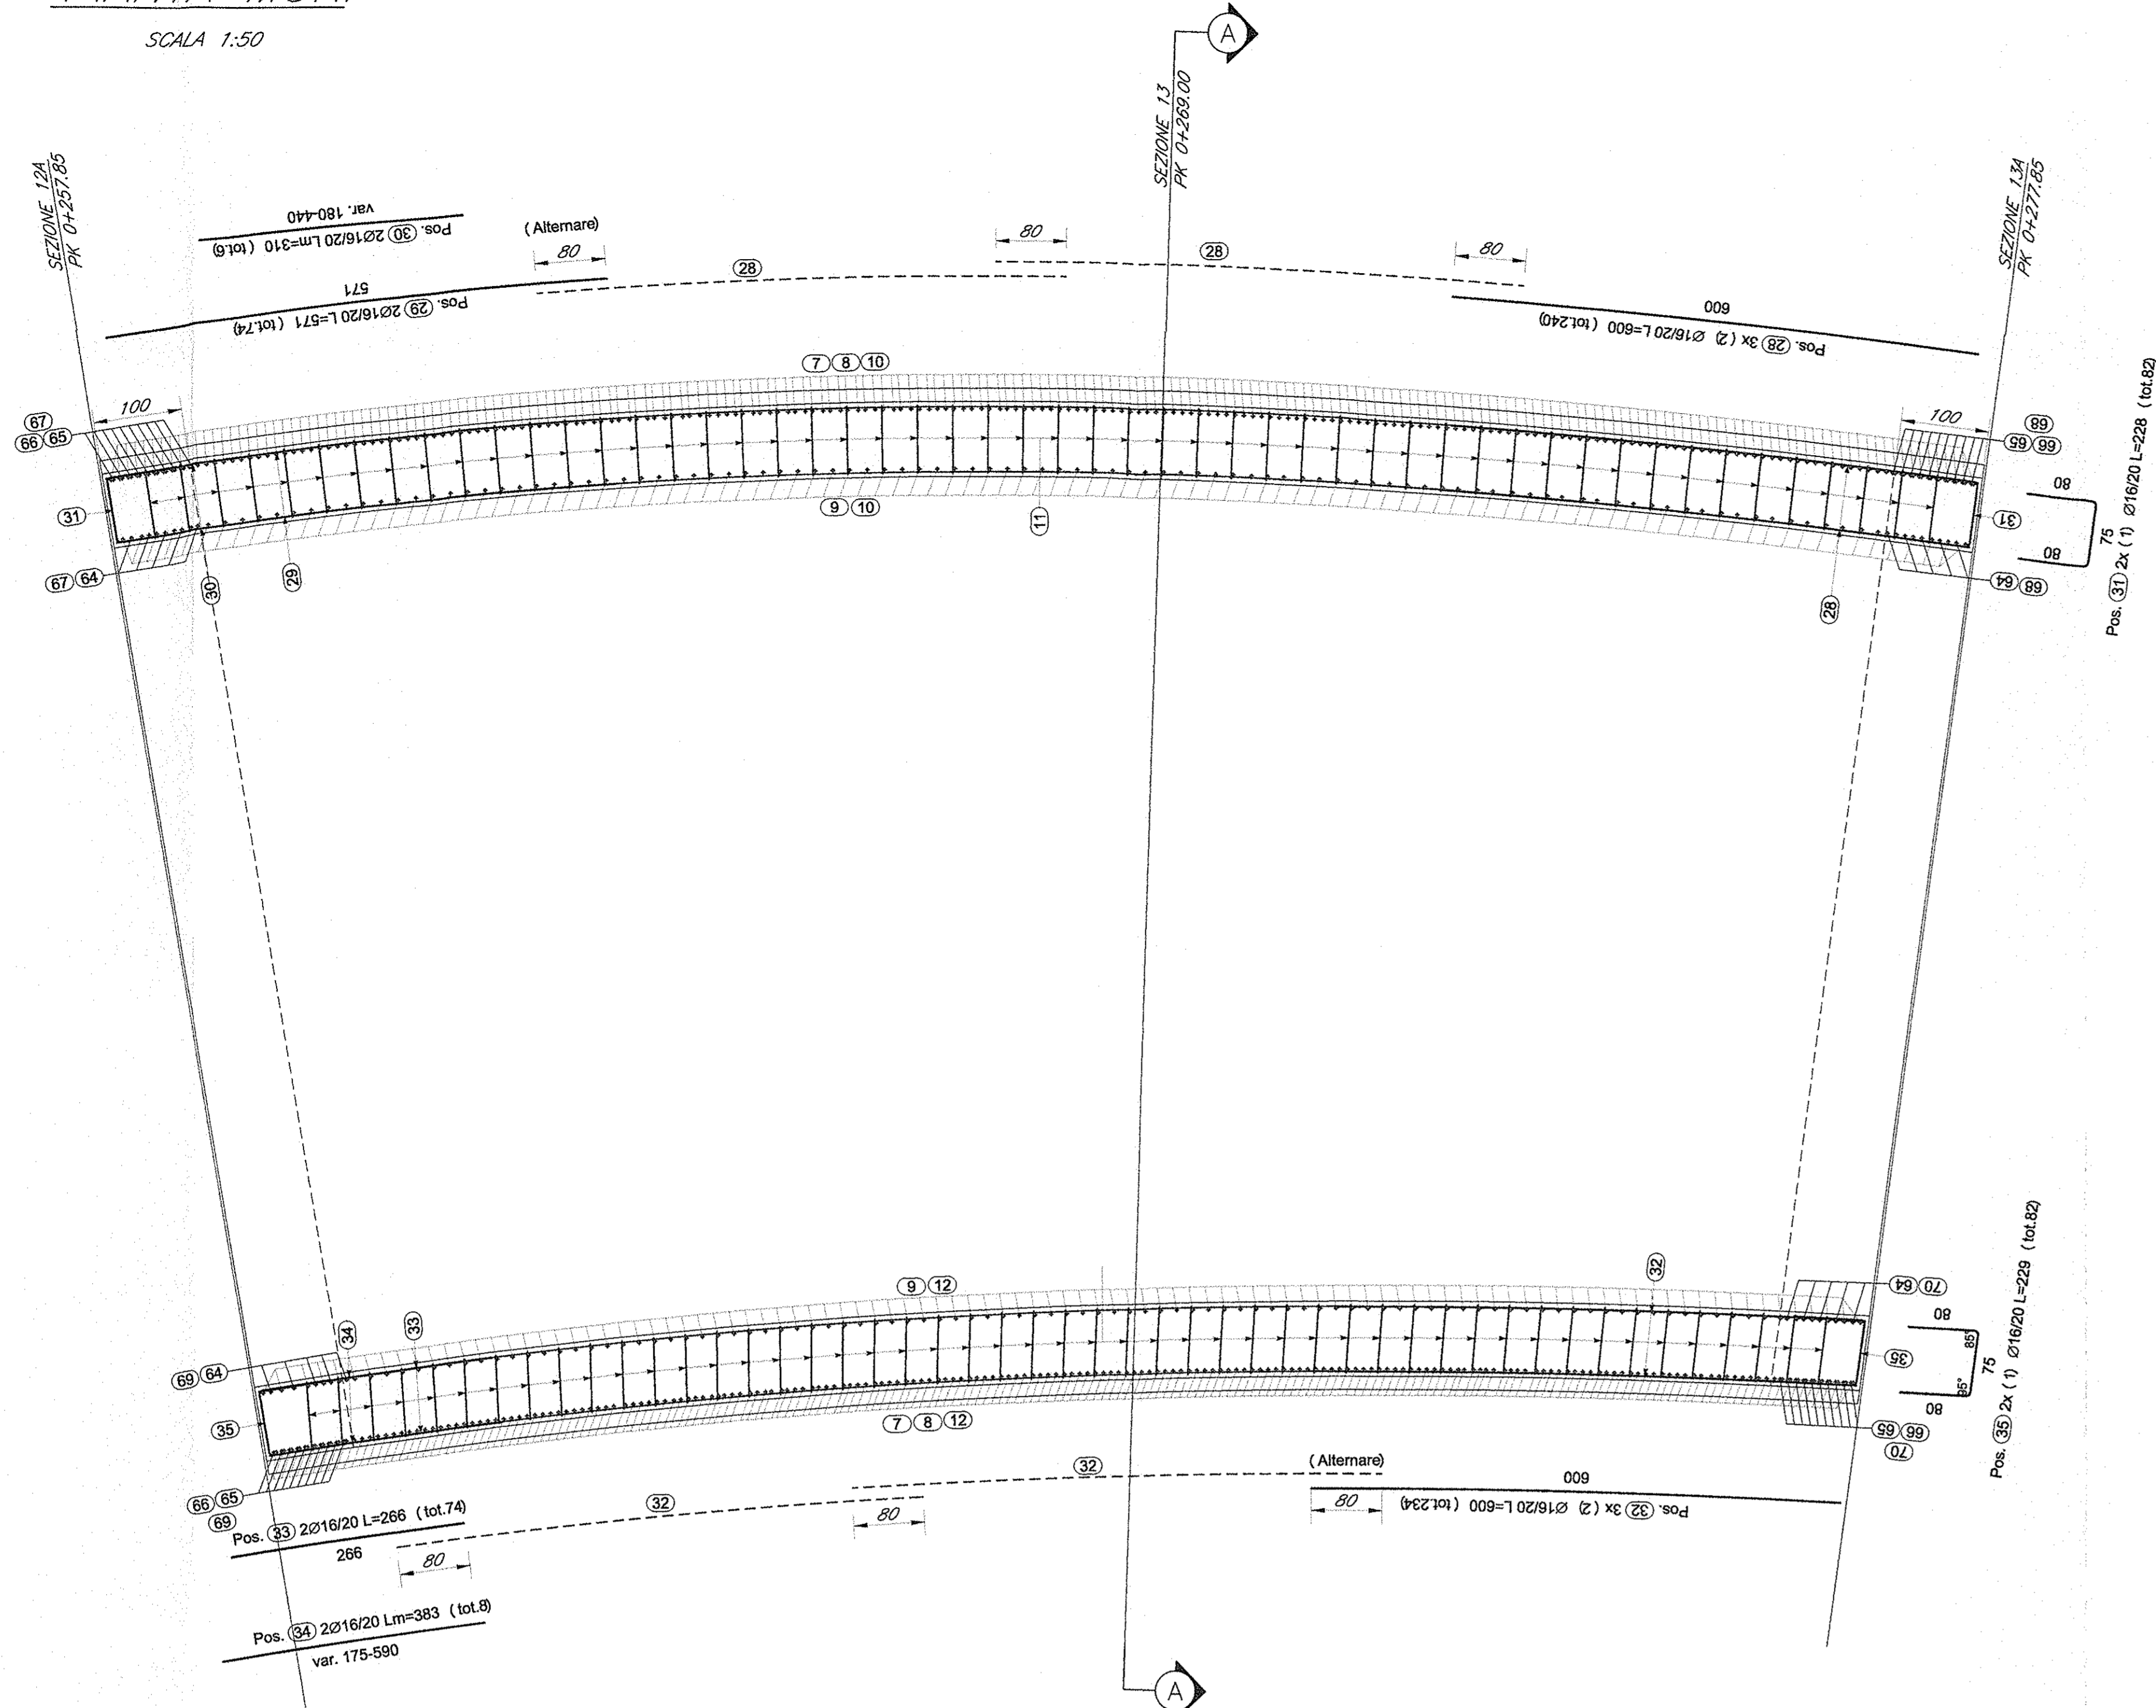

PIANTA COPERTURA

SCALA 1:50

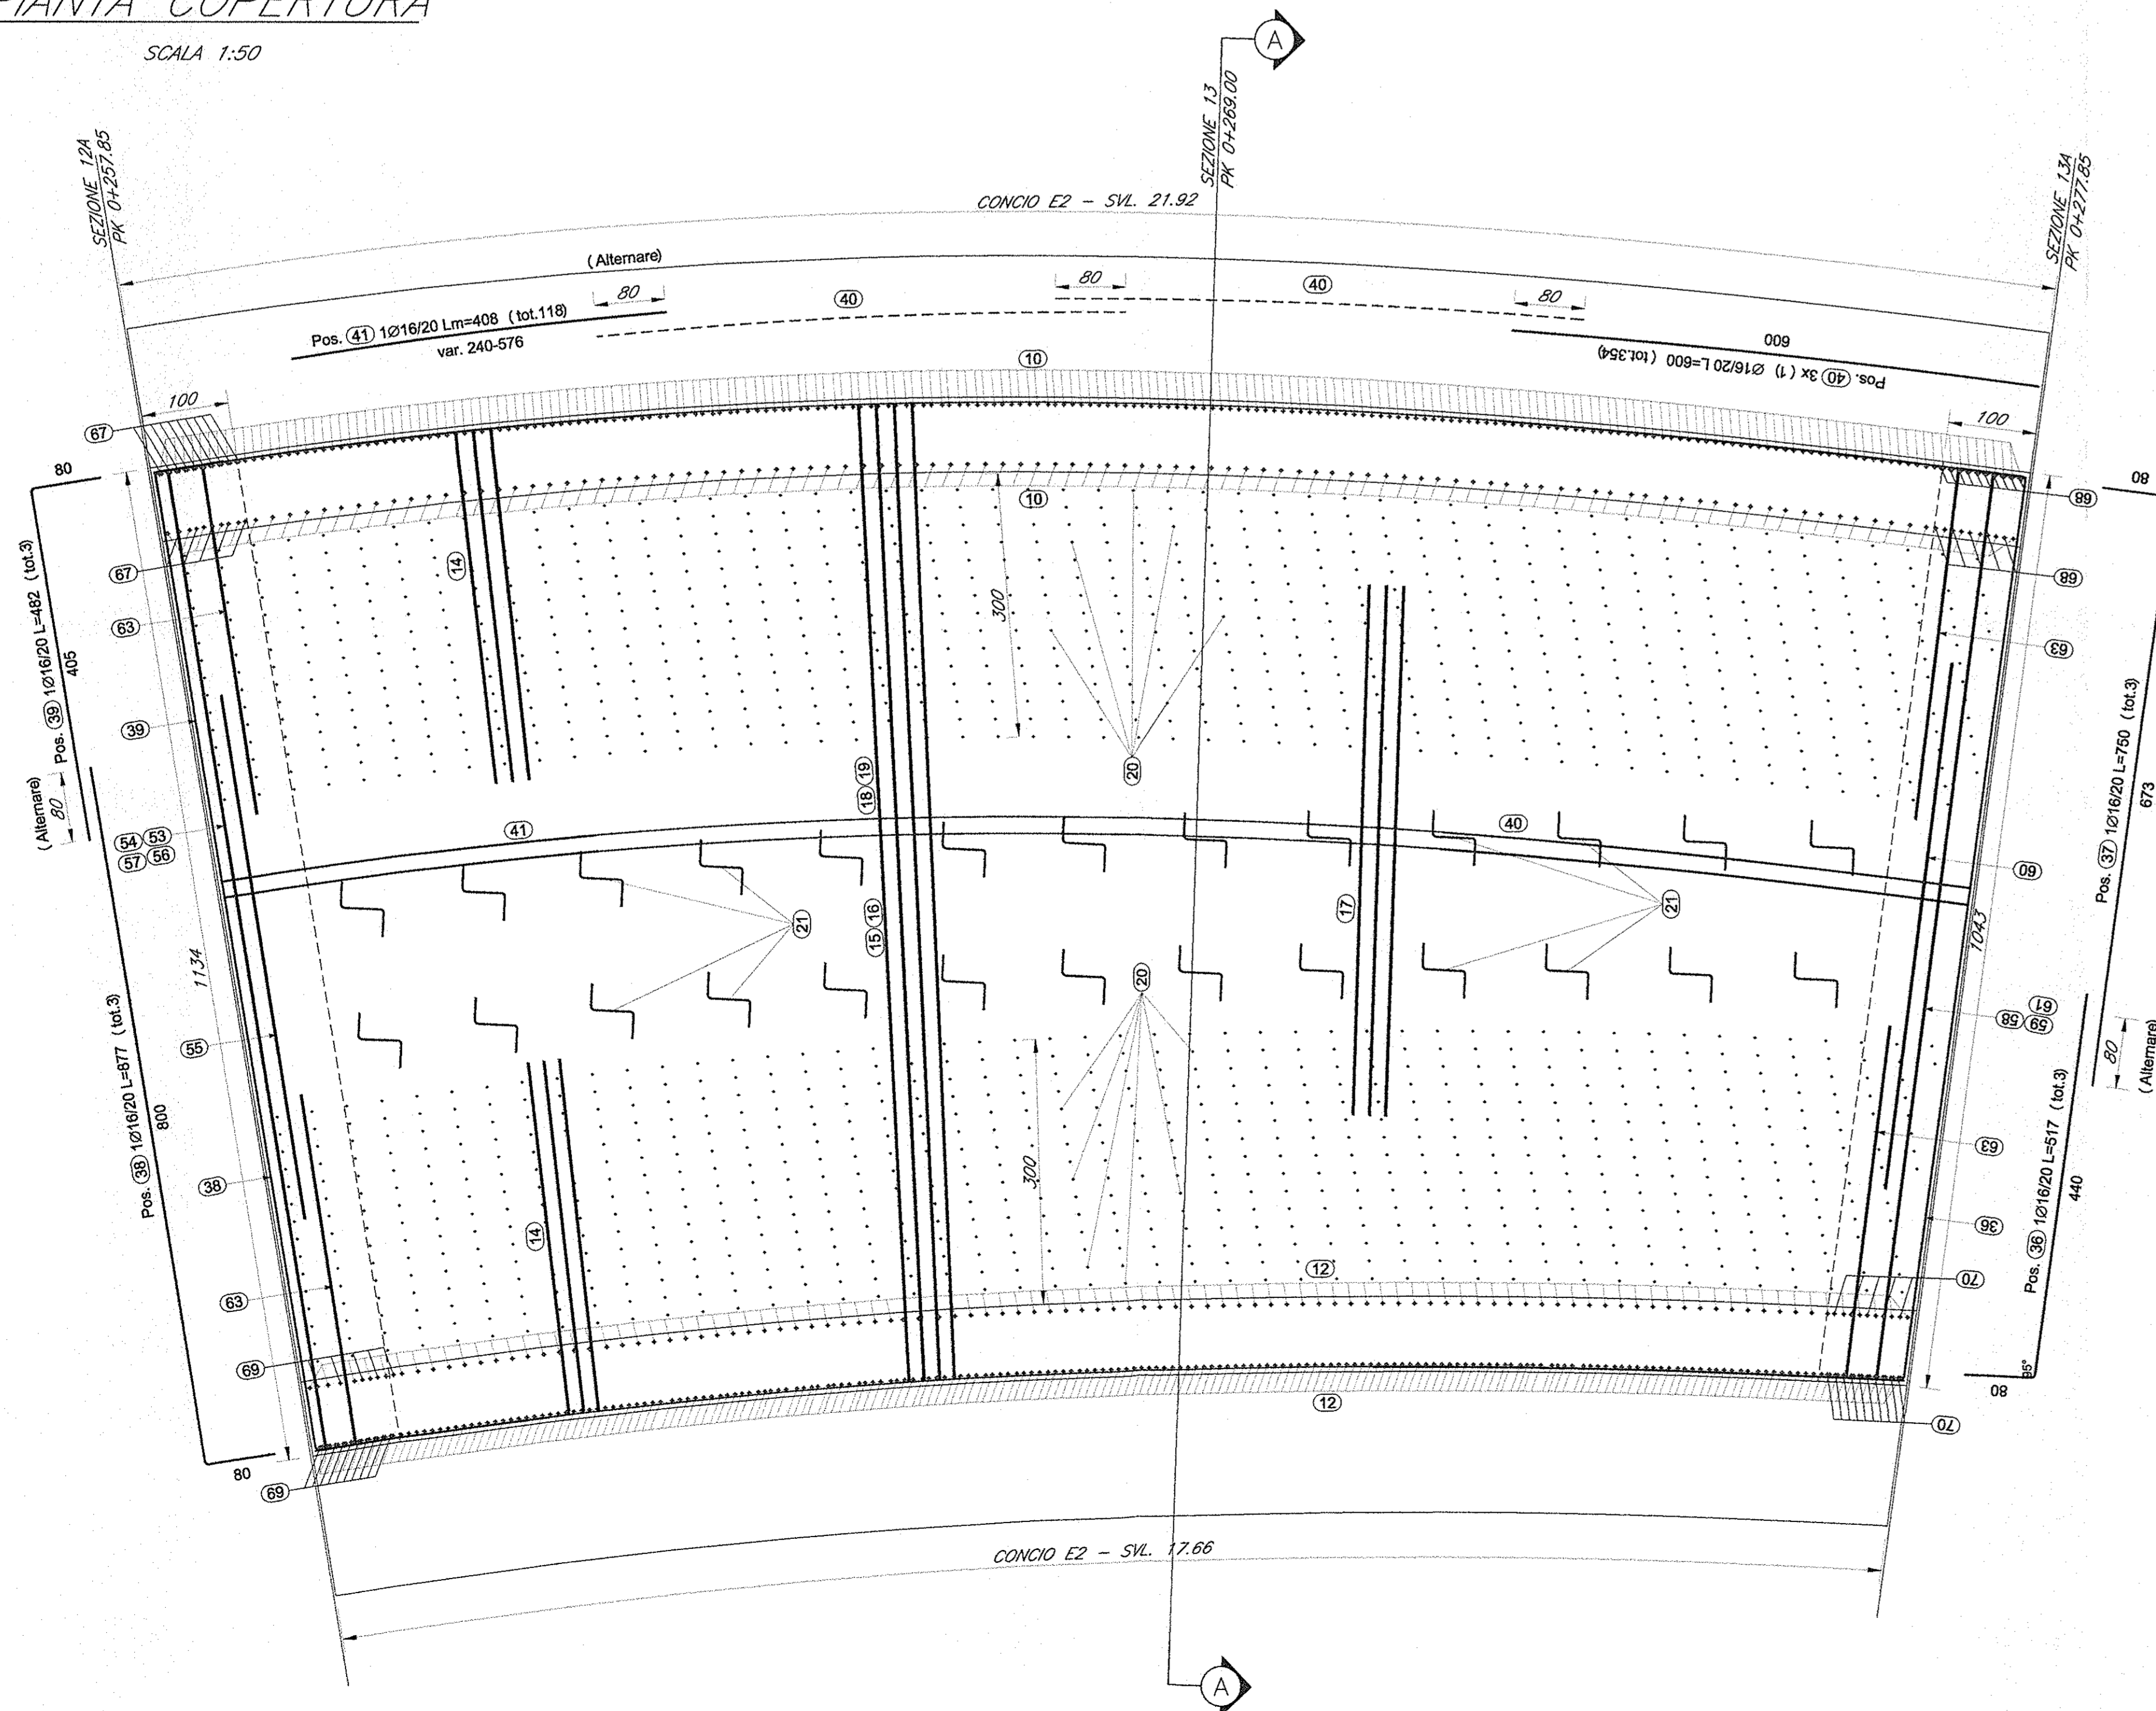


TABELLA FERRI

ELEMENTO: Fondazione					N.ELEMENTI: 1	
POSIZIONE	N. PEZZI	∅ [mm]	L [cm]	L.TOT [m]	PESO [kg]	SCHEMA PIEGATURA (misure al filo esterno)
1	107	26	428.9	458.96	1912.95	[Diagram]
2	107	26	993.9	1063.51	4432.72	[Diagram]
3	107	26	600.0	642.00	2875.86	[Diagram]
4	107	26	715.4	765.52	3190.67	[Diagram]
5	107	26	707.9	757.49	3157.23	[Diagram]
6	39	20	259.5	101.19	249.54	[Diagram]
7	214	26	467.9	1001.38	4173.77	[Diagram]
8	214	26	635.9	1360.90	5672.25	[Diagram]
9	214	26	310.9	665.40	2773.40	[Diagram]
22	368	16	600.0	2196.00	3465.29	[Diagram]
23	122	16	408.0	497.76	785.47	[Diagram]
24	4	16	477.1	19.08	30.12	[Diagram]
25	4	16	821.7	32.87	51.87	[Diagram]
26	4	16	926.7	37.07	56.50	[Diagram]
27	4	16	461.7	18.47	29.14	[Diagram]
42	770	14	255.9	1970.34	2380.18	[Diagram]
43	5	26	428.9	21.45	89.39	[Diagram]
44	5	26	1031.9	51.60	215.06	[Diagram]
45	5	26	600.0	30.00	125.04	[Diagram]
46	5	26	730.9	36.55	152.33	[Diagram]
47	5	26	730.9	36.55	152.33	[Diagram]
48	5	26	428.9	21.45	89.39	[Diagram]
49	5	26	948.9	47.45	197.76	[Diagram]
50	5	26	600.0	30.00	125.04	[Diagram]
51	5	26	688.9	34.45	143.57	[Diagram]
52	5	26	688.9	34.45	143.57	[Diagram]
64	20	26	310.9	62.19	259.20	[Diagram]
65	20	26	467.9	93.59	390.07	[Diagram]
66	20	26	635.9	127.19	530.12	[Diagram]
PESO TOTALE: 37651.83					x 1 elemento = 37651.83 kg	
ELEMENTO: Copertura					N.ELEMENTI: 1	
POSIZIONE	N. PEZZI	∅ [mm]	L [cm]	L.TOT [m]	PESO [kg]	SCHEMA PIEGATURA (misure al filo esterno)
14	214	20	724.6	1650.57	3823.71	[Diagram]
15	107	26	369.7	395.62	1648.94	[Diagram]
16	107	26	1000.4	1070.47	4461.71	[Diagram]
17	107	26	600.0	642.00	2875.86	[Diagram]
18	107	26	662.4	730.21	3043.50	[Diagram]
19	107	26	690.9	739.30	3081.41	[Diagram]
20	1180	14	235.9	2783.49	3362.46	[Diagram]
PESO TOTALE: 139.91					x 1 elemento = 139.91 kg	

TABELLA FERRI VALIDA PER 1.00 ml di MARCIPIEDE


ELEMENTO: Copertura					N.ELEMENTI: 1	
POSIZIONE	N. PEZZI	∅ [mm]	L [cm]	L.TOT [m]	PESO [kg]	SCHEMA PIEGATURA (misure al filo esterno)
71	5	12	134.0	6.70	5.95	[Diagram]
72	5	20	261.3	13.07	32.22	[Diagram]
73	9	10	76.3	6.87	4.24	[Diagram]
74	23	16	600	24.15	38.11	[Diagram]
75	5	20	556.9	27.84	68.68	[Diagram]
PESO TOTALE: 149.18					x 1 elemento = 149.18 kg	

TABELLA FERRI VALIDA PER 1.00 ml di MARCIPIEDE

ELEMENTO: Copertura					N.ELEMENTI: 1	
POSIZIONE	N. PEZZI	∅ [mm]	L [cm]	L.TOT [m]	PESO [kg]	SCHEMA PIEGATURA (misure al filo esterno)
21	26	20	239.5	62.26	163.54	[Diagram]
36	3	16	517.1	15.51	24.48	[Diagram]
37	3	16	749.7	22.49	35.49	[Diagram]
38	3	16	876.7	26.30	41.50	[Diagram]
39	3	16	481.7	14.45	22.80	[Diagram]
40	354	16	600.0	2124.00	3351.67	[Diagram]
41	118	16	408.0	481.44	759.71	[Diagram]
53	5	26	704.9	35.25	146.91	[Diagram]
54	5	26	704.9	35.25	146.91	[Diagram]
55	5	26	600.0	30.00	125.04	[Diagram]
56	5	26	389.7	16.49	77.05	[Diagram]
57	5	26	1040.9	62.05	216.93	[Diagram]
58	5	26	663.9	33.20	138.36	[Diagram]
59	5	26	663.9	33.20	138.36	[Diagram]
60	5	26	600.0	30.00	125.04	[Diagram]
61	5	26	389.7	16.49	77.05	[Diagram]
62	5	26	956.9	47.85	199.43	[Diagram]
63	20	20	724.6	144.91	357.36	[Diagram]
PESO TOTALE: 28235.22					x 1 elemento = 28235.22 kg	
ELEMENTO: Muro Esterno					N.ELEMENTI: 1	
POSIZIONE	N. PEZZI	∅ [mm]	L [cm]	L.TOT [m]	PESO [kg]	SCHEMA PIEGATURA (misure al filo esterno)
10	214	26	950.4	2033.93	8477.44	[Diagram]
11	1540	10	104.9	1614.74	996.29	[Diagram]
28	240	16	600.0	1440.00	2272.32	[Diagram]
29	74	16	571.0	422.54	686.77	[Diagram]
30	6	16	310.0	18.60	29.35	[Diagram]
31	82	16	228.4	187.29	295.54	[Diagram]
67	10	26	993.4	99.34	414.06	[Diagram]
68	10	26	908.4	90.84	378.84	[Diagram]
PESO TOTALE: 13530.41					x 1 elemento = 13530.41 kg	
ELEMENTO: Muro Interno					N.ELEMENTI: 1	
POSIZIONE	N. PEZZI	∅ [mm]	L [cm]	L.TOT [m]	PESO [kg]	SCHEMA PIEGATURA (misure al filo esterno)
12	214	26	950.4	2033.93	8477.44	[Diagram]
13	1336	10	104.9	1400.84	864.32	[Diagram]
32	234	16	600.0	1404.00	2215.51	[Diagram]
33	74	16	296.0	196.84	310.61	[Diagram]
34	8	16	382.5	30.60	48.29	[Diagram]
35	82	16	229.1	187.67	296.46	[Diagram]
69	10	26	993.4	99.34	414.06	[Diagram]
70	10	26	908.4	90.84	378.84	[Diagram]
PESO TOTALE: 13005.33					x 1 elemento = 13005.33 kg	

Fondazione: 37651.83 Kg
 Copertura: 28235.22 Kg
 Muro Esterno: 13530.41 Kg
 Muro Interno: 13005.33 Kg
TOTALE Kg 92422.79

PIANTA CHIAVE

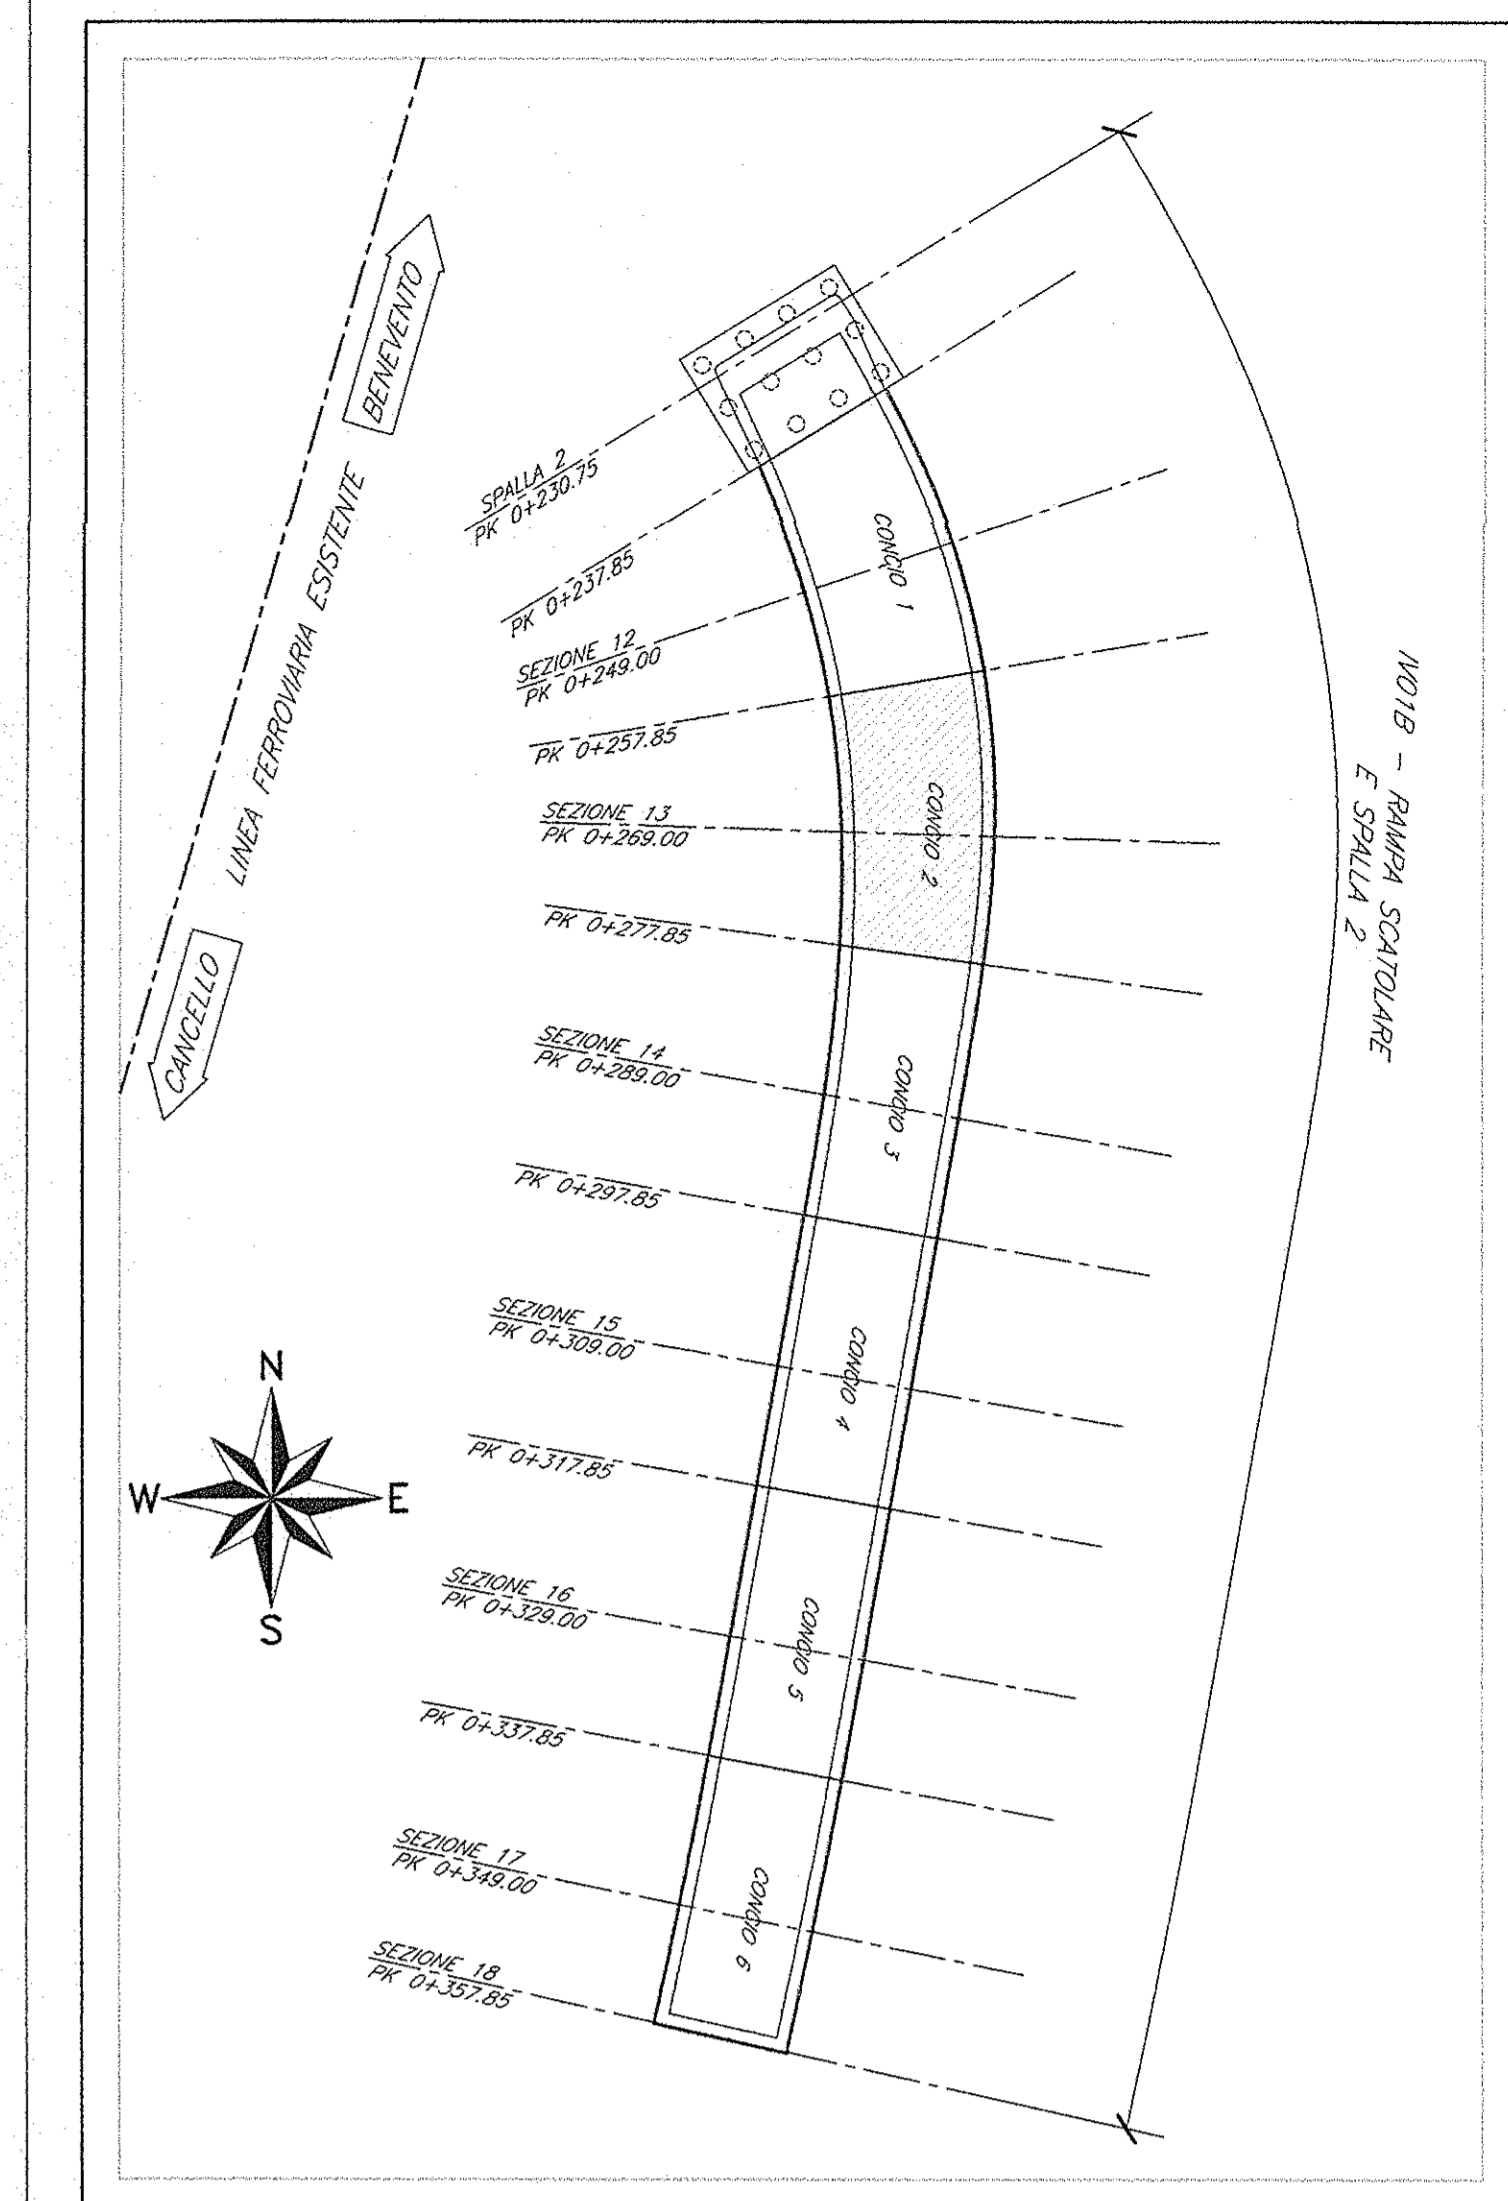

ELABORATI DI RIFERIMENTO

- 1) PER LA TABELLA MATERIALI E NOTE GENERALI FARE RIFERIMENTO AL DOCUMENTO IFOLO000920100001
- 2) PER L'ARMATURA DELLA VELETTA FARE RIFERIMENTO AL DOCUMENTO IFOLO000920100001
- 3) PER IL TRATTAMENTO "A MATRICE" FARE RIFERIMENTO AL DOCUMENTO IFOLO000920100001

NOTE

TRATTAMENTO "A MATRICE" DELLE PARETI ESTERNE DEGLI SCATOLARI DELLE RAMPE E DEI MURI FRONTALI E LATERALI DELLE SPALLE DEL CAVALCAFERROVIA

COMMITTENTE: RETE FERROVIARIA ITALIANA GRUPPO FERROVIE DELLO STATO ITALIANE

PROGETTAZIONE: GRUPPO FERROVIE DELLO STATO ITALIANE

DIREZIONE TECNICA U.O. STRUTTURE
PROGETTO ESECUTIVO

ITINERARIO NAPOLI - BARI
RADDOPPIO TRATTA CANCELLO - BENEVENTO
1° LOTTO FUNZIONALE CANCELLO - FRASSO TELESINO E VARIANTE ALLA LINEA ROMA NAPOLI VIA CASSINO NEL COMUNE DI MADDALONI
VIABILITA' di SOPPRESSIONE PL al KM 143+833 - Via Calabroni

CAVALCAFERROVIA - RAMPE SCATOLARI - IV01B
 Scatolare rampa est - Armature - Tav. 4/12

COMMESSA: IFOL 00 E 09 BZ IV0100 029 A

Revis.	Descrizione	Redatto	Data	Verificato	Data	Approvato	Data	Autografo	Data
A	Emissione esecutiva	[Signature]	Set 2015	[Signature]	Set 2015	[Signature]	Set 2015	[Signature]	Set 2015