


PIANTA MURI
SCALA 1:50

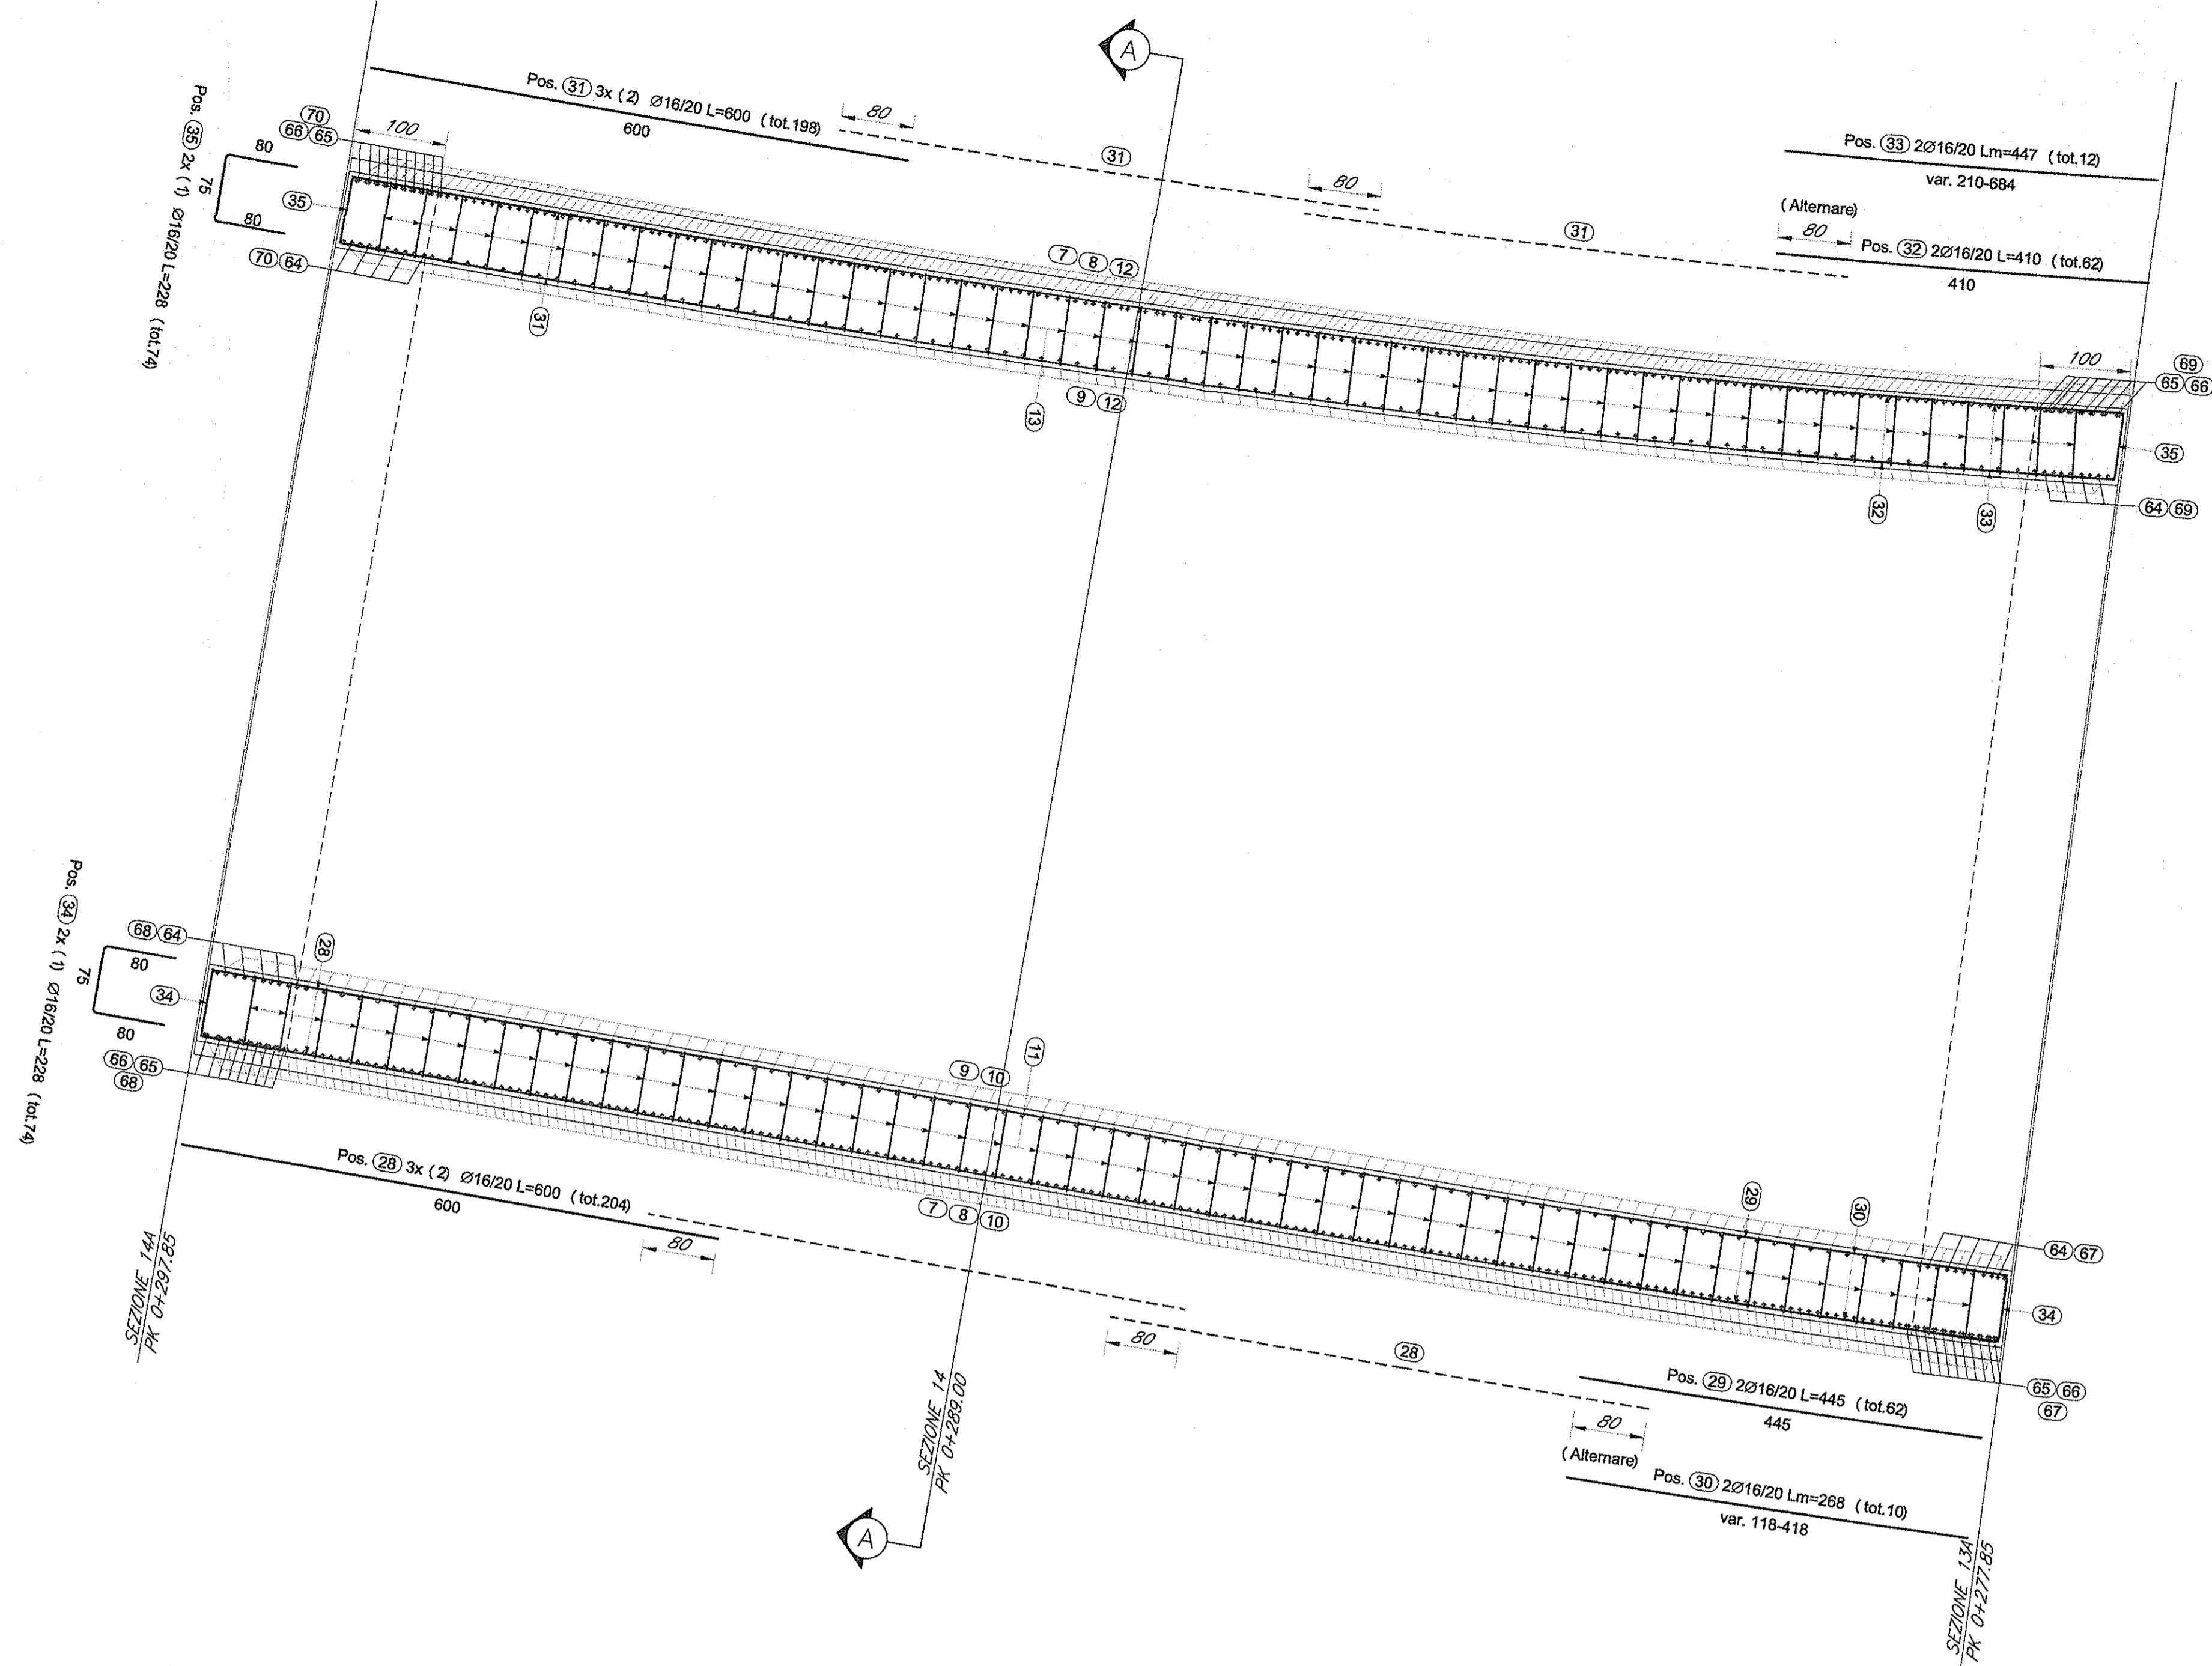

PIANTA COPERTURA
SCALA 1:50

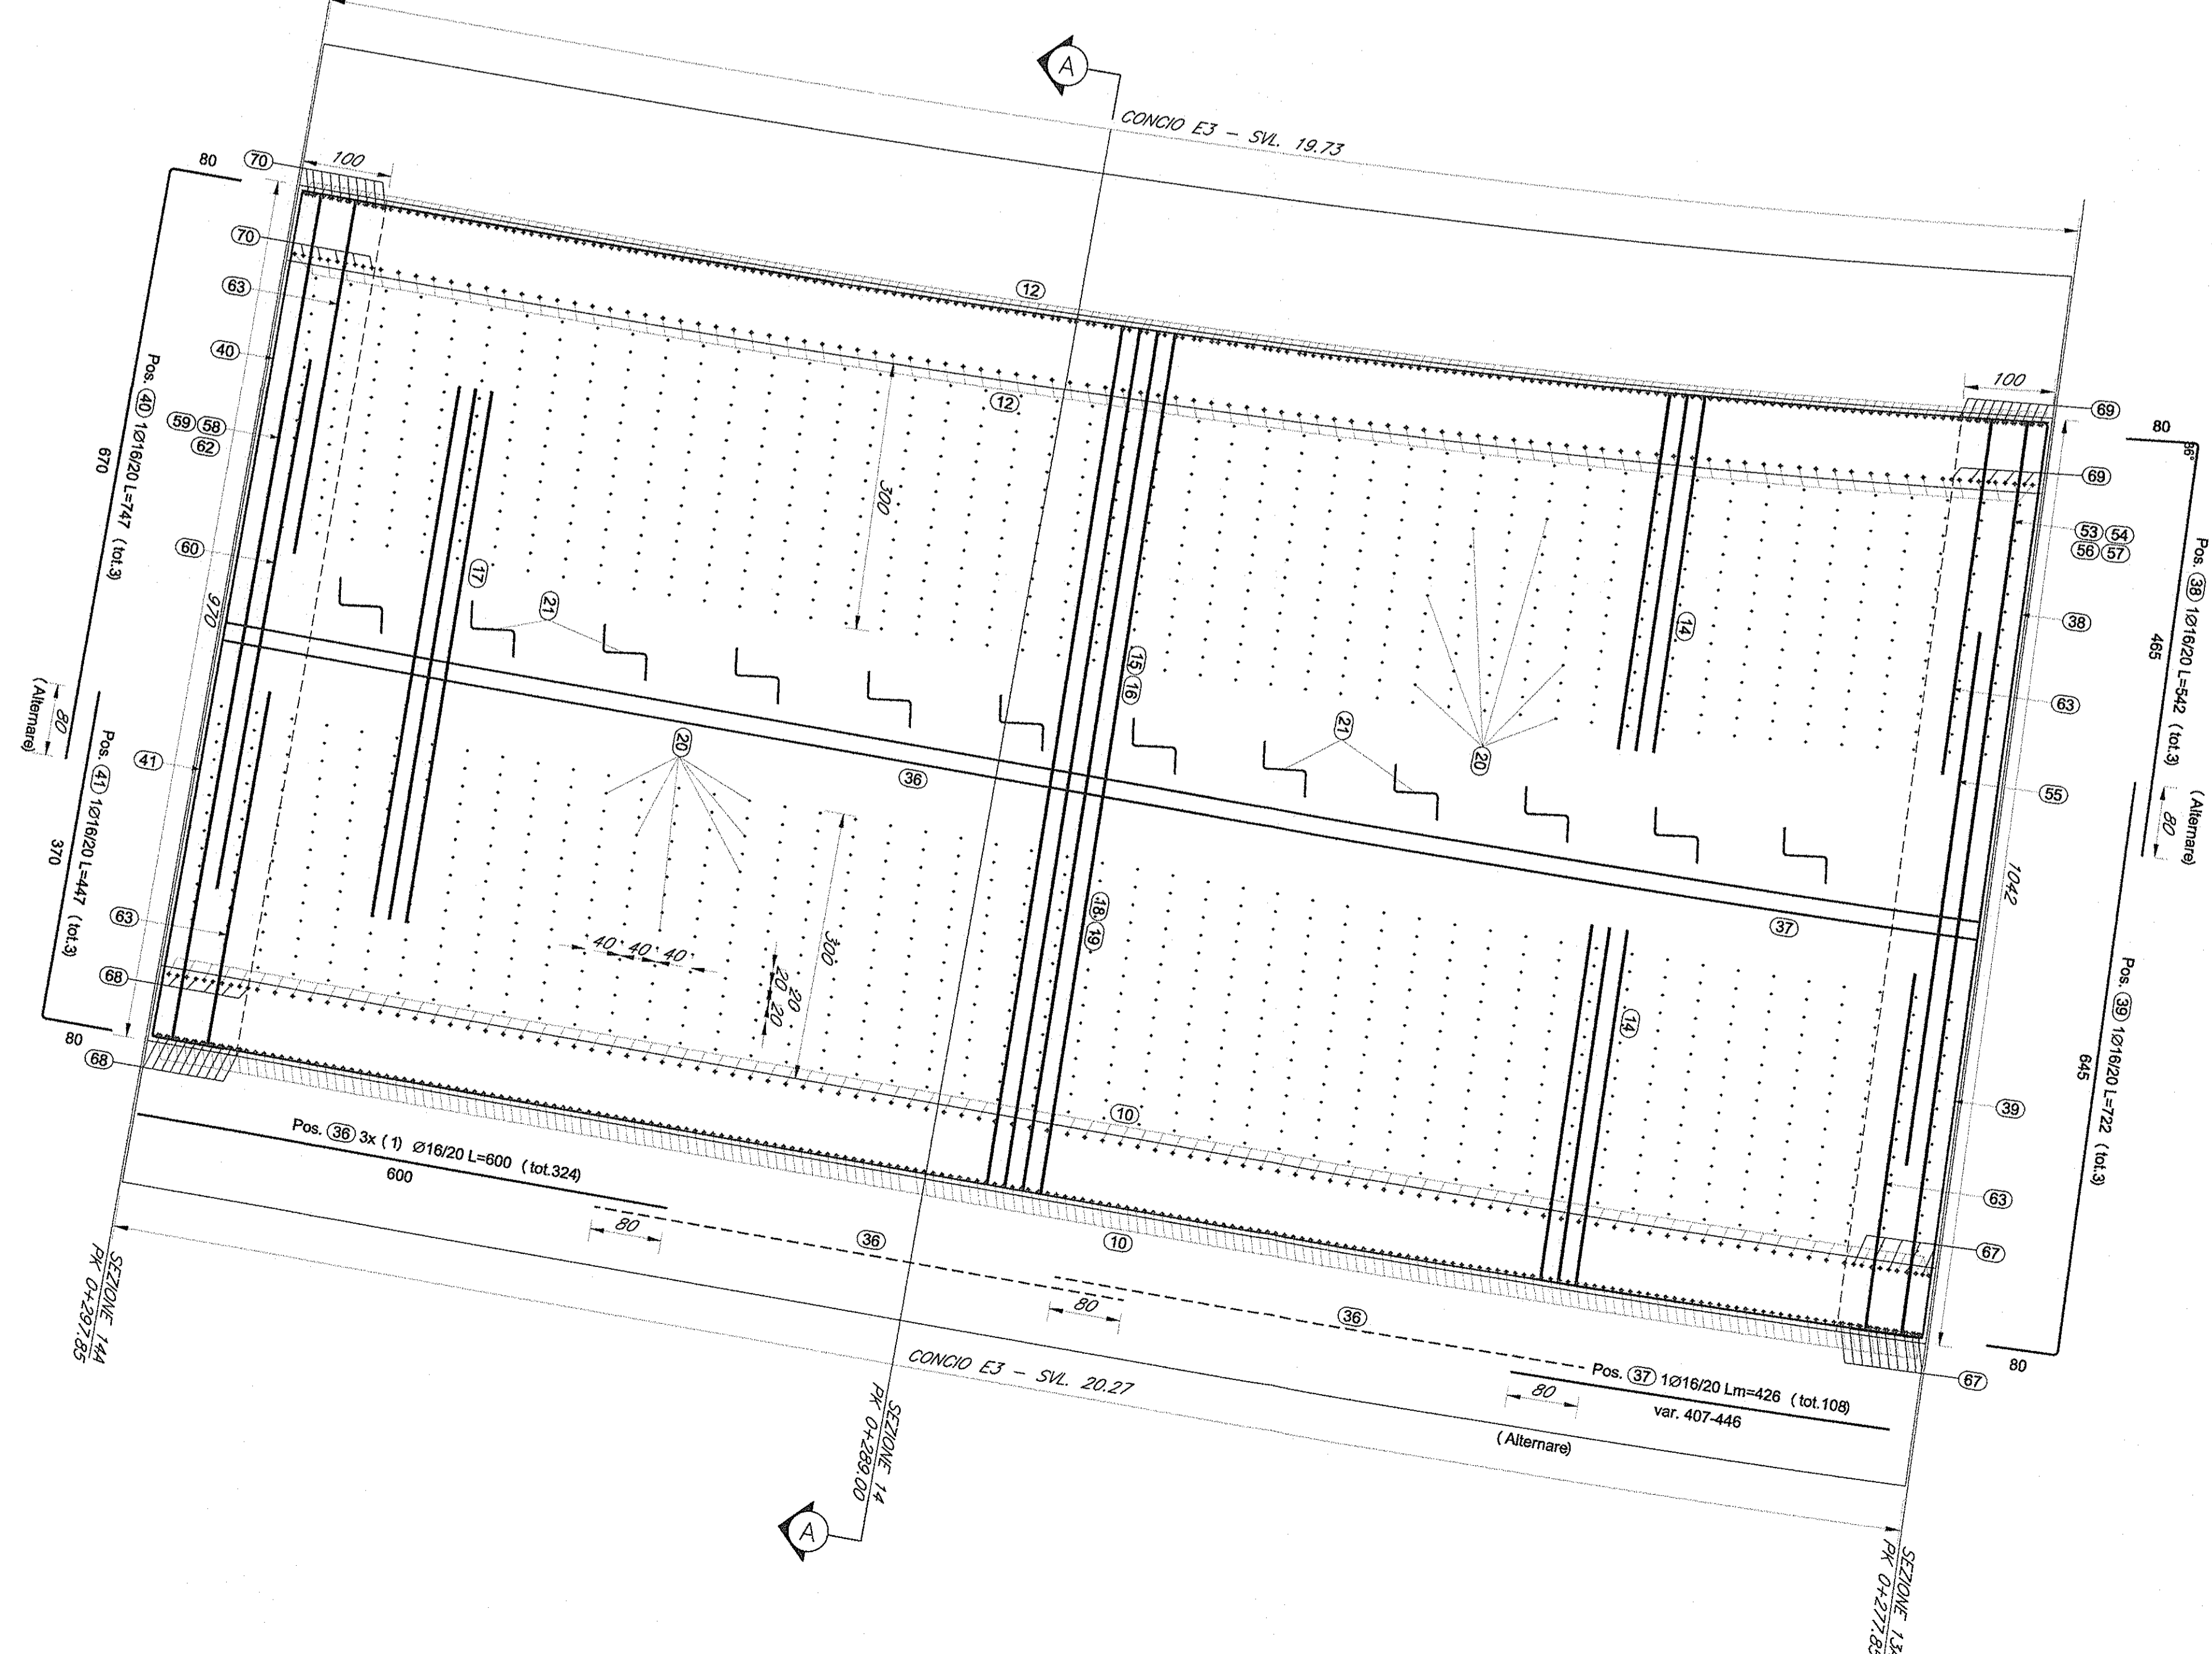


TABELLA FERRI

ELEMENTO: Fondazione						N.ELEMENTI: 1	
POSIZIONE	N. PEZZI	Ø [mm]	L [cm]	L. TOT [m]	PESO [kg]	SCHEMA PIEGATURA (misure al filo esterno)	
1	101	26	428.9	433.23	1855.68	330	
2	101	26	890.9	899.85	3750.56	var. 784.830	
3	101	26	600.0	606.00	2525.81	600	
4	101	26	652.9	659.47	2748.65	574	
5	101	26	666.9	673.61	2807.59	var. 576.608	
6	36	20	259.5	93.41	230.34	318	
7	202	26	467.9	945.23	3939.72	400	
8	202	26	635.9	1284.59	5354.18	243	
9	202	26	310.9	628.09	2617.88	430	
22	342	16	600.0	2052.00	3238.06	600	
23	114	16	426.5	486.21	767.24	var. 407.446	
24	4	16	542.0	21.68	34.21	600	
25	4	16	756.7	30.27	47.76	600	
26	4	16	746.7	29.87	47.13	610	
27	4	16	478.7	19.15	30.21	400	
42	796	14	255.9	2036.88	2460.55	150	
43	5	26	428.9	21.45	89.39	600	
44	5	26	939.9	47.00	195.88	861	
45	5	26	600.0	30.00	125.04	600	
46	5	26	684.9	34.25	142.74	600	
47	5	26	684.9	34.25	142.74	600	
48	5	26	378.9	18.95	76.97	300	
49	5	26	917.9	45.90	191.30	830	
50	5	26	600.0	30.00	125.04	600	
51	5	26	648.4	32.42	135.13	600	
52	5	26	648.9	32.45	135.24	670	
54	20	26	310.9	62.19	259.20	243	
55	20	26	467.9	93.59	390.07	400	
56	20	26	635.9	127.19	530.12	243	
PESO TOTALE: 34946.43						x 1 elemento = 34946.43 kg	
ELEMENTO: Copertura						N.ELEMENTI: 1	
POSIZIONE	N. PEZZI	Ø [mm]	L [cm]	L. TOT [m]	PESO [kg]	SCHEMA PIEGATURA (misure al filo esterno)	
14	202	20	724.6	1465.62	3609.30	330	
15	101	26	389.7	373.43	1556.47	760	
16	101	26	899.9	908.94	3788.44	var. 812.868	
17	101	26	600.0	606.00	2525.81	600	
18	101	26	640.9	647.35	2698.14	var. 563.989	
19	101	26	627.9	634.22	2643.41	598	
PESO TOTALE: 139.91						x 1 elemento = 139.91 kg	

TABELLA FERRI VALIDA PER 1.00 ml DI MARCIAPIEDE

ELEMENTO: Copertura						N.ELEMENTI: 1	
POSIZIONE	N. PEZZI	Ø [mm]	L [cm]	L. TOT [m]	PESO [kg]	SCHEMA PIEGATURA (misure al filo esterno)	
79	5	20	261.3	13.07	32.22	76	
80	9	10	76.3	6.87	4.24	16	
81	21	16	600	22.05	34.79	600	
82	5	20	556.9	27.84	68.66	44	
PESO TOTALE: 149.18						x 1 elemento = 149.18 kg	

20	1179	14	235.9	2781.13	3359.61	82	
21	12	20	239.5	28.74	70.86	318	
36	324	16	600.0	1944.00	3067.63	600	
37	108	16	426.5	460.62	726.86	var. 407.446	
38	3	16	542.0	16.26	25.66	600	
39	3	16	721.7	21.85	34.17	645	
40	3	16	746.7	22.40	35.35	670	
41	3	16	448.7	13.40	21.15	370	
53	5	26	659.9	33.00	137.53	710	
54	5	26	659.9	33.00	137.53	590	
55	5	26	600.0	30.00	125.04	600	
56	5	26	369.7	18.49	77.05	760	
57	5	26	948.9	47.45	197.76	819	
58	5	26	623.4	31.17	129.92	593.8	
59	5	26	623.9	31.20	130.03	554	
60	5	26	600.0	30.00	125.04	600	
61	5	26	369.7	18.49	77.05	710	
62	5	26	676.9	43.85	182.75	607	
63	20	20	724.5	144.91	357.38	318	
PESO TOTALE: 25839.92						x 1 elemento = 25839.92 kg	

ELEMENTO: Muro Esterno						N.ELEMENTI: 1	
POSIZIONE	N. PEZZI	Ø [mm]	L [cm]	L. TOT [m]	PESO [kg]	SCHEMA PIEGATURA (misure al filo esterno)	
10	202	26	840.4	1697.68	7075.94	var. 710.841	
11	1257	10	104.9	1318.01	813.21	77	
28	204	16	600.0	1224.00	1931.47	600	
29	62	16	445.0	275.90	435.37	445	
30	10	16	268.0	26.80	42.29	var. 118.418	
34	74	16	228.4	168.99	266.67	80	
67	10	26	903.4	90.34	376.55	var. 830.841	
68	10	26	777.9	77.79	324.24	var. 710.716	
PESO TOTALE: 11265.74						x 1 elemento = 11265.74 kg	


ELEMENTO: Muro Interno						N.ELEMENTI: 1	
POSIZIONE	N. PEZZI	Ø [mm]	L [cm]	L. TOT [m]	PESO [kg]	SCHEMA PIEGATURA (misure al filo esterno)	
12	202	26	840.4	1697.68	7075.94	var. 710.841	
13	1235	10	104.9	1294.94	796.98	77	
31	188	16	600.0	1188.00	1874.66	600	
32	62	16	410.0	254.20	401.13	410	
33	12	16	447.0	53.64	84.64	var. 210.684	
35	74	16	228.4	168.99	266.67	80	
69	10	26	903.4	90.34	376.55	var. 830.841	
70	10	26	777.9	77.79	324.24	var. 710.716	
PESO TOTALE: 11202.81						x 1 elemento = 11202.81 kg	

RIEPILOGO DISTINTA FERRI - Acciaio tipo B450C						PESO TOTALE	
Fondazione	Kg	34946.43					
Copertura	Kg	25839.92					
Muro Esterno	Kg	11265.74					
Muro Interno	Kg	11202.81					
TOTALE	Kg	83254.90					

TABELLA FERRI VALIDA PER 1.00 ml DI MARCIAPIEDE

ELEMENTO: Copertura						N.ELEMENTI: 1	
POSIZIONE	N. PEZZI	Ø [mm]	L [cm]	L. TOT [m]	PESO [kg]	SCHEMA PIEGATURA (misure al filo esterno)	
71	5	12	134.0	6.70	5.95	56	
72	6	20	261.3	13.07	32.22	76	
73	9	10	76.3	6.87	4.24	16	
74	23	16	600	24.15	38.11	600	
75	5	20	556.9	27.84	68.66	44	
PESO TOTALE: 149.18						x 1 elemento = 149.18 kg	

PIANTA CHIAVE

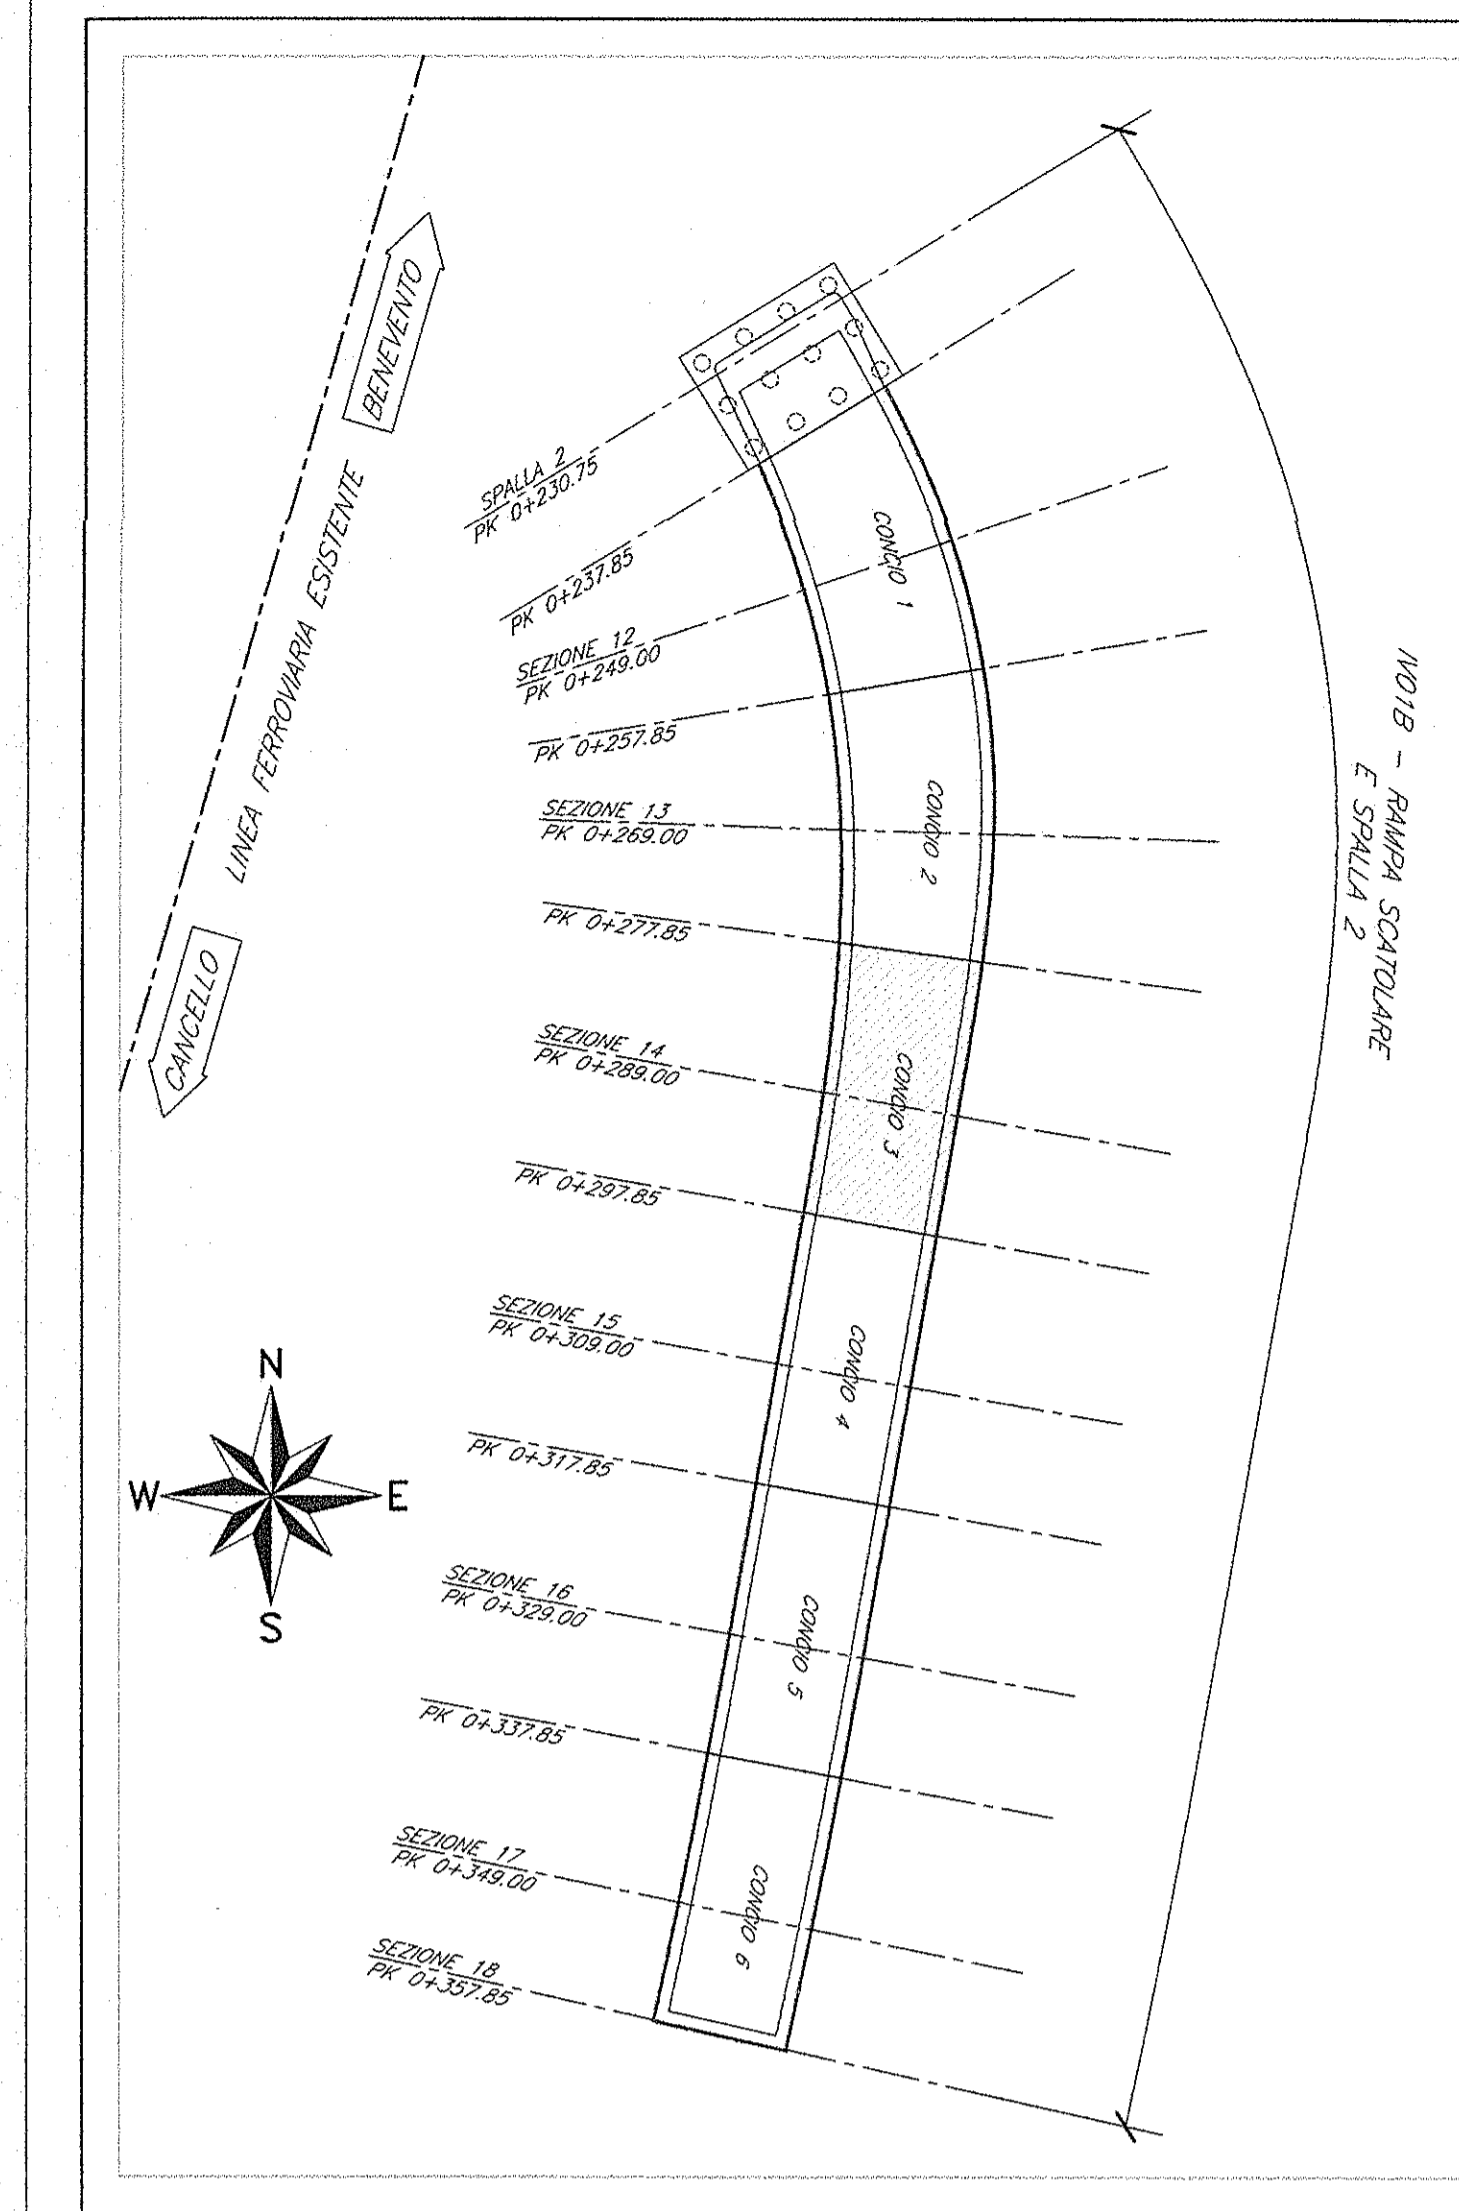

ELABORATI DI RIFERIMENTO

- 1) PER LA TABELLA MATERIALI E NOTE GENERALI FARE RIFERIMENTO AL DOCUMENTO IF0L00E0921V0100001
- 2) PER L'ARMATURA DELLA VELETTA FARE RIFERIMENTO AL DOCUMENTO IF0L00E0921V0100001
- 3) PER IL TRATTAMENTO "A MATRICE" FARE RIFERIMENTO AL DOCUMENTO IF0L00E0921V0100001

NOTE

TRATTAMENTO "A MATRICE" DELLE PARETI ESTERNE DEGLI SCATOLARI DELLE RAMPE E DEI MURI FRONTALI E LATERALI DELLE SPALLE DEL CAVALCFERROVIA

COMMITENTE:



PROGETTAZIONE:



DIREZIONE TECNICA
U.O. STRUTTURE

PROGETTO ESECUTIVO

ITINERARIO NAPOLI - BARI
RADDOPPIO TRATTA CANCELLO - BENEVENTO
F° LOTTO FUNZIONALE CANCELLO - FRASSO TELESINO E VARIANTE
ALLA LINEA ROMA NAPOLI VIA CASSINO NEL COMUNE DI MADDALONI
VIABILITA' di SOPPRESSIONE PL al KM 143+833 - Via Calabroni

CAVALCFERROVIA - RAMPE SCATOLARI - IV01B
Scatolare rampa est - Armature - Tav. 6/12

COMMESSA LOTTO FASE ENTE TIPO DOC. OPERA/DISCIPLINA PROG. REV.

IFOL 00 E 09 BZ IV0100 031 A

Rev.	Descrizione	Redatto	Data	Verificato	Data	Approvato	Data	Autore	Data
A	Emissione esecutiva	G. Giamdi	Set 2015	T. Alberici	Set 2015	F. Cerone	Set 2015	A. V. ...	Set 2015