



SEZIONE D-D

SCALA 1:50

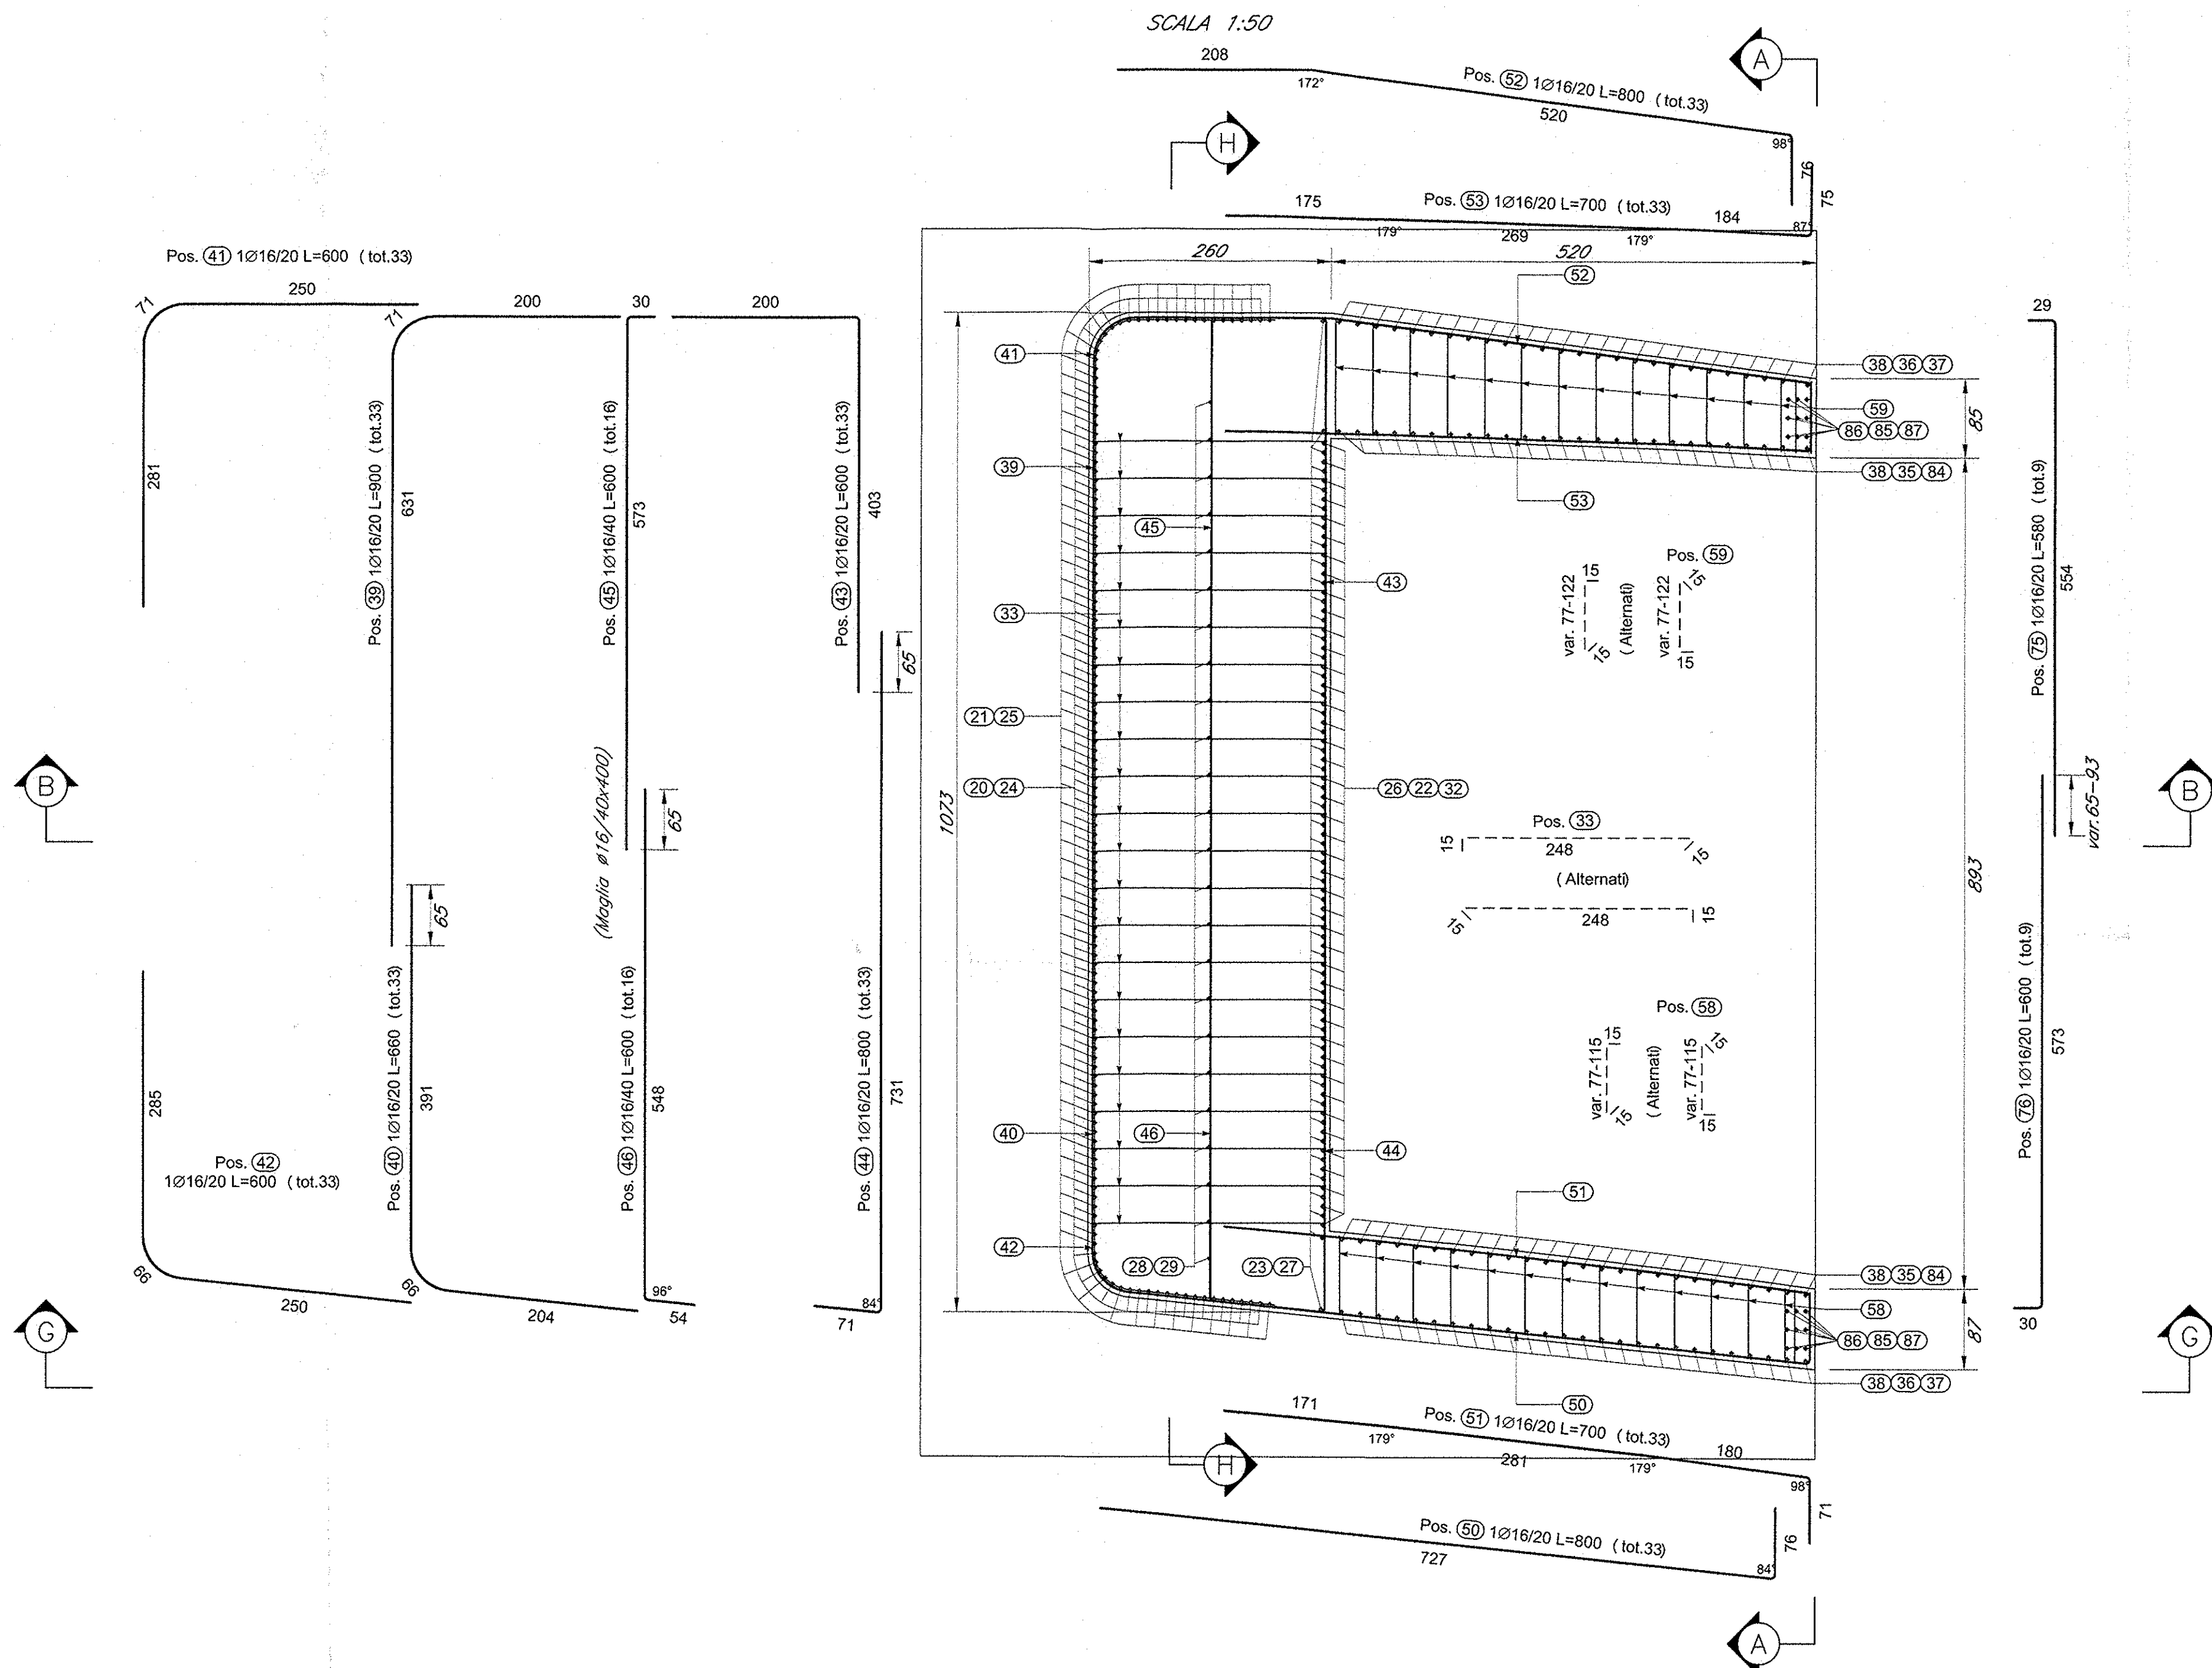


SEZIONE E-E

SCALA 1:50

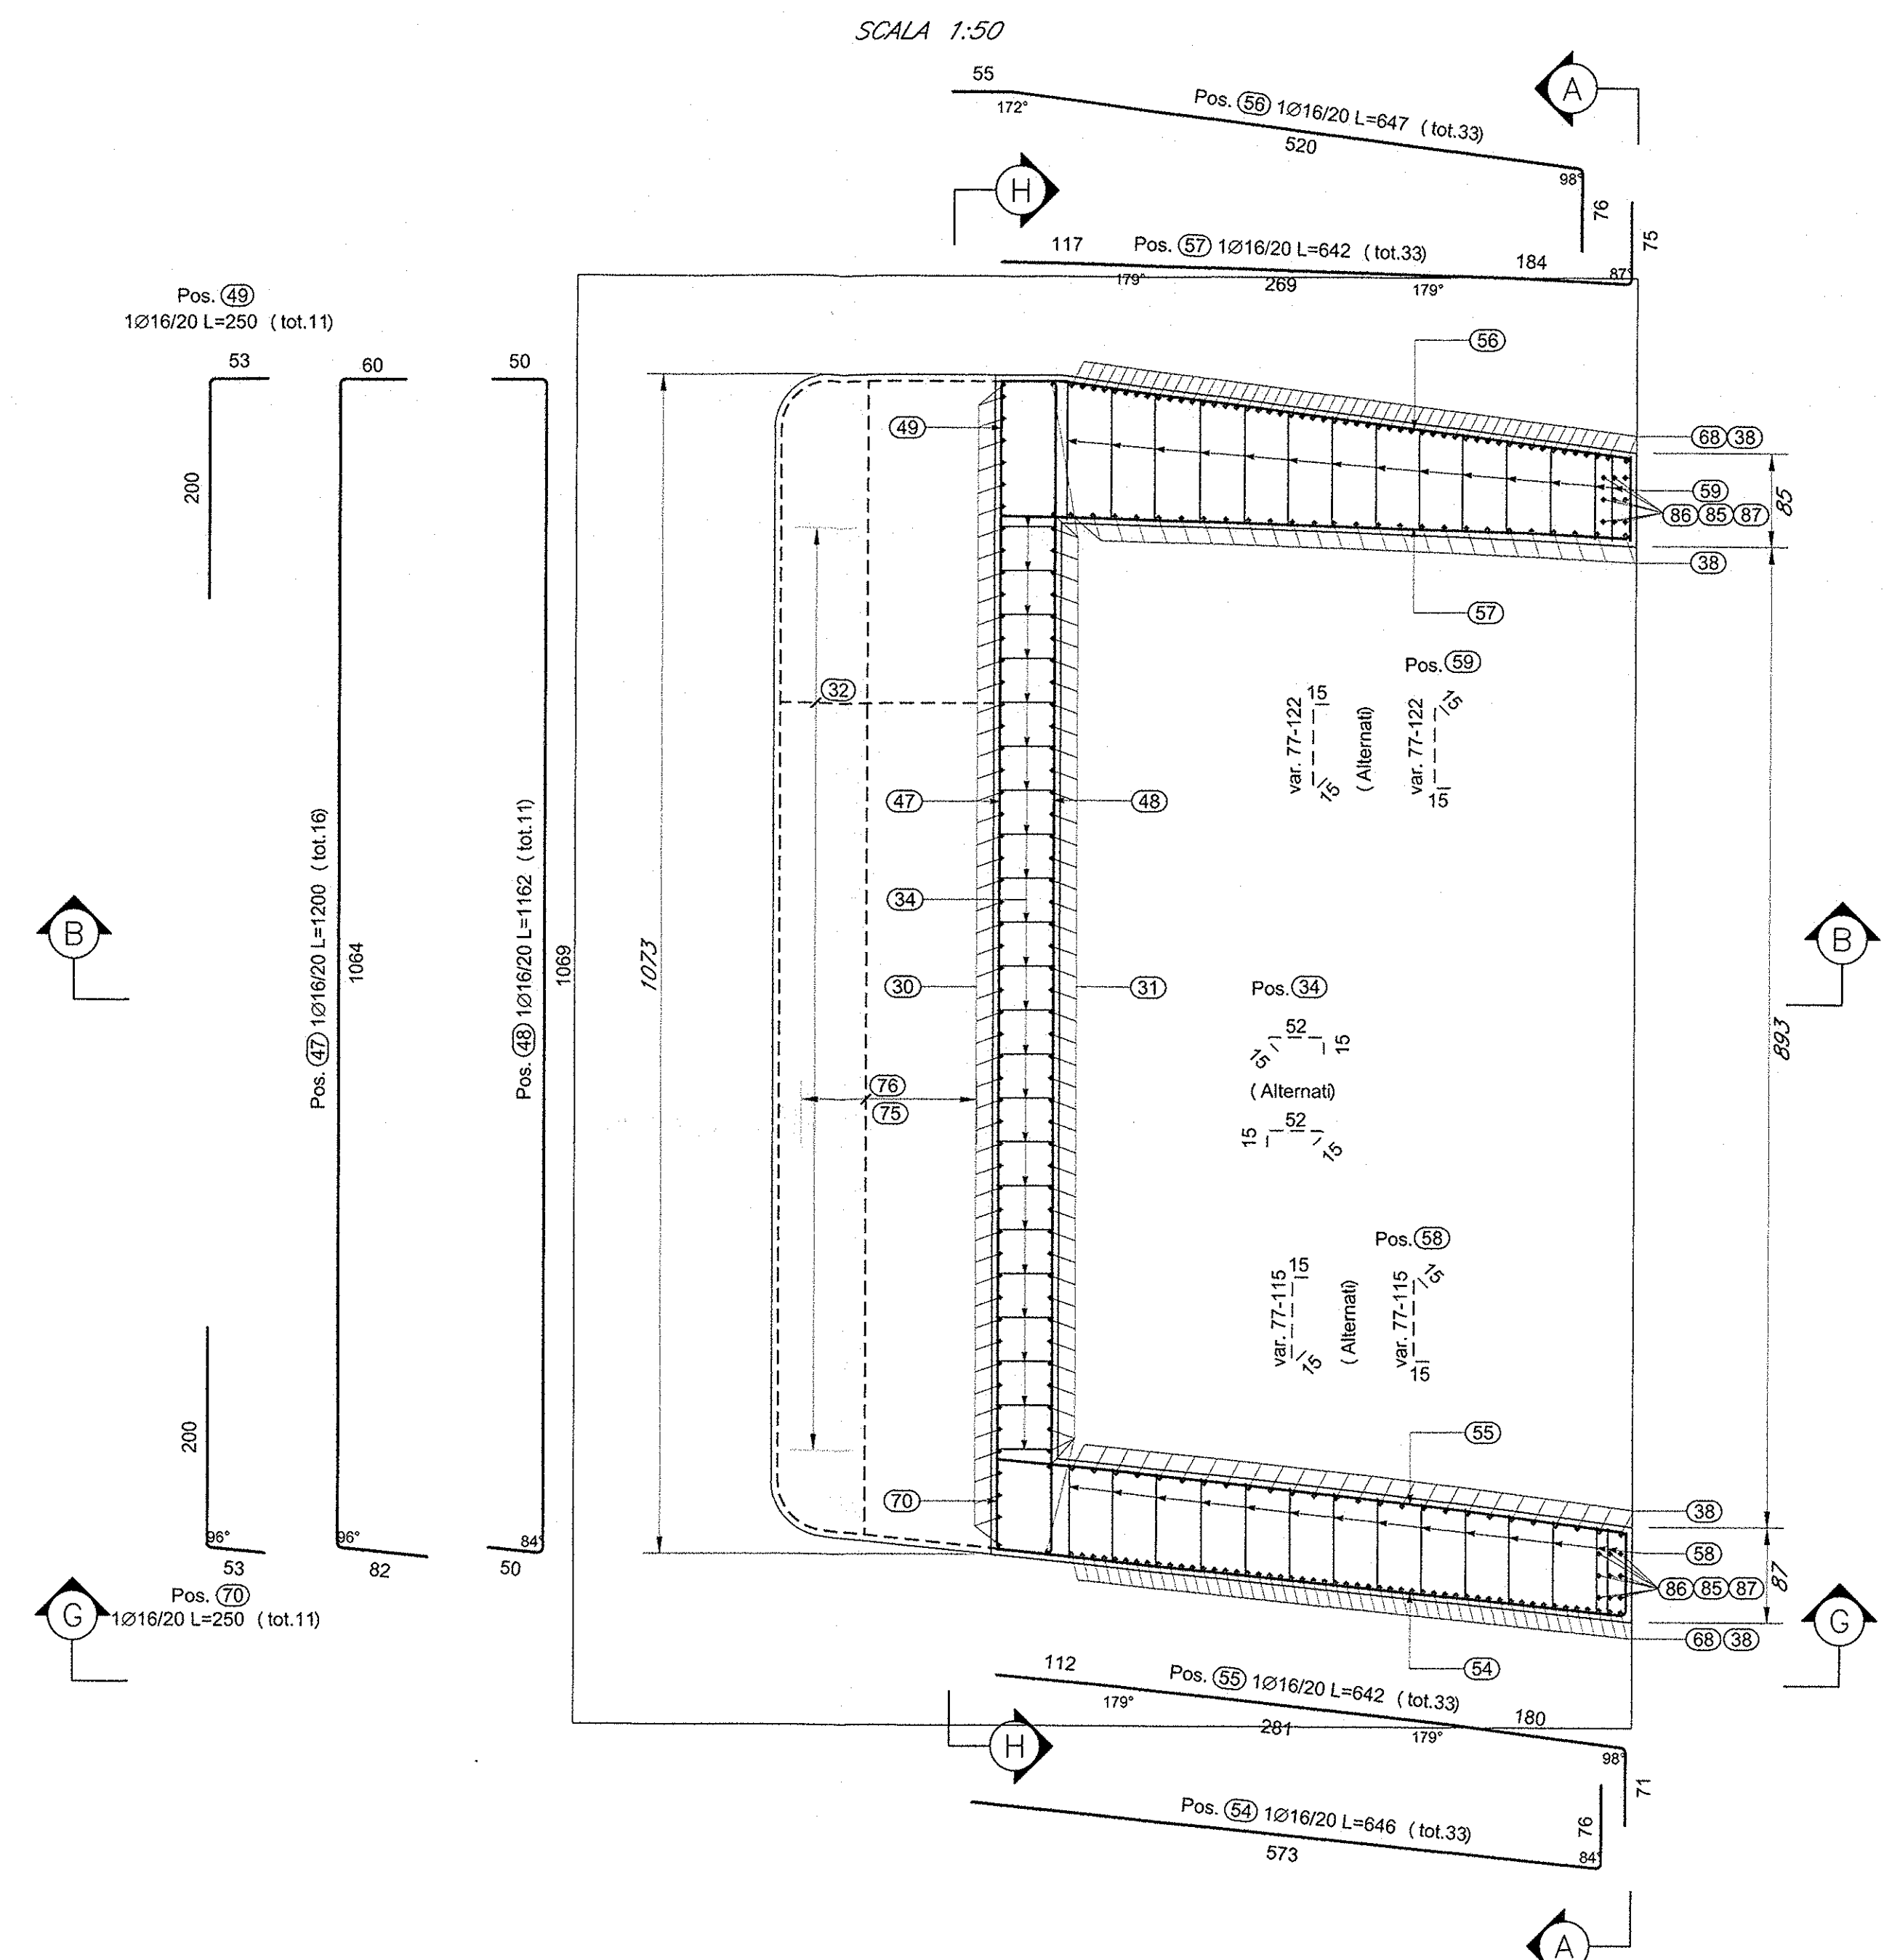


SEZIONE B-B

SCALA 1:50

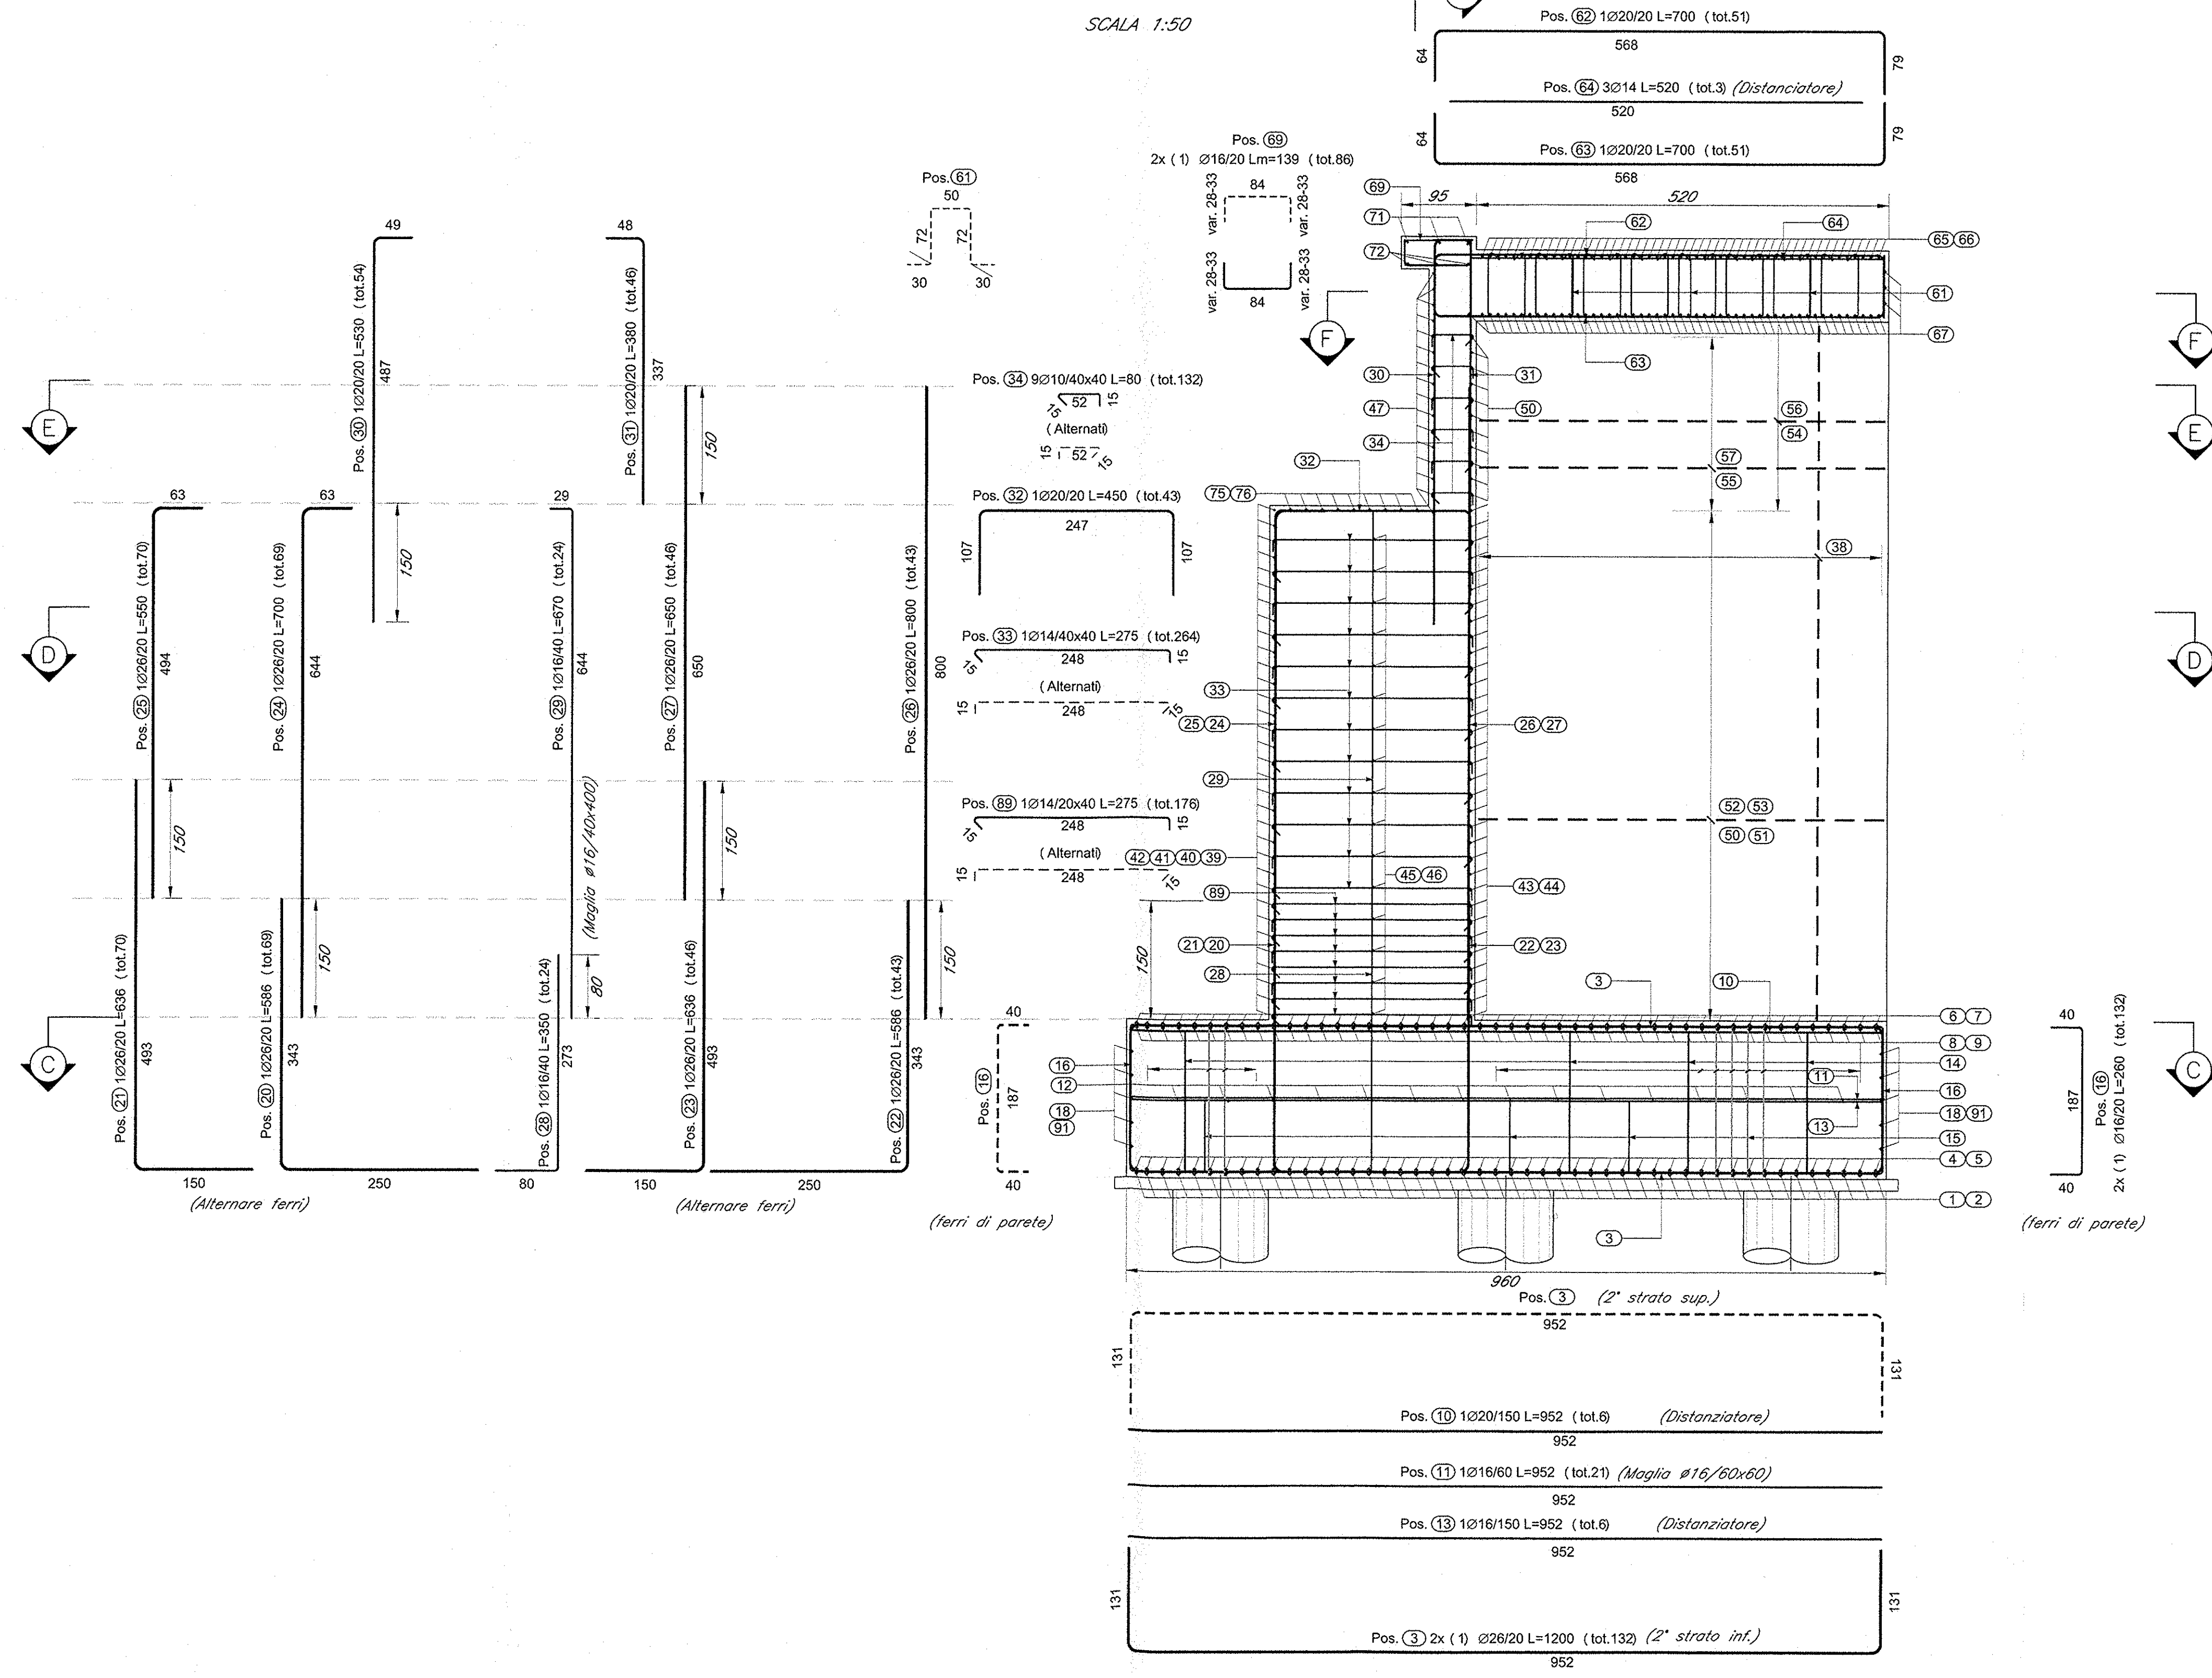


SEZIONE G-G

SCALA 1:50

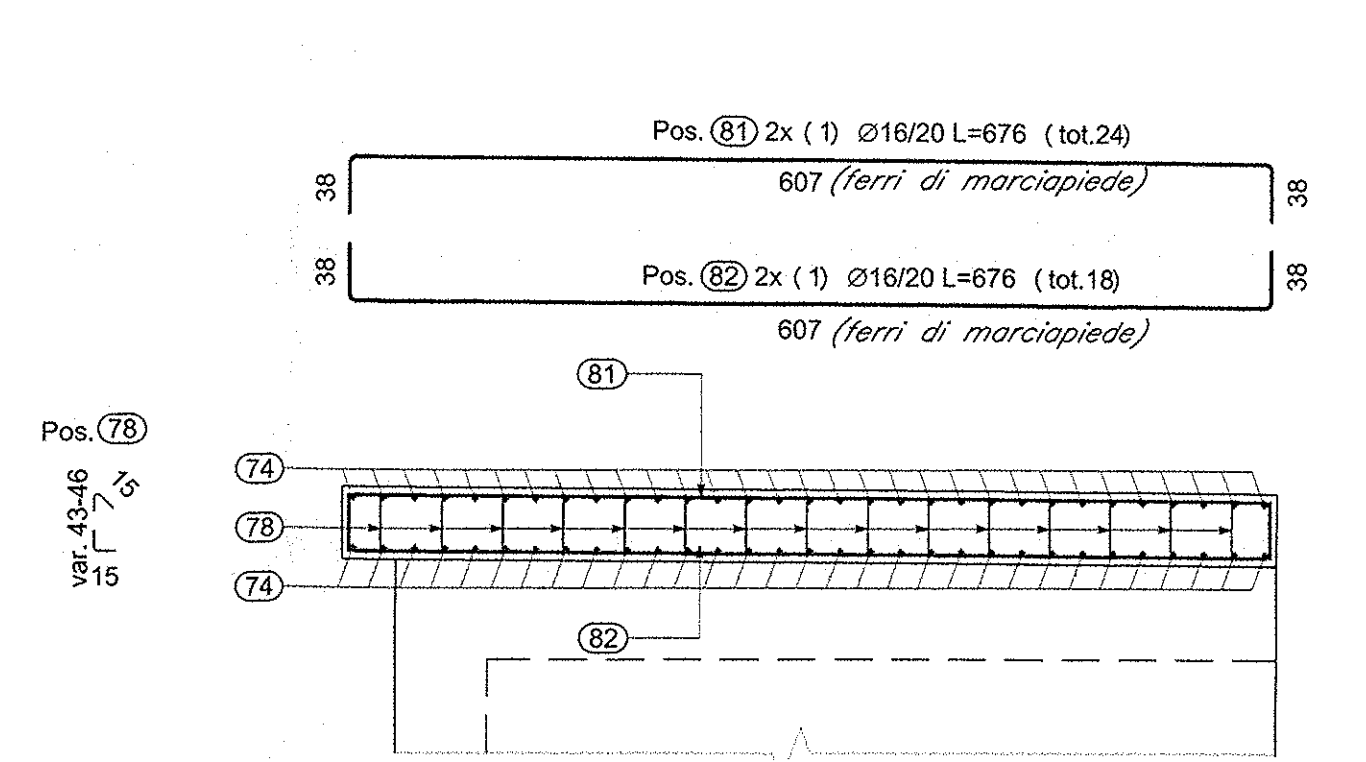

SEZIONE H-H

SCALA 1:50

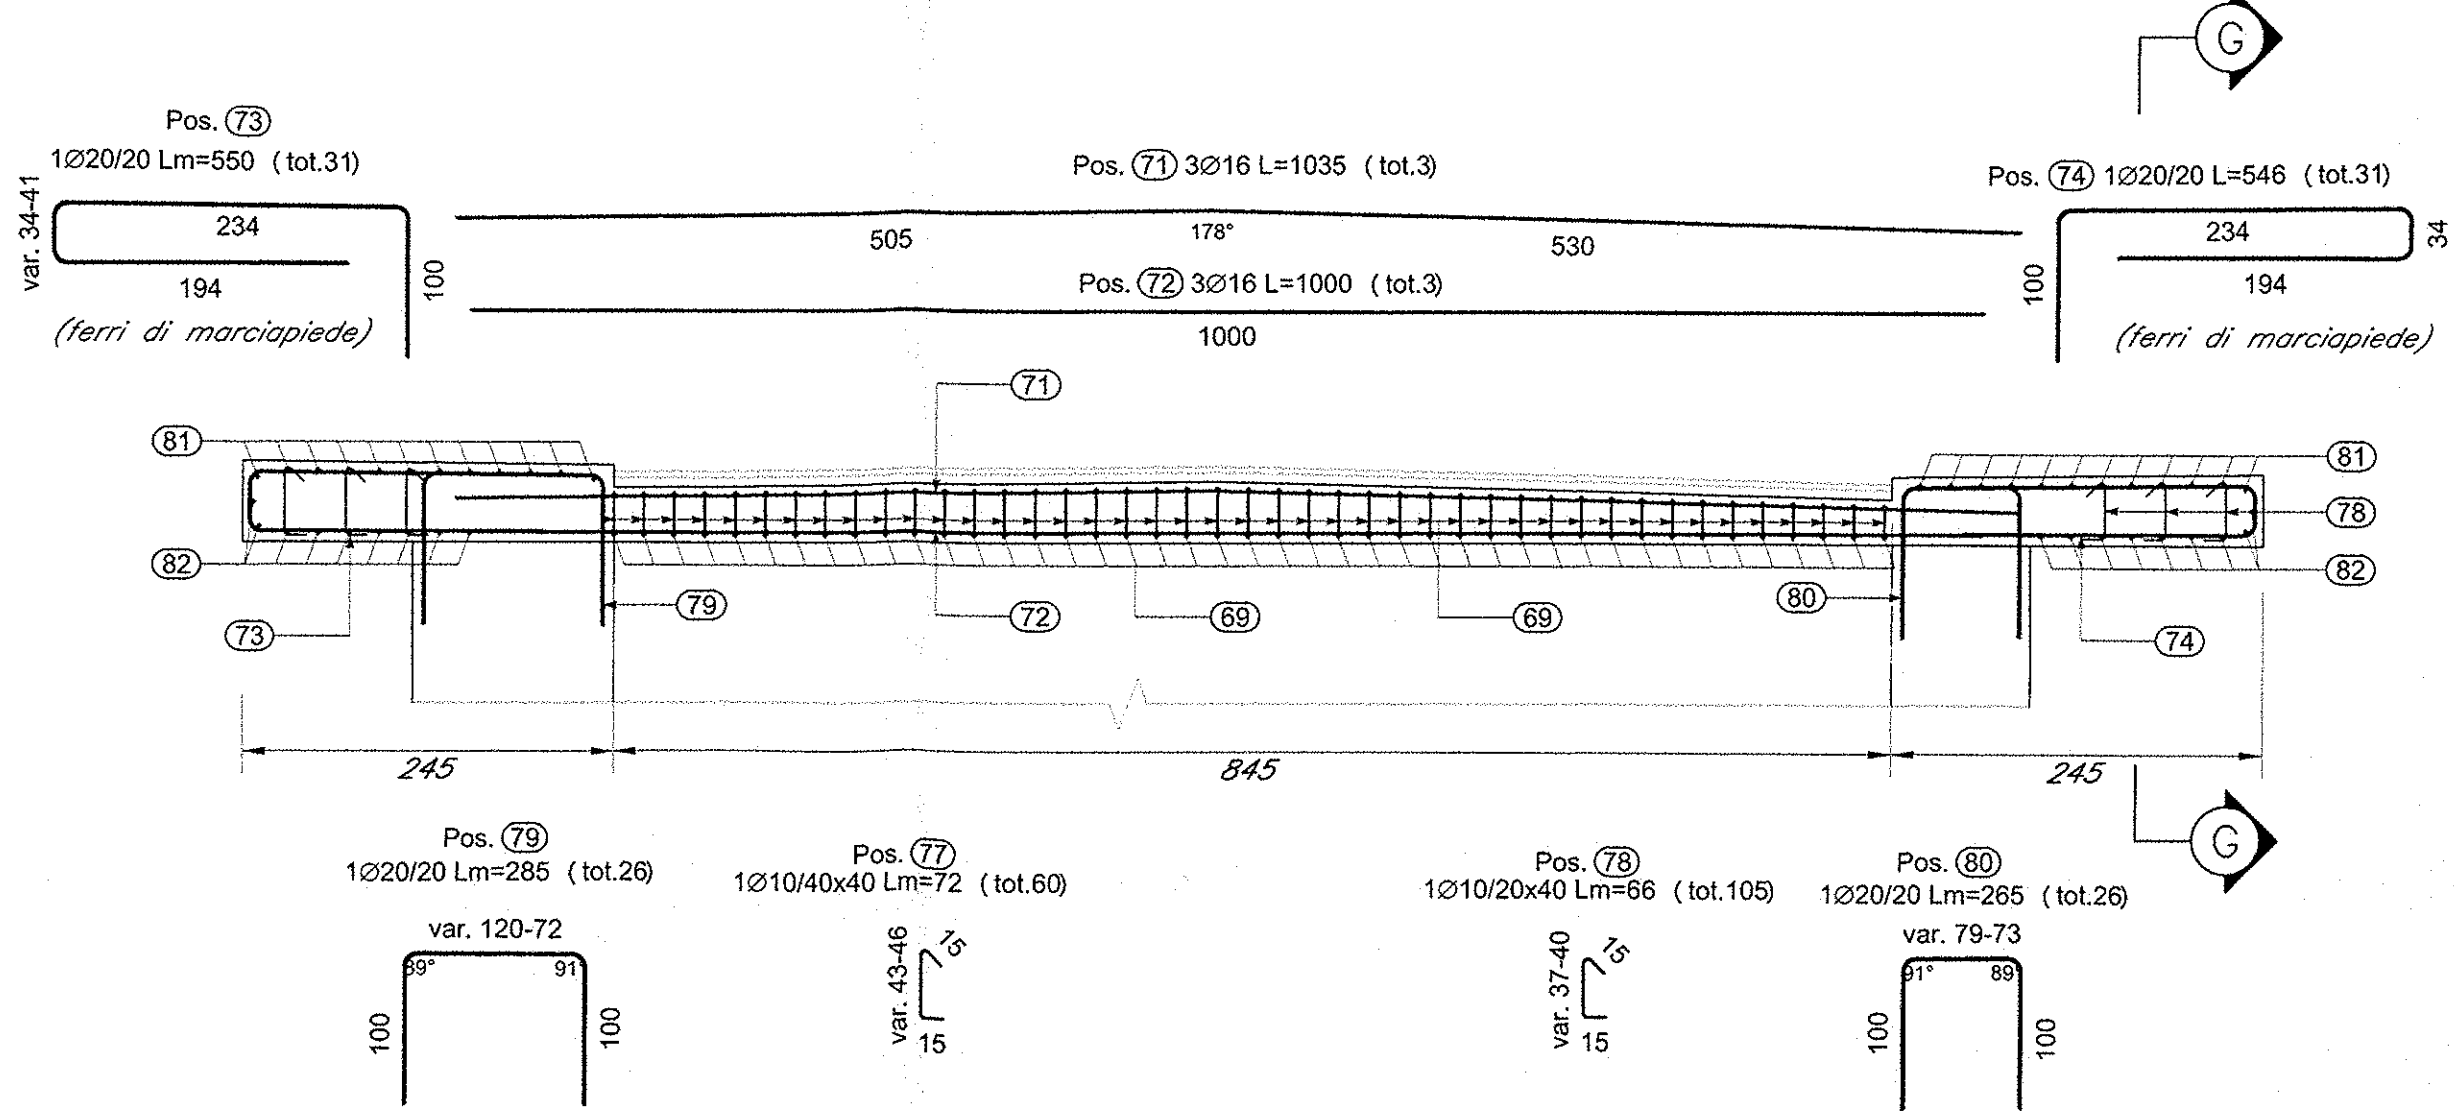

ELABORATI DI RIFERIMENTO

- 1) PER LA TABELLA MATERIALI E NOTE GENERALI FARE RIFERIMENTO AL DOCUMENTO IFOL00097100001
- 2) PER L'ARMATURA DELLA VELETTA FARE RIFERIMENTO AL DOCUMENTO IFOL00098210100001
- 3) PER IL TRATTAMENTO "A MATRICE" FARE RIFERIMENTO AL DOCUMENTO IFOL00098210100001

NOTE

TRATTAMENTO "A MATRICE" DELLE PARETI ESTERNE DEGLI SCATOLARI DELLE RAMPE E DEI MURI FRONTALI E LATERALI DELLE SPALLE DEL CAVALCAFERROVIA

COMMITTENTE:

PROGETTAZIONE:

DIREZIONE TECNICA
U.O. STRUTTURE

PROGETTO ESECUTIVO

ITINERARIO NAPOLI - BARI
RADDOPPIO TRATTA CANCELLO - BENEVENTO
1° LOTTO FUNZIONALE CANCELLO - FRASSO TELESINO E VARIANTE ALLA LINEA ROMA NAPOLI VIA CASSINO NEL COMUNE DI MADDALONI
VIABILITA' di SOPPRESSIONE PL al KM 143+833 - Via Calabroni

CAVALCAFERROVIA - SPALLE - IV01B
Spalla 2 - Armatura: elevazione e fondazione - Tav. 2/3

COMMESSA	LOTTO	FASE	ENTE	TIPO DOC.	OPERA/DISCIPLINA	PROGR.	REV.
IFOL	00	E	09	BB	IV0100	009	A

Rev.	Descrizione	Redatto	Data	Verificato	Data	Approvato	Data	Aut. (Firma)	Data
A	Emissione esecutiva	G. Grandi	Set 2015	T. Alberici	Set 2015	F. Cerone	Set 2015		