



PROSPETTO LONGITUDINALE TRAVE ESTERNA

SCALA 1:50

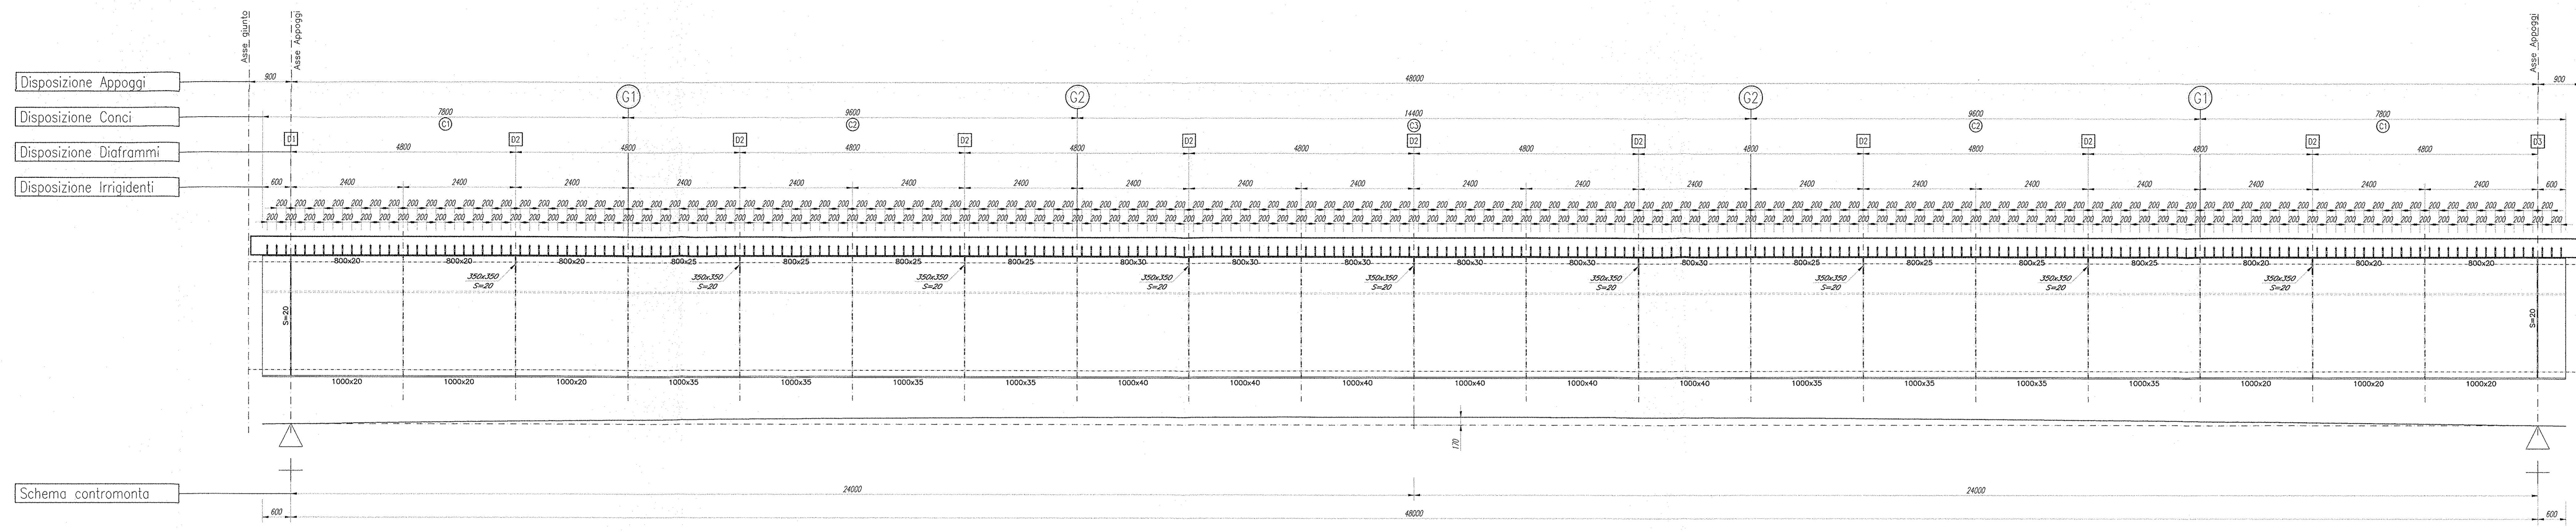


SEZIONE LONGITUDINALE TRAVE INTERNA

SCALA 1:50

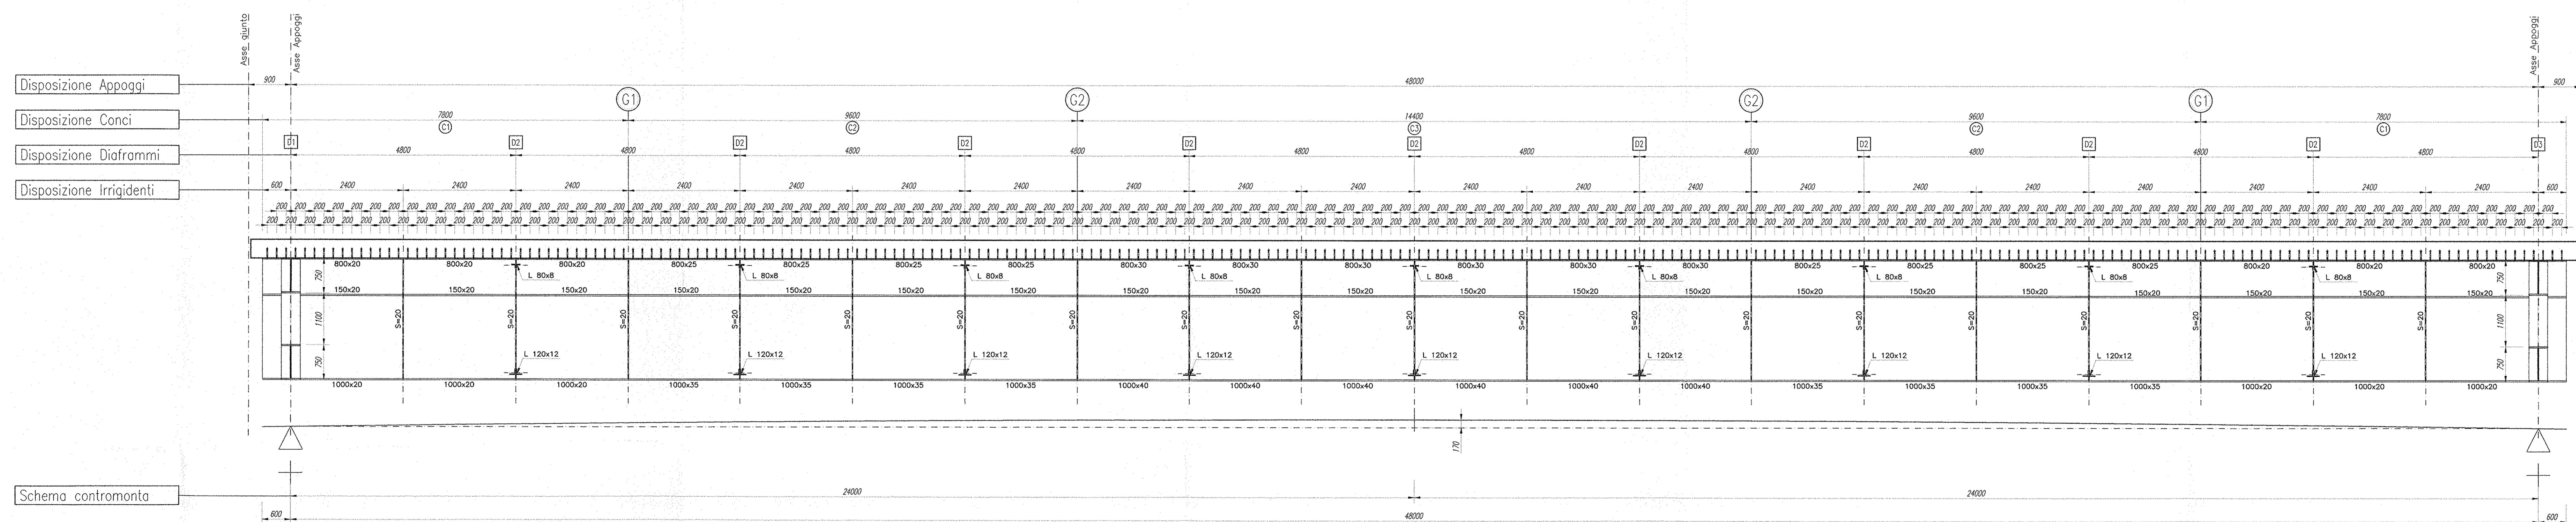


SPESSORI TRAVI CONCIO 1

SCALA 1:25

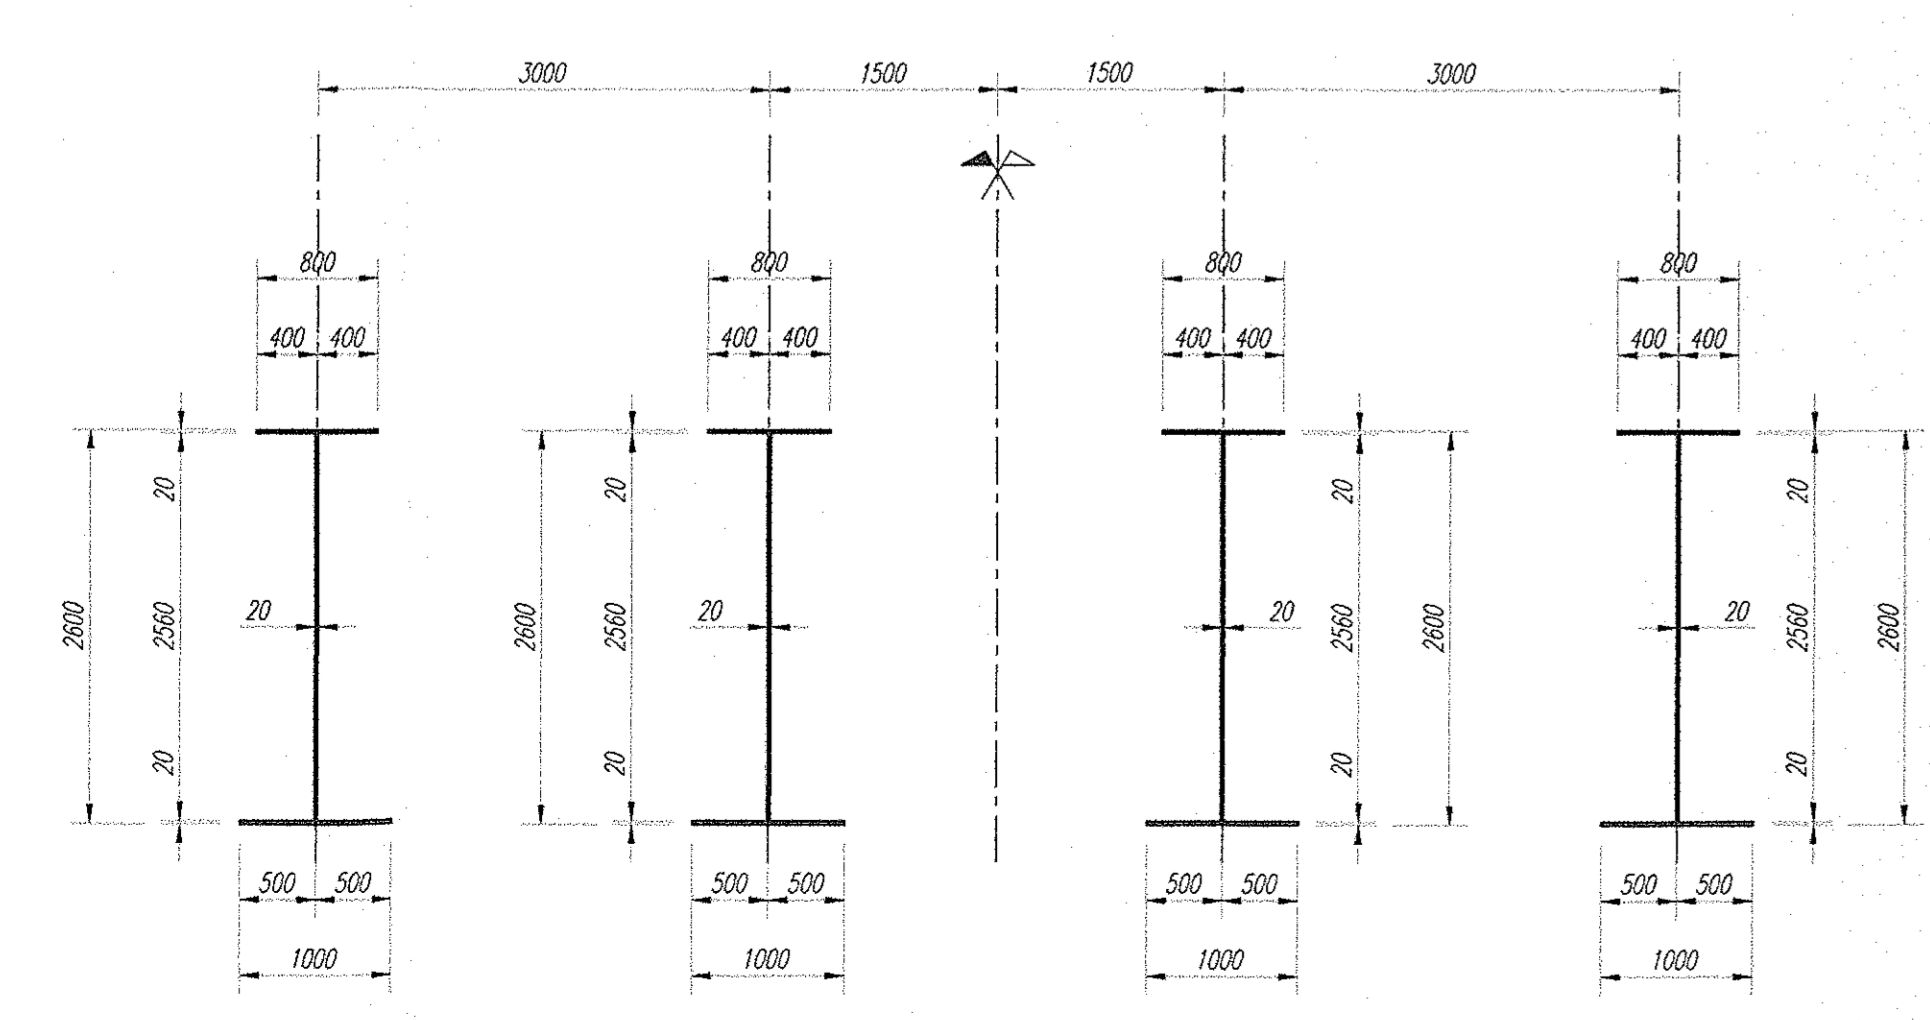


SPESSORI TRAVI CONCIO 2

SCALA 1:25

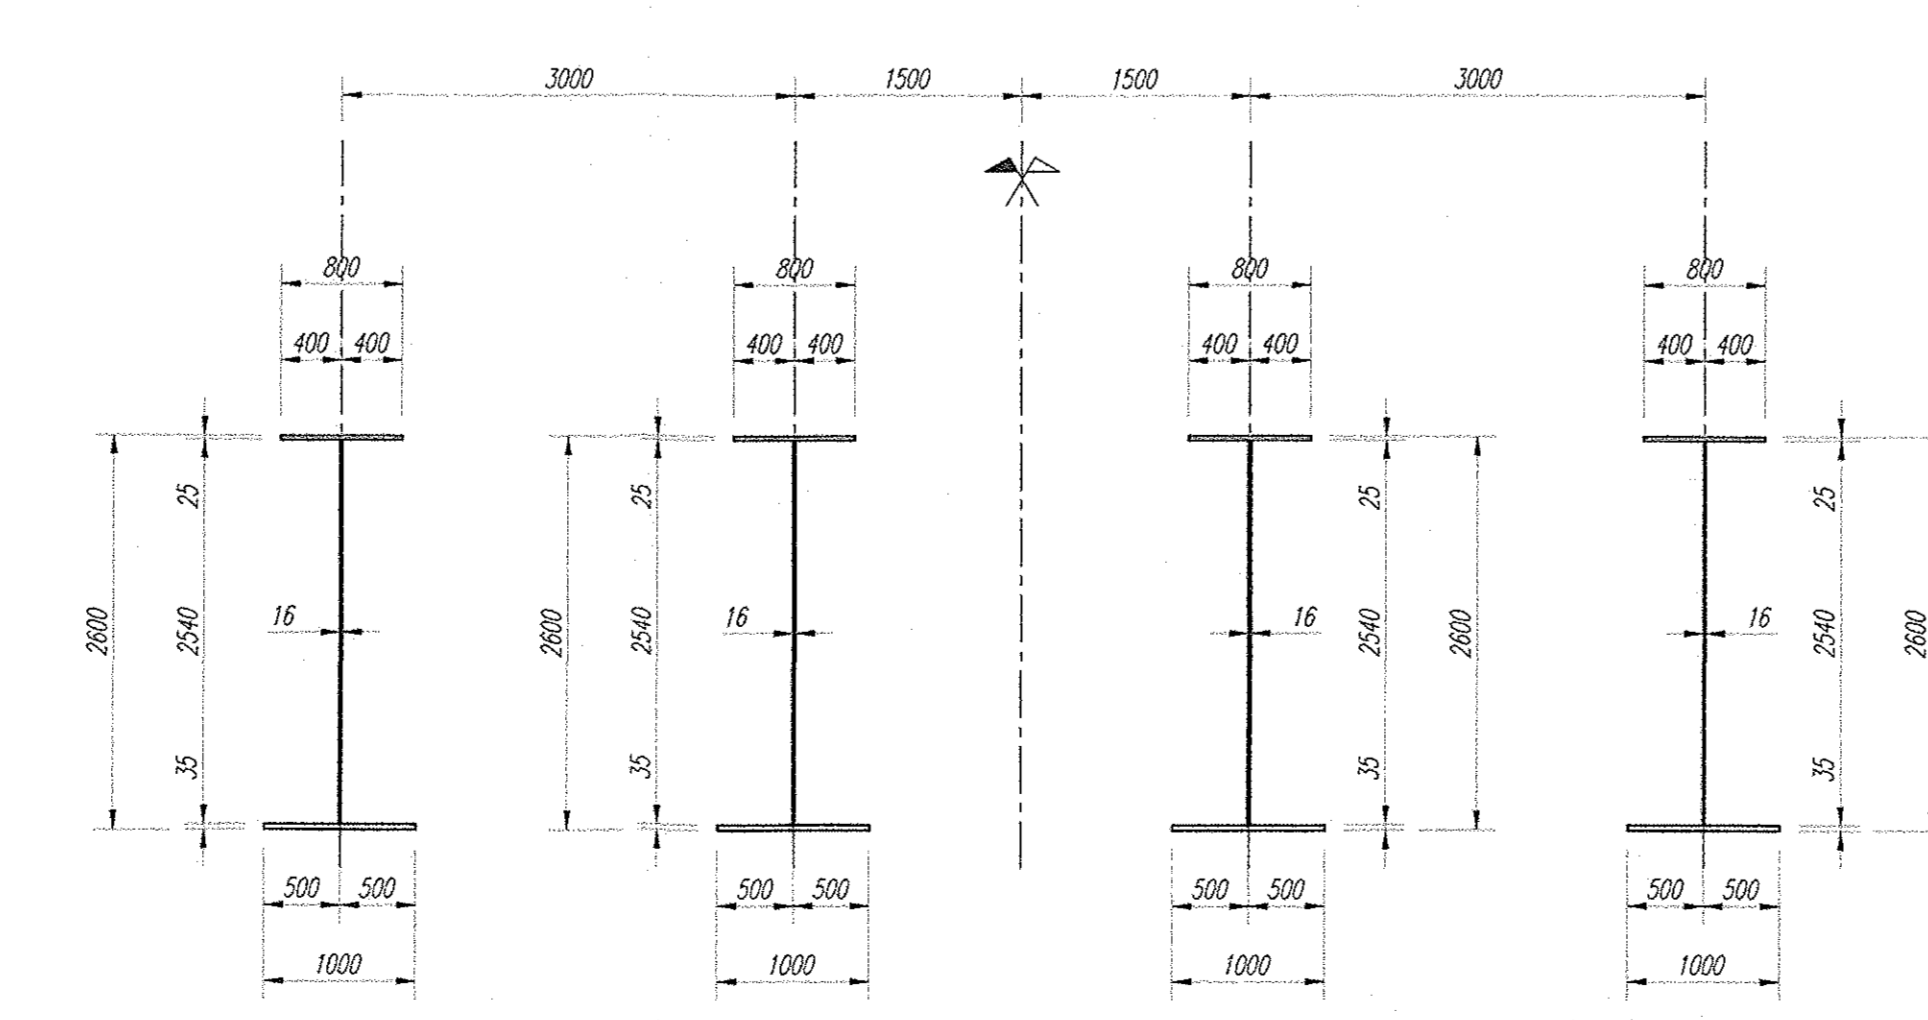


SPESSORI TRAVI CONCIO 3

SCALA 1:25

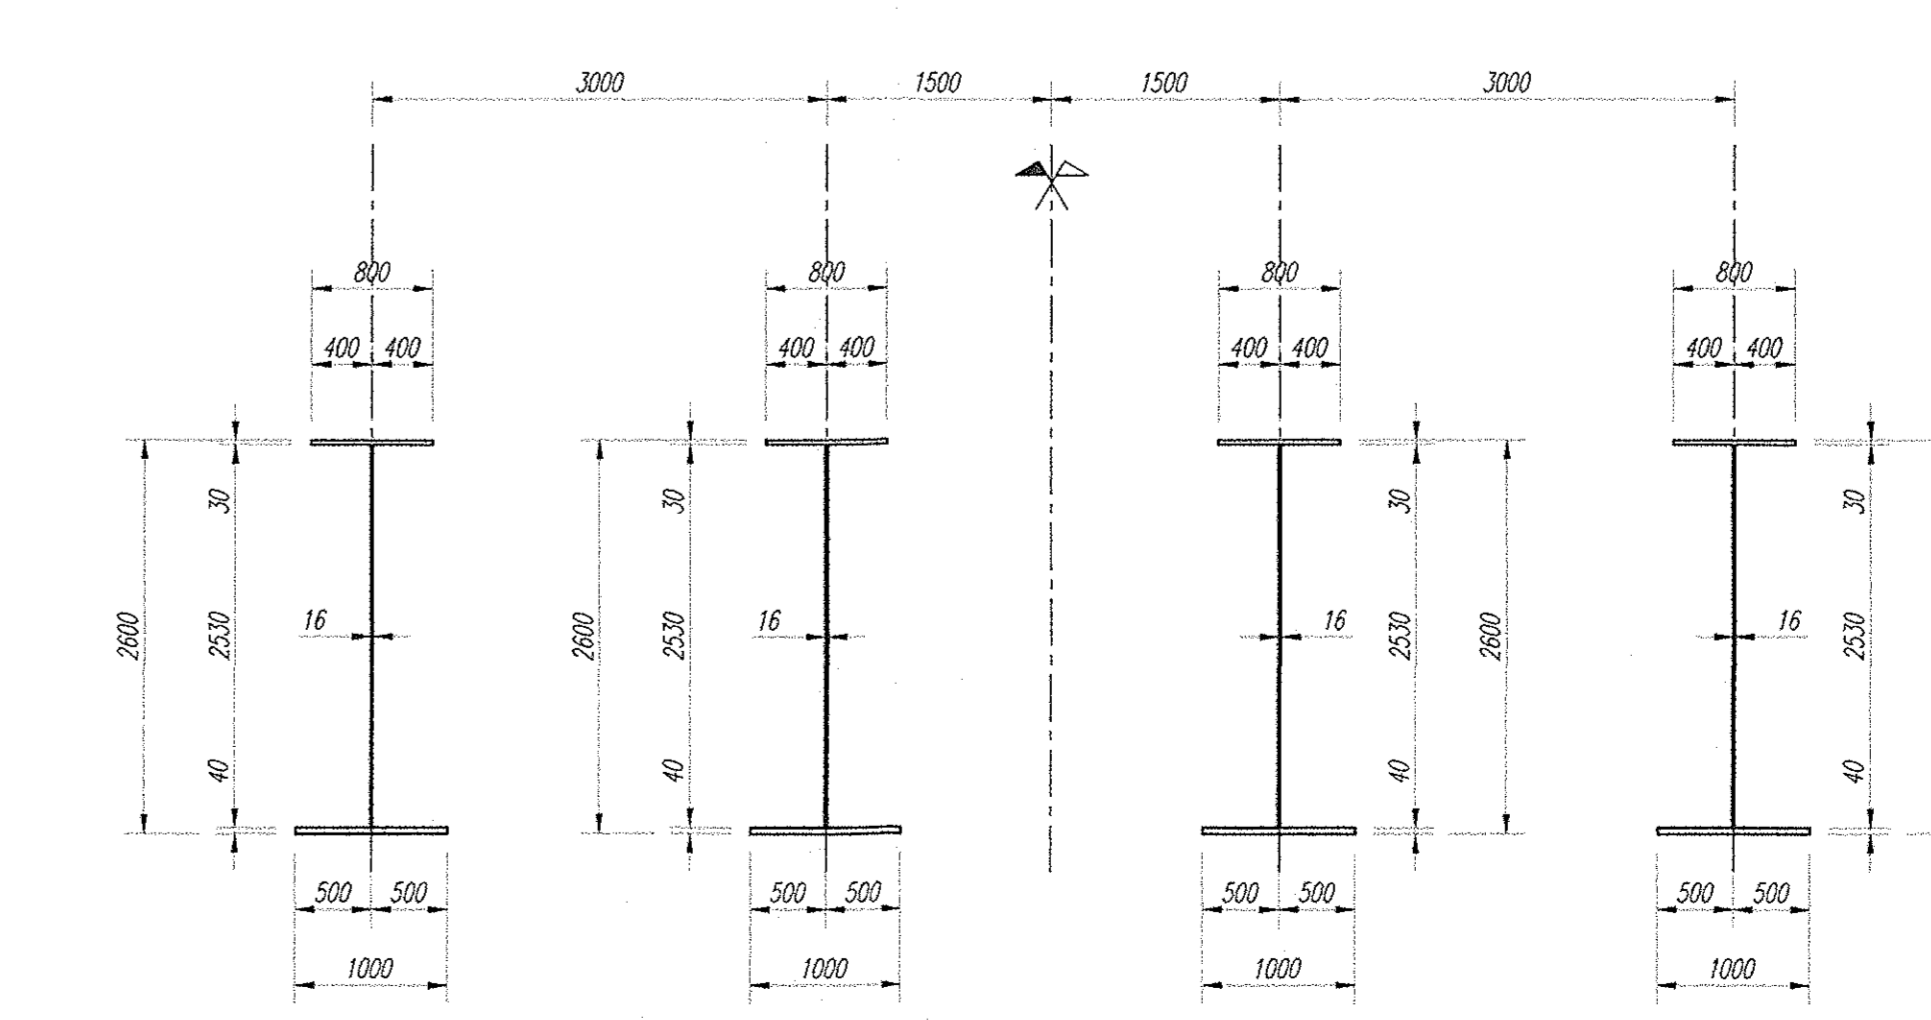


PIANTA CHIAVE

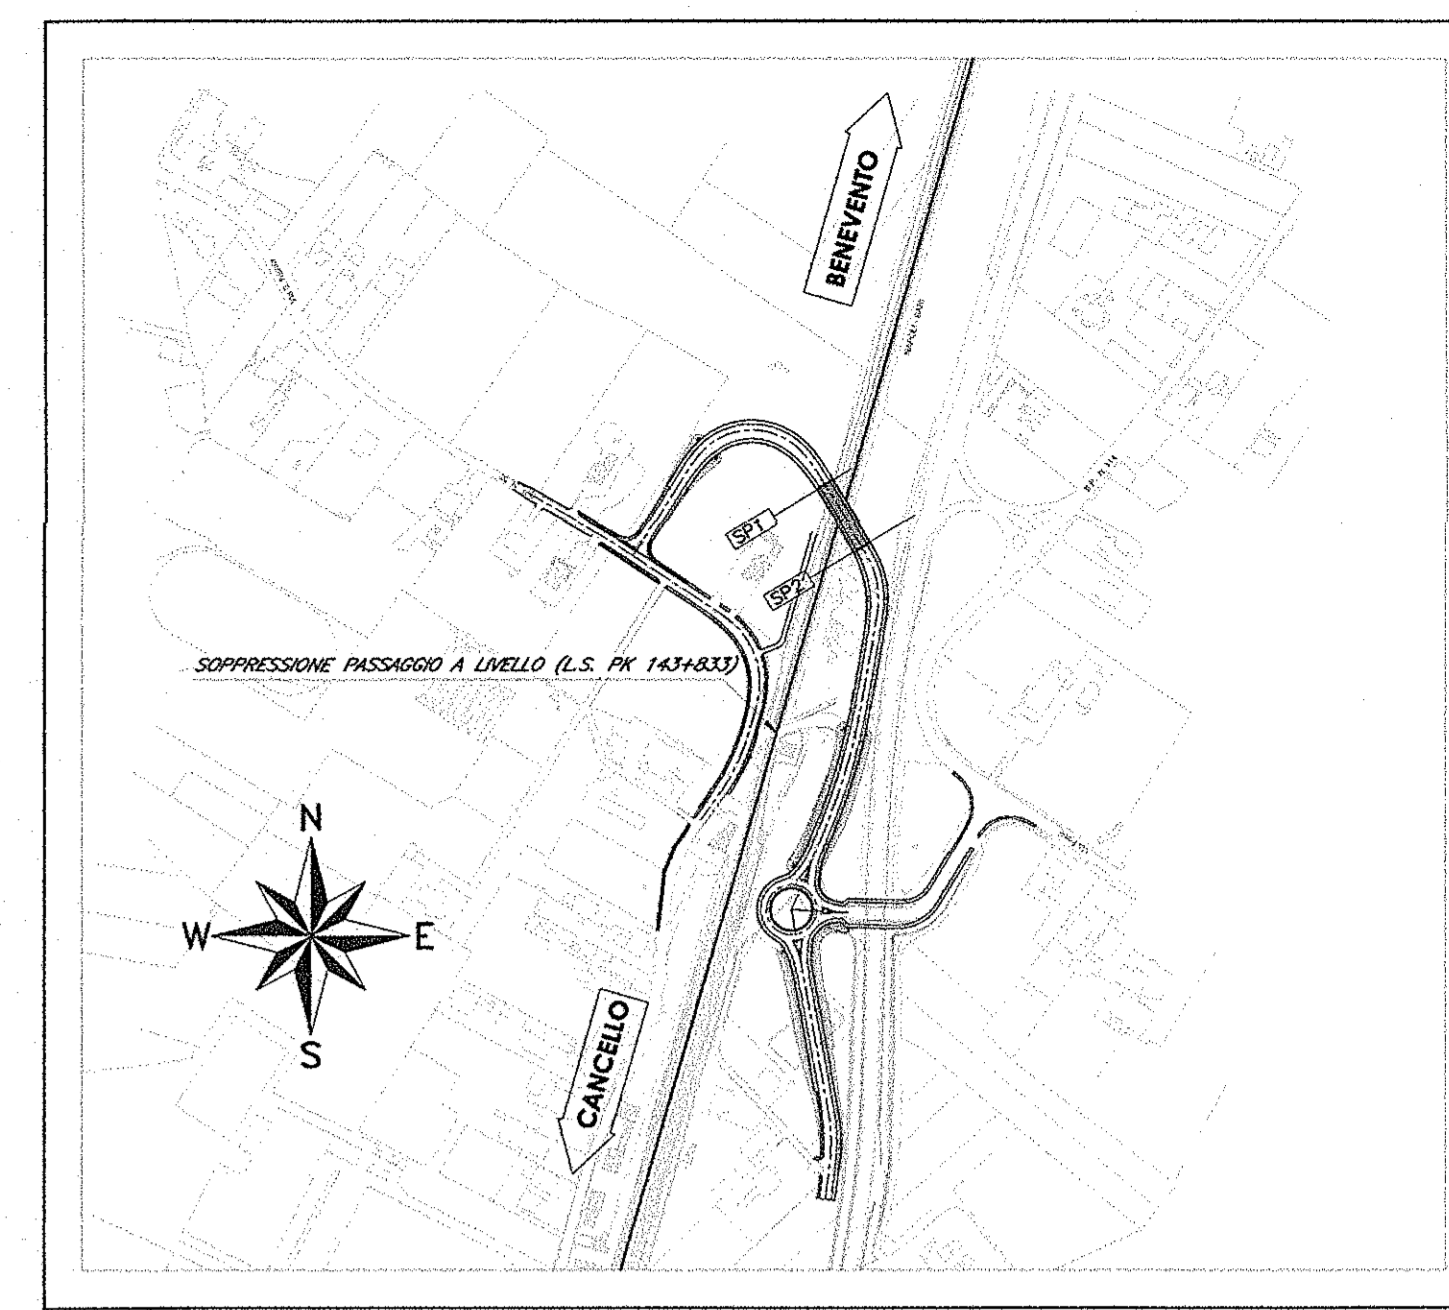

ELABORATI DI RIFERIMENTO

1) PER LA TABELLA MATERIALI E NOTE GENERALI FARE RIFERIMENTO AL DOCUMENTO IFOL00097TIV0100001

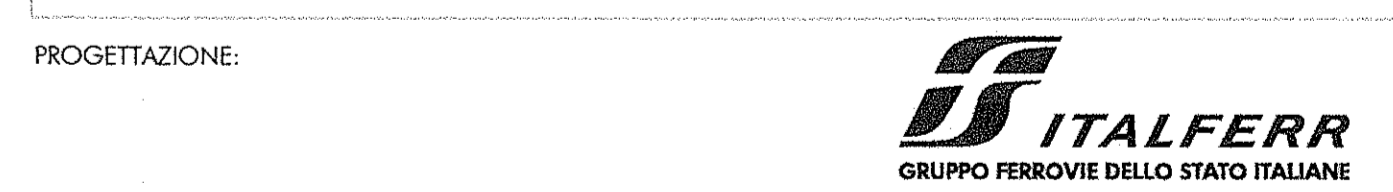

DIREZIONE TECNICA  
U.O. STRUTTURE  
PROGETTO ESECUTIVO  
ITINERARIO NAPOLI - BARI  
RADDOPPIO TRATTA CANCELLO - BENEVENTO  
1° LOTTO FUNZIONALE CANCELLO - FRASSO TELESINO E VARIANTE ALLA LINEA ROMA NAPOLI VIA CASSINO NEL COMUNE DI MADDALONI  
VIABILITA' di SOPPRESSIONE PL al KM 143+833 - Via Calabroni

CAVALCAFERROVIA - IMPALCATO - IV01C  
Impalcato - Carpentaria sezioni longitudinali e trasversali travi

COMMESSA LOTTO FASE ENTE TIPO DOC OPERA/DISCIPLINA PROGR. REV.

IFOL 00 E 09 BZ IV0107 002 A

Rev.	Descrizione	Redatto	Data	Verificato	Data	Approvato	Data	Autore	Data
A	Emissione esecutiva	[Signature]	Set 2015	[Signature]	Set 2015	[Signature]	Set 2015	[Signature]	Set 2015

ITALEFERR S.p.A.  
n. Elab. 5