



PIANTA PREDALLES

SCALA 1:50

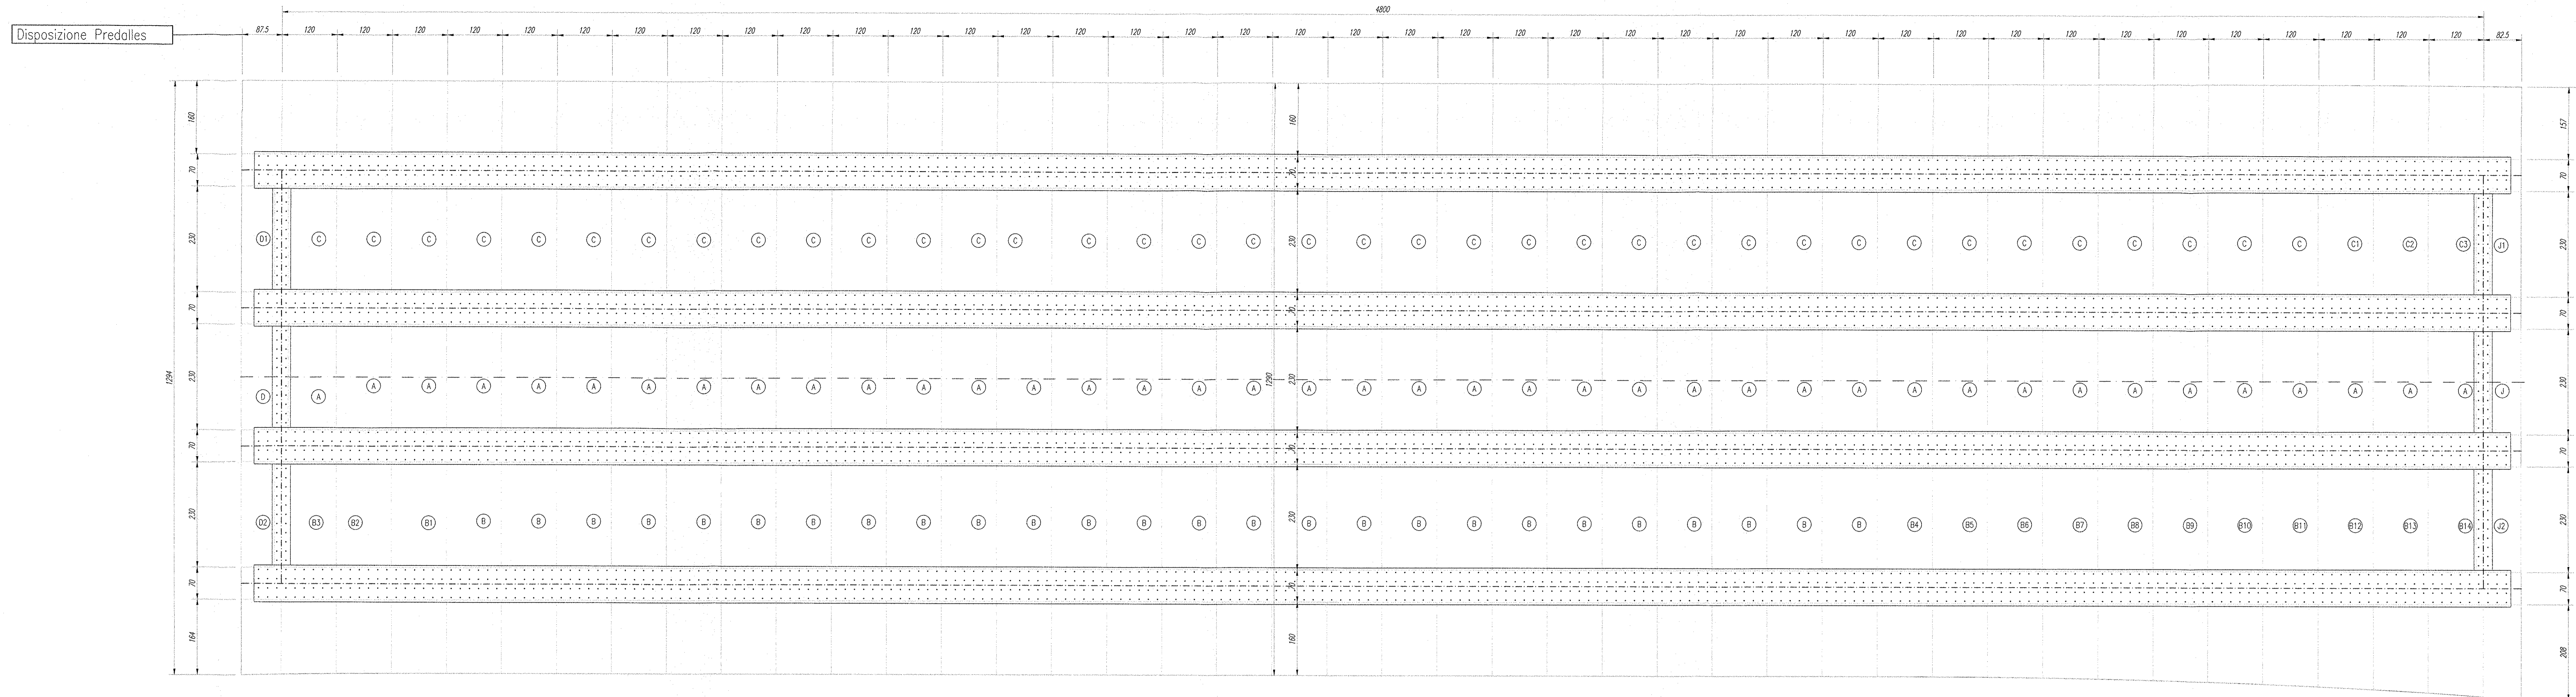


TIPOLOGIE PREDALLES


SCALA 1:50

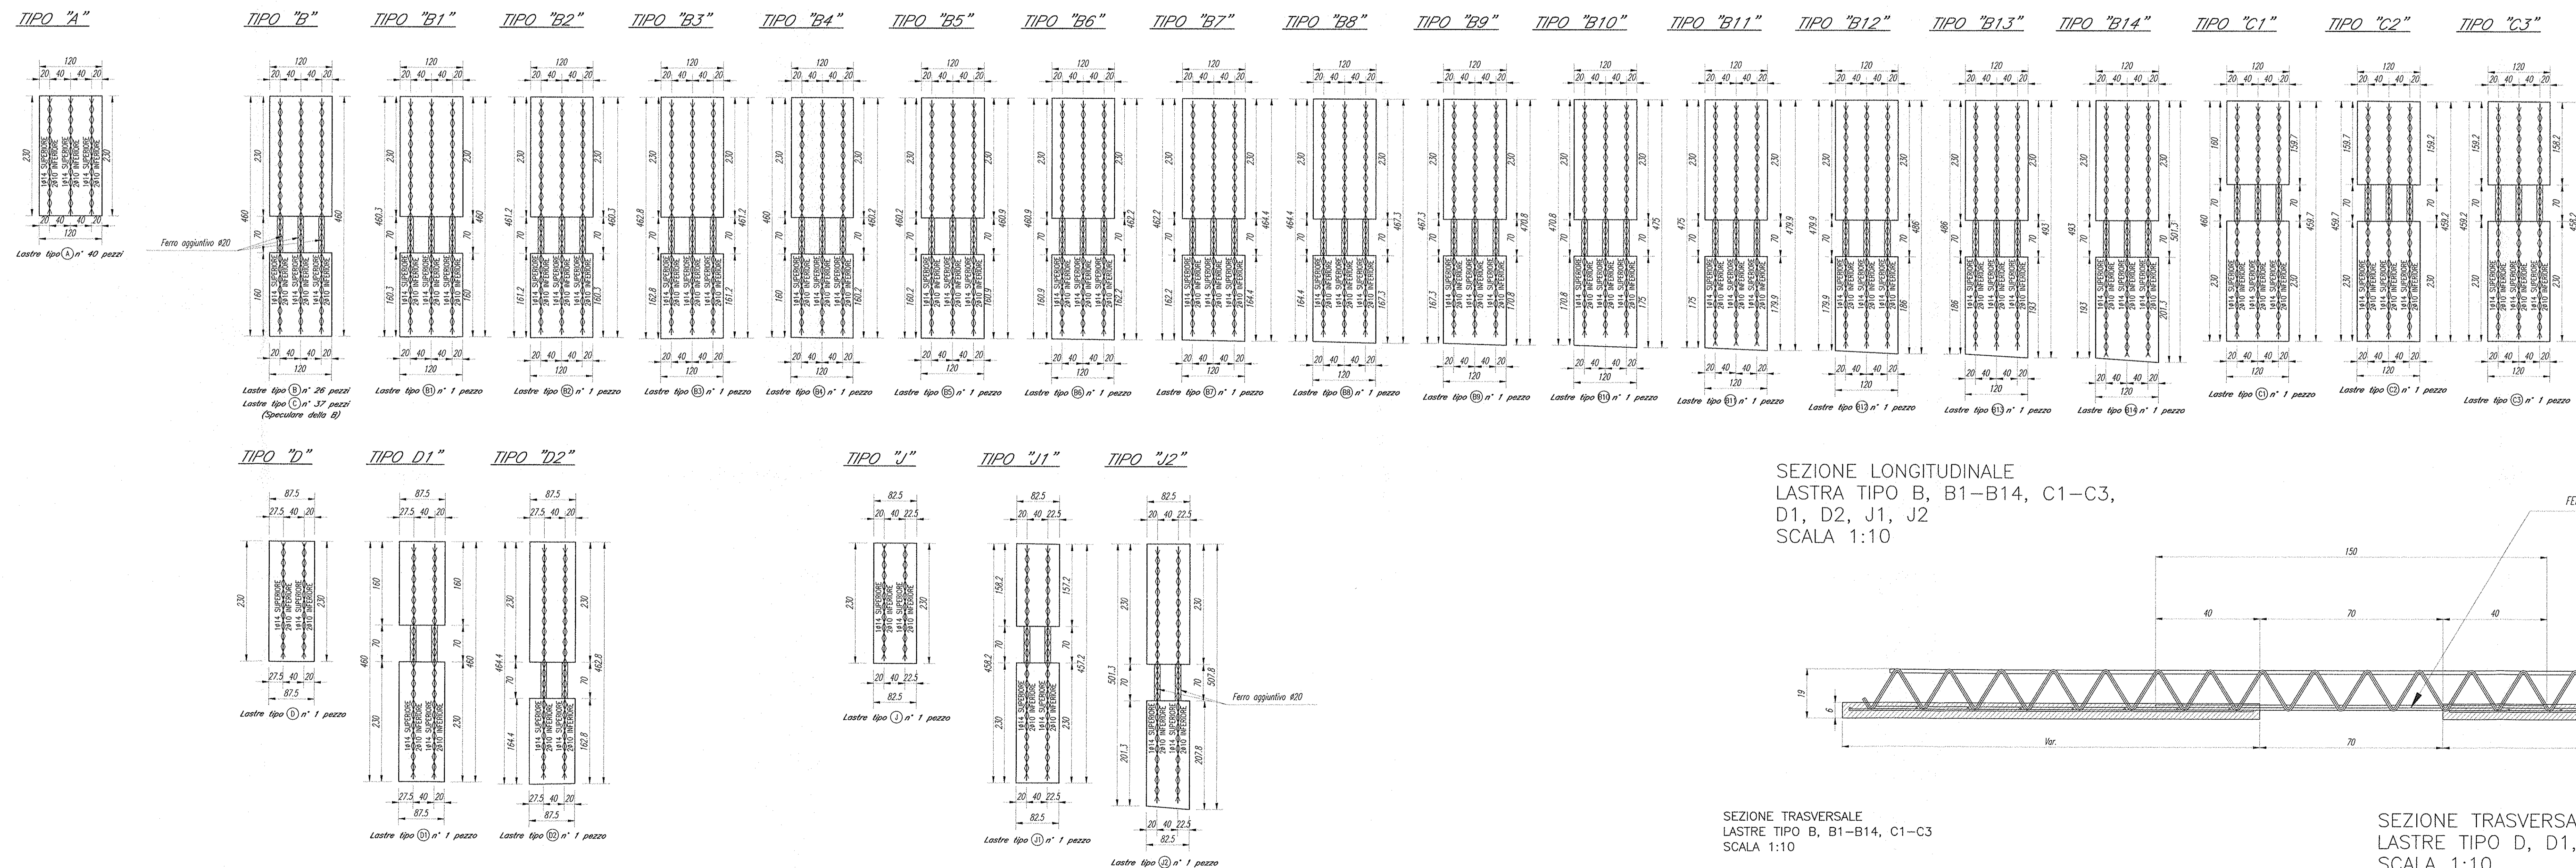


SEZIONE LONGITUDINALE  
LASTRA TIPO B, B1-B14, C1-C3,  
D1, D2, J1, J2  
SCALA 1:10

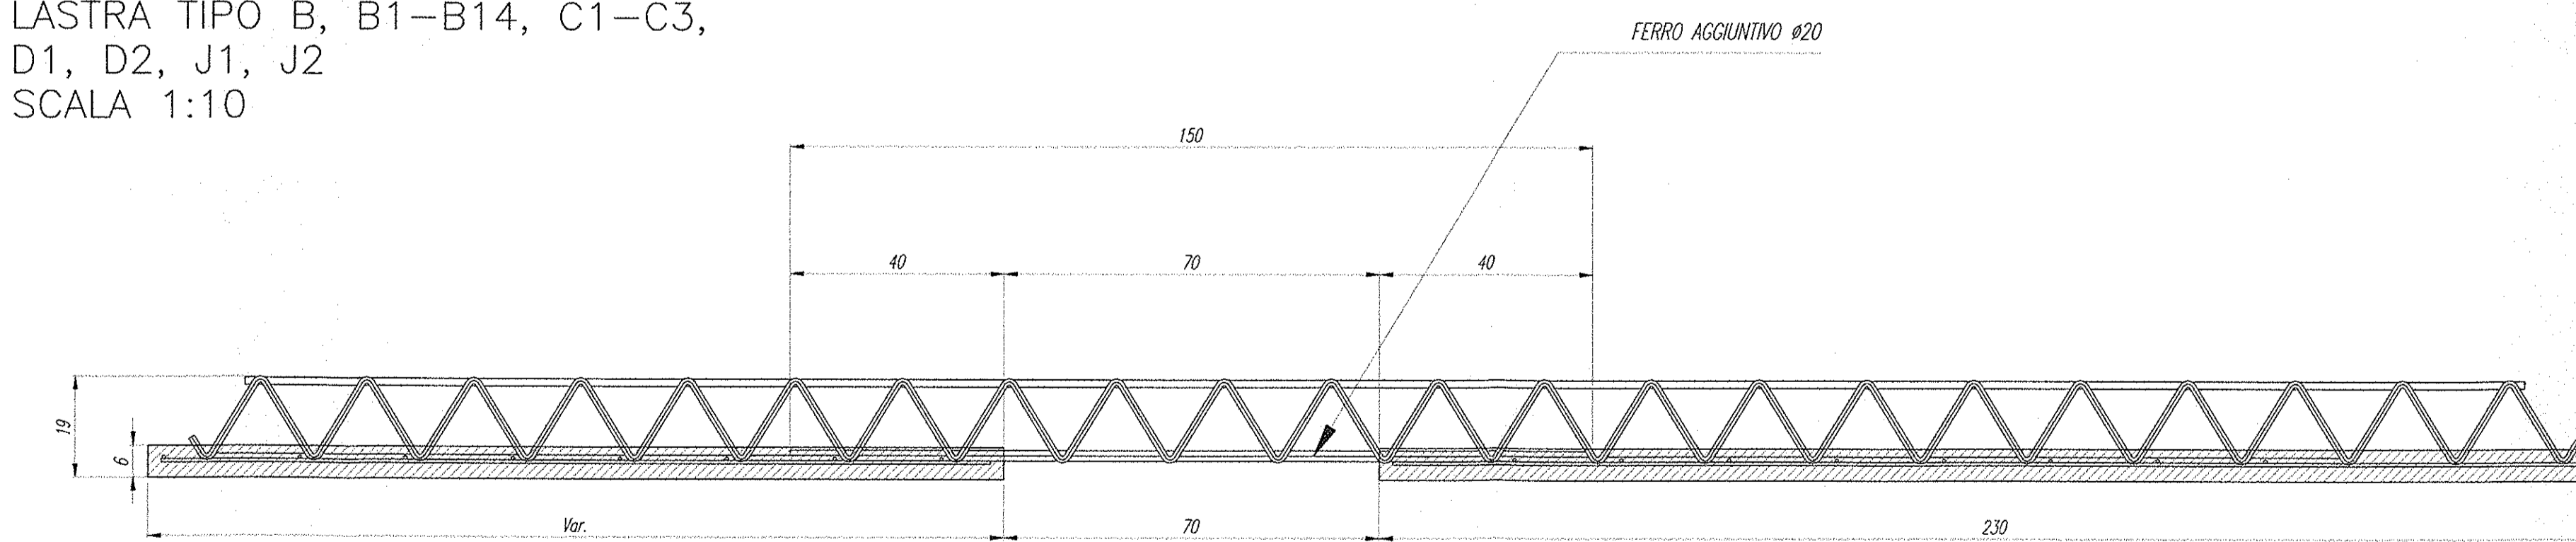


SEZIONE TRASVERSALE  
LASTRE TIPO B, B1-B14, C1-C3  
SCALA 1:10

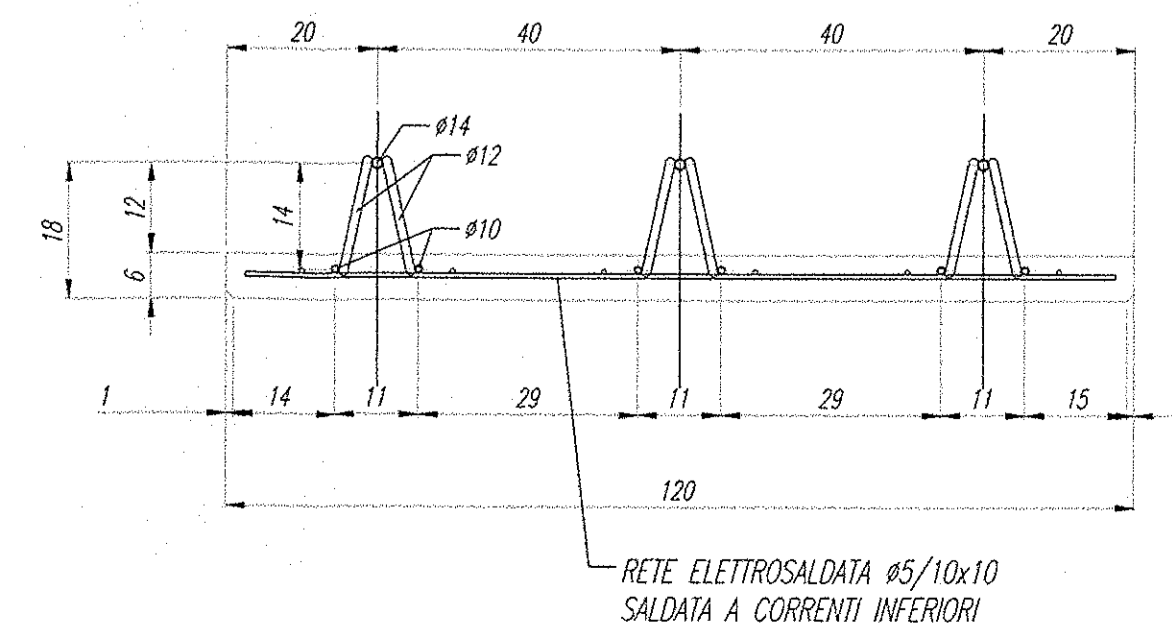

SEZIONE TRASVERSALE  
LASTRE TIPO D, D1, D2, J1, J2  
SCALA 1:10

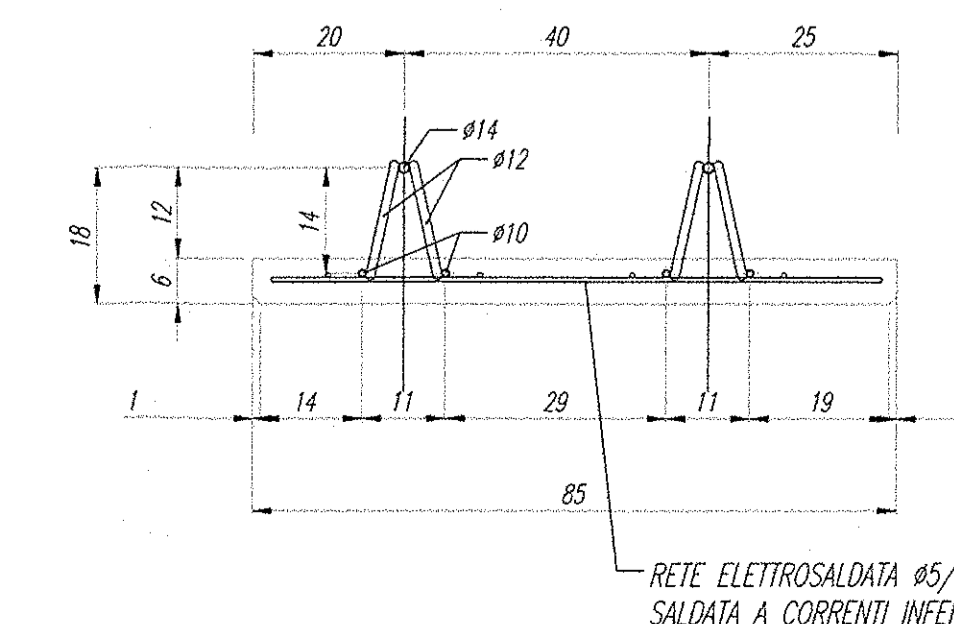

PIANTA CHIAVE

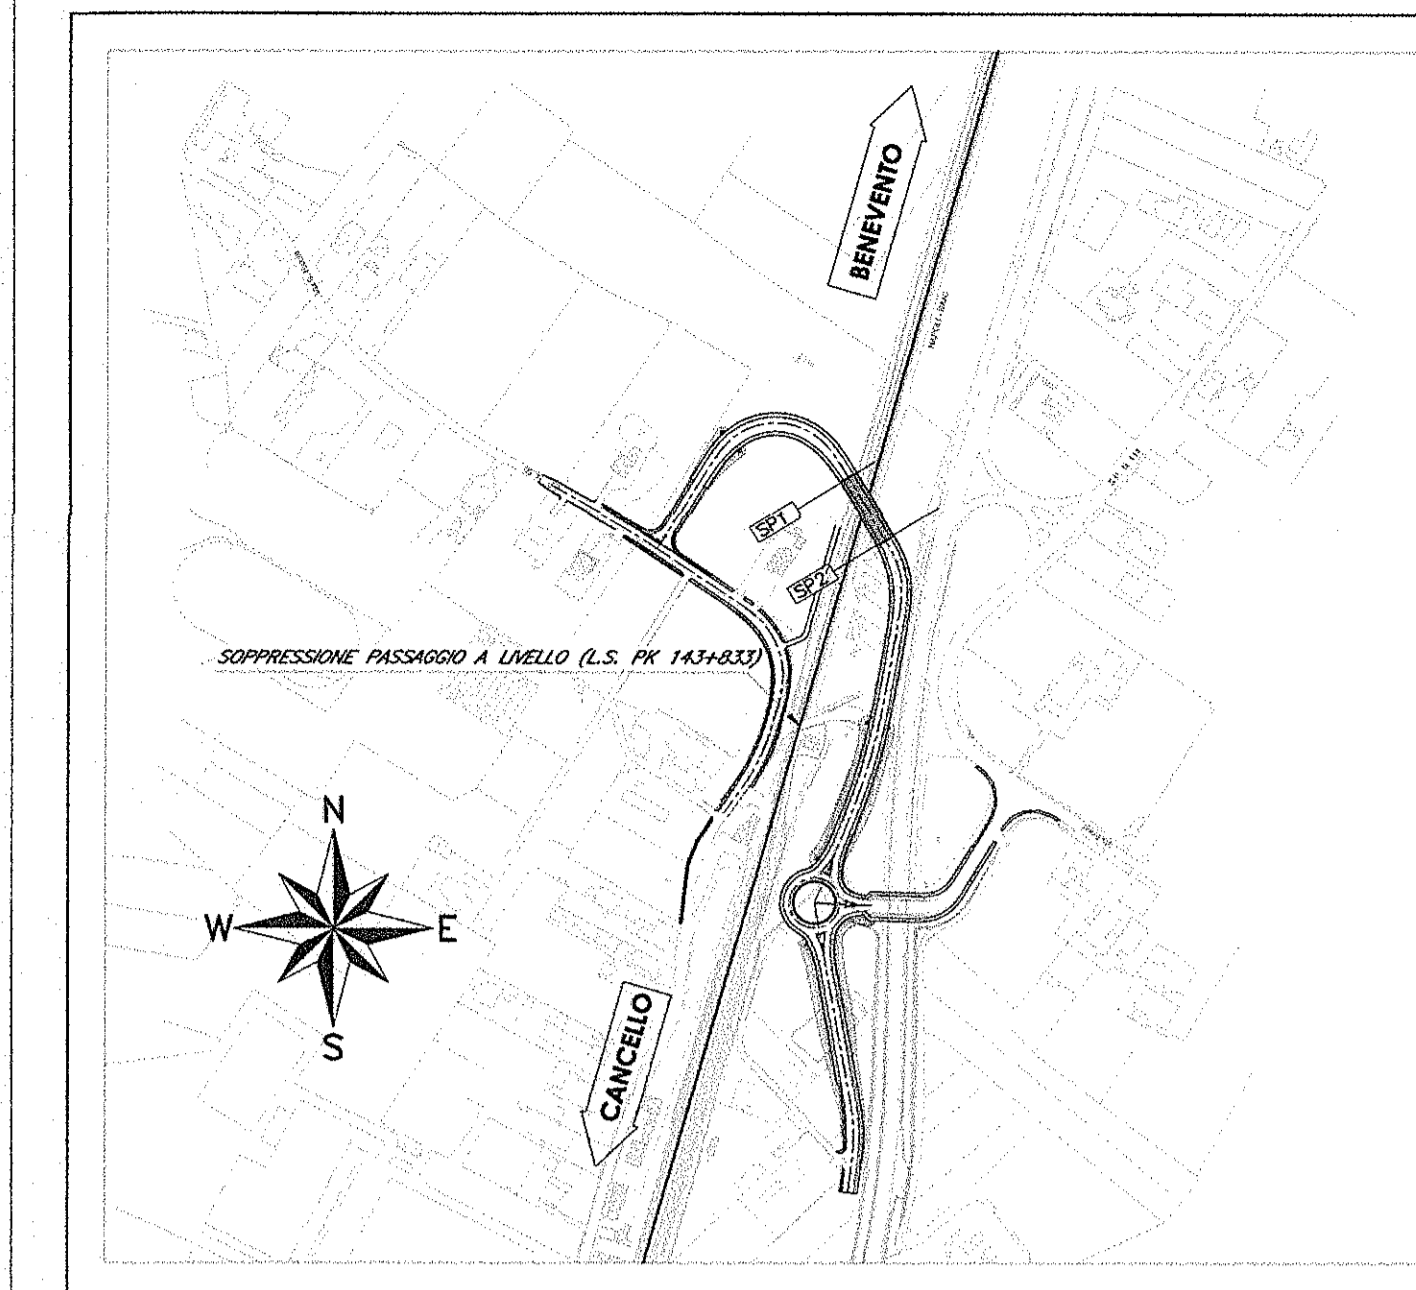

ELABORATI DI RIFERIMENTO

1) PER LA TABELLA MATERIALI E NOTE GENERALI FARE RIFERIMENTO AL DOCUMENTO IFOL0009201100001

COMMITTENTE:



PROGETTAZIONE:



DIREZIONE TECNICA  
U.O. STRUTTURE

PROGETTO ESECUTIVO

ITINERARIO NAPOLI - BARI  
RADDOPPIO TRATTA CANCELLO - BENEVENTO  
1° LOTTO FUNZIONALE CANCELLO - FRASSO TELESINO E VARIANTE  
ALLA LINEA ROMA NAPOLI VIA CASSINO NEL COMUNE DI MADDALONI  
VIABILITA' di SOPPRESSIONE PL al KM 143+833 - Via Calabroni

CAVALCAFERROVIA - IMPALCATO - IV01C  
Impalcato - Abaco predalles

SCALA:

varie

COMMESSA LOTTO FASE ENTE TIPO DOC OPERA/DISCIPLINA PROG. REV.

1F0L 00 E 09 BZ 1V0107 007 A

| Rev. | Descrizione         | Redatto    | Data     | Verificato | Data     | Approvato  | Data     | Autore | Data |
|------|---------------------|------------|----------|------------|----------|------------|----------|--------|------|
| A    | Emissione esecutiva | G. Cimatti | Set 2015 | F. Bonanno | Set 2015 | F. Cimatti | Set 2015 |        |      |

ITALEFERR S.p.A.  
U.O. STRUTTURE  
Via Cassino, 100 - 00190 Roma (RM)  
Tel. 06/50000000 - Fax 06/50000001  
www.italferr.it