



PIANTA FONDAZIONI E SCAVI
SCALA 1:100

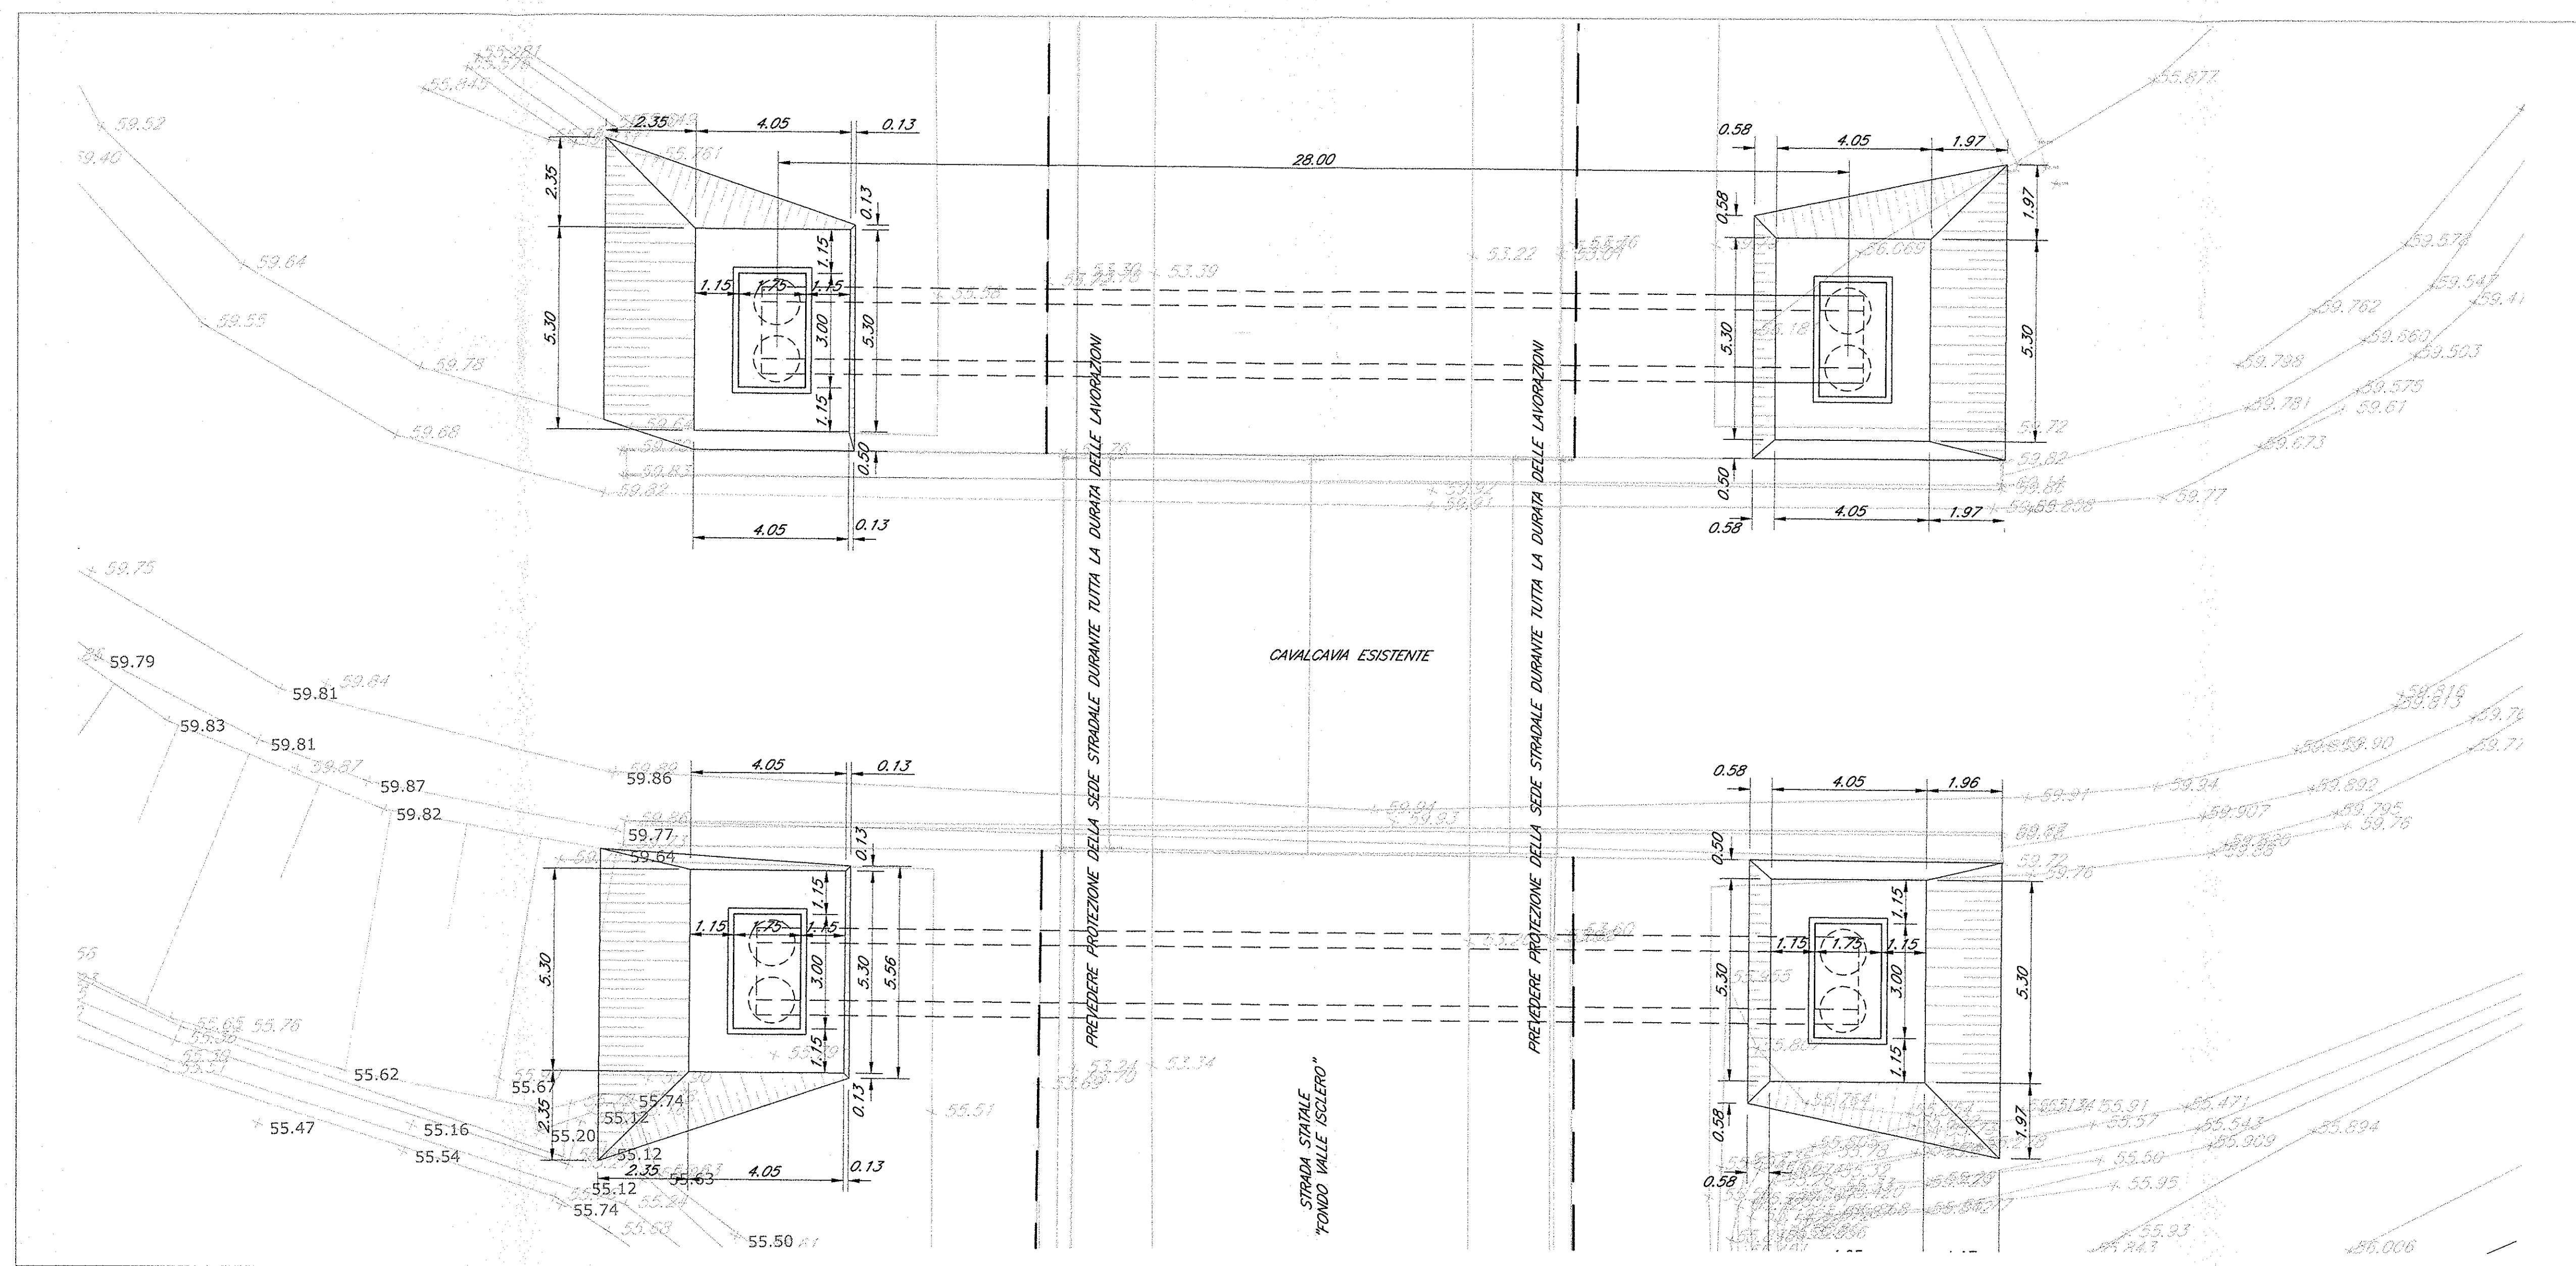

SEZIONE LONGITUDINALE IN ASSE MARCIAPIEDE
SCALA 1:100

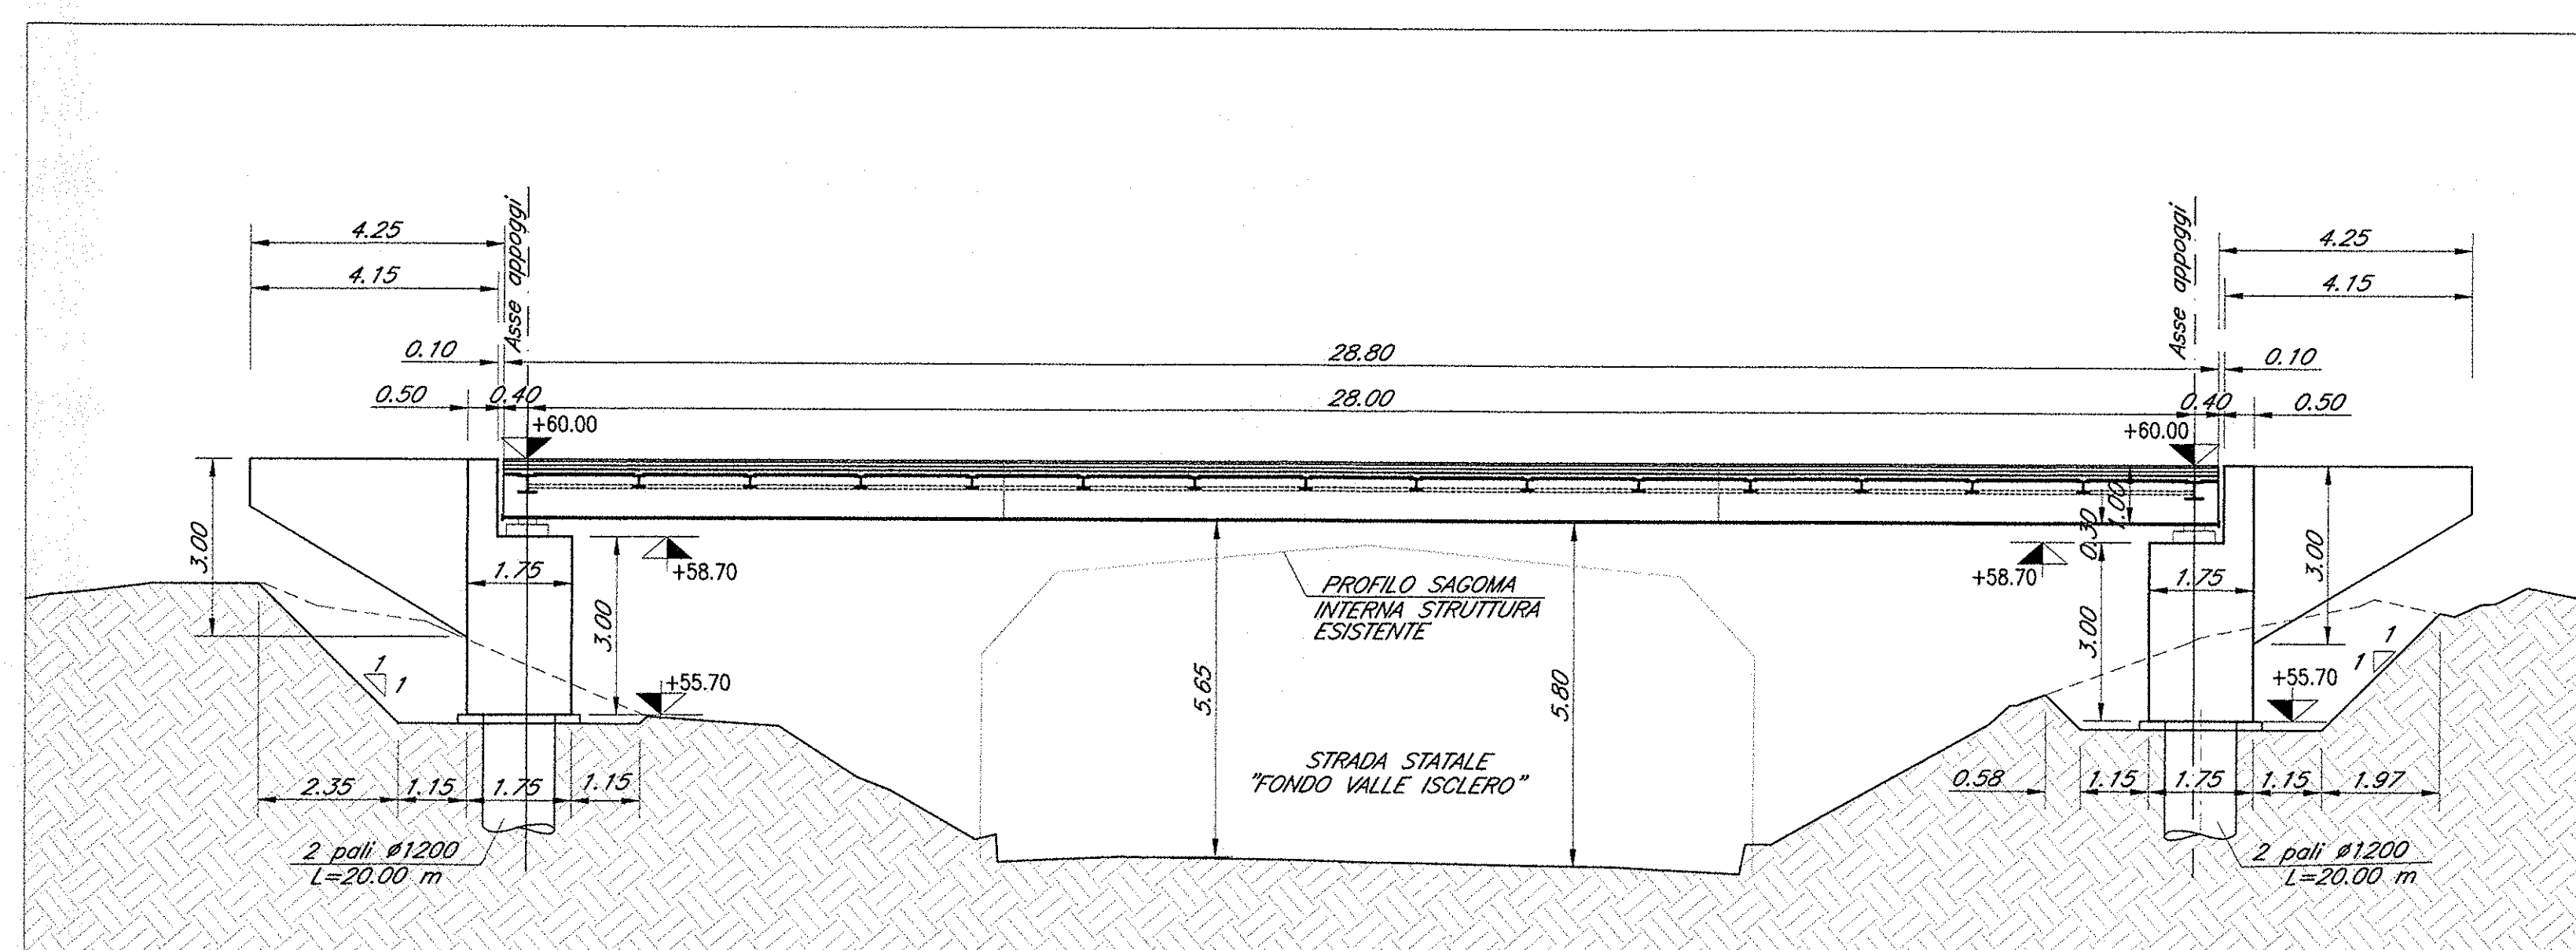

ELABORATI DI RIFERIMENTO

- 1) PER LA TABELLA MATERIALI E NOTE GENERALI FARE RIFERIMENTO AL DOCUMENTO IFOL00092TIVO100001
- 2) PER IL TRATTAMENTO "A MATRICE" FARE RIFERIMENTO AL DOCUMENTO IFOL00092BZIVO100001

NOTE

TRATTAMENTO "A MATRICE" DELLE PARETI ESTERNE DELLE SPALLE DEL MARCIAPIEDE AI LATI DEL CAVALCATA STRADALE ESISTENTE

DURANTE LE FASI DI SCAVO DELLE SPALLE A RIDOSSO DEL CAVALCATA STRADALE ESISTENTE DOVRA' ESSERE POSTA PARTICOLARE CURA PER I TRATTI IMMEDIATAMENTE IN ADIACENZA ALLO STESSO PREVEDENDO TUTTI GLI ACCORGIMENTI NECESSARI, NONCHÉ UN SISTEMA DI MONITORAGGIO; IL TUTTO DA SOTTOPORRE ALL'APPROVAZIONE DELLA D.L.

COMMITTENTE:



PROGETTAZIONE:



DIREZIONE TECNICA
U.O. STRUTTURE

PROGETTO ESECUTIVO

ITINERARIO NAPOLI - BARI
RADDOPPIO TRATTA CANCELLO - BENEVENTO
1° LOTTO FUNZIONALE CANCELLO - FRASSO TELESINO E VARIANTE ALLA LINEA ROMA NAPOLI VIA CASSINO NEL COMUNE DI MADDALONI
VIABILITA' di SOPPRESSIONE PL al KM 143+833 - Via Calabroni

MARCIAPIEDI AI LATI DEL CAVALCATA STRADALE E SULLA RAMPA STRADALE ESISTENTE
NIVOTA - Marciapiedi ai lati del cavalcata stradale esistente
Pianta fondazioni e scavi, sezione longitudinale

COMMESSA	LOTTO	FASE	ENTE	TIPO DOC.	OPERA/DISCIPLINA	PROGR.	REV.
IFOL	00	E	09	PZ	IV01100	005	A

Rev.	Descrizione	Redatto	Data	Verificato	Data	Approvato	Data	Autografo	Data
A	Emissione esecutiva	[Signature]	Set 2015	[Signature]	Set 2015	[Signature]	Set 2015	[Signature]	Set 2015