
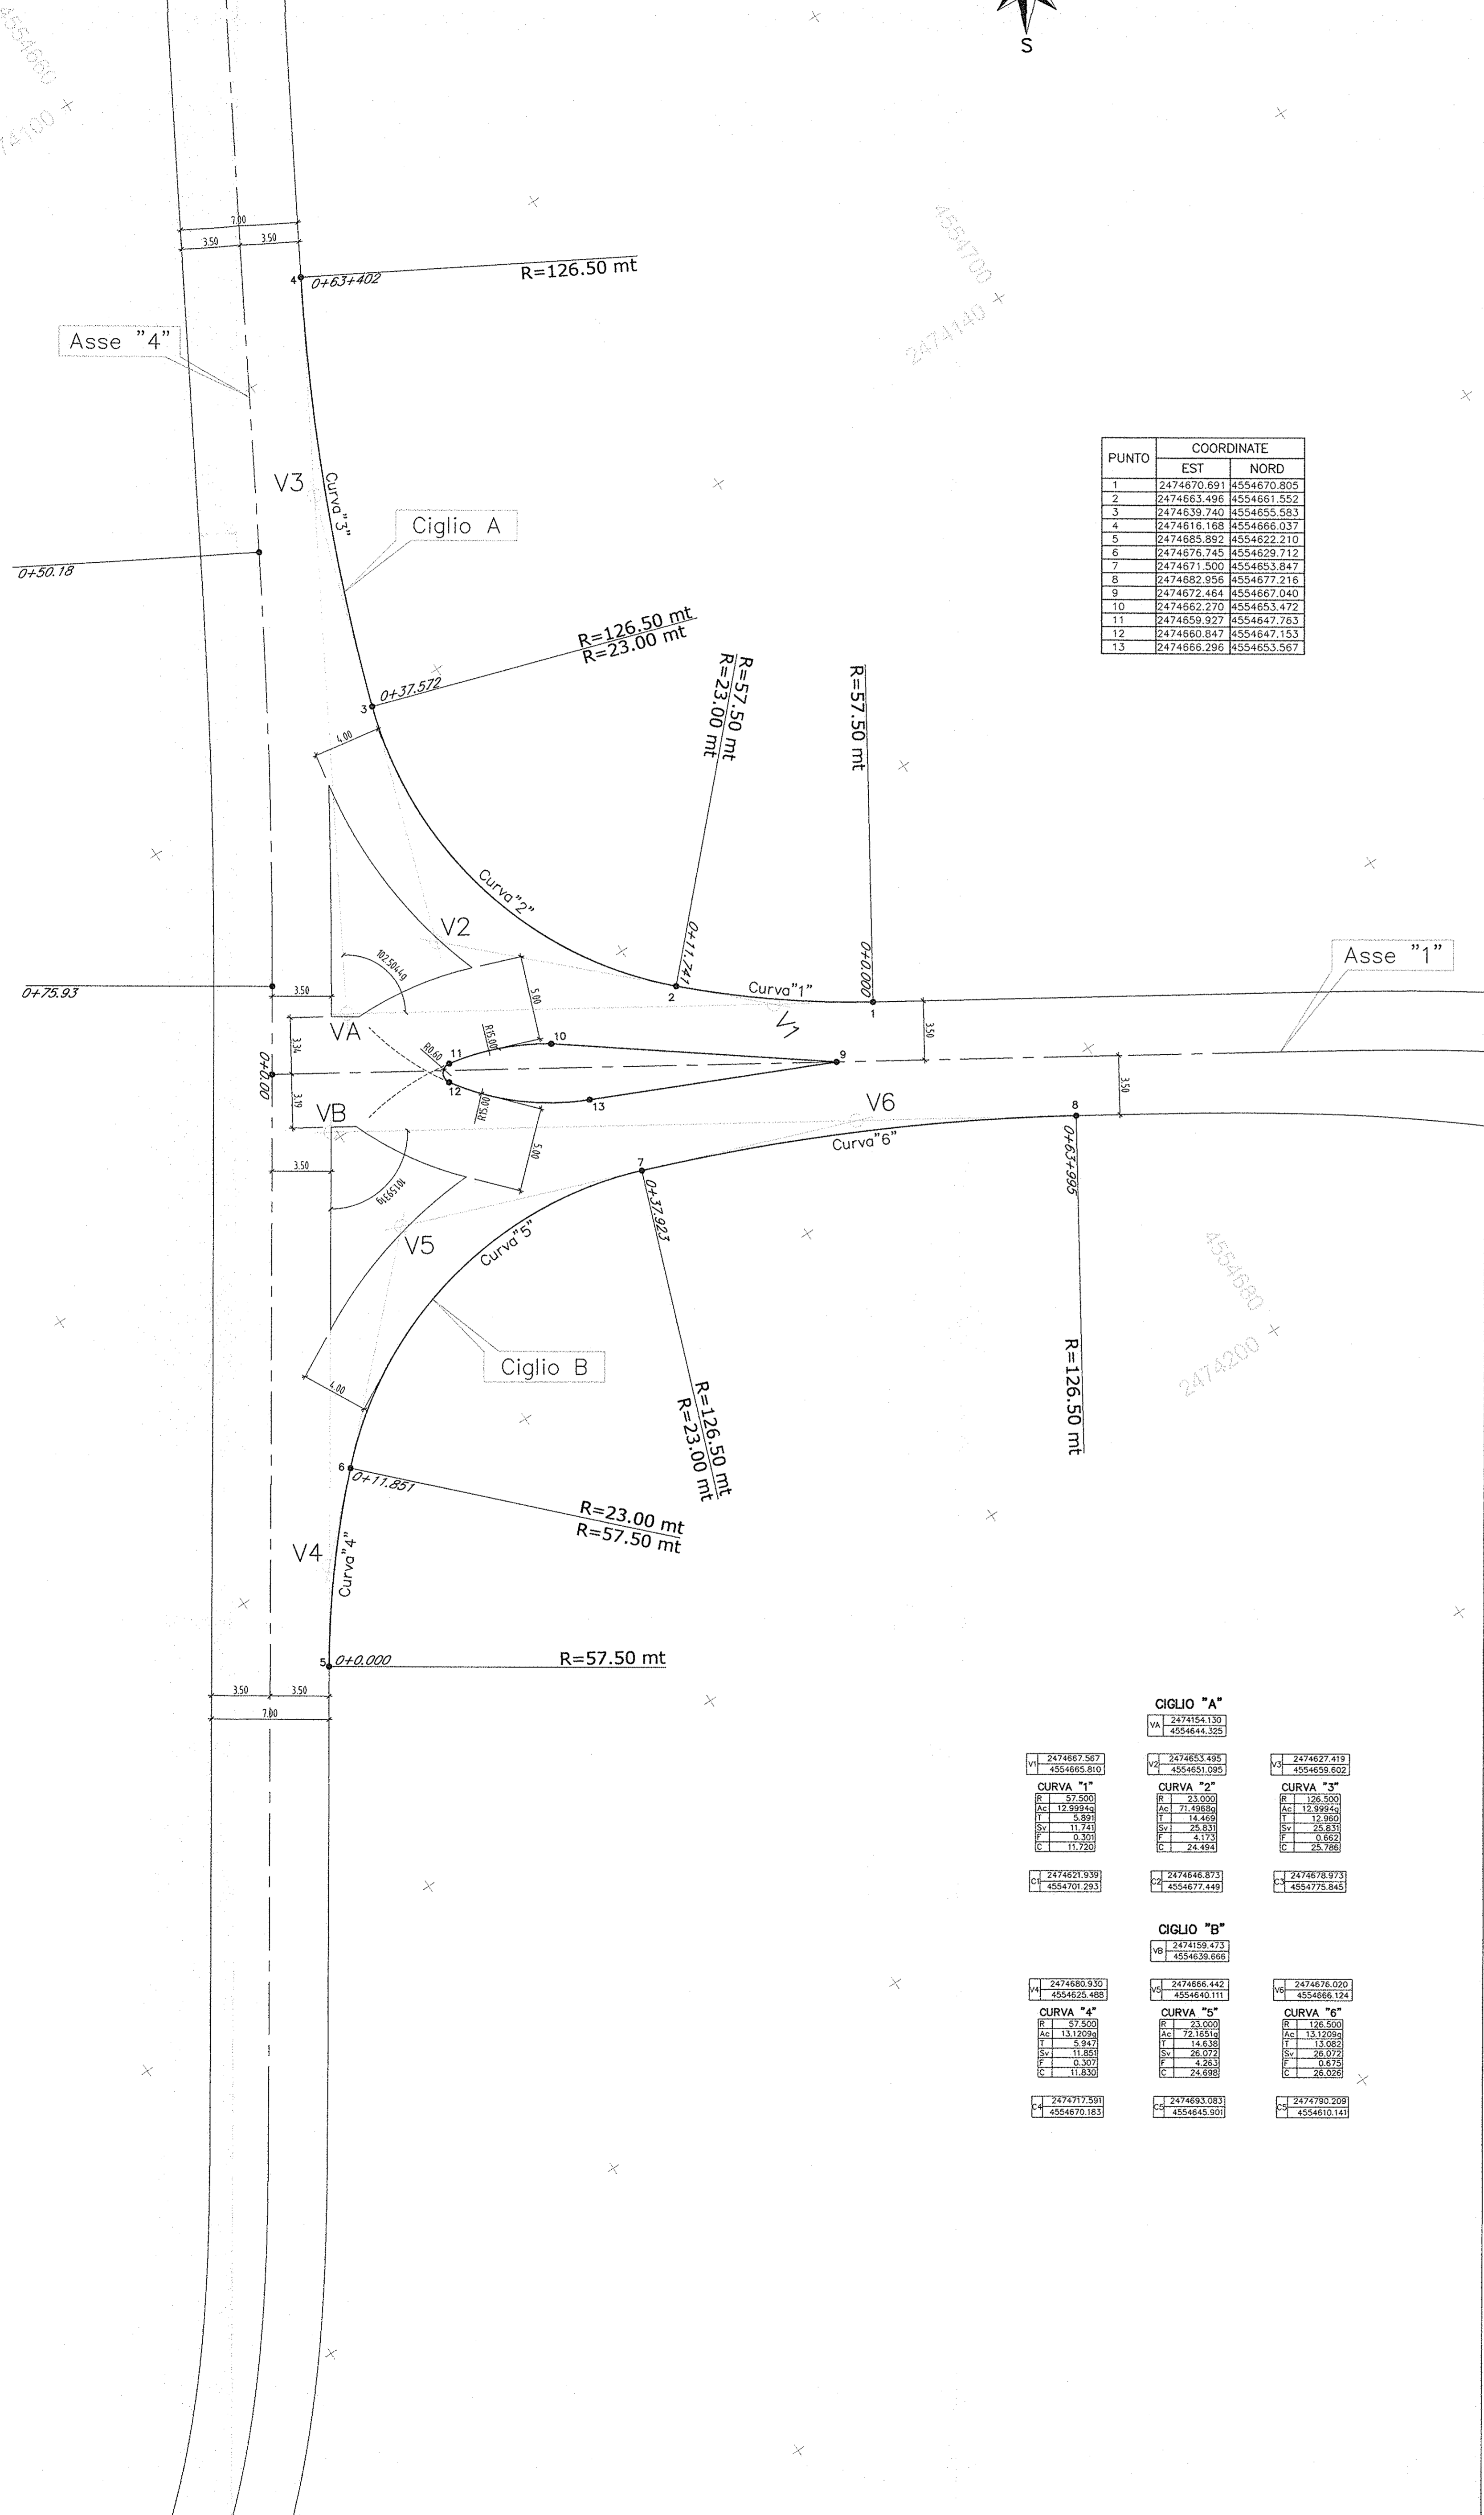



PLANIMETRIA DI TRACCIAMENTO INTERSEZIONE

SCALA 1:200

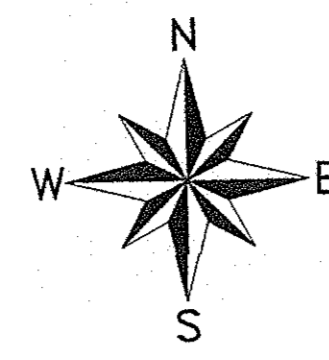

PLANIMETRIA DI TRACCIAMENTO ROTATORIA

SCALA 1:200

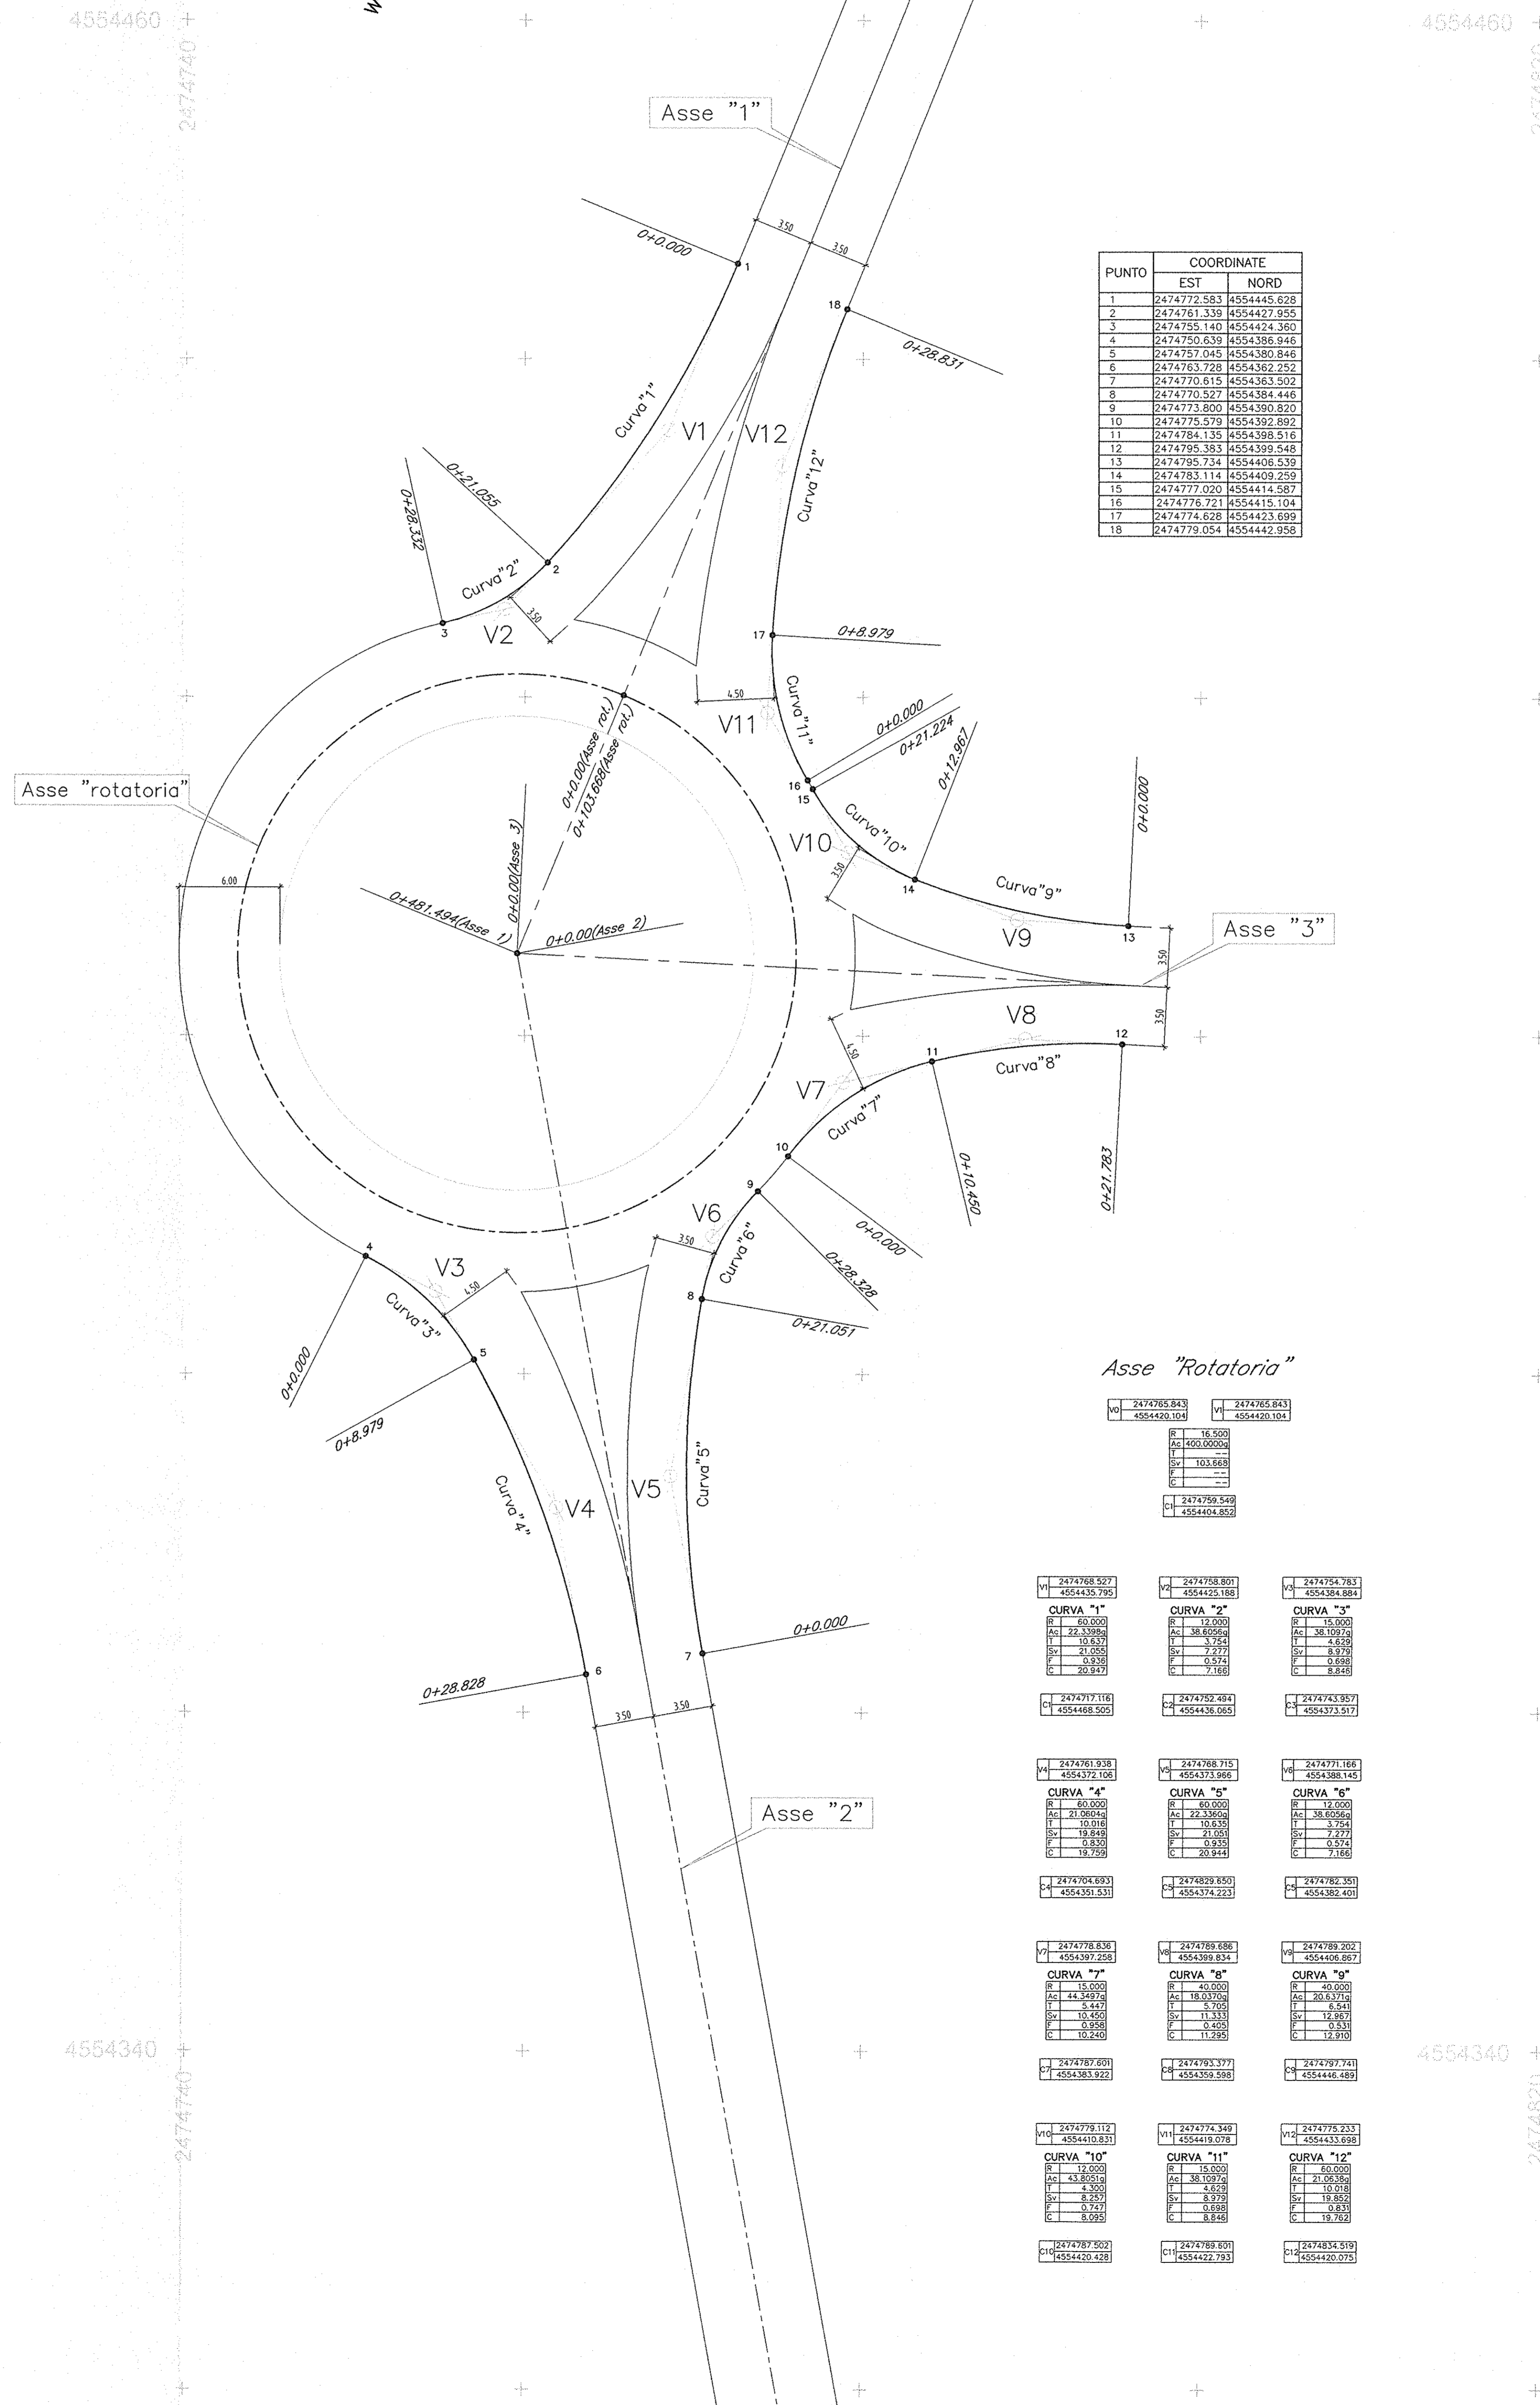

COMITENTE:
 RFI
 RETE FERROVIARIA ITALIANA
 GRUPPO FERROVIE DELLO STATO ITALIANE

PROGETTAZIONE:
 ITALFERR
 GRUPPO FERROVIE DELLO STATO ITALIANE

DIREZIONE TECNICA
U.O. PROGETTAZIONE LINEE NODI E ARMAMENTO
PROGETTO ESECUTIVO

ITINERARIO NAPOLI - BARI
RADDOPPIO TRATTA CANCELLO - BENEVENTO
1° LOTTO FUNZIONALE CANCELLO - FRASSO TELESINO E VARIANTE
ALLA LINEA ROMA NAPOLI VIA CASSINO NEL COMUNE DI MADDALONI
VIABILITA' di SOPPRESSIONE PL al KM 143+833 - Via Calabroni

VIABILITA' Planimetria di tracciamento rotatoria e intersezione SCALA: 1:200

COMMESSA LOTTO FASE ENTE TIPO DCC OPERA/DISCIPLINA PROG. REV.

| Rev. | Descrizione | Redatto | Data | Verificato | Data | Approvato | Data | Autore | Data |
|------|---------------------|-------------|------------|-------------|------------|-------------|------------|--|------------|
| A | Emissione esecutiva | [Signature] | 15/05/2015 | [Signature] | 15/05/2015 | [Signature] | 15/05/2015 | ITALFERR S.p.A. - U.O. PROGETTAZIONE LINEE NODI E ARMAMENTO - Gruppo Ferrovie dello Stato Italiane | 15/05/2015 |

ITALFERR S.p.A. - U.O. PROGETTAZIONE LINEE NODI E ARMAMENTO - Gruppo Ferrovie dello Stato Italiane