


PROFLO LONGITUDINALE - ASSE 1


SCALA 1:500/1:50

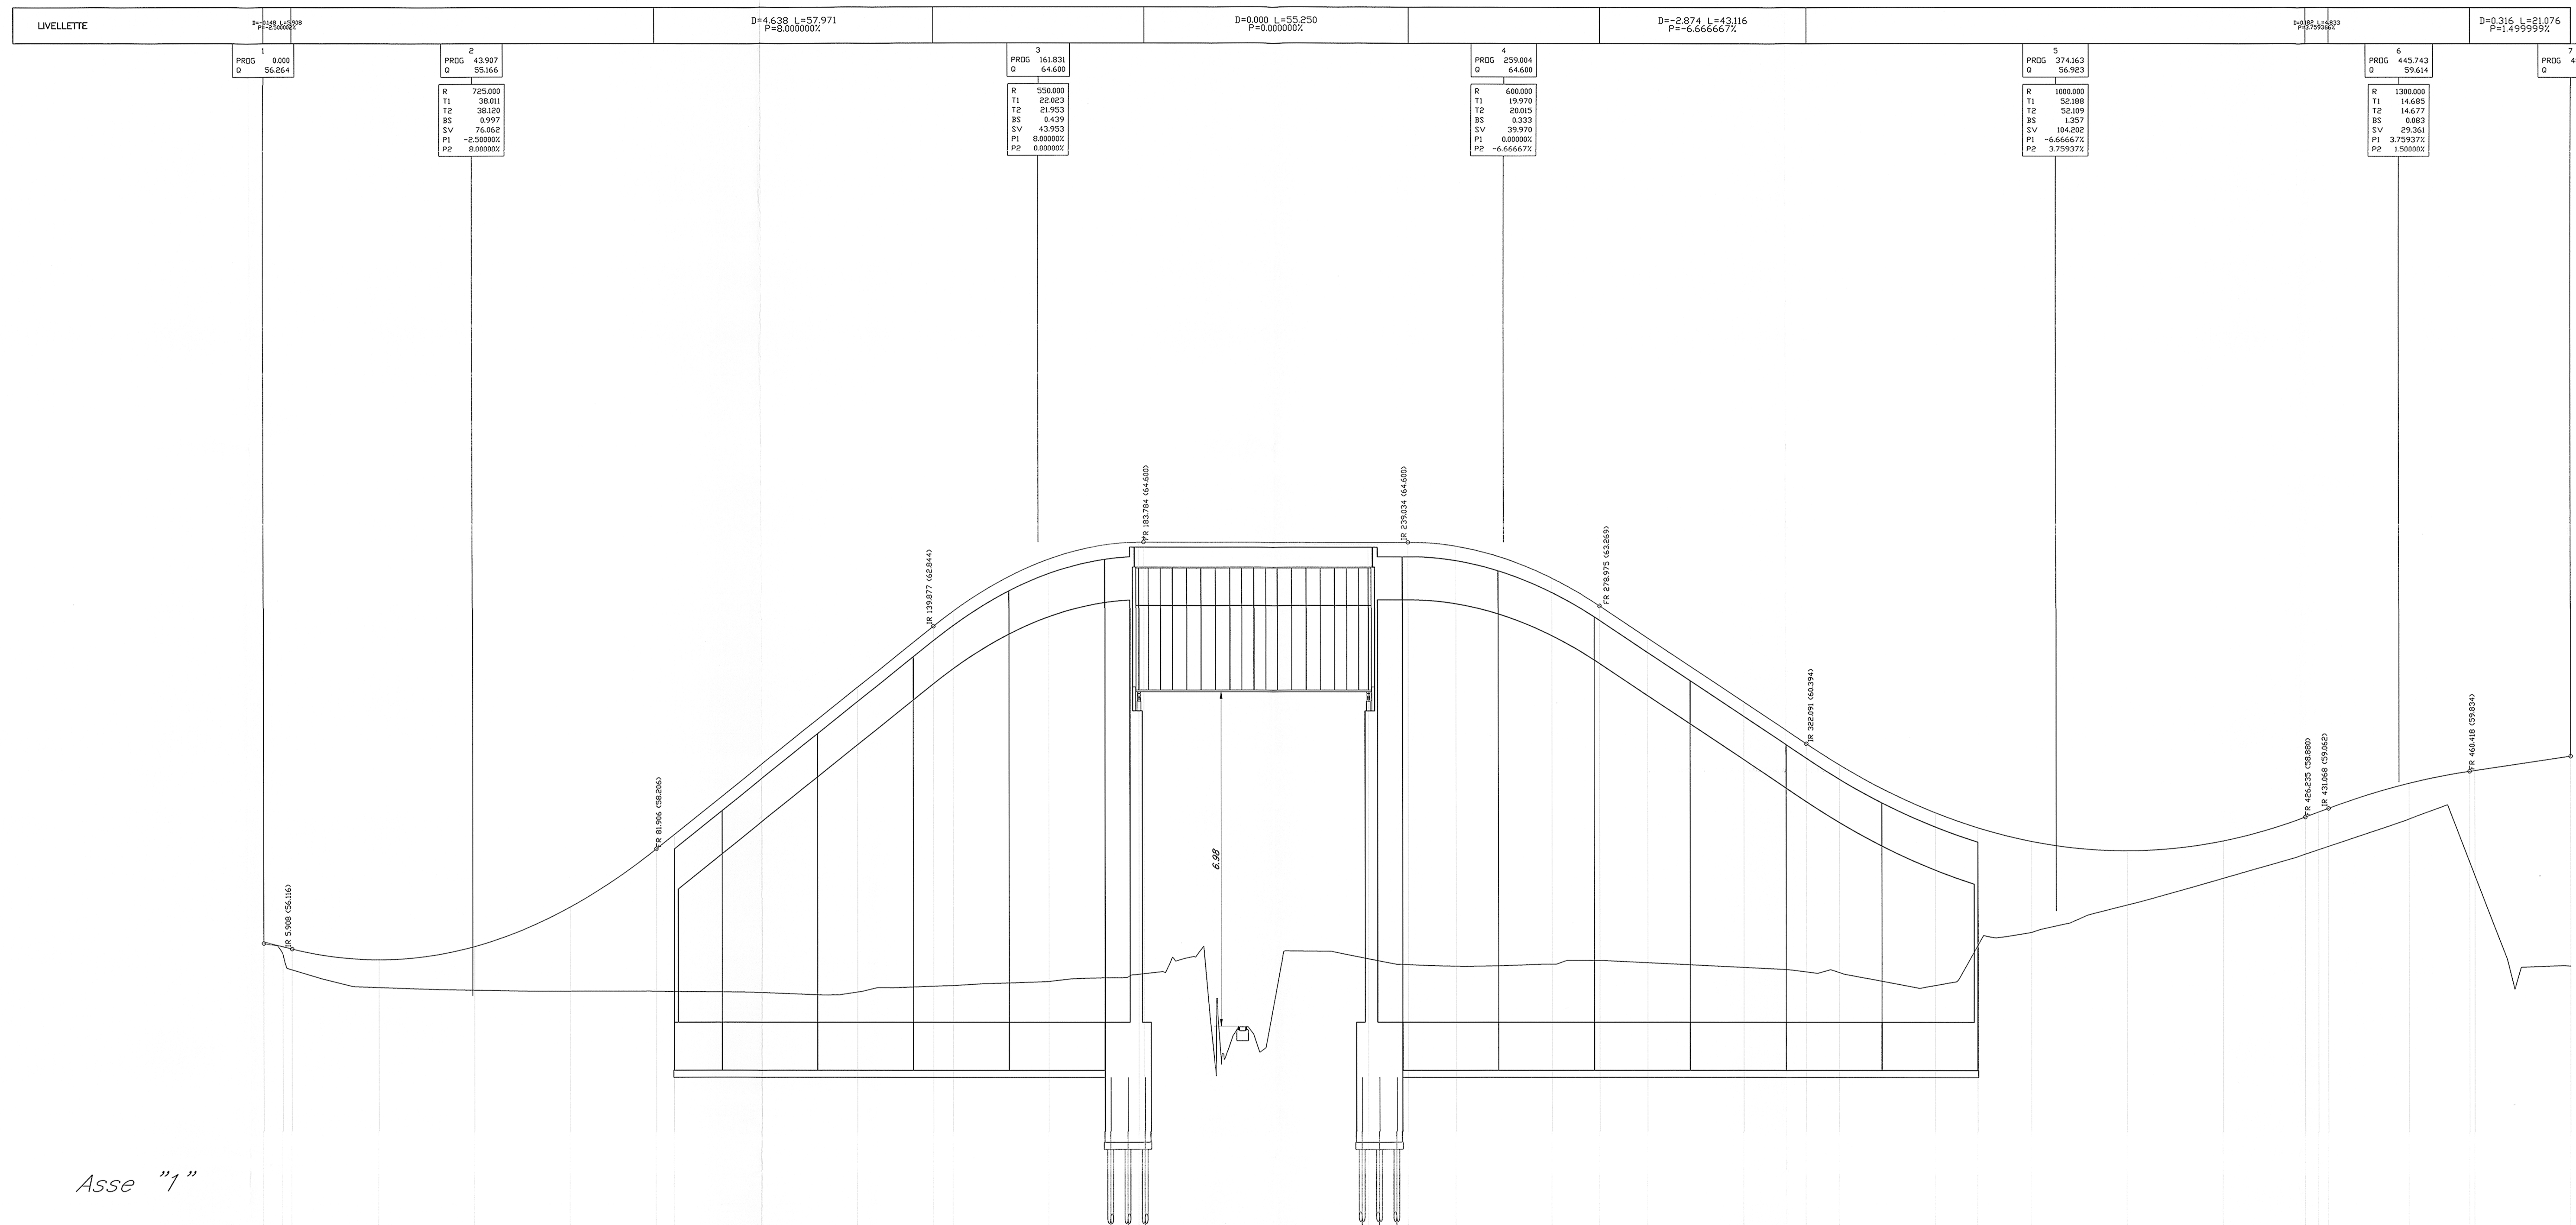

Asse "1"

Altezza 1: 50
Lunghezza 1: 500

ORIF. 45.000

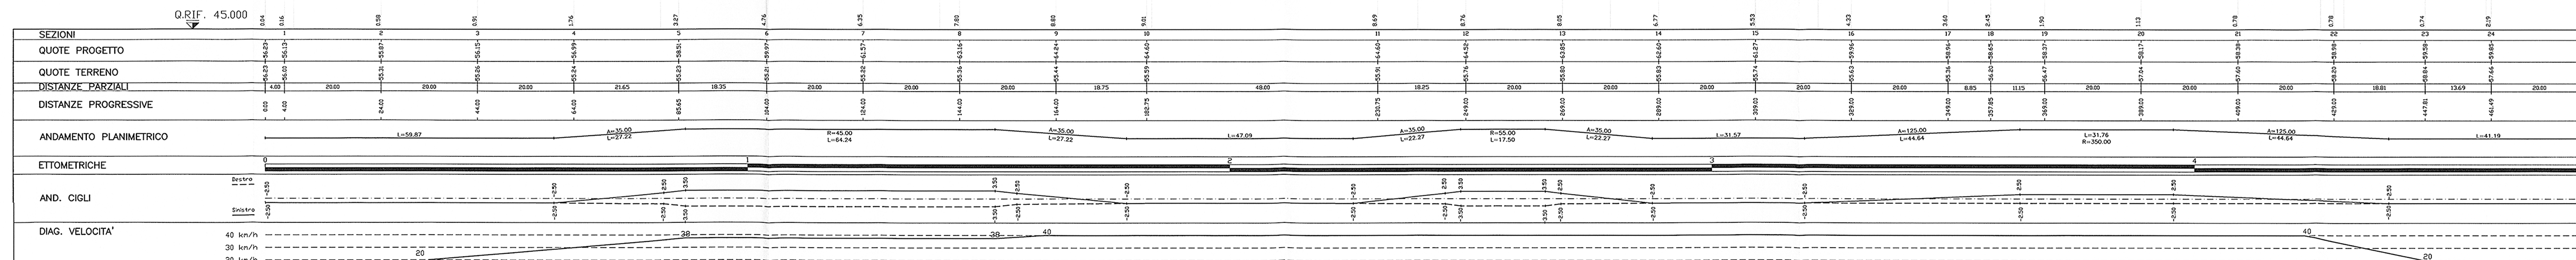

COMMITTENTE: **RFI** SOCIETÀ PER AZIENDA ITALIANA GRUPPO FERROVIE DELLO STATO ITALIANE

PROGETTAZIONE: **ITALFERR** GRUPPO FERROVIE DELLO STATO ITALIANE

DIREZIONE TECNICA
U.O. PROGETTAZIONE LINEE NODI E ARMAMENTO

PROGETTO ESECUTIVO

ITINERARIO NAPOLI - BARI
RADDOPPIO TRATTA CANCELLO - BENEVENTO
1° LOTTO FUNZIONALE CANCELLO - FRASSO TELESINO E VARIANTE ALLA LINEA ROMA NAPOLI VIA CASSINO NEL COMUNE DI MADDALONI
VIABILITA' di SOPPRESSIONE PL ai KM 143+833 - Via Calabroni

VIABILITA' Profili longitudinali - Asse 1

SCALA:

COMMESSA LOTTO FASE ENTE TIPO DOC. OPERA/DISCIPLINA PROGR. REV.

IFOL 00 E 13 FZ IF0005 001 B

Rev.	Descrizione	Redatto	Data	Verificato	Data	Approvato	Data	Aut.	Data
A	Emissione esecutiva	G. Grimaldi	Set 2015	G. Grimaldi	Set 2015	F. Camerini	Set 2015		
B	Emissione a seguito di variazione	G. Grimaldi	Ott 2015	G. Grimaldi	Ott 2015	F. Camerini	Ott 2015		

File: IFOL_00_001_13_FZ_IF0005_001_B.dwg