PROFILO: rotatoria
SEZIONE: 1
PROGRESSIVA: 0.00

MOVIMENTI DI TERRA	
SCAVO	0.00 mq
RILEVATO	47.03 mq
SCOTICO	19.00 m
INERBIMENTO	10.55 m
GRADONATURE	3.35 mq

PAVIMENTAZIONE	
STRATO DI USURA	0.26 mq
STRATO DI COLLEGAMENTO	0.39 mq
STRATO DI BASE	1.33 mq
STRATO DI FONDAZIONE	1.20 mq

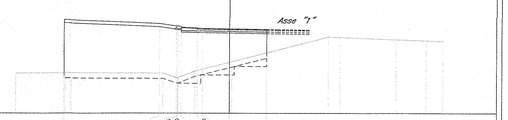

| | | |