


MAPPA BATIMETRICA

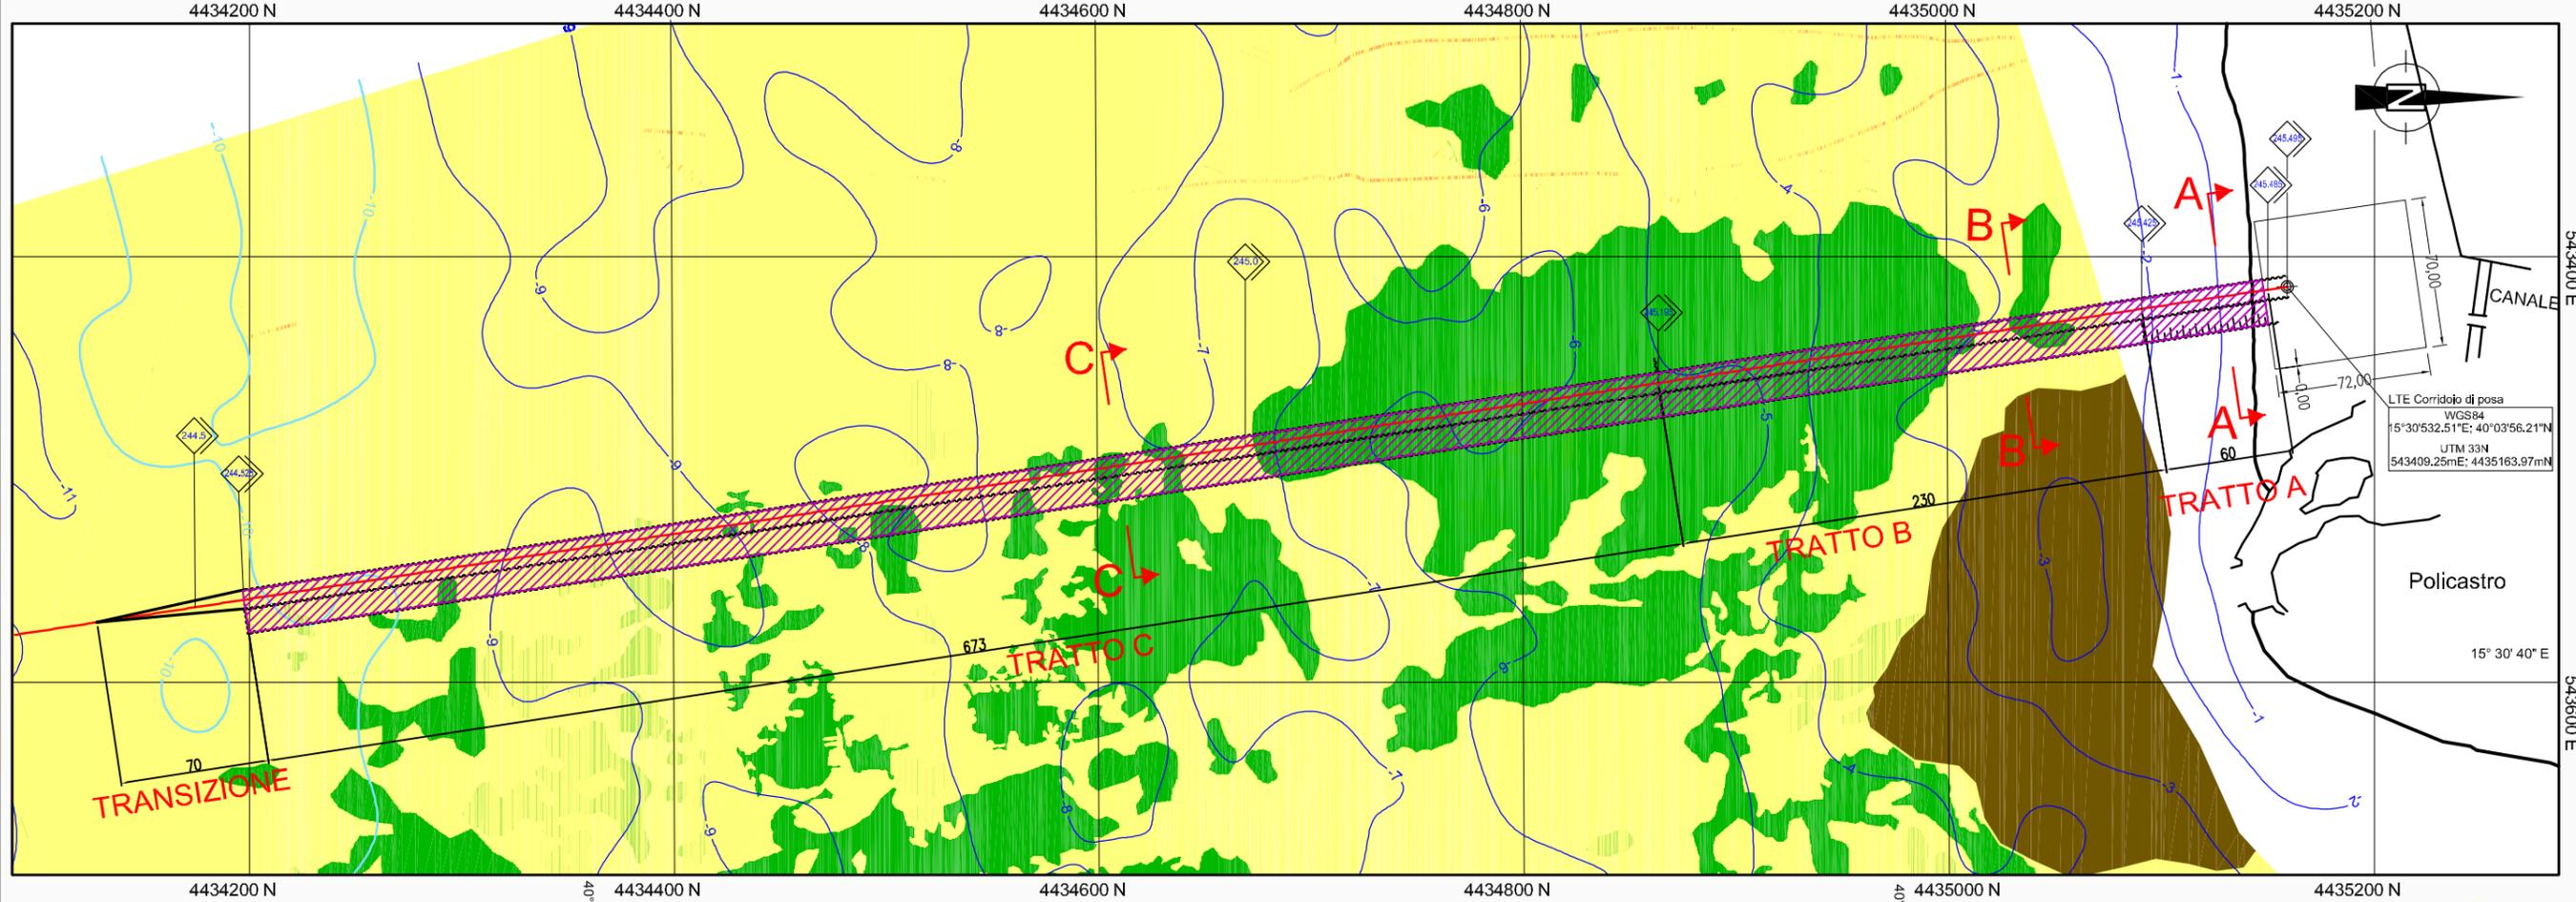

LEGENDA

BATIMETRIA

- Isobata in metri riferita al MSL (equidistanza 10m)
- Isobata in metri riferita al MSL (equidistanza 1m)

GENERALE

- Asse corridoio di posa
- Linea di costa
- LTE
- Area di lavoro teste di tiro
- Progressiva chilometrica diretta
- Palancolato
- Terrapieno
- Occupazione di Suolo

NATURA DEL FONDO

- Sabbia
- Cymodocea Nodosa su sabbia
- Cymodocea Rada su sabbia
- Accumulo di detriti
- Condotte esistenti
- Target di origine antropica non identificabile

TOPOGRAFIA

- Isolotto
- Scogliera
- Argine fiume
- Recinzione
- Condotte esistenti
- Tubo

Rev.	DESCRIZIONE	DATA	ELABORATO	VERIFICATO	APPROVATO
2	EMISSIONE PER ENTI	GIUGNO 2008	M. Vigitello	P. Farinelli	P.Jorio/L.Rossini
1	EMISSIONE FINALE	MAGGIO 2008	M. Vigitello	P. Farinelli	P.Jorio/L.Rossini
0	EMISSIONE BOZZA PRELIMINARE PER INFORMAZIONE	MARZO 2008	M. Vigitello	P. Farinelli	P.Jorio/L.Rossini

DOCUMENTI DI RIFERIMENTO
ATI, 2008, LAYOUT DELL'APPRODO COSTIERO CAMPANIA, TAVOLA 50-LB-B-02034



PROGETTISTA
Technip
 TECHNIP ITALY S.p.A.



COMMESSA
 NR/06187

UNITA'
 50

INIZIATIVA SEALINE TIRRENICA
 TRATTO MONFORTE SAN GIORGIO - POLICASTRO BUSSENTINO
 DN 800 (32"), P215 bar
 CONDOTTE SOTTOMARINE
 SIA - QUADRO AMBIENTALE

DISEGNO: 50-ZX-D-85010
 Rif. TPIT: 2313-000-NM-3700-17
FIGURA 5.5

APPRODO DI POLICASTRO
 OCCUPAZIONE DI FONDALE

REVISIONE 2 Foglio. 1 di 1
 SCALA -