PLANIMETRIA STATO FUTURO - ANNO 2023
Scala 1:4000

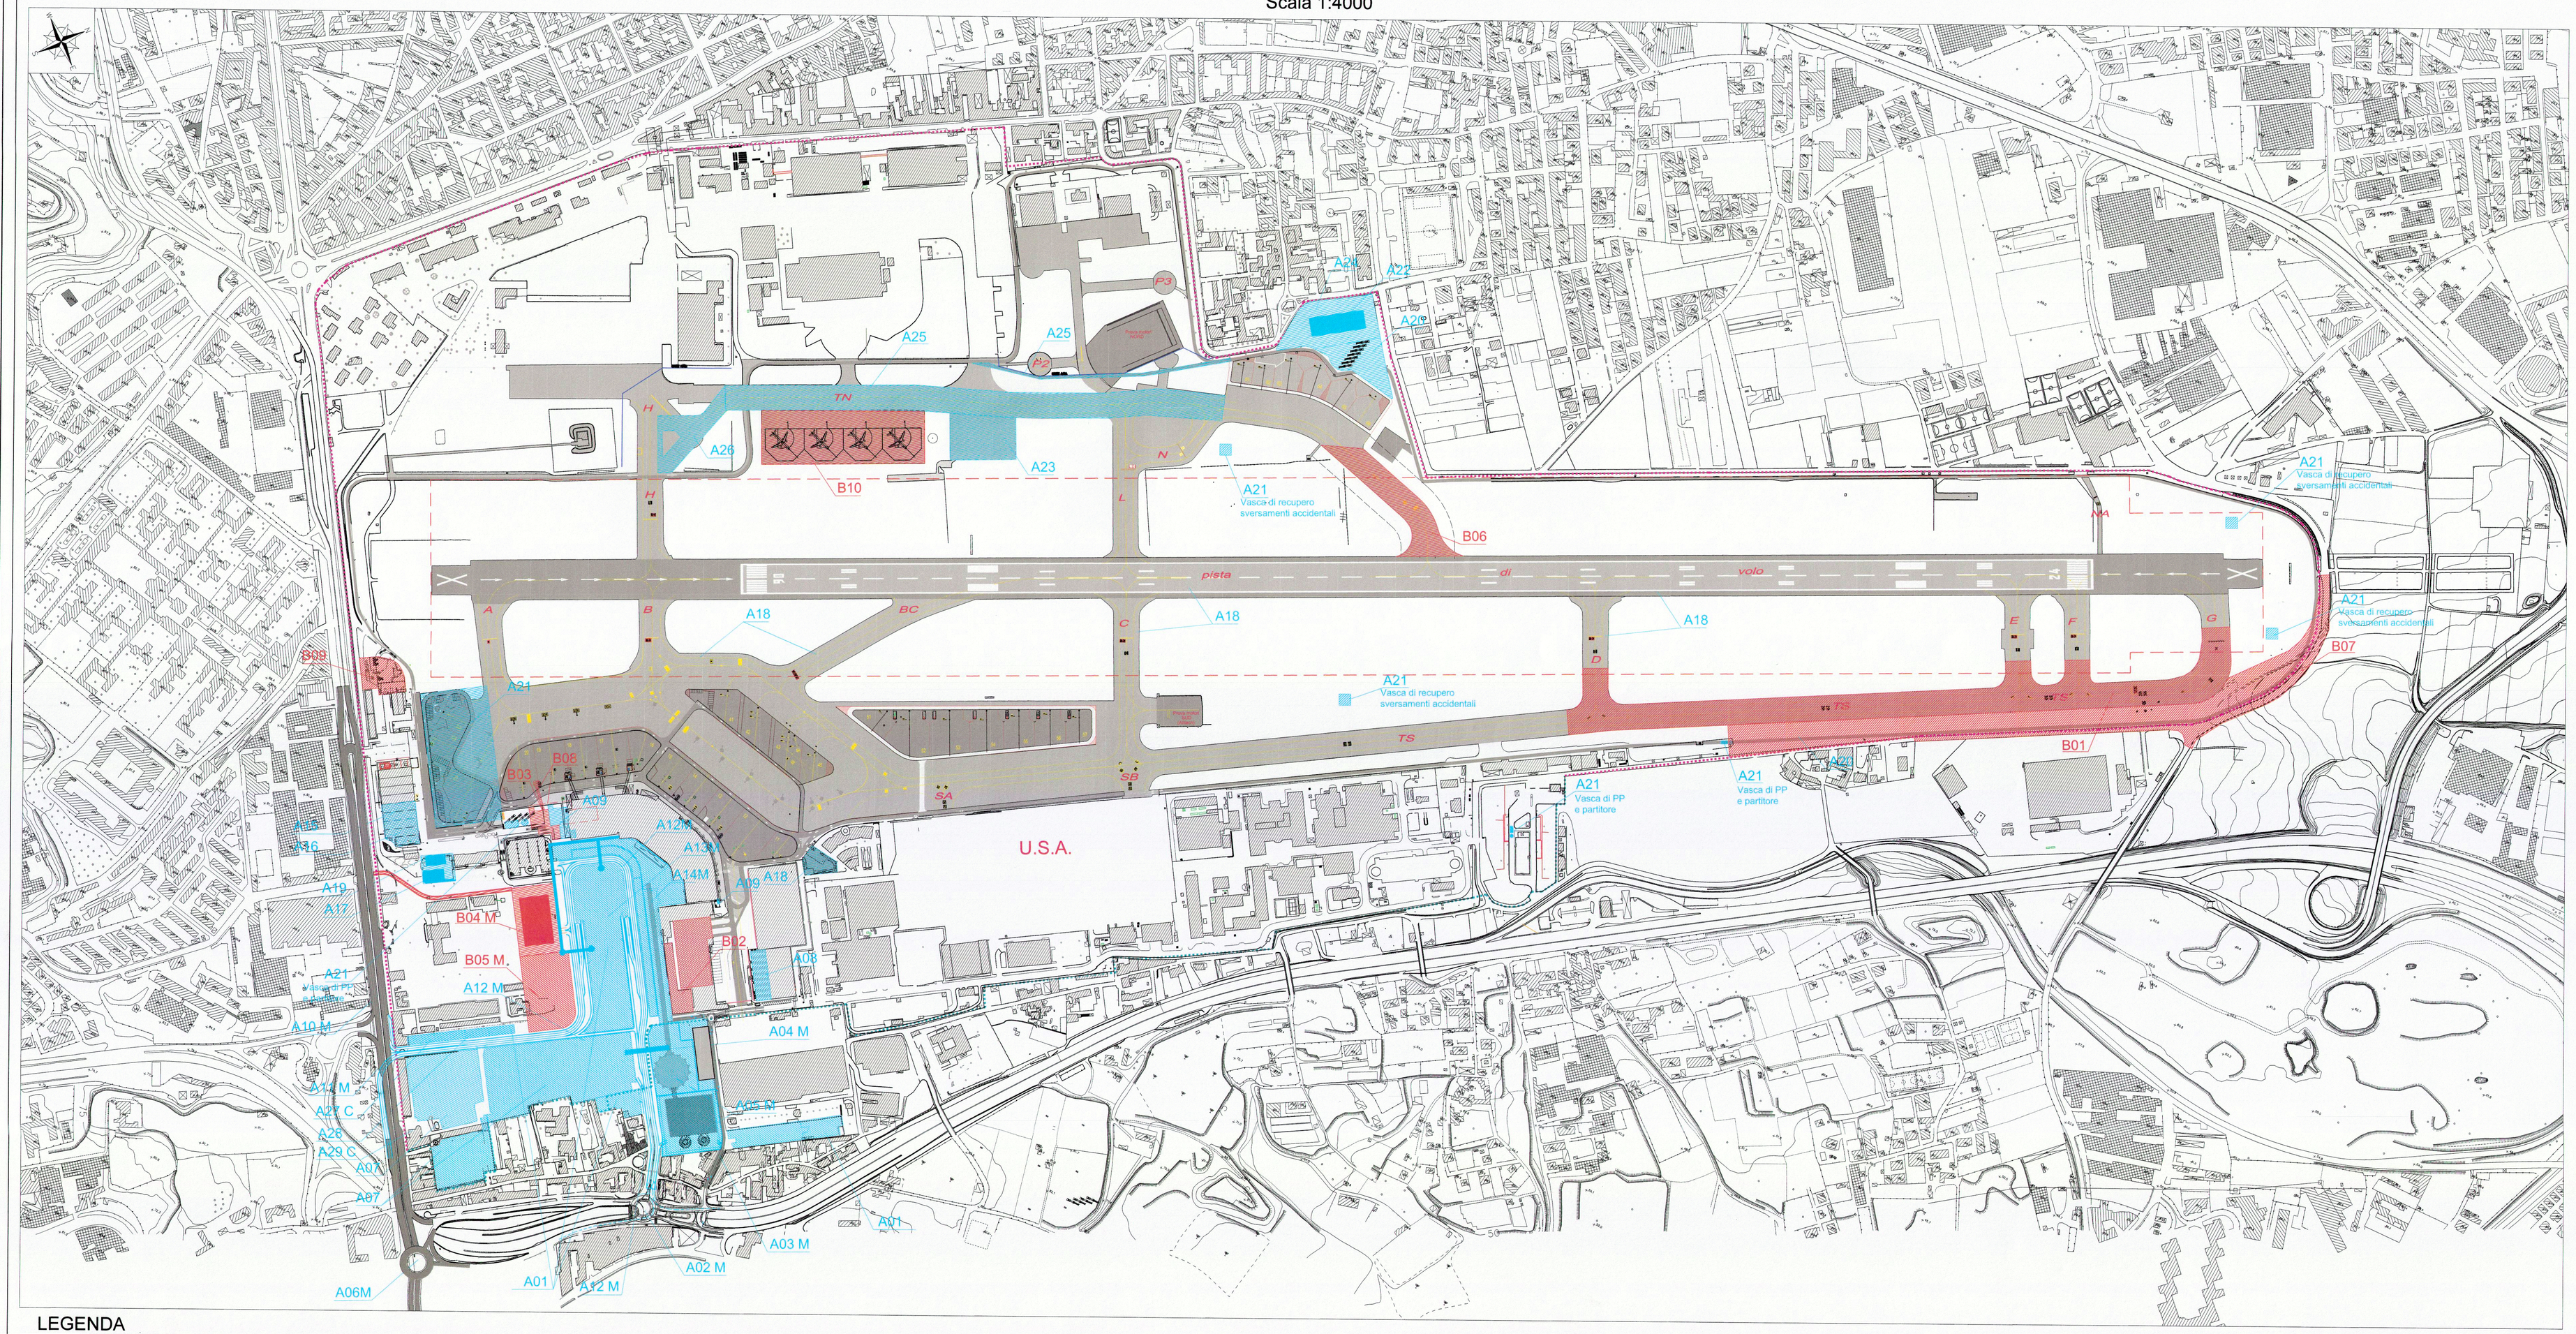

LEGENDA

ESPANSIONE 2018

Forecourt	A01	Nuovo sottopasso stradale su Corso U. Maddalena	A10 M	Area autobotti e rifornitori	A20
Riconfigurazione intersezione via Ruffo - rampe tangenziale	A02 M	Viabilità monodirezionale ad anello di accesso/uscita dall'aeroporto	A11 M	Ristrutturazione piazzole e reti di drenaggio	A21
Viabilità entrata/uscita us Navy/Atitech con adeguamento Via di Riposo	A03 M	Area servizi + charter bus	A12 M	"Ground Operation Center Nord"	A22
Nuovo sottopasso pedonale	A04 M	Percorso attrezzato coperto	A13 M	Ampliamento piazzole elicotteri	A23
Area metropolitana e parcheggio di interscambio	A05 M	Area Handling	A14M	Supporto operativo nord	A24
Nuova intersezione a rotatoria su Corso U. Maddalena	A06 M	Officina centralizzata	A15	Adeguamento Taxiway Nord e perimetrale	A25
Parcheggi	A07	Alloggio Direttore Aeroporto	A16	By-pass raccordo H	A26
Uffici Gesac e riprotezioni per metropolitana	A08	Ristrutturazione Pista e Raccordi	A17	Area rifornimento e lavaggio auto	A27 C
Ampliamento arrivi + partenze (airside + landside)	A09	Centrale termica	A18	Isola ecologica	A28
Ampliamento a 3 corsie Corso U. Maddalena	A10	Sviluppo Real Estate	A19		A29 C

ESPANSIONE 2023

Adeguamento taxiways/raccordi e perimetrale sud	B01	Adeguamento deposito carburanti mezzi di rampa	B09
Real Estate area ex mensa	B02	Nuove piazzole a nord della RWY	B10
Estensione arrivi airside + landside	B03		
Parcheggio multipiano compensativo	B04 M		
Area forecourt + parcheggi	B05 M		
Adeguamento raccordo M	B06		
Adeguamento viabilità perimetrale esterna	B07		
Area partenze su sopraelevazione arrivi+bridge	B08		

ENAC
Ente Nazionale per l'Aviazione Civile

AEROPORTO INTERNAZIONALE di NAPOLI

AEROPORTO INTERNAZIONALE di NAPOLI

PIANO DI SVILUPPO AEROPORTUALE 2013 – 2023

PLANIMETRIA STATO FUTURO ANNO 2023

Il Responsabile Pianificazione
Ing. Raffaele Sansone
Ord. Ing. Napoli n. 13755

SUPPORTO ALLA DIREZIONE INFRASTRUTTURE E OPERAZIONI VOLO
TECNO ENGINEERING 2C s.r.l.
Società di Ingegneria - TE2C
Viale del Policlinico, 131 - 00161 Roma
tel. 06 44230615 Fax. 0644254621
e-mail: te2c@te2c.com www.te2c.com

RIFERIMENTO ELABORATO																DATA:	REVISIONE	
	DIRETTORIO					FILE										Giugno 2014	n.	data
	codice commessa				N.Prog.	settore		n. progressivo									1	10/2014
	E	0	0	1	– –	G	E	N	0	1	1					SCALA: 1:4.000	2	01/2015
																	3	02/2015

Il PM PROGETTAZIONE
Ing. Antonio Bellisario
Ord. Ing. Napoli n. 13755

ACCOUNTABLE MANAGER
Ing. Arturo Delli Paoli

AEROPORTO INTERNAZIONALE di NAPOLI