


PLANIMETRIA STATO FUTURO - ANNO 2023 - DETTAGLIO AREA 2
Scala 1:2000

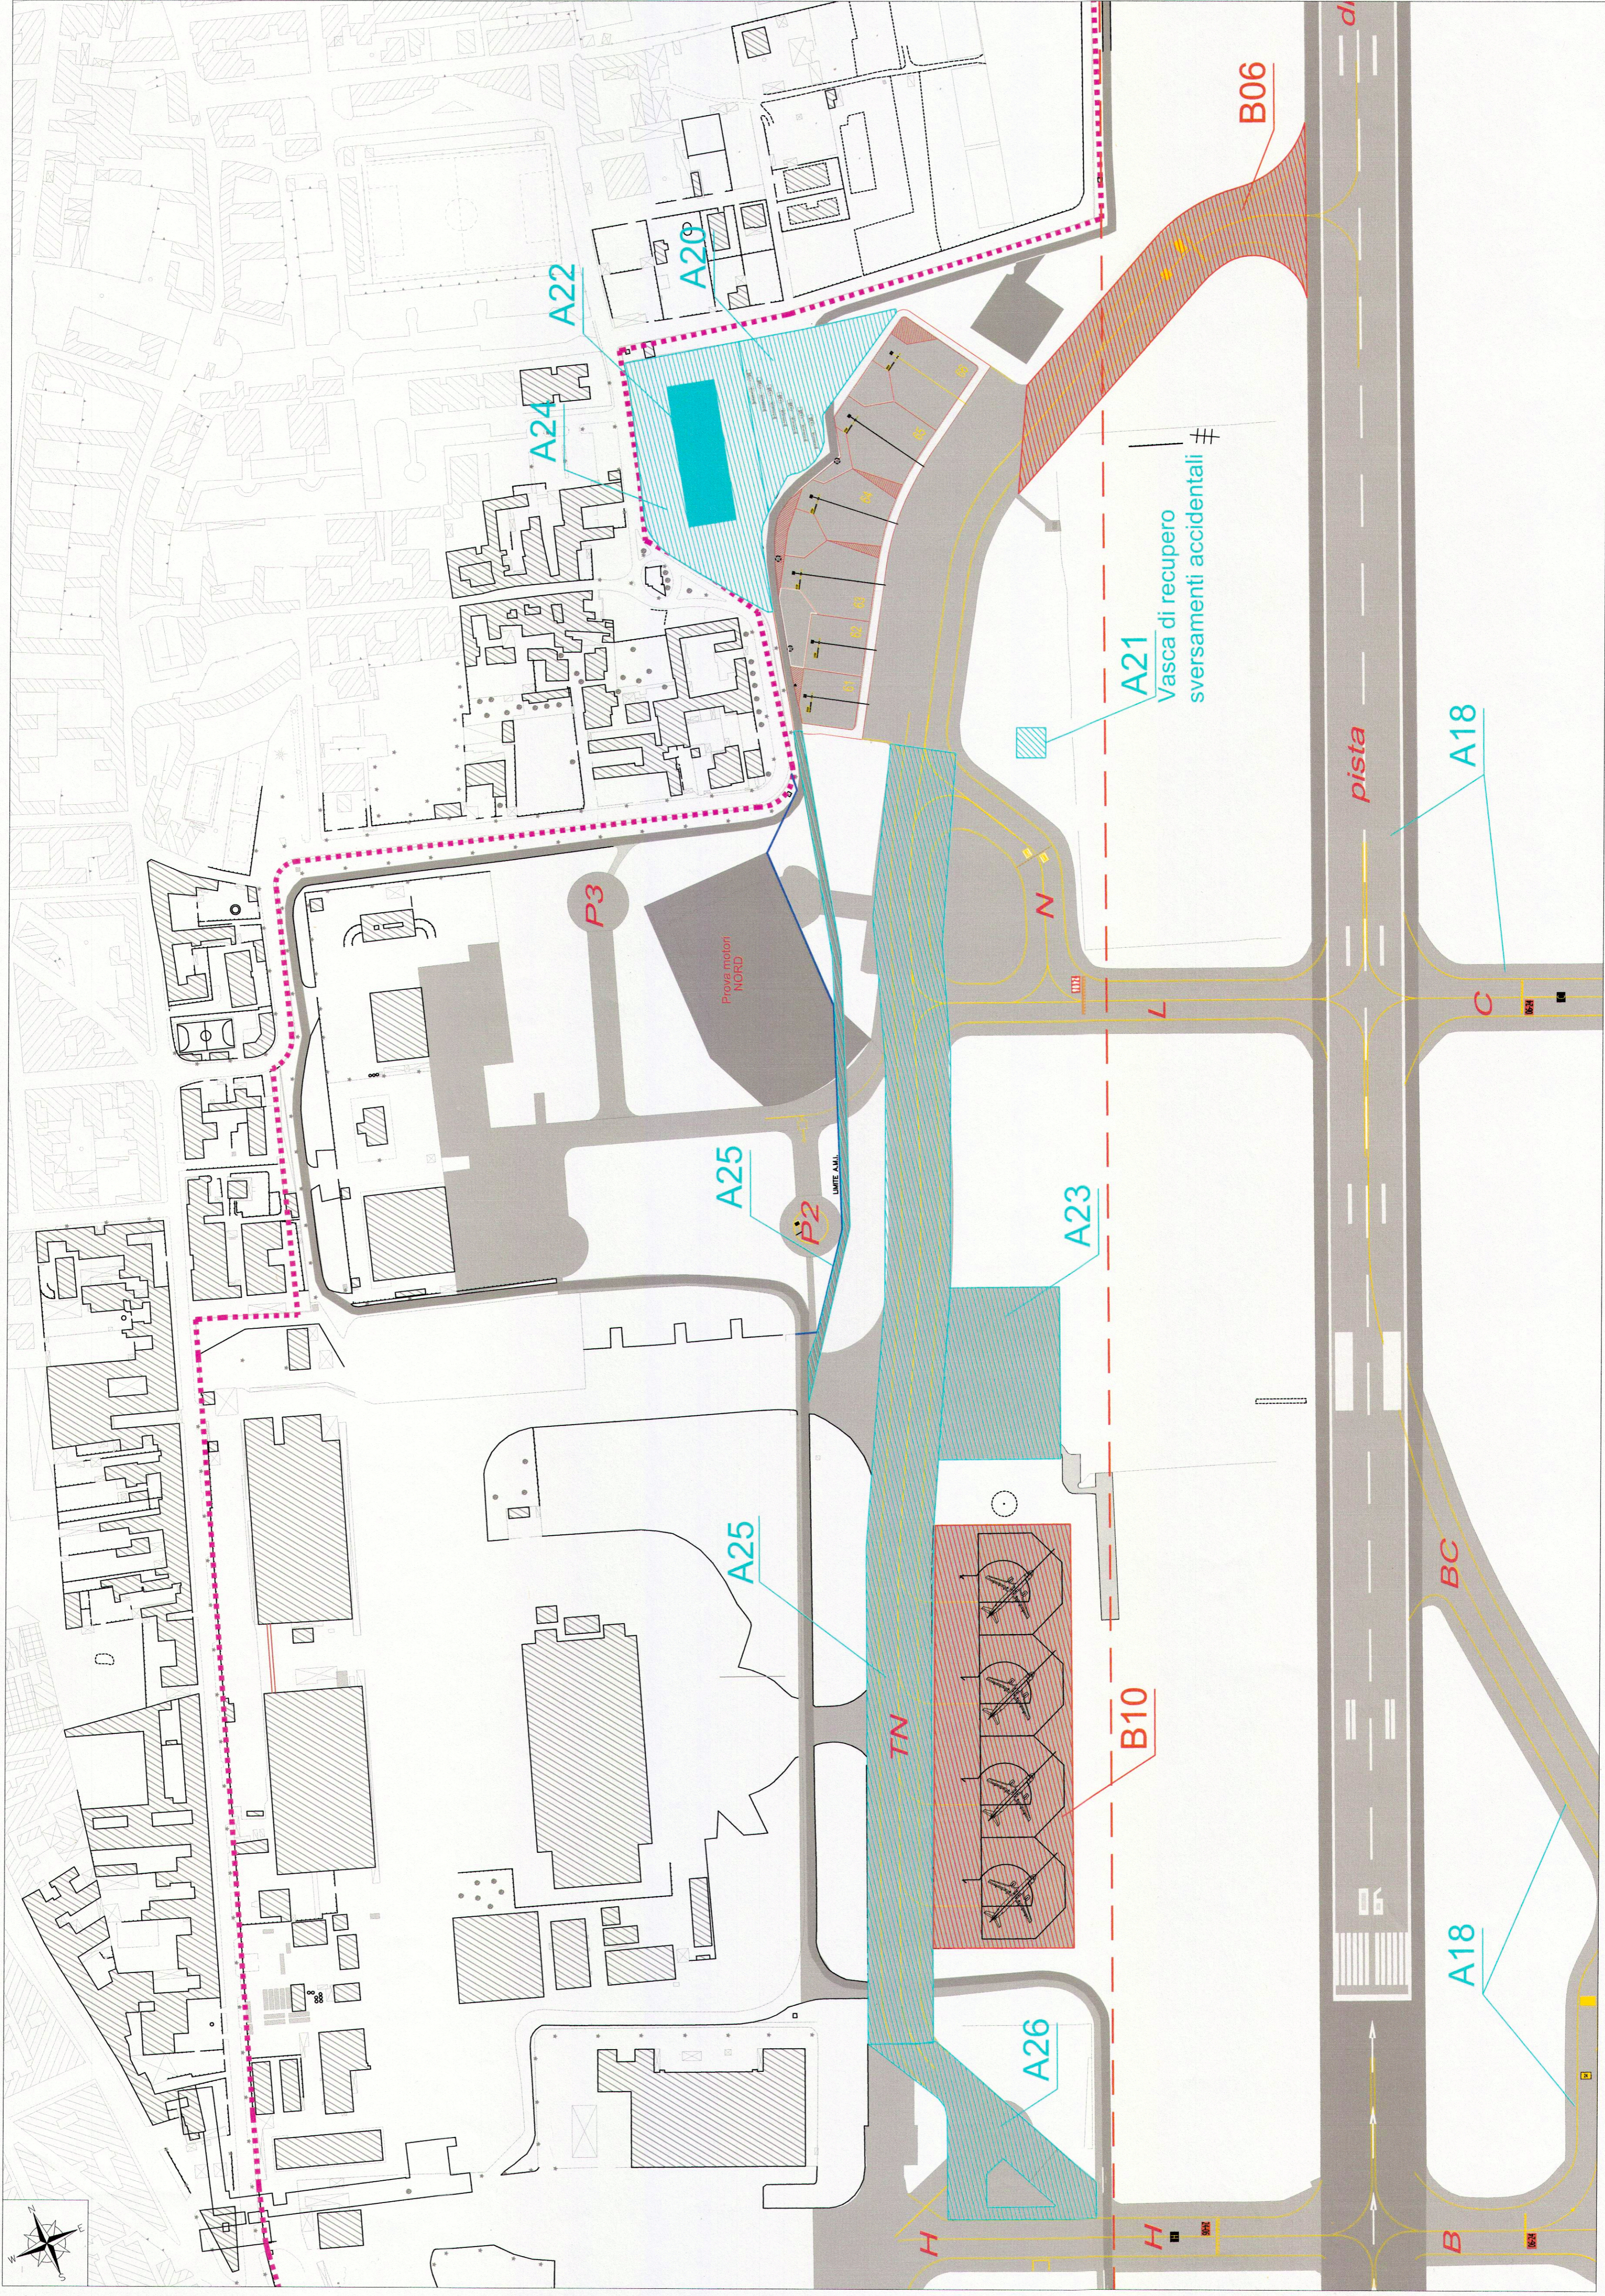


LEGENDA

- | | |
|---|-----|
| ESPANSIONE 2018 | |
| Ristrutturazione Pista e Raccordi | A18 |
| Area autobotti e rifornitori | A20 |
| Ristrutturazione piazzole e reti di drenaggio | A21 |
| "Ground Operation Center Nord" | A22 |
| Ampliamento Piazzole elicotteri | A23 |
| Supporto operativo nord | A24 |
| Adeguamento Taxiway Nord e perimetrale | A25 |
| By-pass raccordo H | A26 |
| Adeguamento raccordo M | A33 |
| ESPANSIONE 2023 | |
| Adeguamento raccordo M | B06 |
| Nuove piazzole a nord della RWY | B10 |



AEROPORTO INTERNAZIONALE di NAPOLI

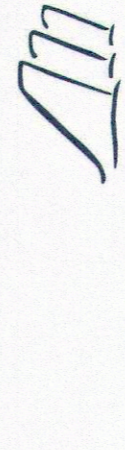

AEROPORTO INTERNAZIONALE di NAPOLI

PIANO DI SVILUPPO
AEROPORTUALE 2013 - 2023

DETTAGLIO AREA 2
ANNO 2023

Il Responsabile Progettazione
Ing. *[Signature]*
M. C. S. P. 001/2013

SUPPORTO ALLA DIREZIONE INFRASTRUTTURE E OPERAZIONI VOLO
TECNO ENGINEERING 2C s.r.l.
Società di Ingegneria - TEC
Via S. Costantino 10 - 80138 Napoli (NA)
Tel. 081/5420000 - Fax 081/5420001
www.tecnoc2c.com

RIFERIMENTO ELABORATO		REVISIONE	
codice commessa	N. Prog.	DATA	DATA
E0101	-	Giugno 2014	10/2014
01	3		
SEZIONE		SCALA:	
E0101 - CEN013		1:2.000	

IL PROGETTANTE
Ing. *[Signature]*

ACCOUNTS MANAGER
Ing. *[Signature]*

AEROPORTO INTERNAZIONALE di NAPOLI