


PLANIMETRIA STATO FUTURO - ANNO 2023 - DETTAGLIO AREA 3

Scala 1:2000

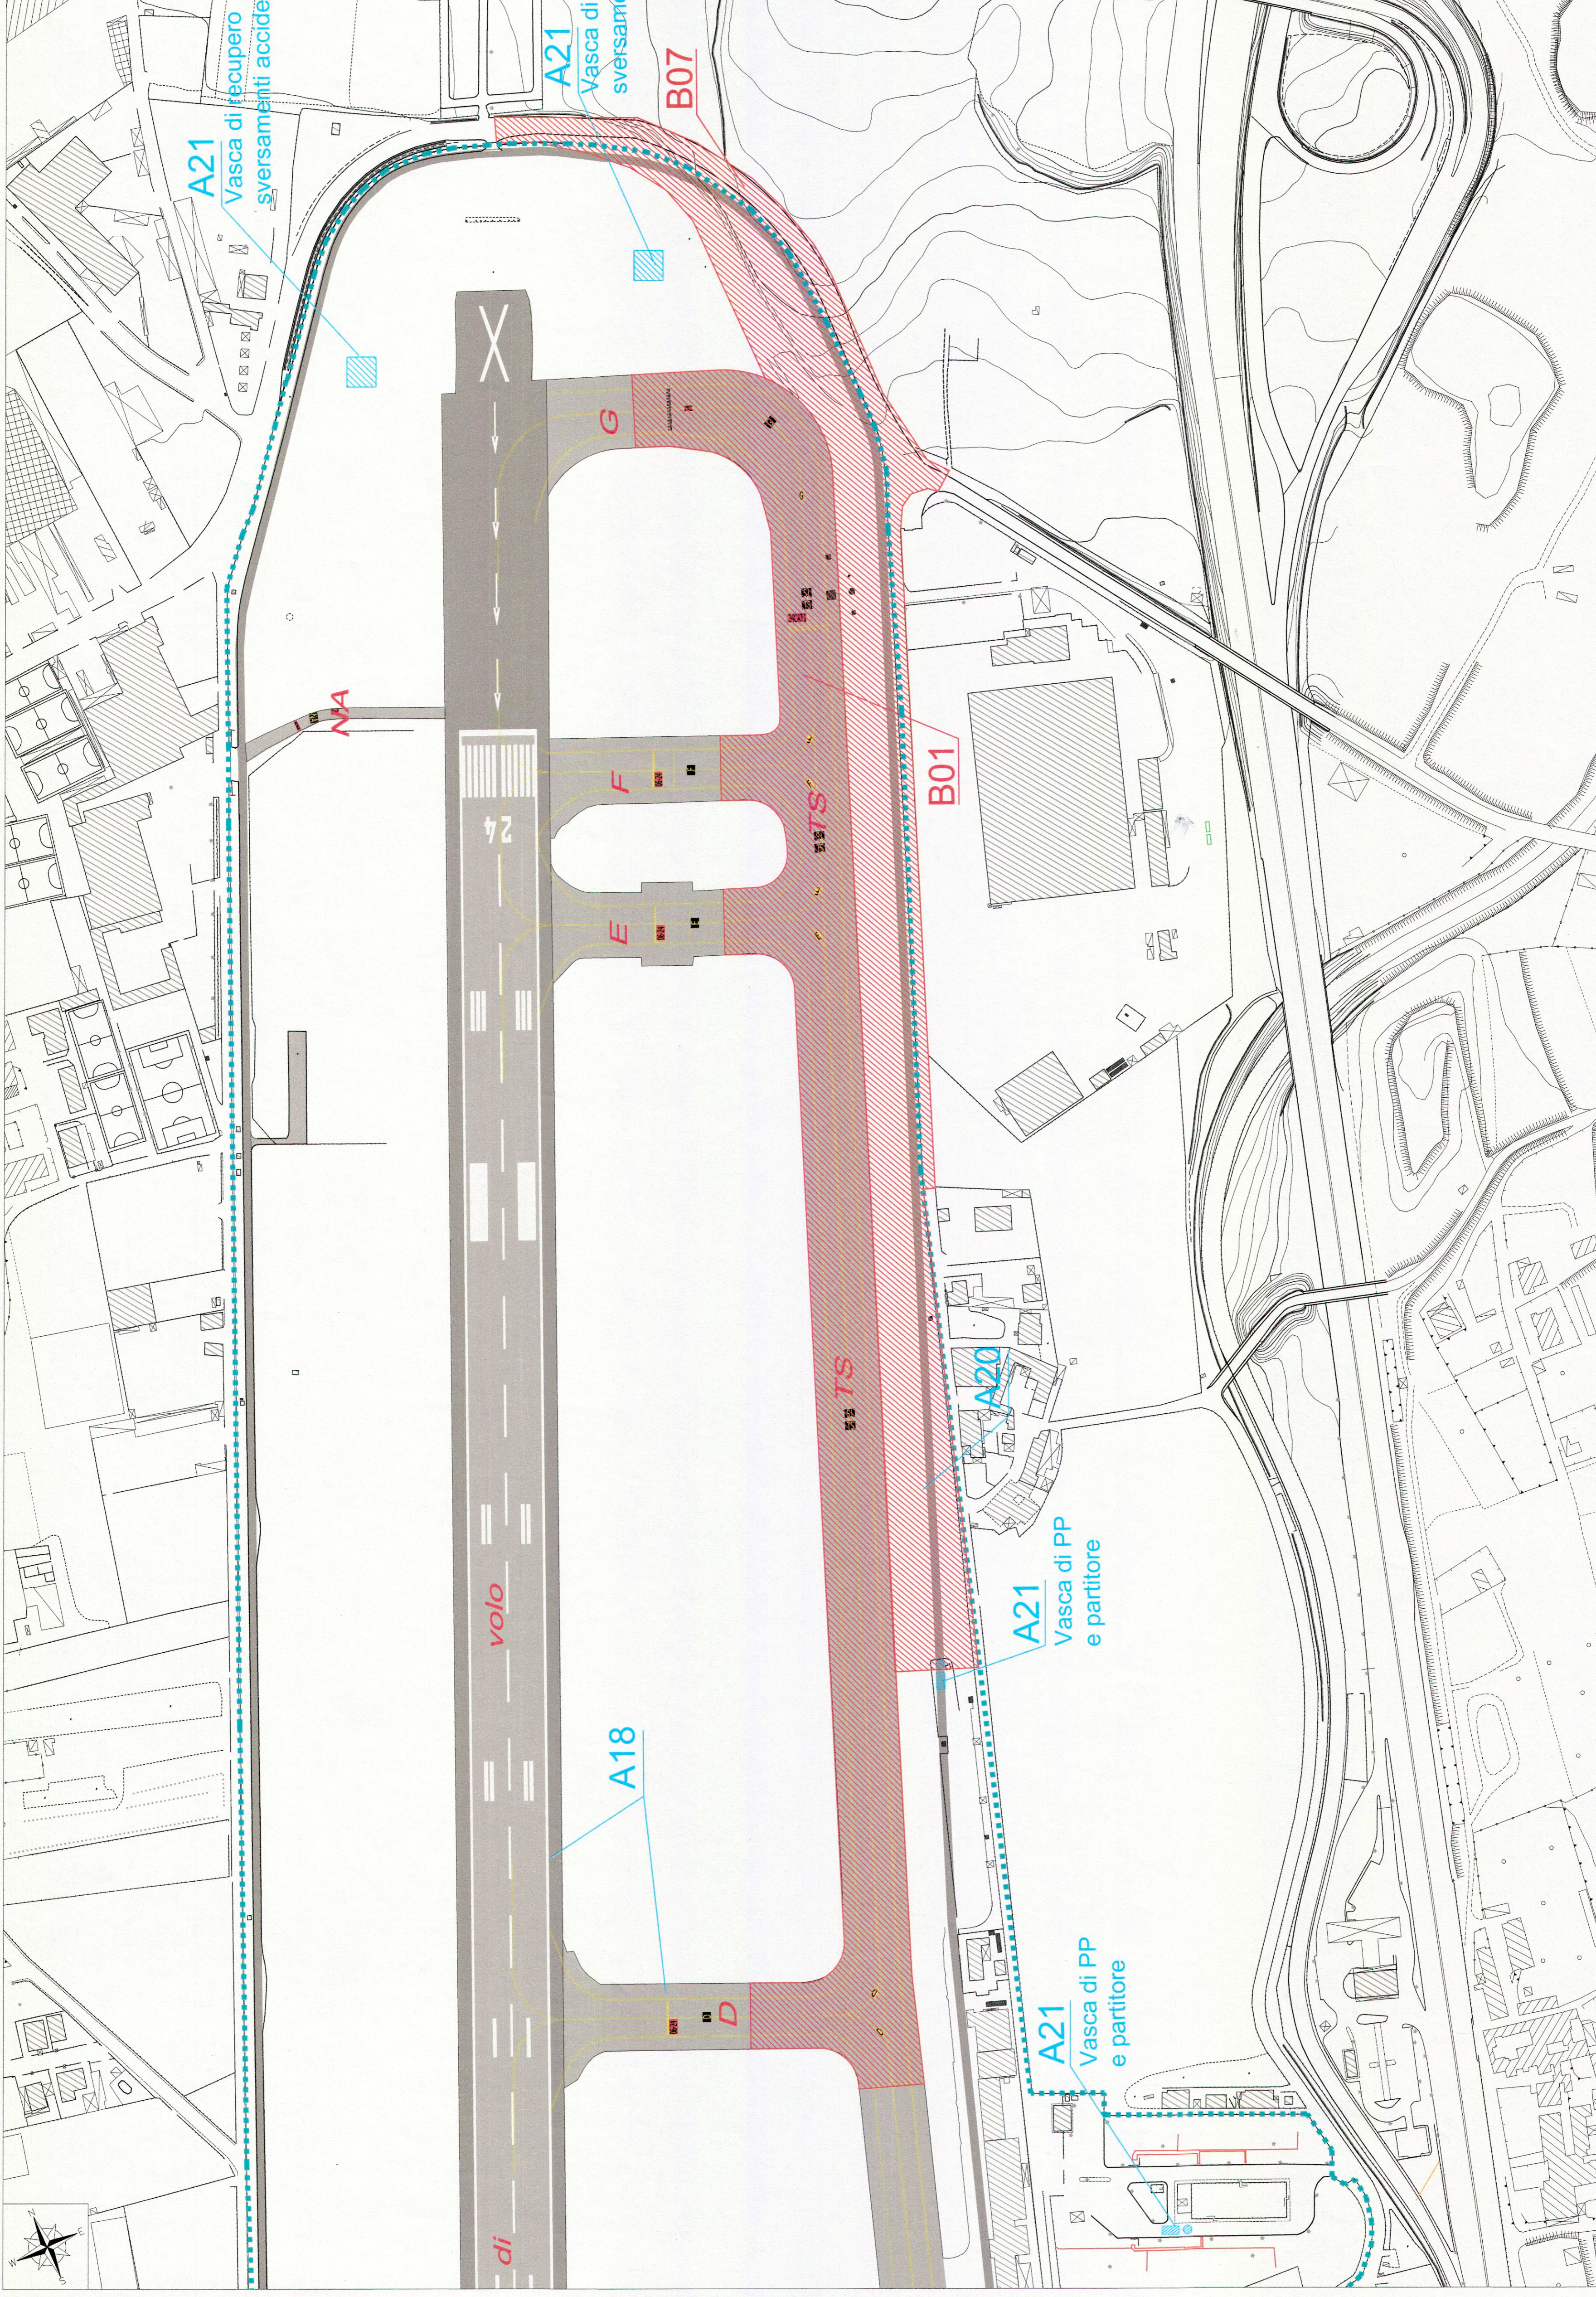

LEGENDA

ESPANSIONE 2018

Ristrutturazione Pista e Raccordi
Area autobotti e rifornitori

A18
A20
A21

ESPANSIONE 2023

Adeguamento taxiways/raccordi e perimetrale sud
Adeguamento viabilità perimetrale esterna

B01
B07



AEROPORTO INTERNAZIONALE di NAPOLI



PIANO DI SVILUPPO
AEROPORTUALE 2013 - 2023

DETTAGLIO AREA 3
ANNO 2023

Il Responsabile Programmazione
Ing. Antonio...
Ing. Carlo...

SUPPORTO ALLA DIREZIONE INFRASTRUTTURE E OPERAZIONI VOLO
Società di Ingegneria - TEC
Via...
Tel. 081...
www.tec.it

REVISIONE	DATA	DESCRIZIONE
1	10/2014	

DIR. PROGETTAZIONE
Ing. Antonio...

ACCANTINARE / AMMINISTRATORE
Ing. Antonio...

STAMPATO IN DATA 10/10/2014
SCALE: 1:2.000

AEROPORTO INTERNAZIONALE di NAPOLI