



COROGRAFIA Scala 1:700.000

TAVOLA DI INTERESSE

Rev.	DATA	DESCRIZIONE	ELABORATO	VERIFICATO	APPROVATO
0	06/03/2006	EMISSIONE	GIOACCHINI	CASATI	LANNI
 Snam Rete Gas			 Snamprogetti		
METANODOTTO: FOLIGNO - SESTINO DN 1200 (48") P 75 bar			COMMESSA 663000	UNITA' 000	
PERCORRENZA NEL TERRITORIO DELLA REGIONE TOSCANA CARTA PEDOLOGICA			DISEGNO LB-D-83290		
			REVISIONE 0		
			FG. 1	DI 5	
			SCALA 1:10.000		

LEGENDA MECCANICA

-  TRACCIATO DI PROGETTO
-  CONDOTTA ESISTENTE
-  CONDOTTA IN PROGETTO TRATTO: SULMONA - FOLIGNO
-  IMPIANTI IN PROGETTO
-  PUNTO DI INTERCETTAZIONE DI LINEA (PIL)
-  PUNTO DI INTERCETTAZIONE DI DERIVAZIONE IMPORTANTE (PIDI)
-  PUNTO DI INTERCETTAZIONE CON DISCAGGIO DI ALLACCIAMENTO (PIDA)
-  PUNTO DI INTERCETTAZIONE DI DERIVAZIONE SEMPLICE (PIDS)
-  GIUNTO ISOLANTE
-  CABINA DI RIDUZIONE
-  PUNTO DI LANCIO E RICEVIMENTO PIG
-  GALLERIA - MICRO/MINITUNNEL - RAISE BORING
-  INFRASTRUTTURE IN PROGETTO

PLANIMETRIA

LEGENDA OPERE ACCESSORIE

-  Pista provvisoria di passaggio
-  Adeguamento strade esistenti
-  Strada di accesso agli impianti
- INFRASTRUTTURE PROVVISORIE**
-  Piazzole stoccaggio tubazioni
-  Depositi temporanei

CARTA DEI SUOLI

-  **1** **Typic Eutrudept**
Suoli moderatamente profondi, a profilo A-BwC; scheletro comune in superficie, da comune a frequente in profondita'; tessitura moderatamente grossolana tendente a moderatamente fine con la profondita'; da calcarei a molto calcarei in profondita'; reazione da neutra a moderatamente alcalina; generalmente ben drenati.
-  **2** **Lithic Udorthent**
Suoli generalmente molto poco profondi, a profilo A-C-R, con orizzonte C spesso assente; scheletro da frequente ad abbondante; tessitura moderatamente grossolana o media in superficie, moderatamente fine in profondita'; da calcarei a molto calcarei; reazione moderatamente alcalina; da ben drenati a piuttosto eccessivamente drenati.
-  **3** **Lithic Eutrudept**
Suoli generalmente poco profondi, A-Bw-C/R o A-C/R; scheletro da frequente ad abbondante; tessitura moderatamente grossolana tendente a moderatamente fine con la profondita'; da calcarei a molto calcarei; reazione da moderatamente acida a moderatamente alcalina; generalmente ben drenati.
-  **4** **Typic Udorthent**
Suoli moderatamente profondi, a profilo A-Bw-C, con orizzonte B talora di pochi cm; scheletro frequente; tessitura moderatamente fine; da moderatamente fine con la profondita'; da calcarei a molto calcarei; reazione moderatamente alcalina; generalmente ben drenati.
-  **5** **Dystric Eutrudept**
Suoli da moderatamente profondi, a profondi, a profilo A-Bw-C e subordinatamente A-C per erosione; scheletro da scarso a frequente; tessitura moderatamente fine; da calcarei a molto calcarei; reazione da neutra a acida; generalmente ben drenati.
-  Pn. Profilo pedologico
-  Tn. Trivellato

COMUNI		
PROVINCIE		
PROGRESSIVE CHILOMETRICHE		
LIMITI DI TRONCO		
PUNTI IMPIANTISTICI		
PISTE PROVVISORIE 	ADEGUAMENTI 	STRADE DI ACCESSO 
DEPOSITI TEMPORANEI 	PIAZZOLE STOCCAGGIO TUBAZIONI 	
ALLARGAMENTO FASCIA DI LAVORO 		
OPERE CIVILI  Trasversali  Longitudinali		


DATI DI PROGETTO

Proprietario
Snam
Rete Gas
Progettista
Snamprogetti

METANODOTTO: FOLIGNO - SESTINO

PERCORRENZA NEL TERRITORIO DELLA REGIONE TOSCANA
CARTA PEDOLOGICA

DISEGNO LB-D-83290
Foglio 2 di 5
REVISIONE 0
COMMESSA 663000
SCALA 1:10.000

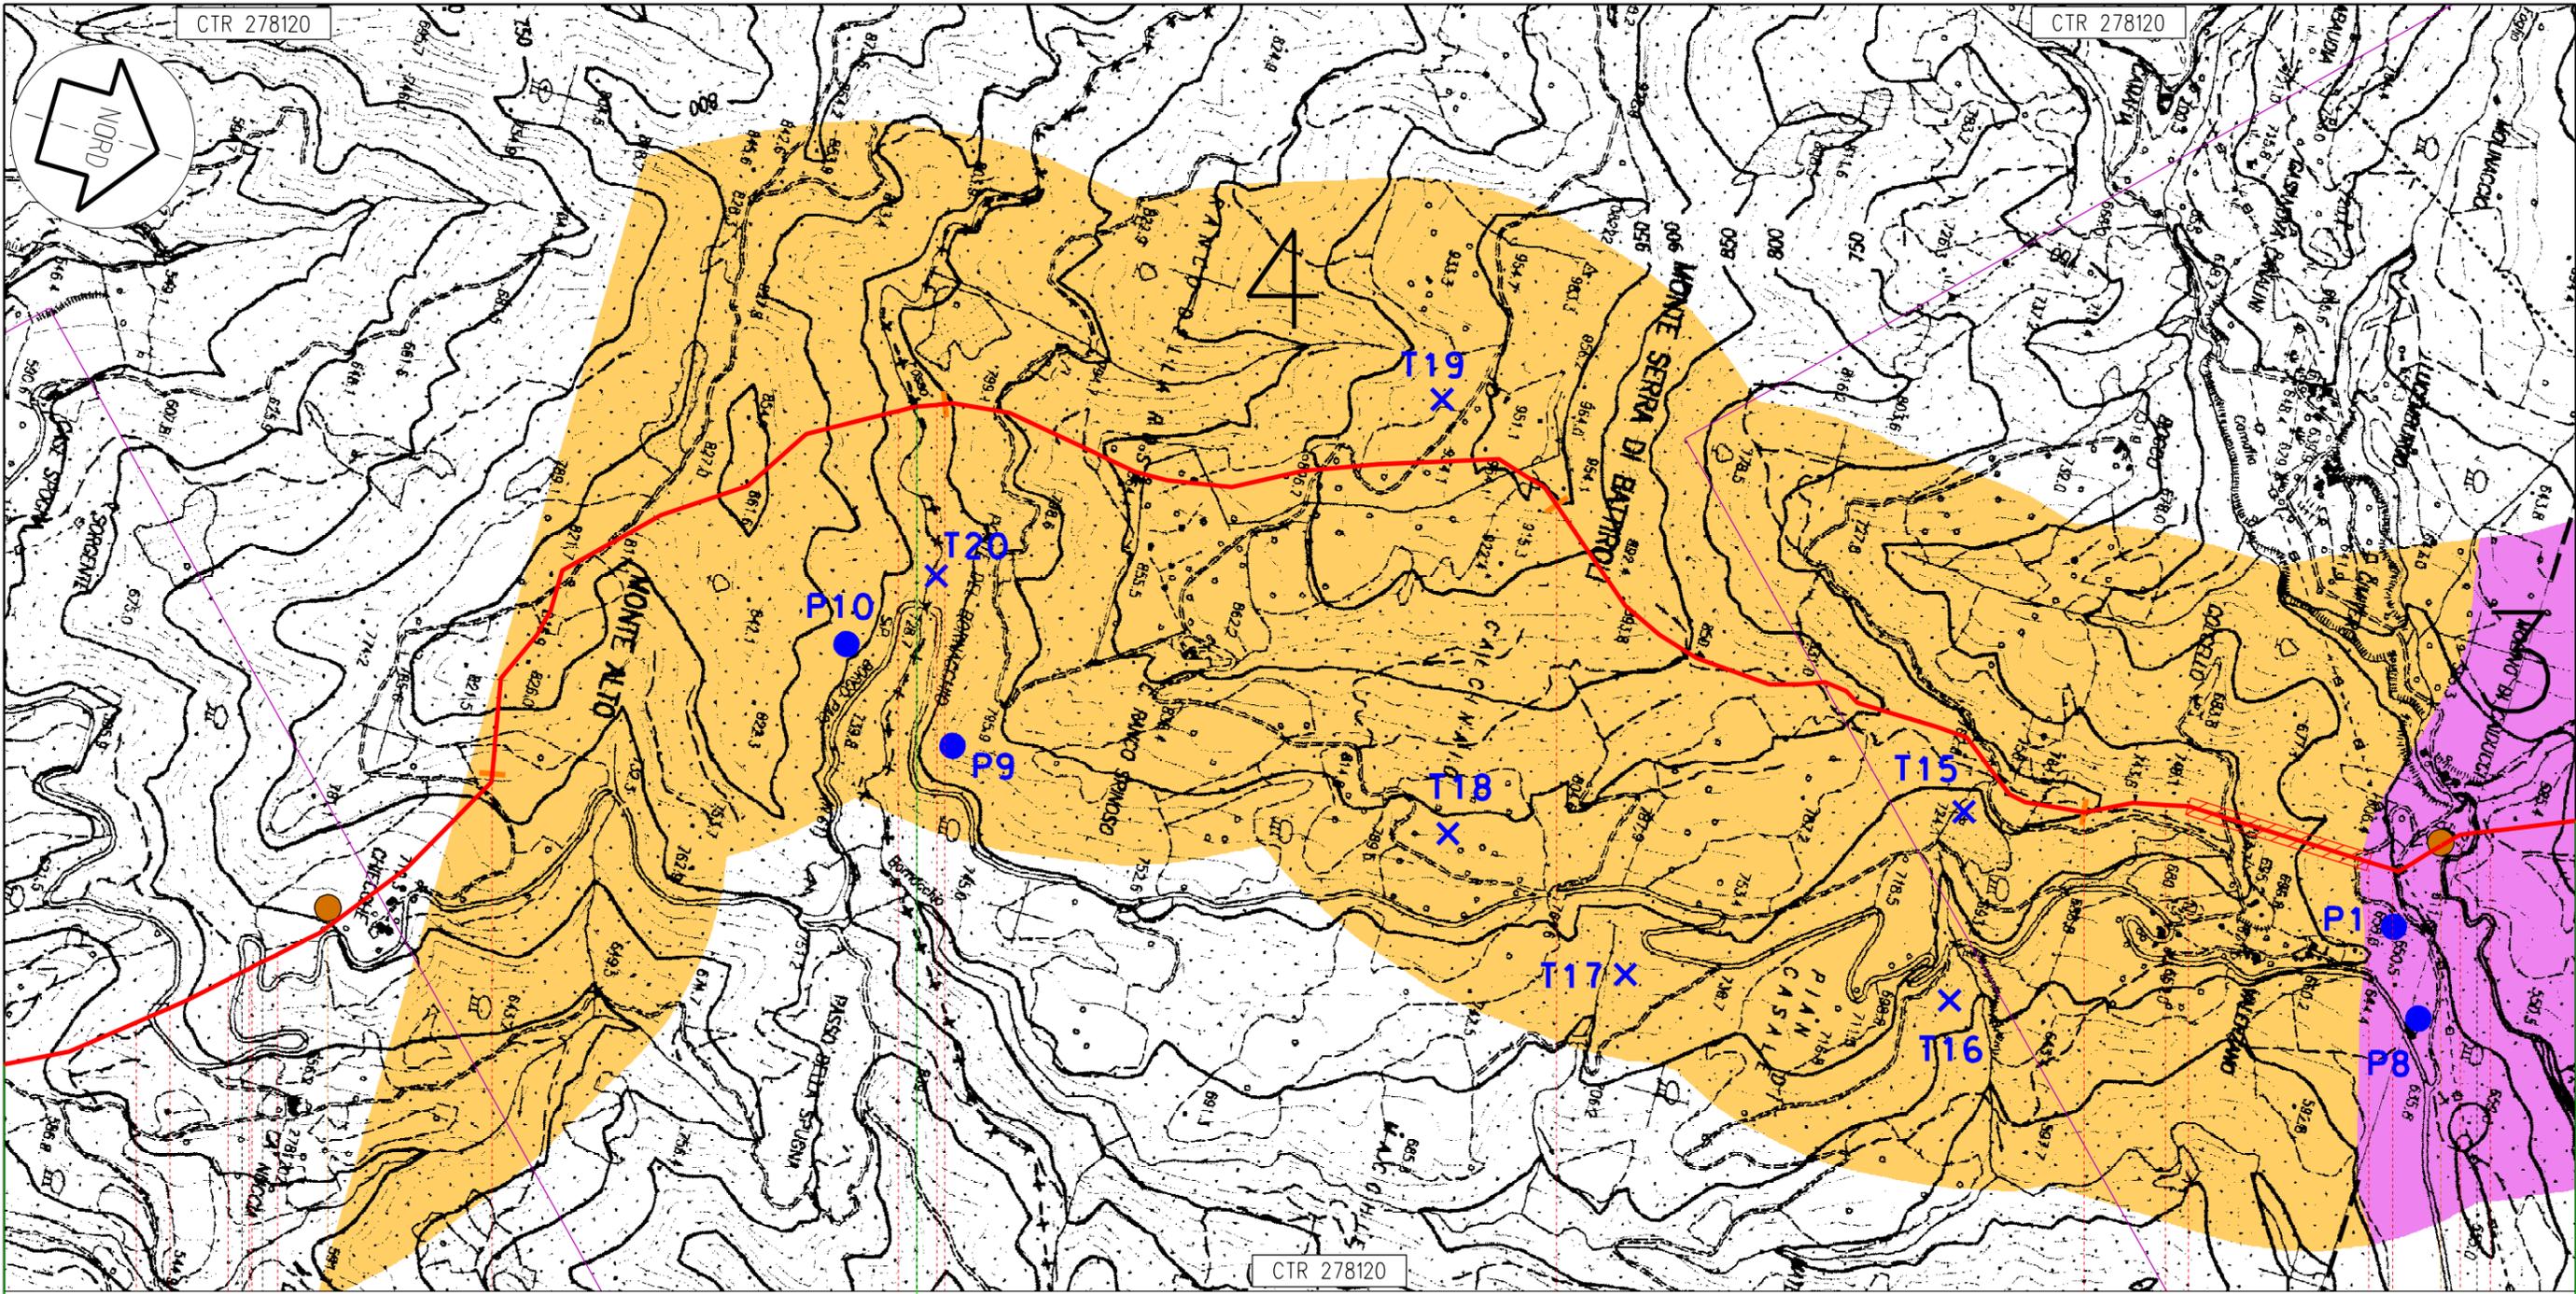

Borgo Pace

Sestino

PU

AR


103

104

105

106

113,815
Metanodotto: Foligno - Sestino

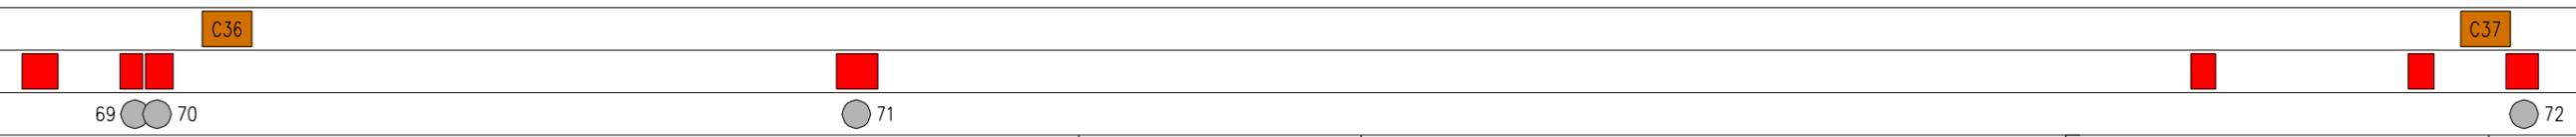


Proprietario
Snam
Rete Gas
Progettista
Snamprogetti

METANODOTTO: FOLIGNO - SESTINO
**PERCORRENZA NEL TERRITORIO DELLA REGIONE TOSCANA
CARTA PEDOLOGICA**

DISEGNO LB-D-83290
Foglio 3 di 5
REVISIONE 0
COMMESSA 663000
SCALA 1:10.000

Tavola
26

Il presente disegno e' di proprieta' aziendale - La societa' tutelera' i propri diritti a termine di legge.

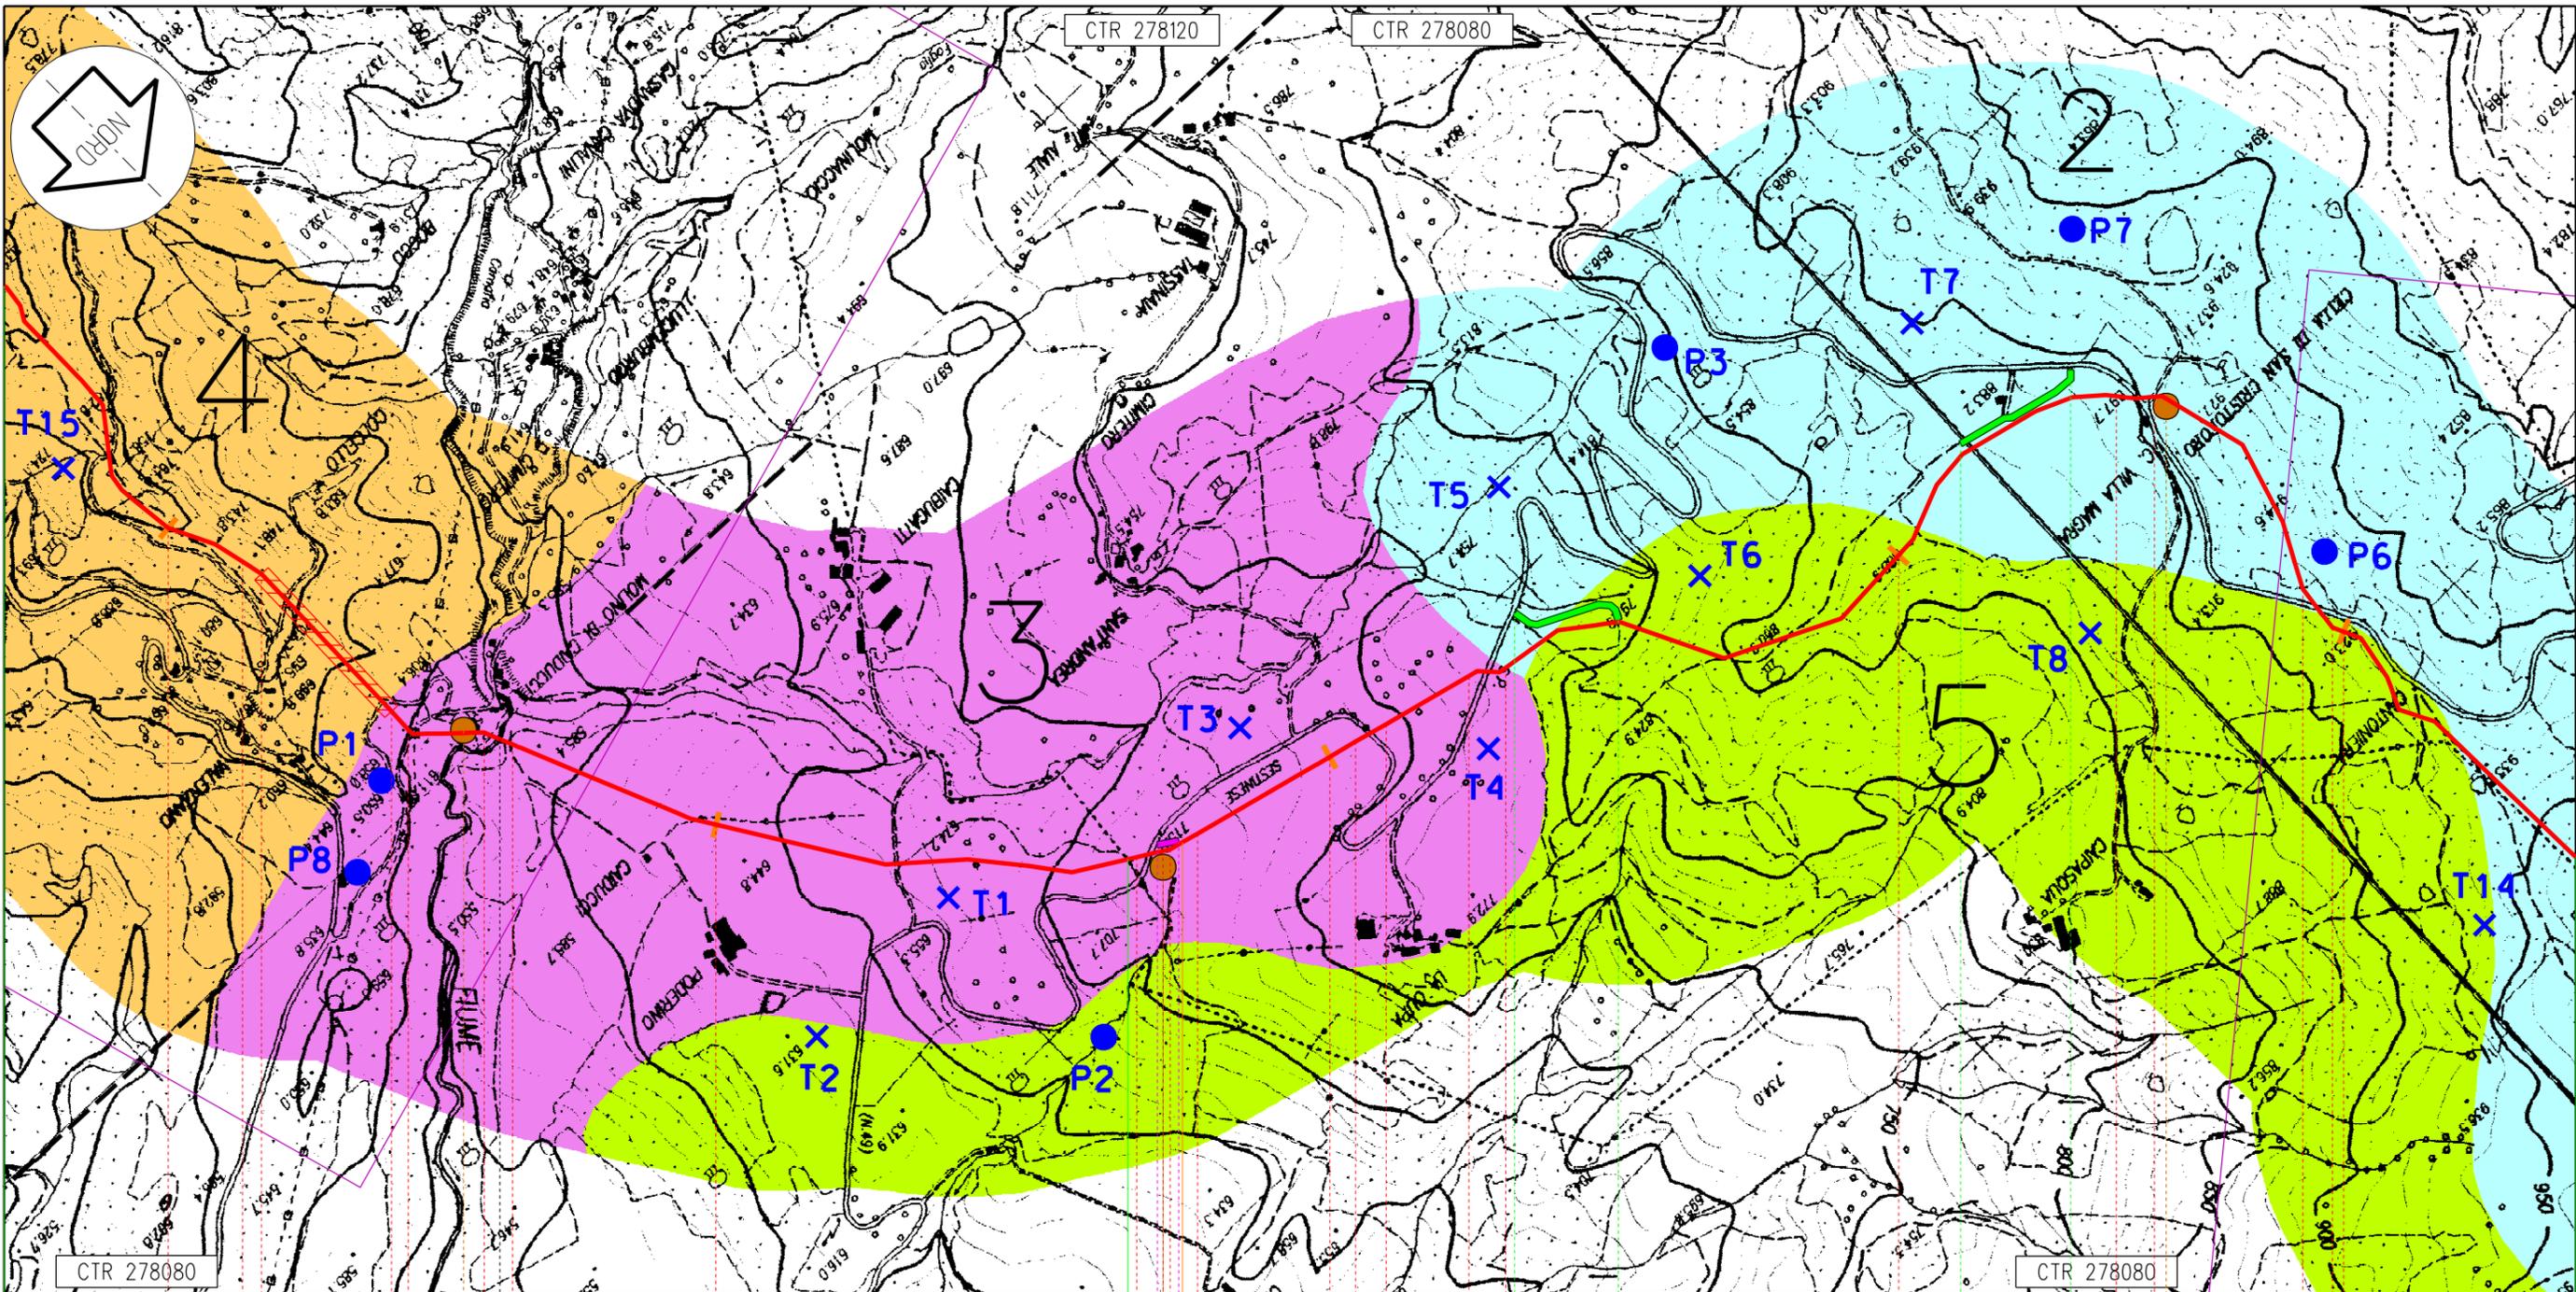

Sestino AR Badia Tedalda

106 107 108 109 110

113,815
Metanodotto: Foligno - Sestino

n.13 km 107,735



Proprietario
Snam
Rete Gas
Progettista
Snamprogetti

METANODOTTO: FOLIGNO - SESTINO

PERCORRENZA NEL TERRITORIO DELLA REGIONE TOSCANA
CARTA PEDOLOGICA

DISEGNO LB-D-83290
Foglio 4 di 5
REVISIONE 0
COMMESSA 663000
SCALA 1:10.000

Tavola
27

Il presente disegno e' di proprieta' aziendale - La societa' tutelera' i propri diritti a termine di legge.

