



PARTICOLARE IMPIANTO
ACQUE DI PRIMA PIOGGIA

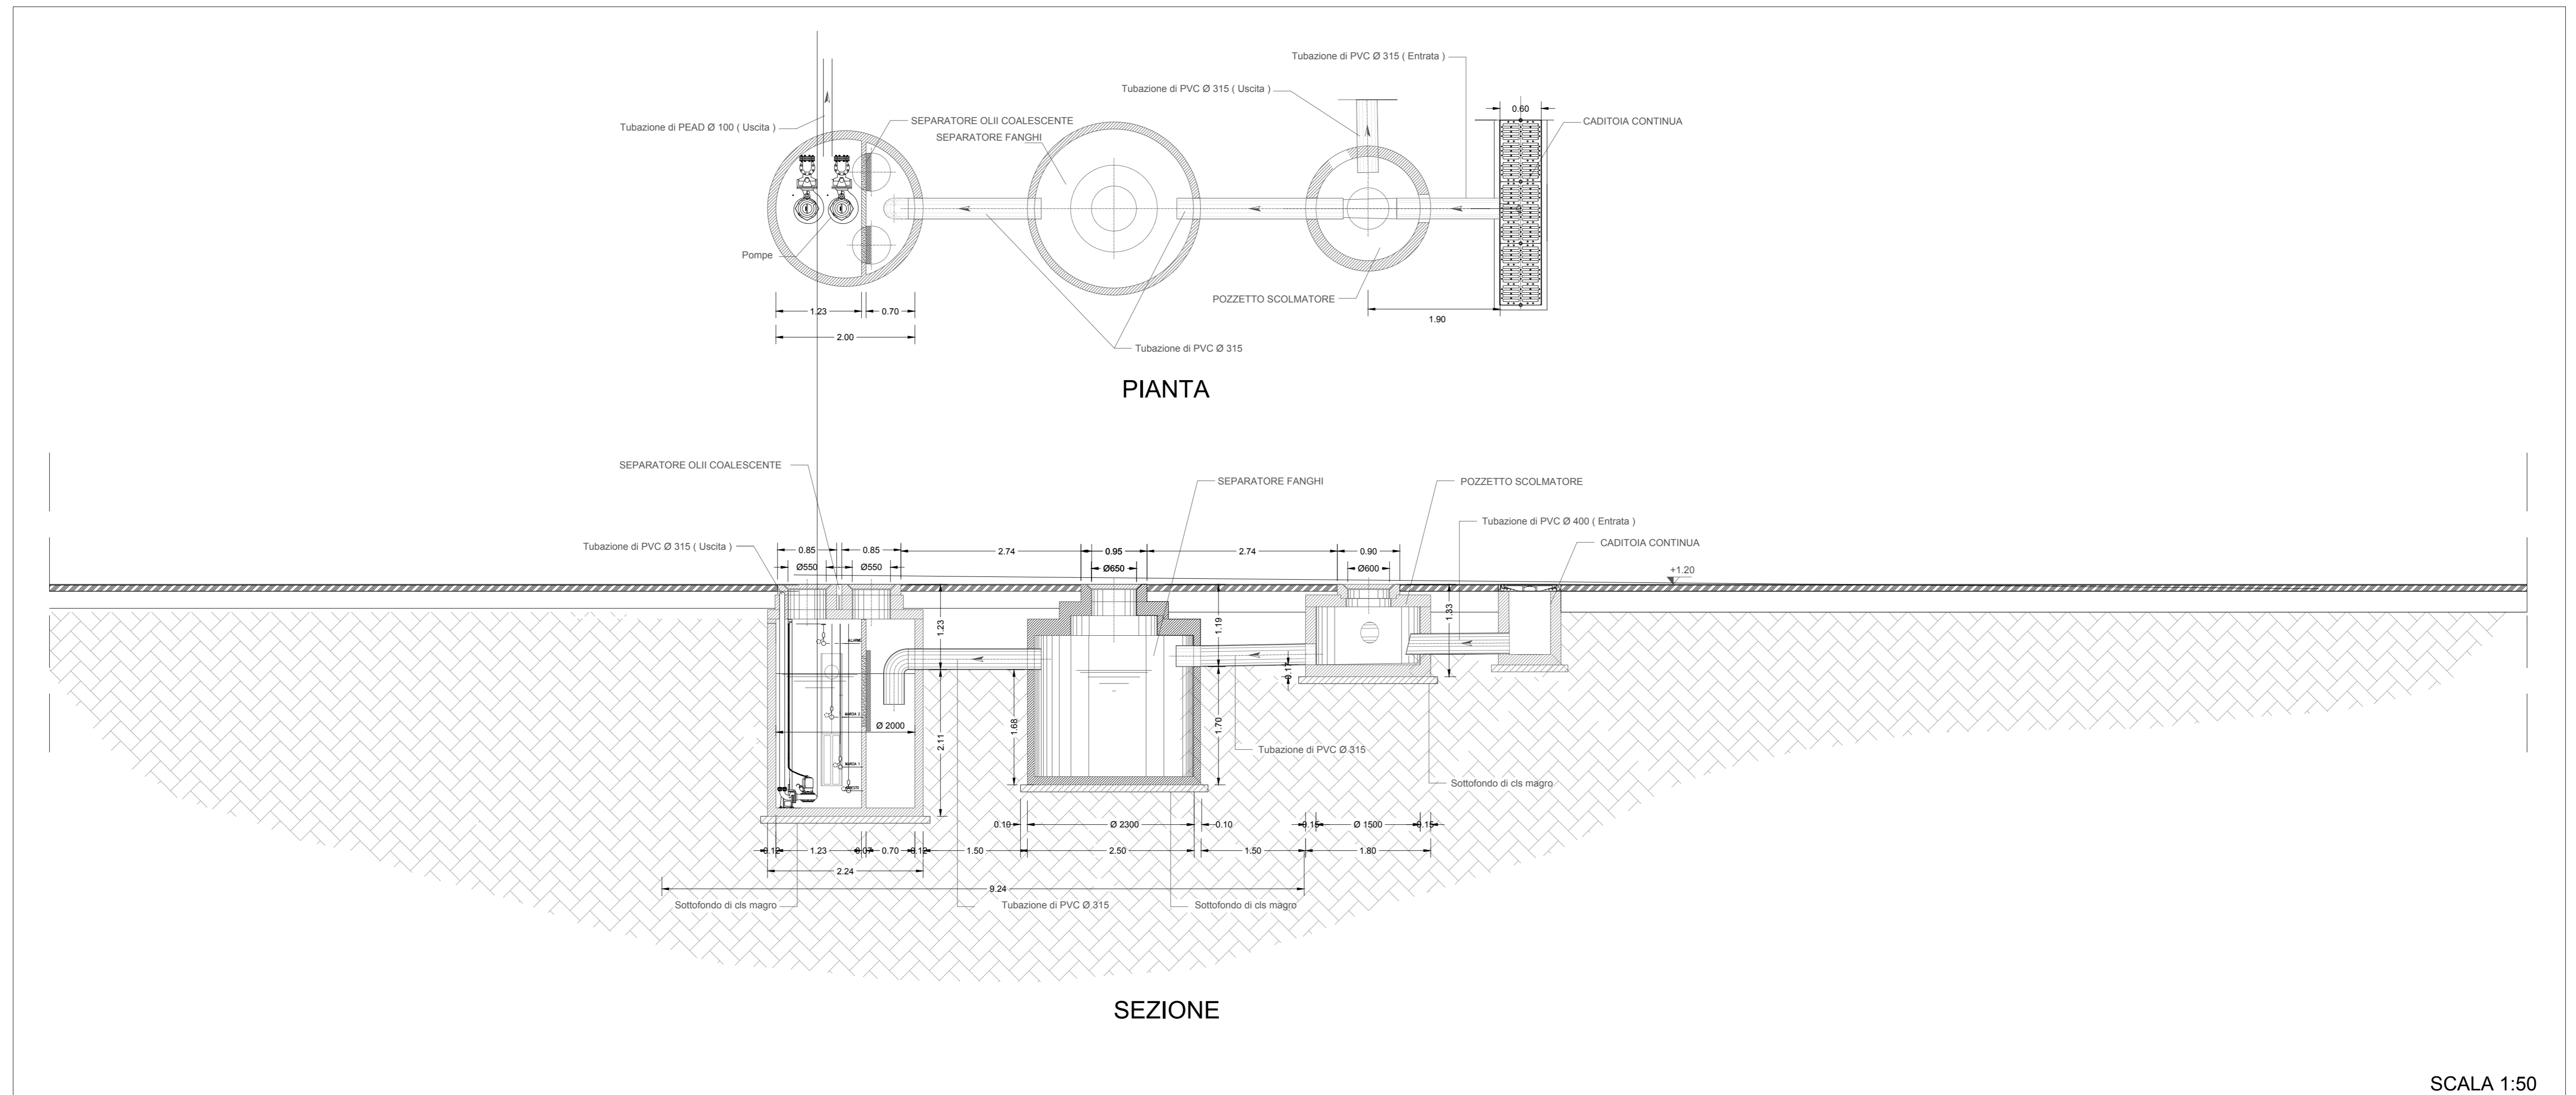


SCALA 1:50

PIANTA

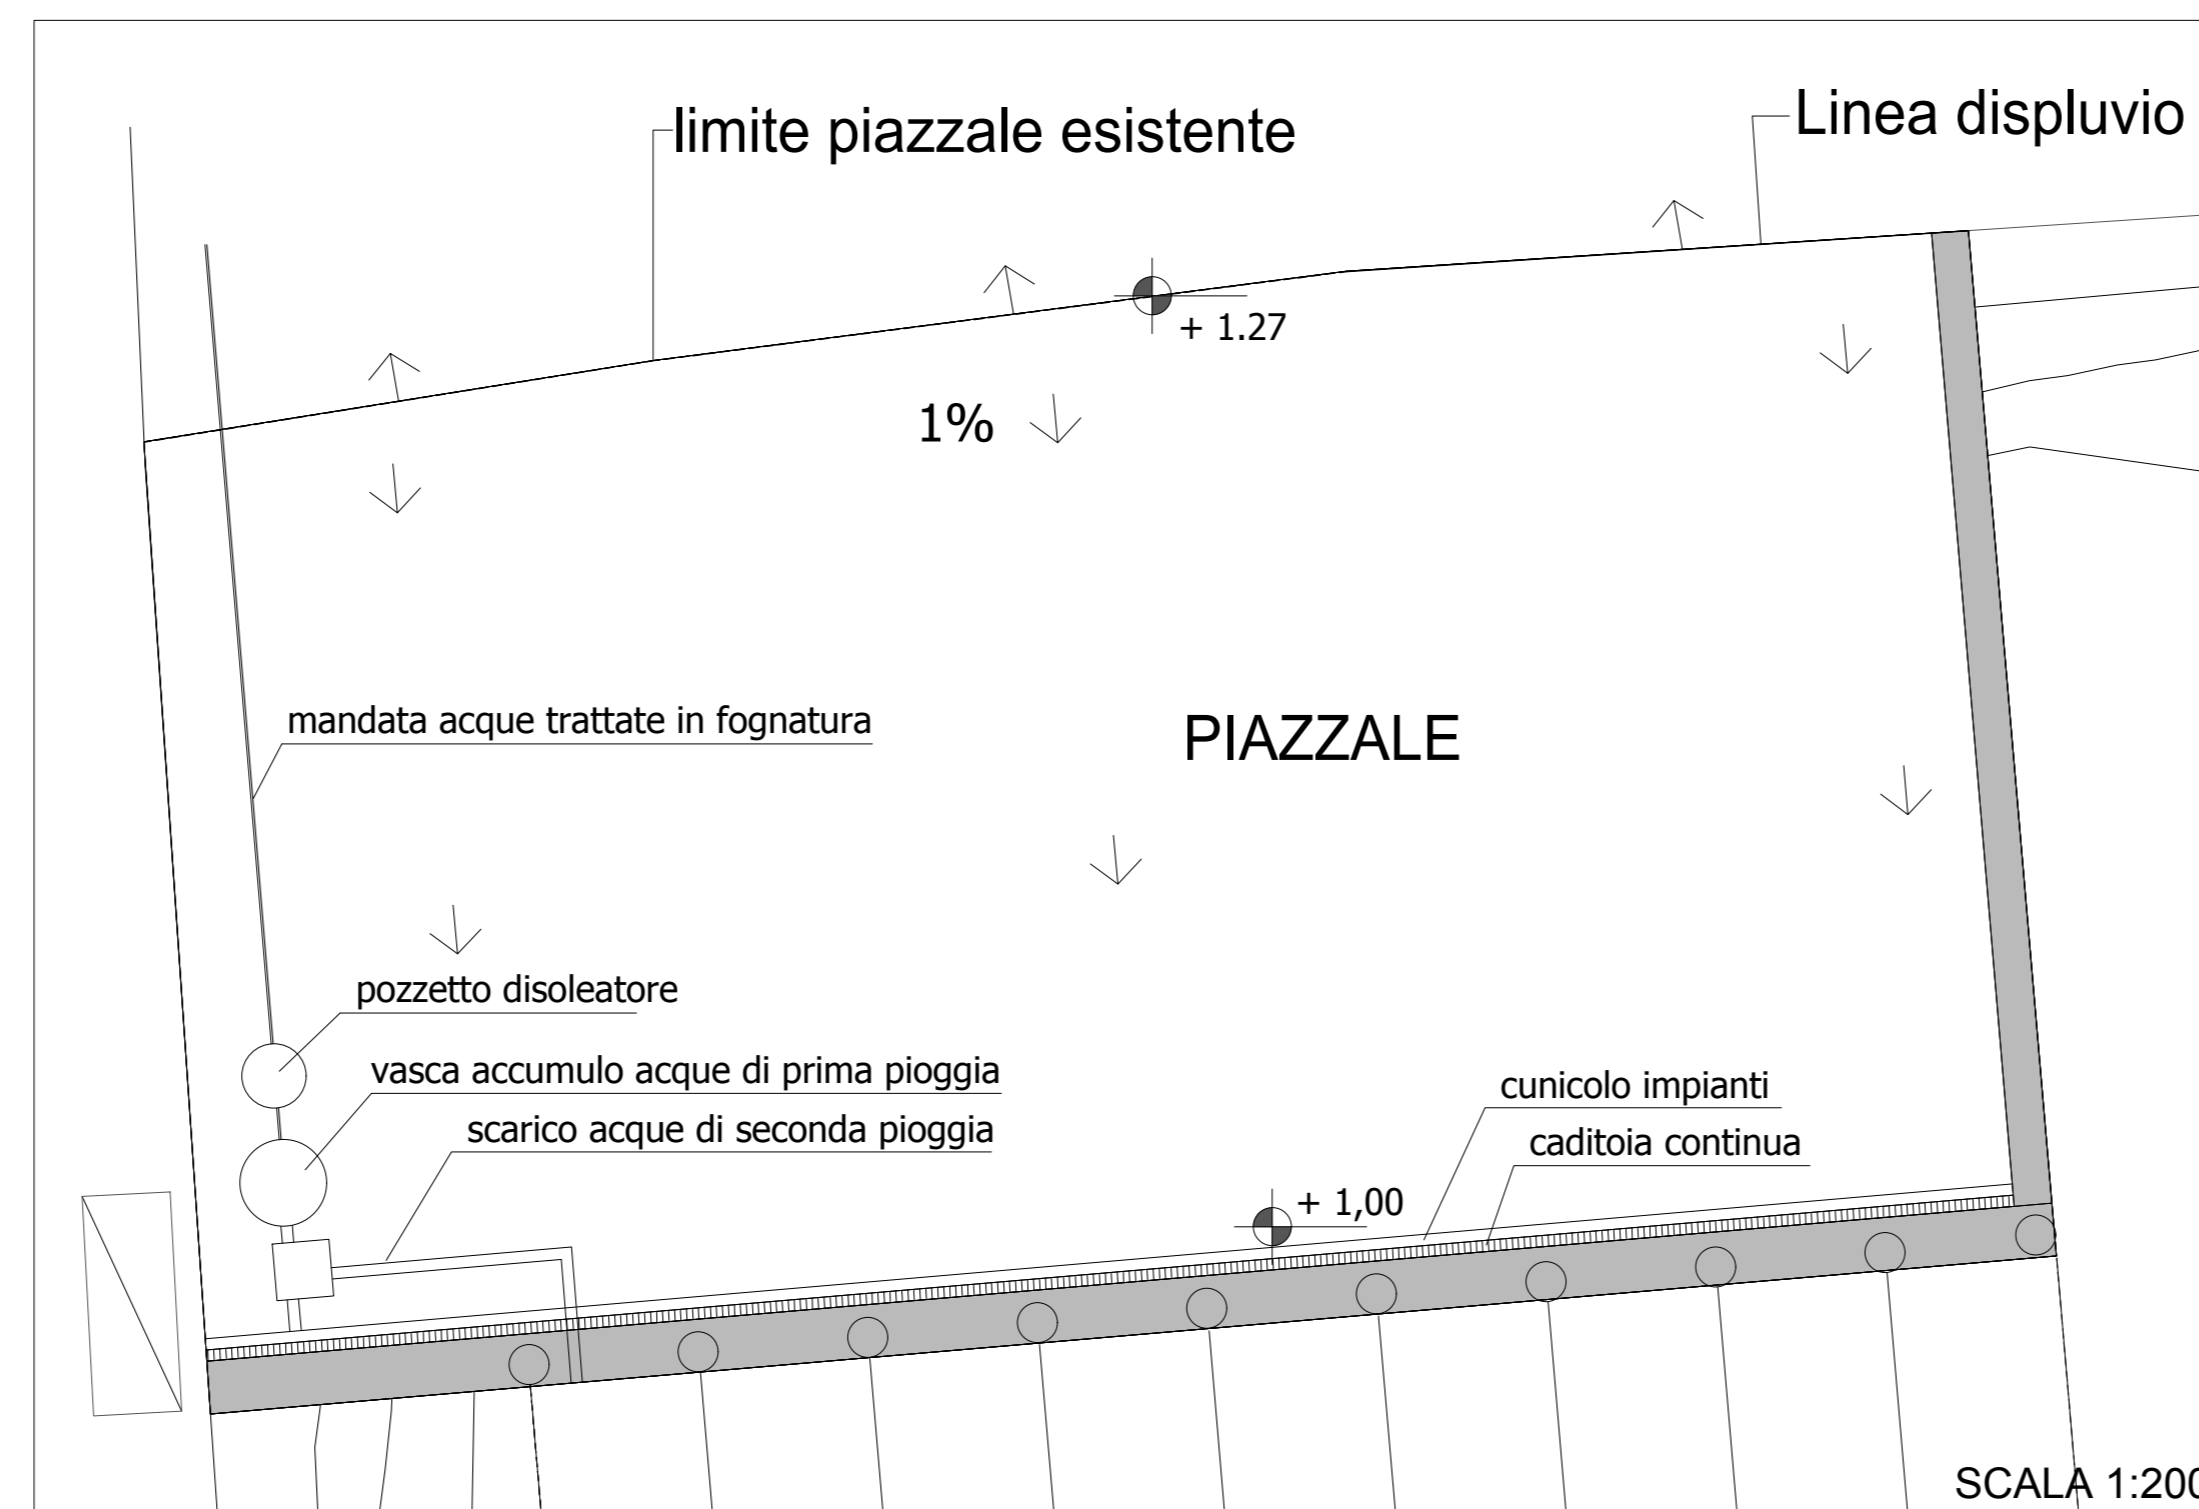


SCALA 1:200

PARTICOLARE CADITOIA CONTINUA

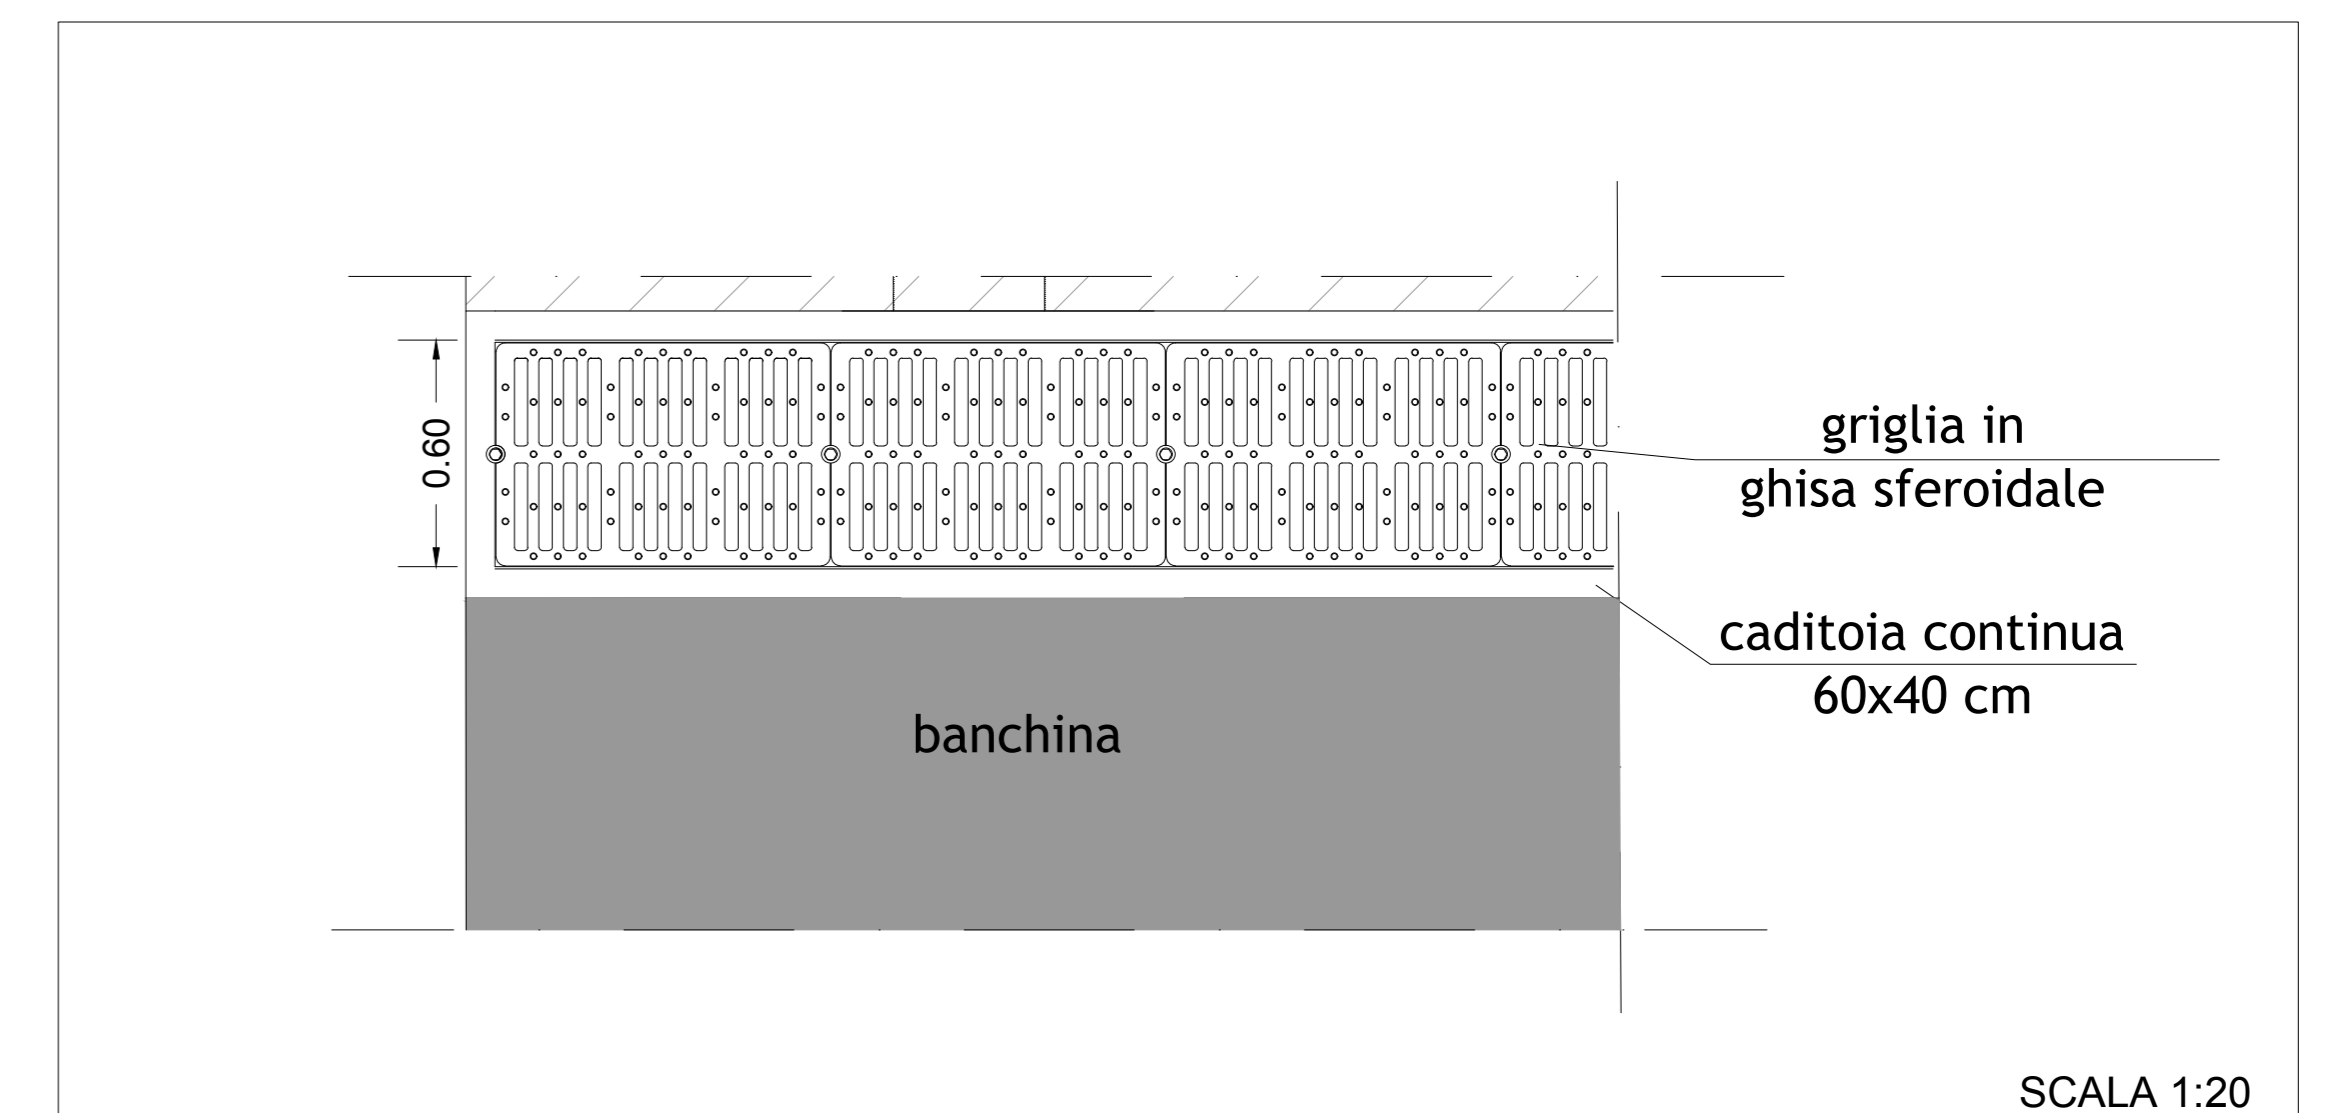

SCALA 1:20

PARTICOLARE BANCHINA

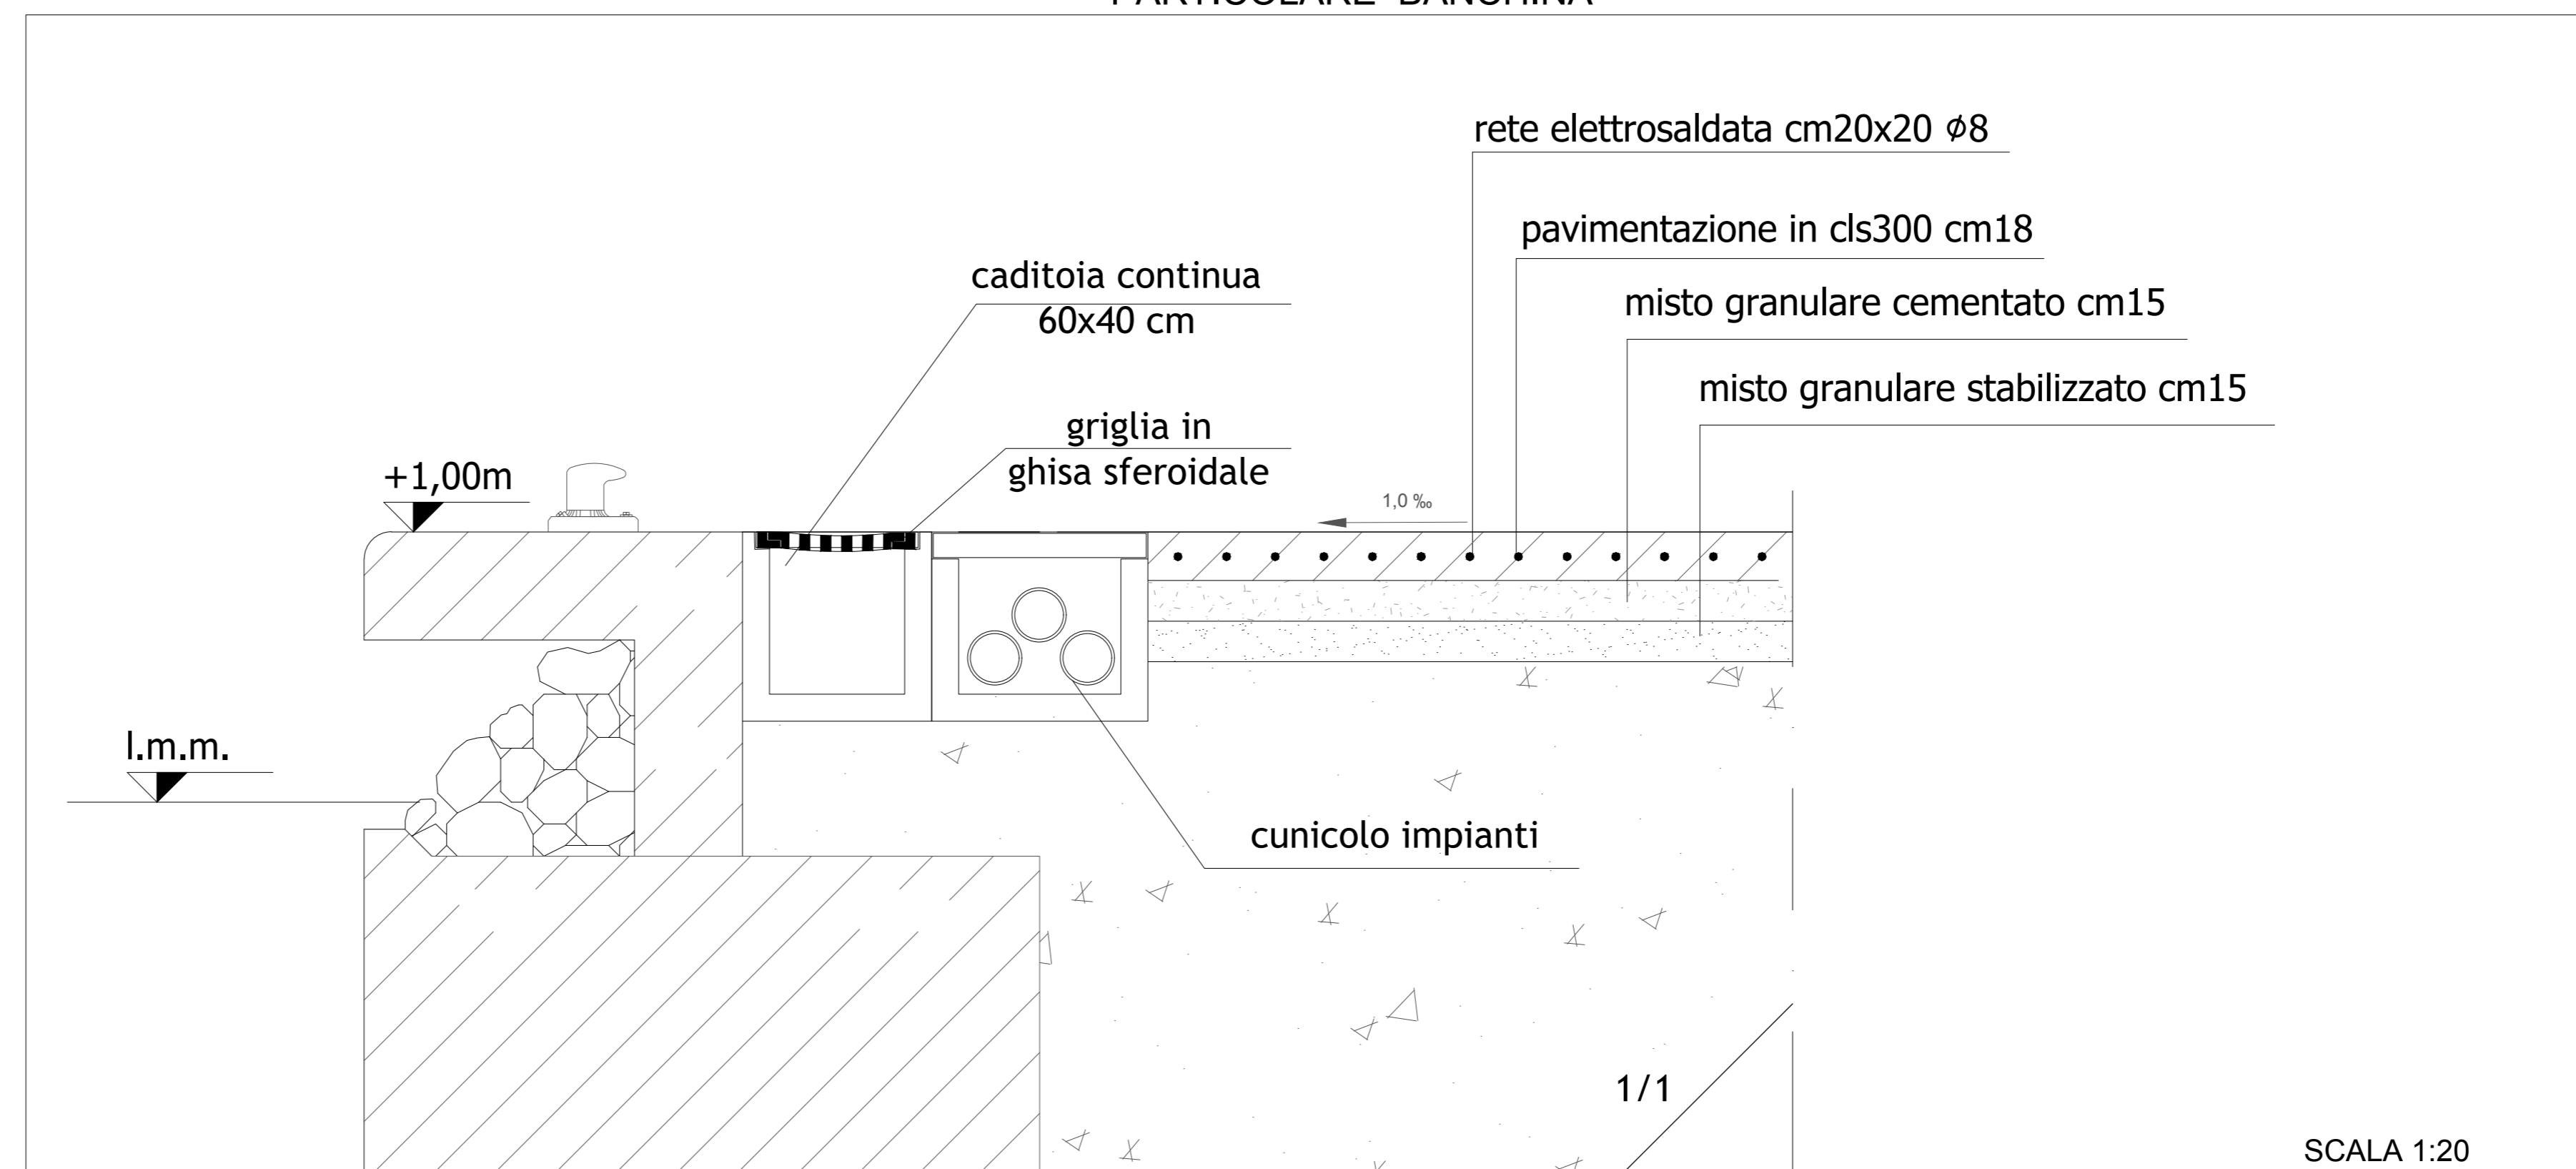

SCALA 1:20

REGIONE AUTONOMA DELLA SARDEGNA
COMUNE DI OLBIA

PROGETTO PER LA REALIZZAZIONE DI UNA
DARSENA PESCHERECCI A SERVIZIO
DELL'IMPIANTO DI STOCCAGGIO E
TRASFORMAZIONE DEL PESCATO

8

INTEGRAZIONI DI CUI ALLA NOTA 31134
DEL 5/10/2015 ARPAS
IMPIANTO DI RACCOLTA
E DI TRATTAMENTO ACQUE
DI PRIMA PIOGGIA

RIF. ELABORATO:	08-001-P-A4-RLG-001	
DATA	OGGETTO	
00 11-11-2015		
01		
02		
03		
RED: AF	VER: AM	APPR: AR

SCALA : VARIE

ESECUZIONE PROGETTO:

MarTech **ICAWA**

TEAM PROGETTO: INGEGNERI
Ing. Andrea Ritzosa - coord.
Ing. Francesco Ritzosa
Ing. Alessandro Lodi
Ing. Massimo Ruffini
N. 4108

COMITENTE:
SPANIO GROUP S.p.A.
S.p.A. a S.A. di diritto italiano, snc
C.S.08 0788 9771 1999
Via S. Pietro - Cagliari - Sardegna
P.Iva 0977980901

Il presente progetto, o parte di esso, non può essere riprodotto in alcuna forma, in alcun modo e per nessuno scopo, senza autorizzazione.
Ogni infrazione sarà perseguita a termini di legge.