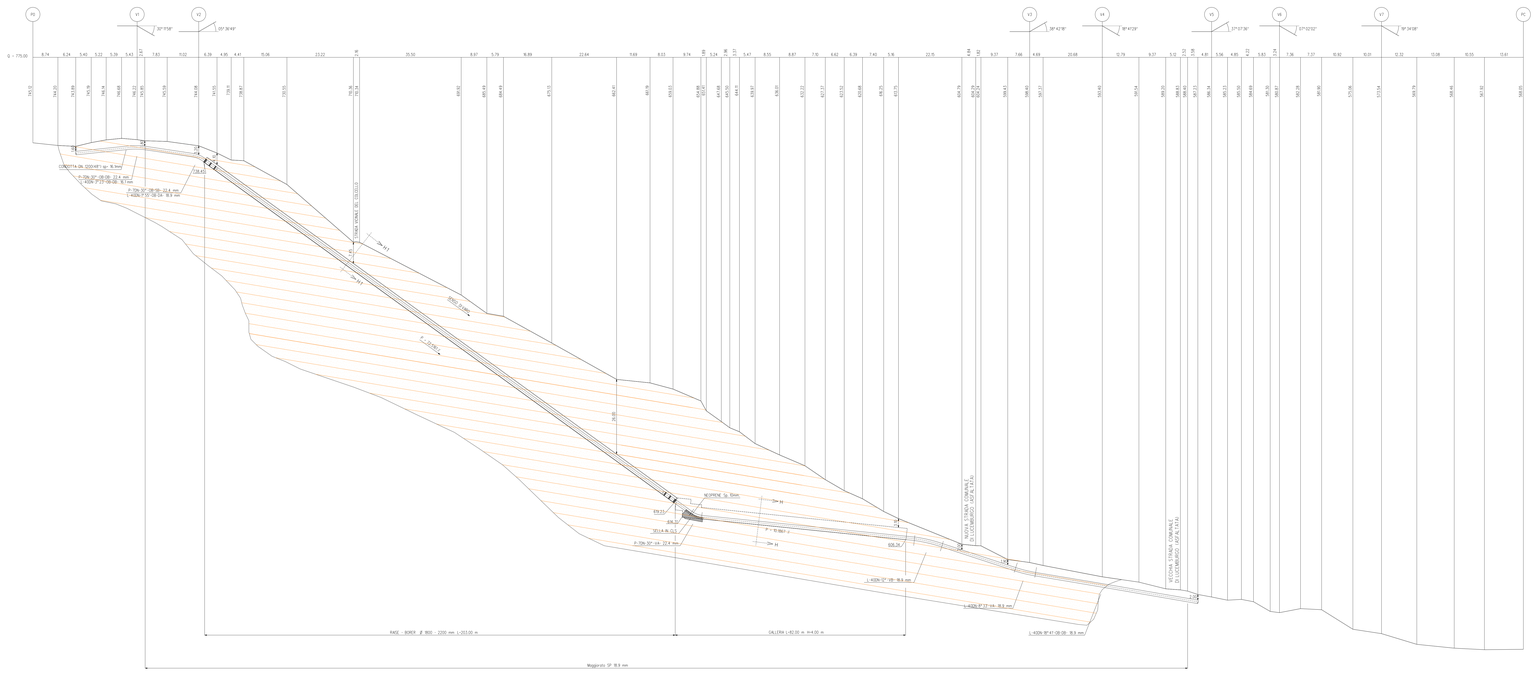

SEZIONE A - B scala 1:500

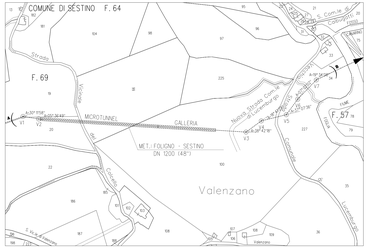
COMUNE DI SESTINO F. 64
F. 69
F. 57
MICROTUNNEL
GALLERIA
MET. FOLIGNO - SESTINO
DN 1200 (48")
Valenzano
Fosso Valenzano
Fosso Valenzano
Fosso