


OC01

RI02

LIVELLETTE	INT. 0.0000 SQUADRA P.000000	A = -0.47 L = 300.00 I = -0.0000	A = -2.86 L = 300.00 I = -0.0000	A = -6.18 L = 600.00 I = -0.0000
LIMITI AMMINISTRATIVI				

PROVINCIA DI NAPOLI
COMUNE DI AFRAGOLA

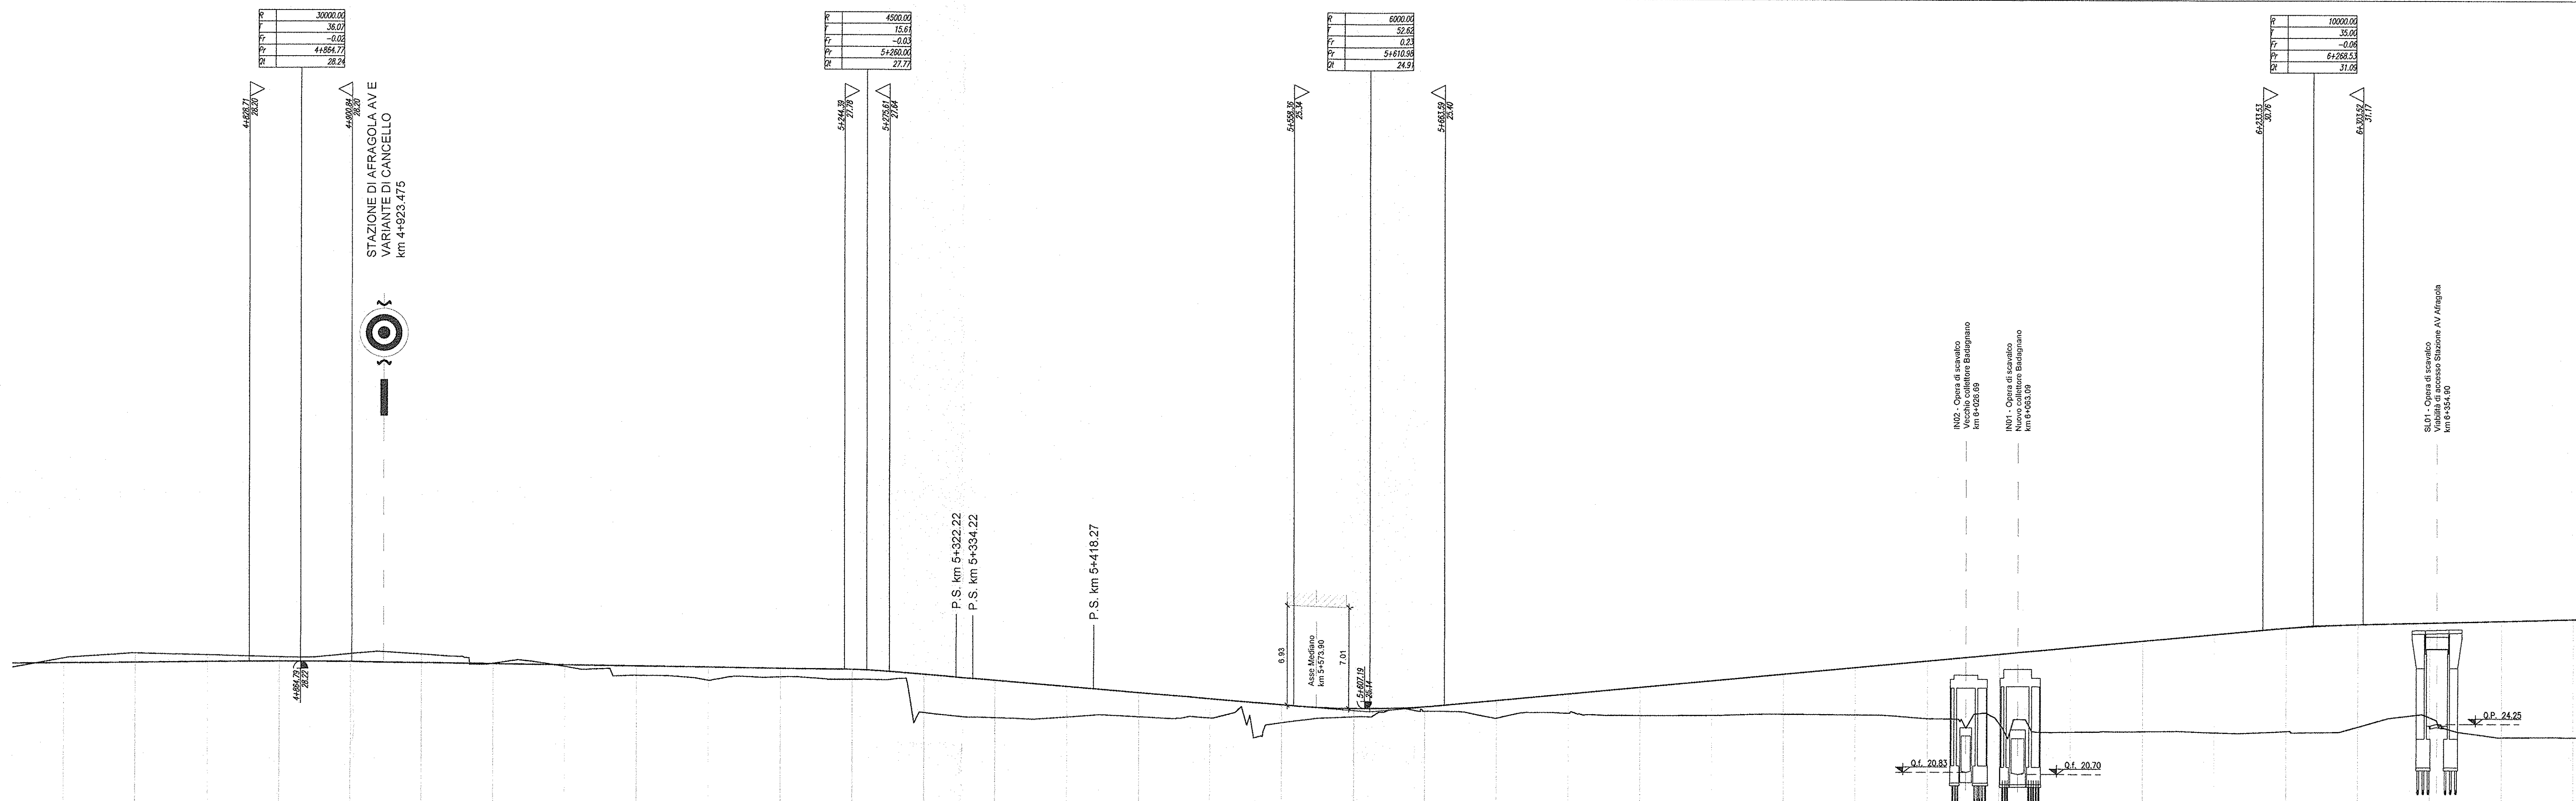

SCALA QUOTE 1:500
SCALA DISTANZE 1:2000

NUMERO SEZIONI	95	96	97	98	99	100	101	102	103	104	105	106	107	108	109	110	111	112	113	114	115	116	117	118	119	120	121	122	123	124	125	126	127	128	129	130	
DISTANZE PARZIALI	50.00	50.00	50.00	50.00	50.00	50.00	50.00	50.00	50.00	50.00	50.00	50.00	50.00	50.00	50.00	50.00	50.00	50.00	50.00	50.00	50.00	50.00	50.00	50.00	50.00	50.00	50.00	50.00	50.00	50.00	50.00	50.00	50.00	50.00	50.00		
DISTANZE PROGRESSIVE	4+700.00	4+750.00	4+800.00	4+850.00	4+900.00	4+950.00	5+000.00	5+050.00	5+100.00	5+150.00	5+200.00	5+250.00	5+300.00	5+350.00	5+400.00	5+450.00	5+500.00	5+550.00	5+600.00	5+650.00	5+700.00	5+750.00	5+800.00	5+850.00	5+900.00	5+950.00	6+000.00	6+050.00	6+100.00	6+150.00	6+200.00	6+250.00	6+300.00	6+350.00	6+400.00	6+450.00	
QUOTE PROGETTO	28.65	28.19	28.19	28.62	28.25	28.25	
ETIMOMETRICHE	47	48	49	50	51	52	53	54	55	56	57	58	59	60	61	62	63	64	65	66	67	68	69	70	71	72	73	74	75	76	77	78	79	80	81	82	
ANDAMENTO PLANIMETRICO	S= 86.67, S= 112.68, S= 12.48, S= 86.67, L= 179.00, S= 60.50, S= 56.72, S= 55.75, S= 62.00, S= 62.00, S= 67.00, S= 58.17, S= 80.00, S= 60.50, S= 55.11, S= 42.00																																				
SOPRAELEVAZIONI	13 cm, 13 cm, 12 cm																																				
SCHEMATICO DI LINEA	60U/400/0.074, 60U/400/0.074, 60U/400/0.074																																				

COMMITTENTE: **RFI** RETE FERROVIARIA ITALIANA GRUPPO FERROVIE DELLO STATO ITALIANO

PROGETTAZIONE: **ITALFERR** GRUPPO FERROVIE DELLO STATO ITALIANO

U.O. PRODUZIONE SUD - ISOLE

PROGETTO DEFINITIVO

ITINERARIO NAPOLI - BARI
VARIANTE LINEA CANCELLO - NAPOLI
IF - INFRASTRUTTURE
PROFILO LONGITUDINALE
Tav. 4 di 10

SCALA: 1:2.000/200

Rev.	Descrizione	Redatto	Data	Verificato	Data	Approvato	Data	Autenticato Data
A	Emessa per C.A.S.	C. Di Biase	28/07/2011	S. Scrocca	29/07/2011	[Signature]	28/07/2011	28/07/2011

File: IF06000786F001004A.DWG n. Esab: X