


LEGENDA

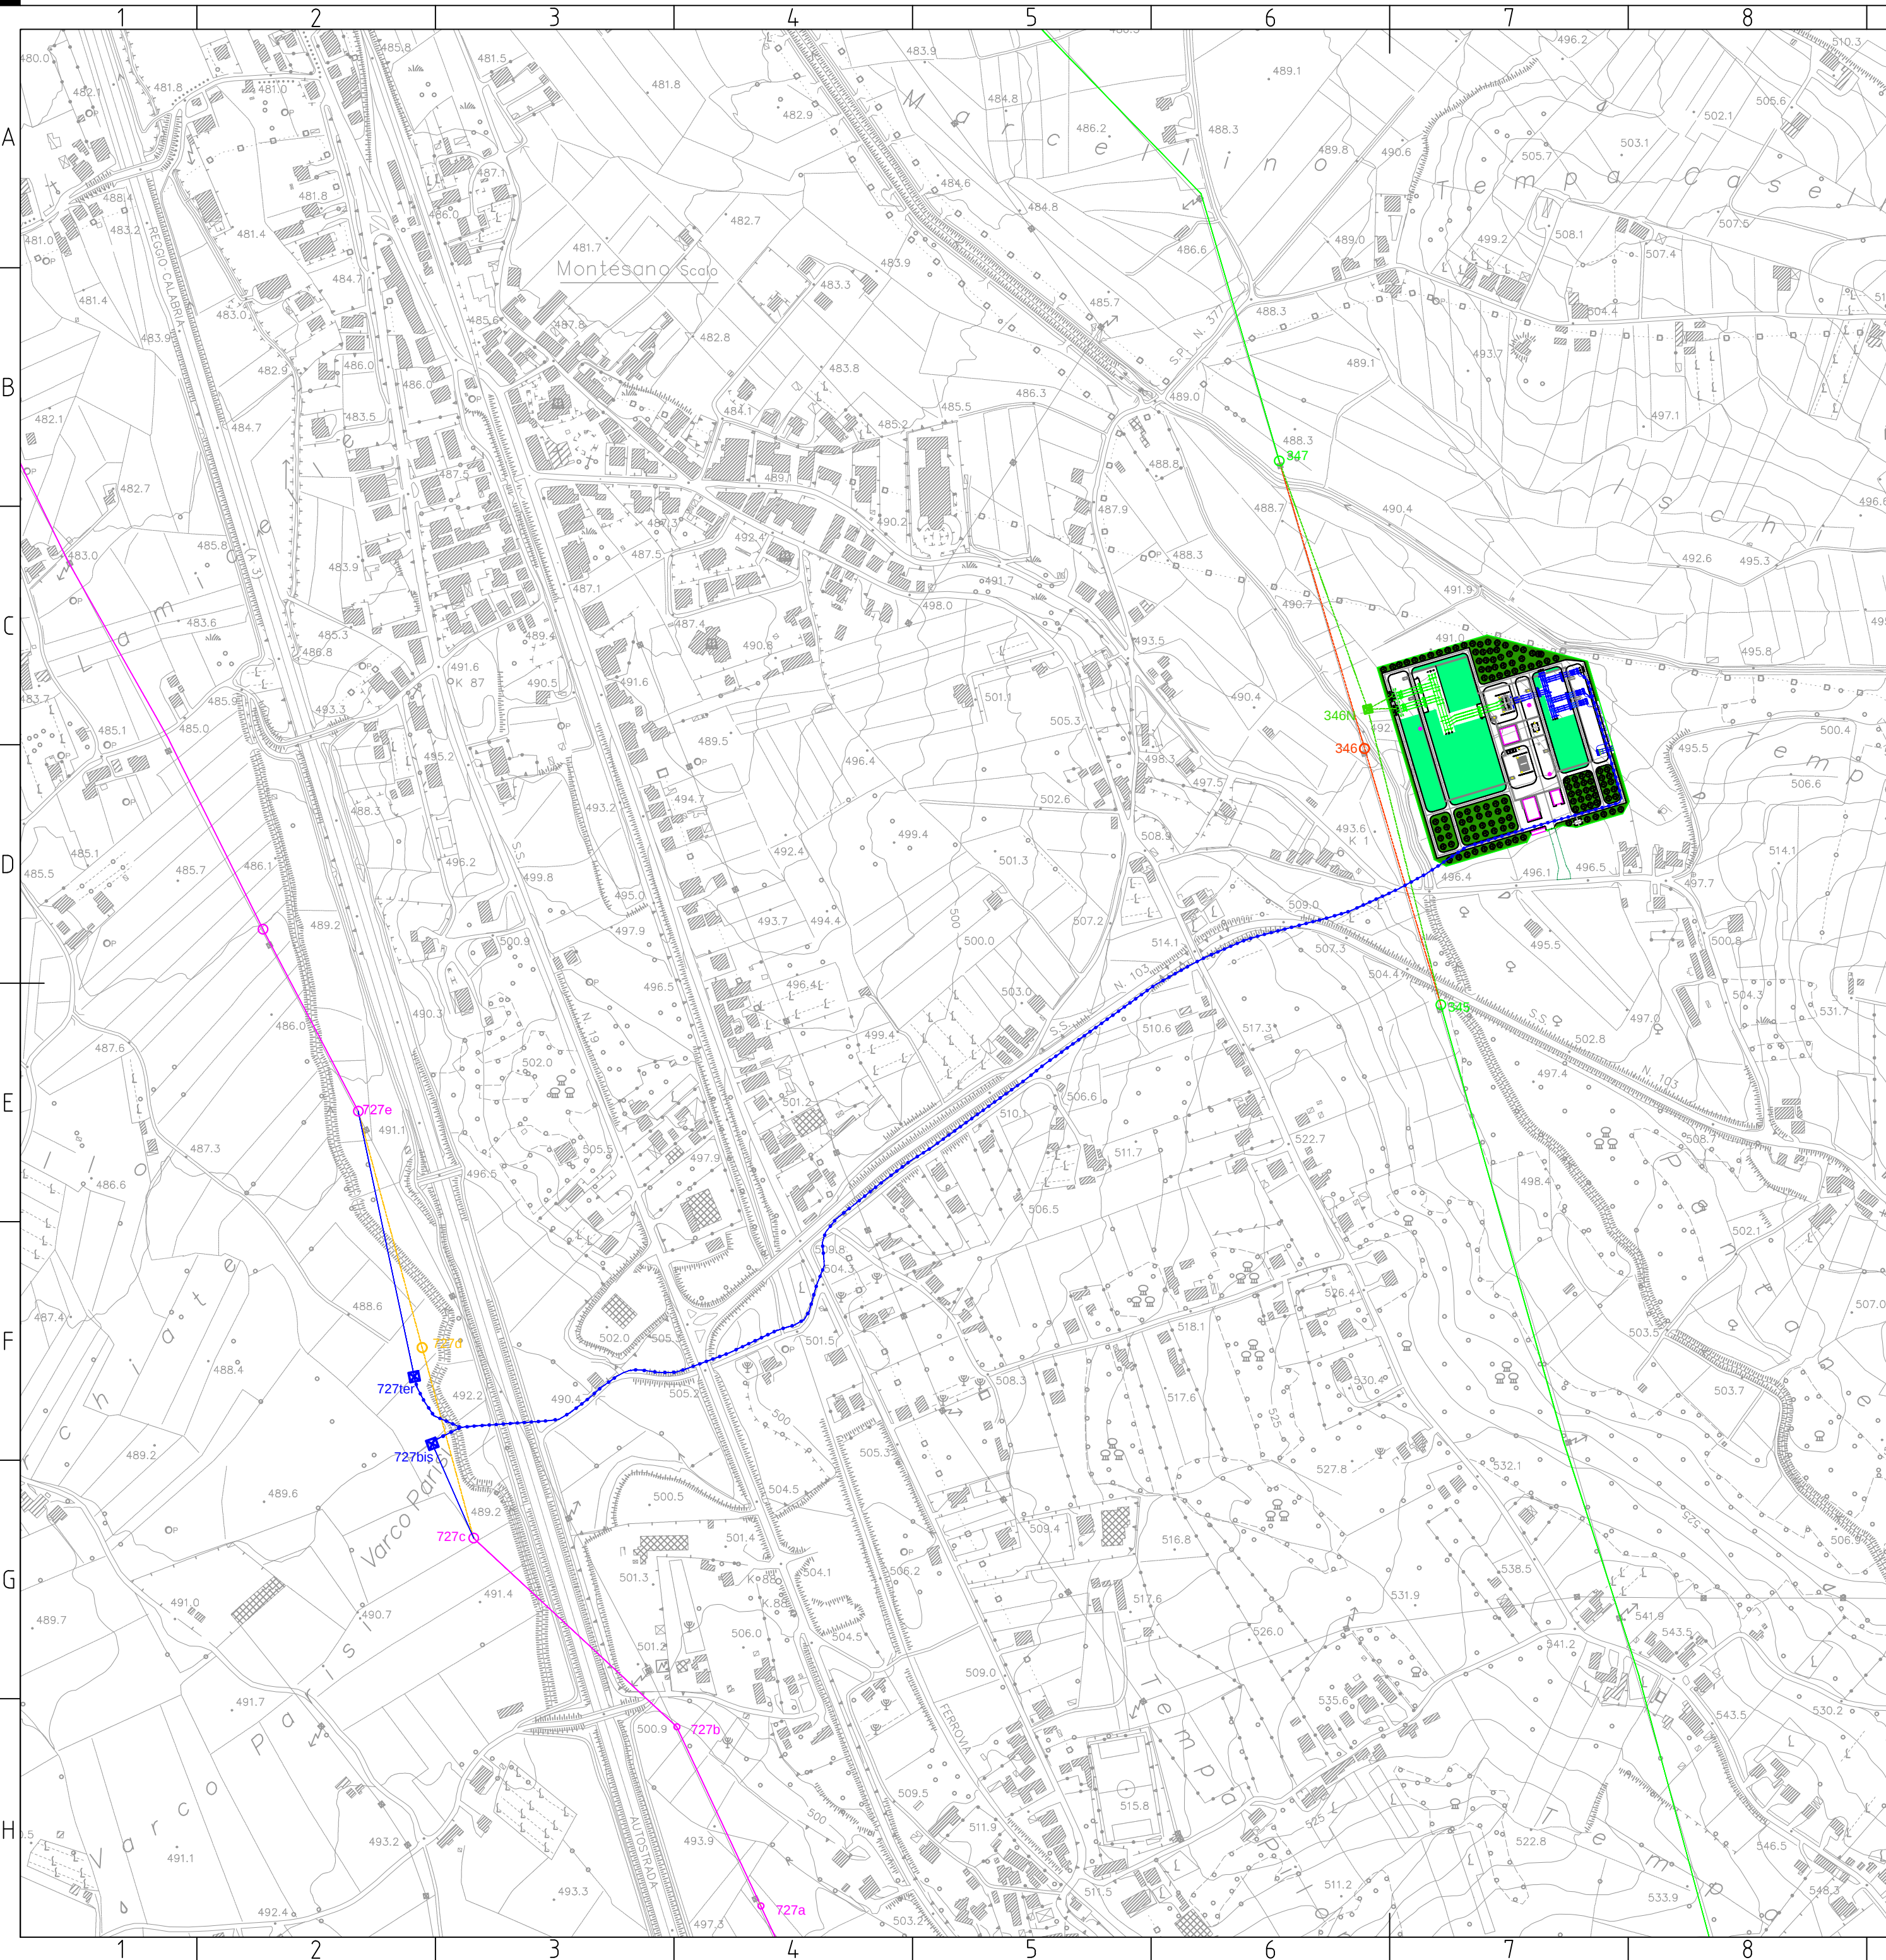

STAZIONE ELETTRICA 220/150 kV DI MONTESANO

ASSE TRACCIATO ELETTRODOTTO AEREO 150 kV
ESISTENTE

ASSE TRACCIATO ELETTRODOTTO AEREO 150 kV
DA DEMOLIRE

ASSE TRACCIATO ELETTRODOTTO IN CAVO 150 kV
IN PROGETTO

ASSE TRACCIATO ELETTRODOTTO AEREO 150 kV
IN PROGETTO

SOSTEGNI 150 kV ESISTENTI

SOSTEGNI 150 kV DA DEMOLIRE

SOSTEGNI CON PORTA TERMINALI CAVO 150 kV IN PROGETTO

ASSE TRACCIATO ELETTRODOTTO AEREO 220 kV
ESISTENTE

ASSE TRACCIATO ELETTRODOTTO AEREO 220 kV
ESISTENTE DA DEMOLIRE

ASSE TRACCIATO ELETTRODOTTO AEREO 220 kV
IN PROGETTO

SOSTEGNI 220 kV ESISTENTI

SOSTEGNI 220 kV ESISTENTI DA RIMUOVERE

SOSTEGNI 220 kV IN PROGETTO



REVISIONI						
	03					
	02					
	01					
	00	30/07/2015	EMISSIONE PER PTO	L. Esposito ING REA APRICS	V. Di Dio ING REA APRICS	R. Cirrincione ING REA APRICS
	N.	DATA	DESCRIZIONE	ELABORATO	VERIFICATO	APPROVATO

TIPOLOGIA DELL'ELABORATO		CODIFICA DELL'ELABORATO			
COROGRAFIA		DUFR10014_BER10003			
PROGETTO		TITOLO			
TE-FR-10-014		STAZIONE ELETTRICA 220/150 kV DI MONTESANO Piano Tecnico delle Opere COROGRAFIA			
RICAVATO DAL DOC. TERNA					
CLASSIFICAZIONE DI SICUREZZA					
NOME DEL FILE		SCALA CAD	FORMATO	SCALA	FOGLIO
DUFR10014BER10003_00.dwg	1 unità = 1 m	A2	1:5000	1 / 1	

Questo documento contiene informazioni di proprietà Terna Rete Italia S.p.A. e deve essere utilizzato esclusivamente dal destinatario in relazione alle finalità per le quali è stato ricevuto. E' vietata qualsiasi forma di riproduzione o di divulgazione senza l'esplicito consenso di Terna Rete Italia S.p.A.

This document contains information proprietary to Terna Rete Italia S.p.A. and it will have to be used exclusively for the purposes for which it has been furnished. Whichever shape of spreading or reproduction without the written permission of Terna Rete Itali S.p.A. is prohibt.