




PROSPETTO A

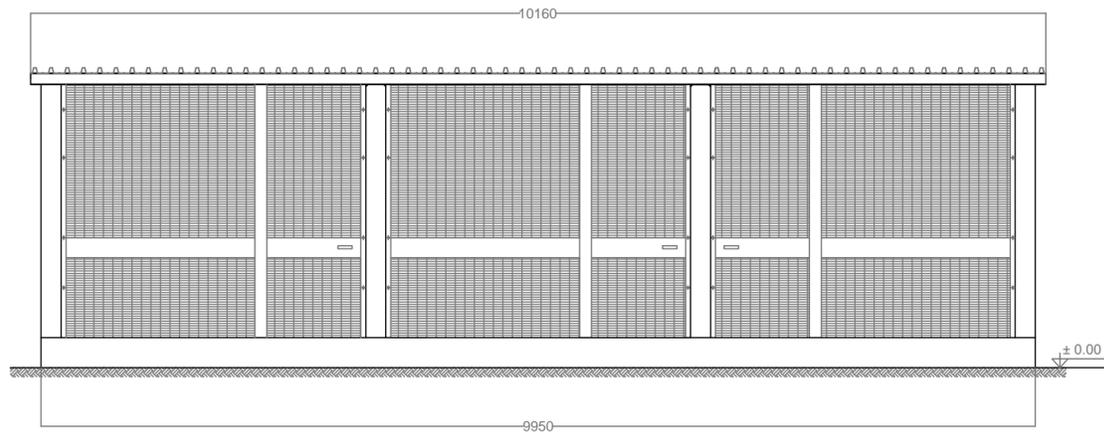


PROSPETTO C

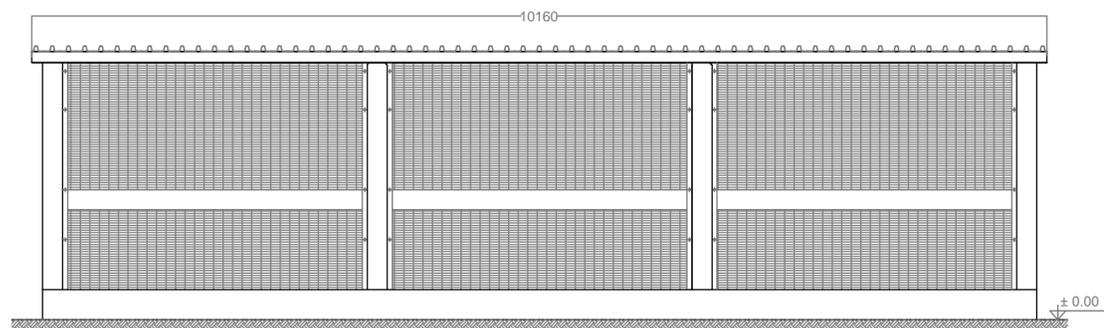

PIANTA

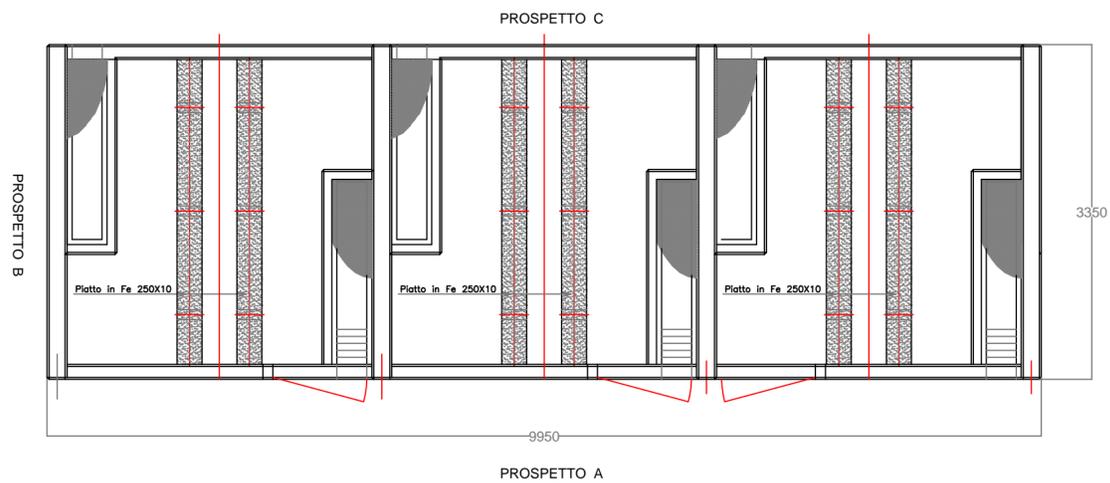

PROSPETTO B

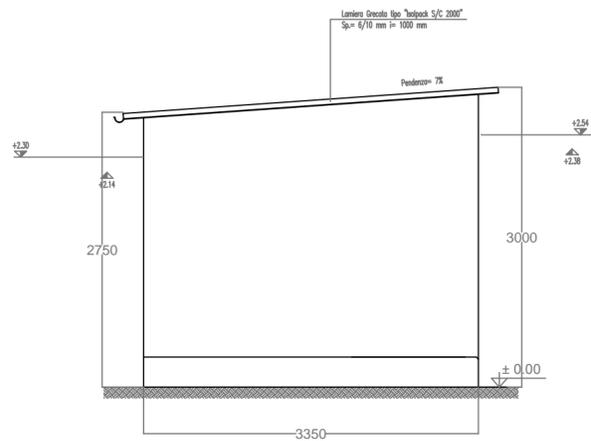

REVISIONI	N.	DATA	DESCRIZIONE	ELABORATO	VERIFICATO	APPROVATO
	03					
	02					
	01					
	00	30/07/2015	EMISSIONE PER PTO	L. Esposito ING REA APRICS	V. Di Dio ING REA APRICS	R. Cirrione ING REA APRICS

TIPOLOGIA DELL'ELABORATO	CODIFICA DELL'ELABORATO		Terna Rete Italia TERNA GROUP		
PLANIMETRIA	DUFR10014BER10018				
PROGETTO	TITOLO				
TE-FR-10-014	STAZIONE ELETTRICA 220/150 kV DI MONTESANO				
RICAVATO DAL DOC. TERNA	Piano Tecnico delle Opere				
CLASSIFICAZIONE DI SICUREZZA	DISEGNO INSTALLAZIONE TR MT/BT				
NOME DEL FILE	SCALA CAD	FORMATO	SCALA	FOGLIO	
DUFR10014BER10018_00.dwg	1 unità = 1 mm	A2	1:50	/	

Questo documento contiene informazioni di proprietà Terna Rete Italia S.p.A. e deve essere utilizzato esclusivamente dal destinatario in relazione alle finalità per le quali è stato ricevuto. E' vietata qualsiasi forma di riproduzione o di divulgazione senza l'esplicito consenso di Terna Rete Italia S.p.A.
This document contains information proprietary to Terna Rete Italia S.p.A. and it will have to be used exclusively for the purposes for which it has been furnished. Whichever shape of spreading or reproduction without the written permission of Terna Rete Italia S.p.A. is prohib.