



UBICAZIONE:
COMUNE DI PRATO
LOC. GONFIENTI

INTERPORTO DELLA TOSCANA CENTRALE S.P.A.
VIA DI GONFIENTI 4/4
59100 PRATO
LUDIANO PANNOCCHIA
DIRETTORE

LEGENDA


- CONFINE INTERPORTO
- AREA DI PROP. INTERPORTO ESTERNA AL CONFINE - ARCHEOLOGICA E VERDE DI RISPETTO
- SISTEMA FOSSO DEL MOLINO
- FOSSO INTERBACINO MOLINO - CILIEGIO
- SISTEMA GORA DEL CILIEGIO
- FOSSO PANTANO OVEST
- FOSSO CAMPESTRE AREA COMUNE DI CAMPI BIENZIO
- TOMBATO
- ACCESSI AREE PER CONSORZIO BONIFICA
- MANUTENZIONE COMPETENZA INTERPORTO
- MANUTENZIONE COMPETENZA CONSORZIO BONIFICA

TAV.
1

PLANIMETRIA

SCALA
1:1.000

SETTEMBRE 2015

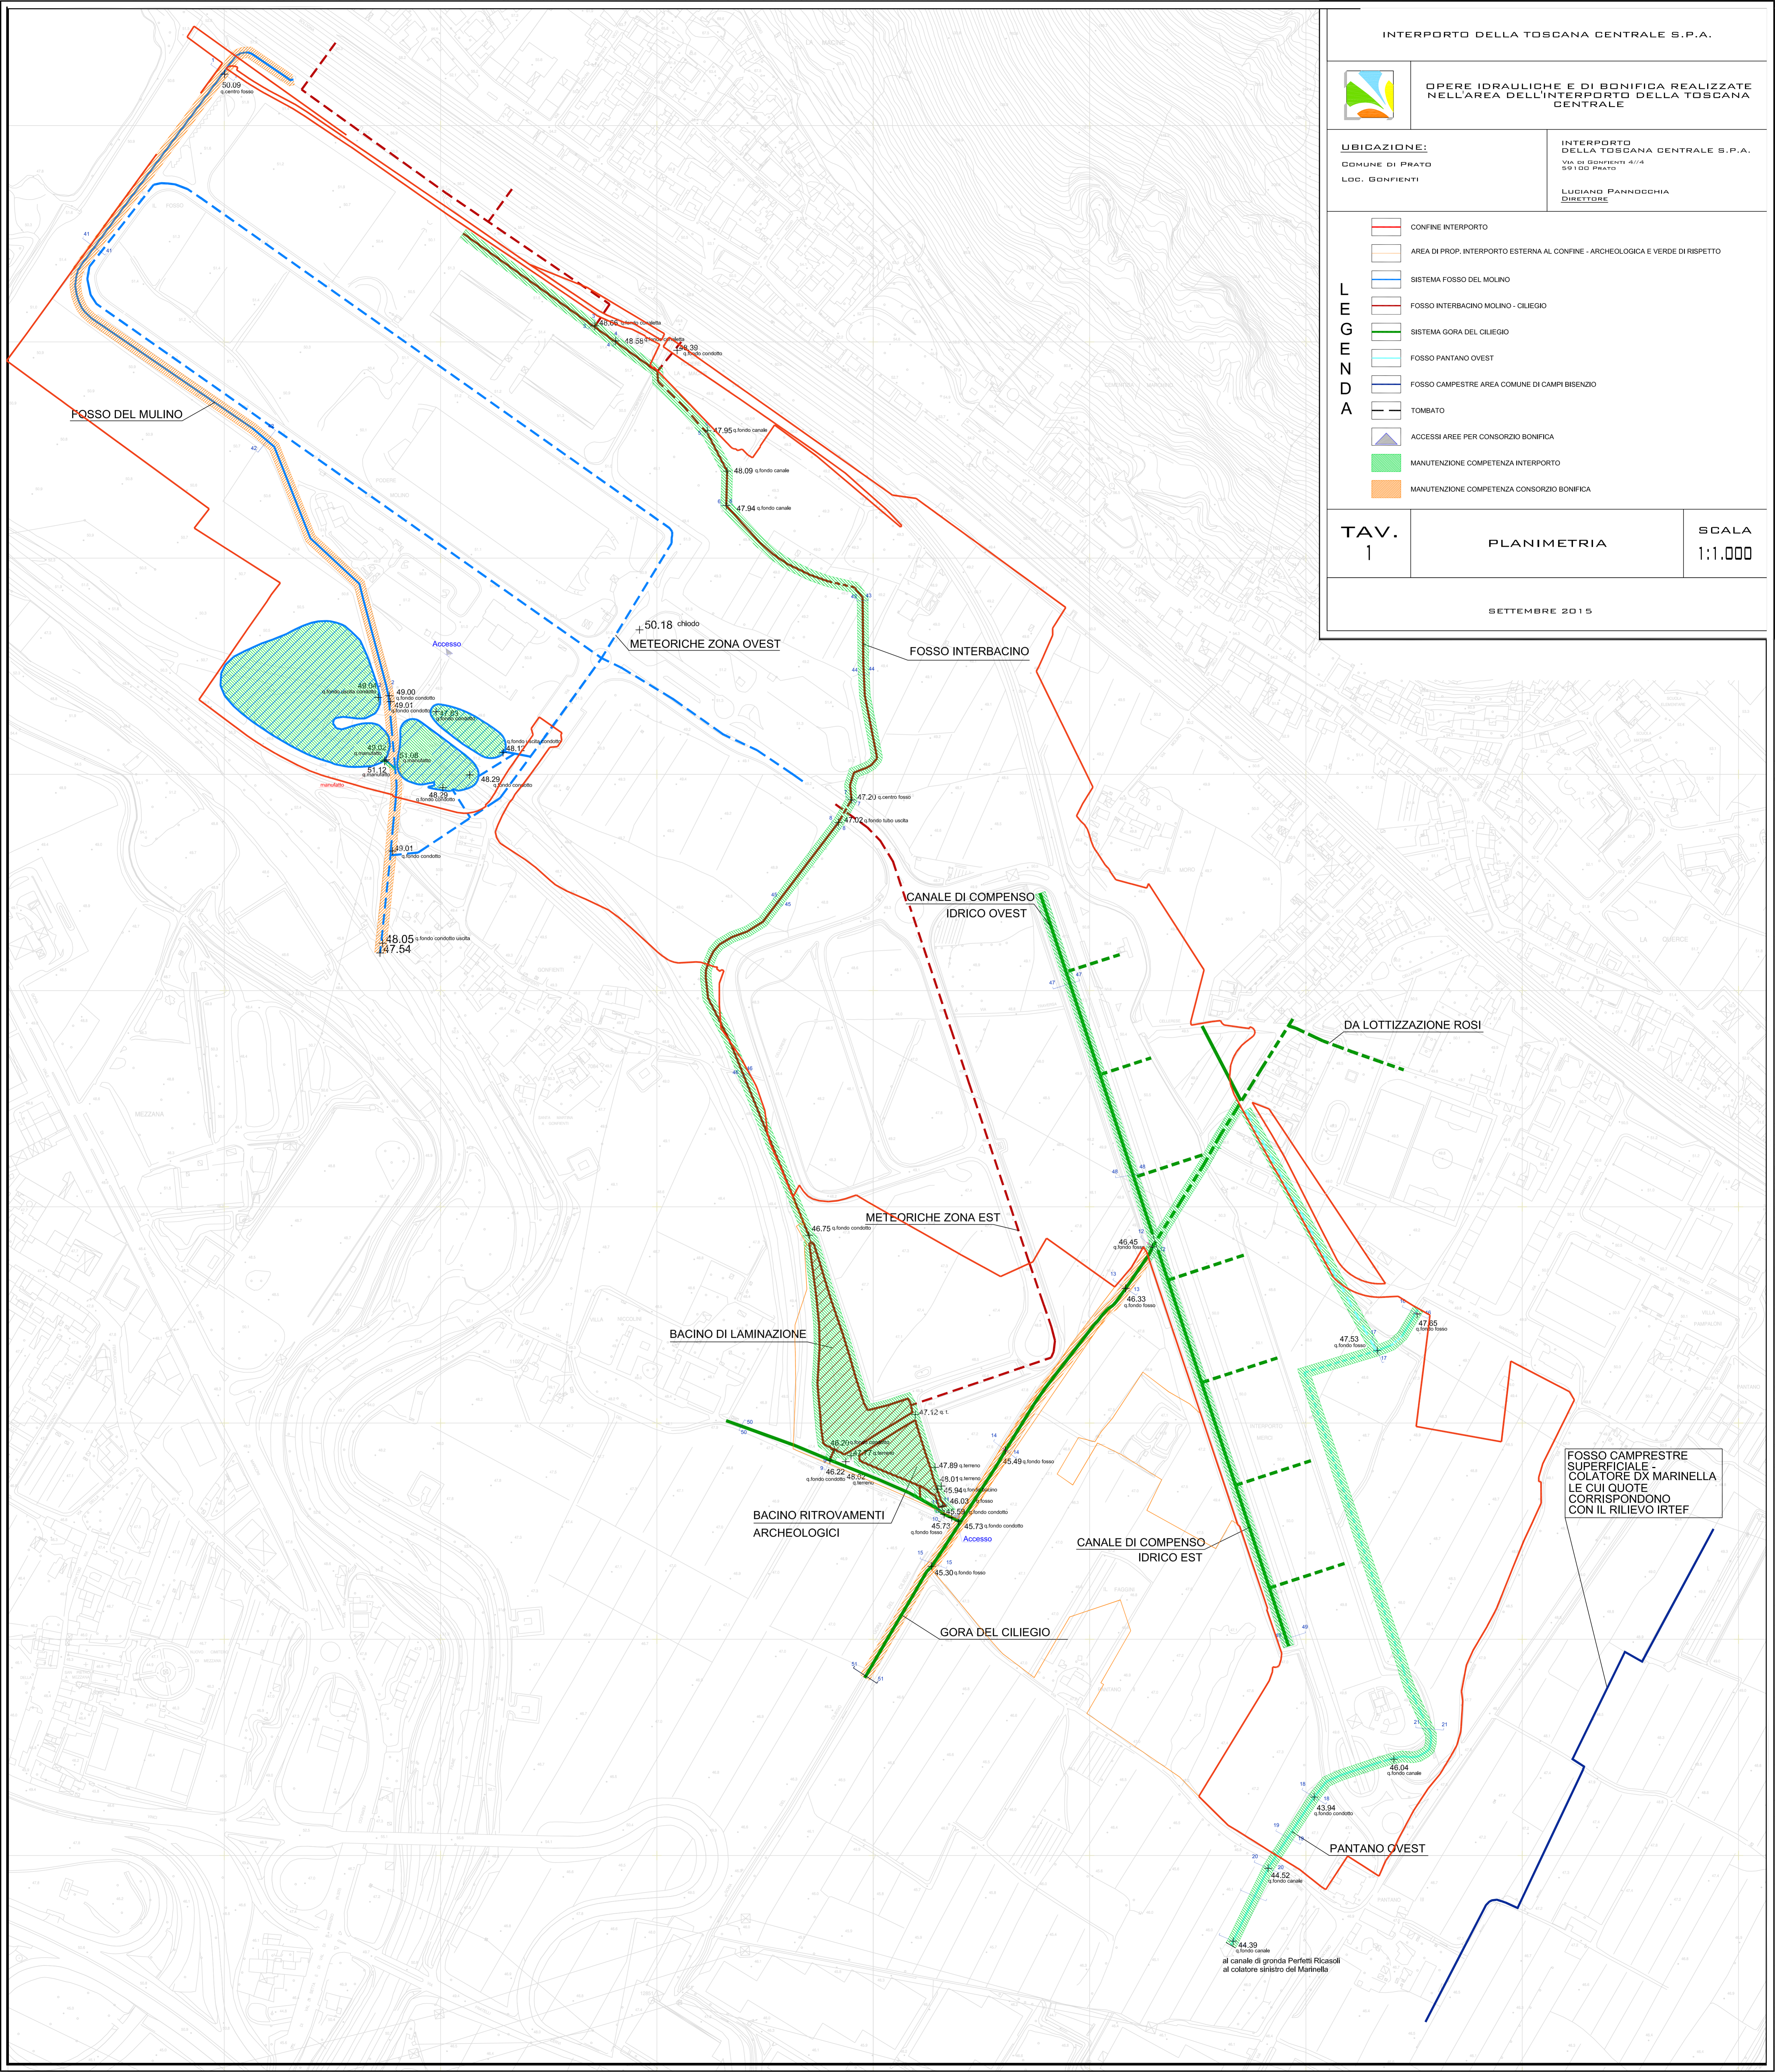

FOSSO DEL MOLINO

50.18 chiudo
METEORICHE ZONA OVEST

FOSSO INTERBACINO

CANALE DI COMPENSO
IDRICO OVEST

DA LOTTIZZAZIONE ROSI

METEORICHE ZONA EST

BACINO DI LAMINAZIONE

BACINO RITROVAMENTI
ARCHEOLOGICI

CANALE DI COMPENSO
IDRICO EST

GORA DEL CILIEGIO

PANTANO OVEST

FOSSO CAMPESTRE
SUPERFICIALE
COLATORE DX MARINELLA
LE CUI QUOTE
CORRISPONDONO
CON IL RILIEVO IRTEF

44.39
al canale di gronda Perletti Ricassoli
al colatore sinistro del Marinella