






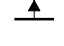







COROGRAFIA Scala 1:700.000

3	26/03/2007	AGGIUNTE ULTERIORI VARIANTI E OTTIMIZZAZIONI	GIOACCHINI	LUINI	LANNI	
2	08/10/2004	EMISSIONE PER SIA	GIOACCHINI	LUINI	LANNI	
1	10/09/2004	REVISIONE	GIOACCHINI	LANNI	LANNI	
0	01/09/2004	EMISSIONE PER APPROVAZIONE CLIENTE	GIOACCHINI	LANNI	LANNI	
Rev.	DATA	DESCRIZIONE	ELABORATO	VERIFICATO	APPROVATO	
					COMMESSA 663000	UNITA' 000
METANODOTTO: FOLIGNO - SESTINO			DISEGNO LB-D-83215			
DN 1200 (48") P 75 bar			REVISIONE 3			
CARTA DEGLI SCENARI DI RISCHIO AUTORITA' DI BACINO DELLE MARCHE			FG. 1 DI 6			
			SCALA 1:25.000			

LEGENDA MECCANICA

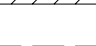-  TRACCIATO DI PROGETTO
-  CONDOTTA ESISTENTE
-  CONDOTTA IN PROGETTO
TRATTO: SULMONA - FOLIGNO
-  IMPIANTI IN PROGETTO
-  PUNTO DI INTERCETTAZIONE DI LINEA (PIL)
-  PUNTO DI INTERCETTAZIONE DI DERIVAZIONE IMPORTANTE (PDI)
-  PUNTO DI INTERCETTAZIONE CON DISCAGGIO DI ALLACCIAMENTO (PIDA)
-  PUNTO DI INTERCETTAZIONE DI DERIVAZIONE SEMPLICE (PIDS)
-  GIUNTO ISOLANTE
-  CABINA DI RIDUZIONE
-  PUNTO DI LANCIO E RICEVIMENTO PIG
-  GALLERIA - MICRO/MINI TUNNEL - RAISE BORING
-  INFRASTRUTTURE IN PROGETTO





PLANIMETRIA

REGIONE MARCHE





Piano Assetto Idrogeologico (PAI)

LEGENDA

Aree a rischio frana (codice F-xx-yyyy)

-  Rischio moderato (R1)
-  Rischio medio (R2)
-  Rischio elevato (R3)
-  Rischio molto elevato (R4)

Aree a rischio esondazione (codice E-xx-yyyy)

-  Rischio moderato (R1)
-  Rischio medio (R2)
-  Rischio elevato (R3)
-  Rischio molto elevato (R4)

Aree a rischio valanga (codice V-xx-yyyy)

-  Rischio molto elevato (R4)

 Limite di bacino idrografico

DESCRIZIONE CODICE LEGATO AI FENOMENI

└─ numero identificativo di bacino
Z - XX - YYYY
└─ numero progressivo fenomeno
└─ iniziale tipo di rischio

-  **+** Limite Regionale
-  Limite Provinciale
-  Limite Comunale

COMUNI		DATI DI PROGETTO
PROVINCIE		
PROGRESSIVE CHILOMETRICHE		
LIMITI DI TRONCO		
PUNTI IMPIANTISTICI		
DIAMETRO NOMINALE mm (inch)		
SPESSORE mm		
FERROVIE	ATTRAVERSAMENTI	
STRADE		
CORSI D'ACQUA		


Proprietario

 Progettista


METANODOTTO: FOLIGNO - SESTINO

CARTA DEGLI SCENARI DI RISCHIO
 AUTORITA' DI BACINO DELLE MARCHE

DISEGNO LB-D-83215
 Foglio 2 di 6
 REVISIONE 3
 COMMESSA 663000
 SCALA 1:25.000

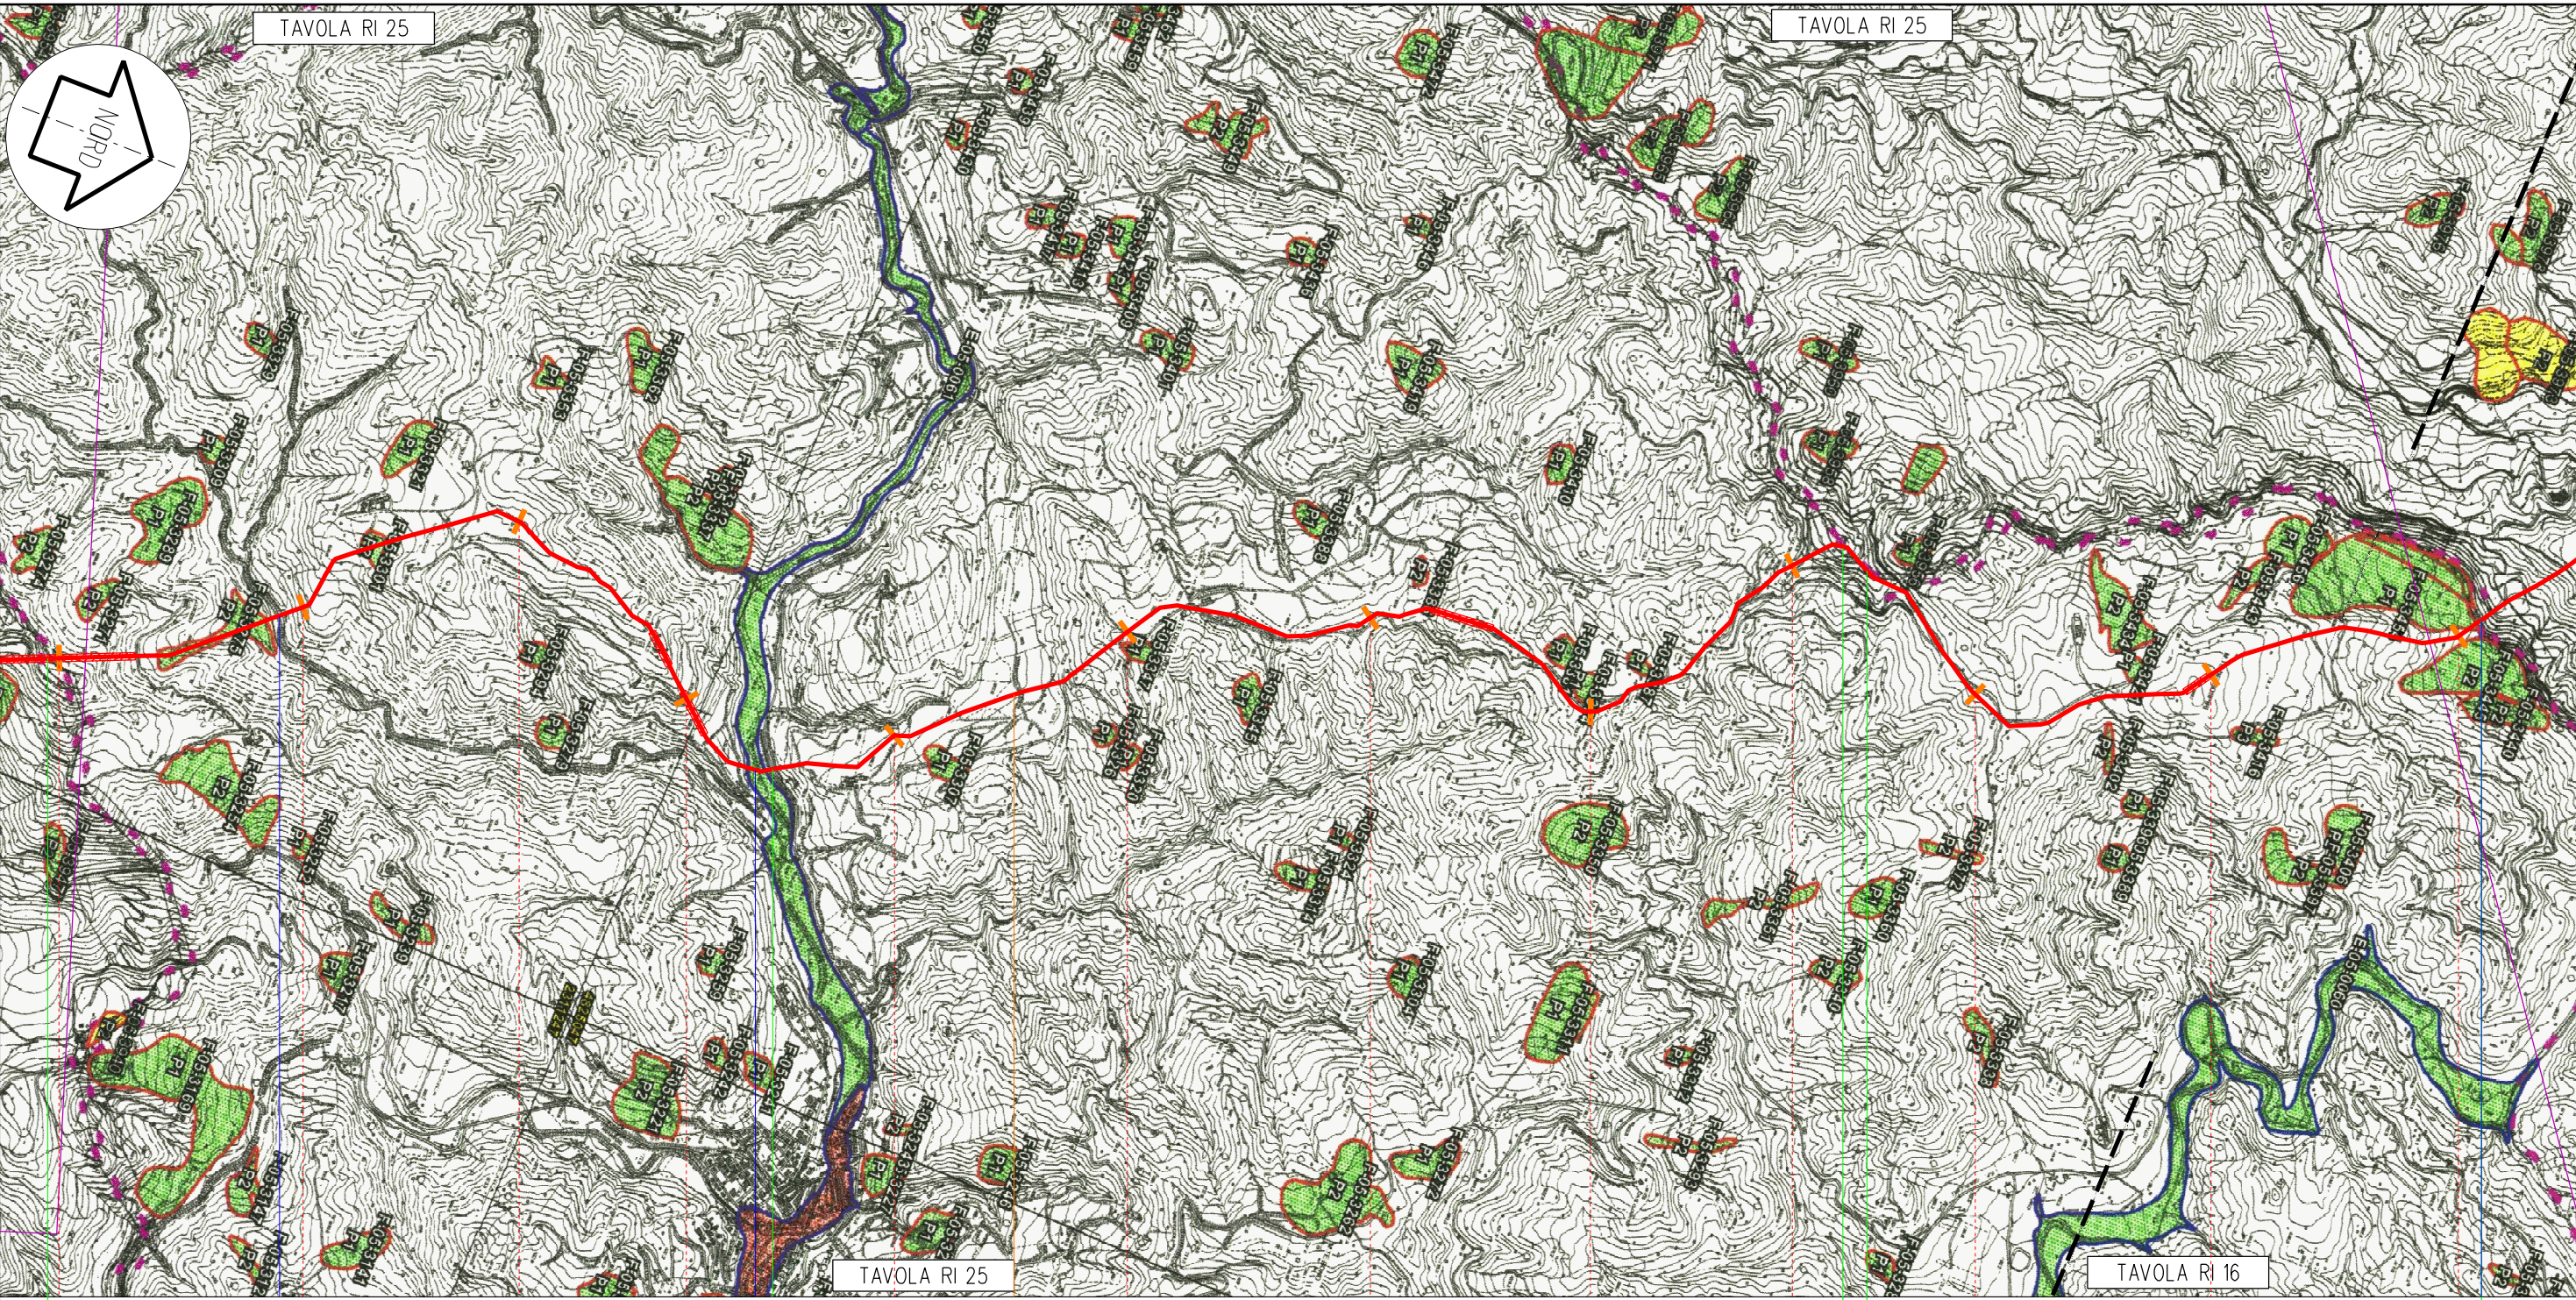

Pietralunga	Apecchio			Citta' di Castello	Apecchio	Citta' di Castello
PG	PU			PG	PU	PG
80	81	82	83	84	85	86
113,430 Metanodotto: Foligno - Sestino						
1200 (48") 0,0						

SP n.257 Apecchiese

Fosso di Tacconi

Torrente Biscubio

Fosso Cicolino

Proprietario
Snam
 Rete Gas
 Progettista
Snamprogetti

METANODOTTO: FOLIGNO - SESTINO
 CARTA DEGLI SCENARI DI RISCHIO
 AUTORITA' DI BACINO DELLE MARCHE

DISEGNO LB-D-83215
 Foglio 4 di 6
 REVISIONE 3
 COMMESSA 663000
 SCALA 1:25.000

Tavola
 9

Il presente disegno e' di proprieta' aziendale - La societa' tutelera' i propri diritti a termine di legge.