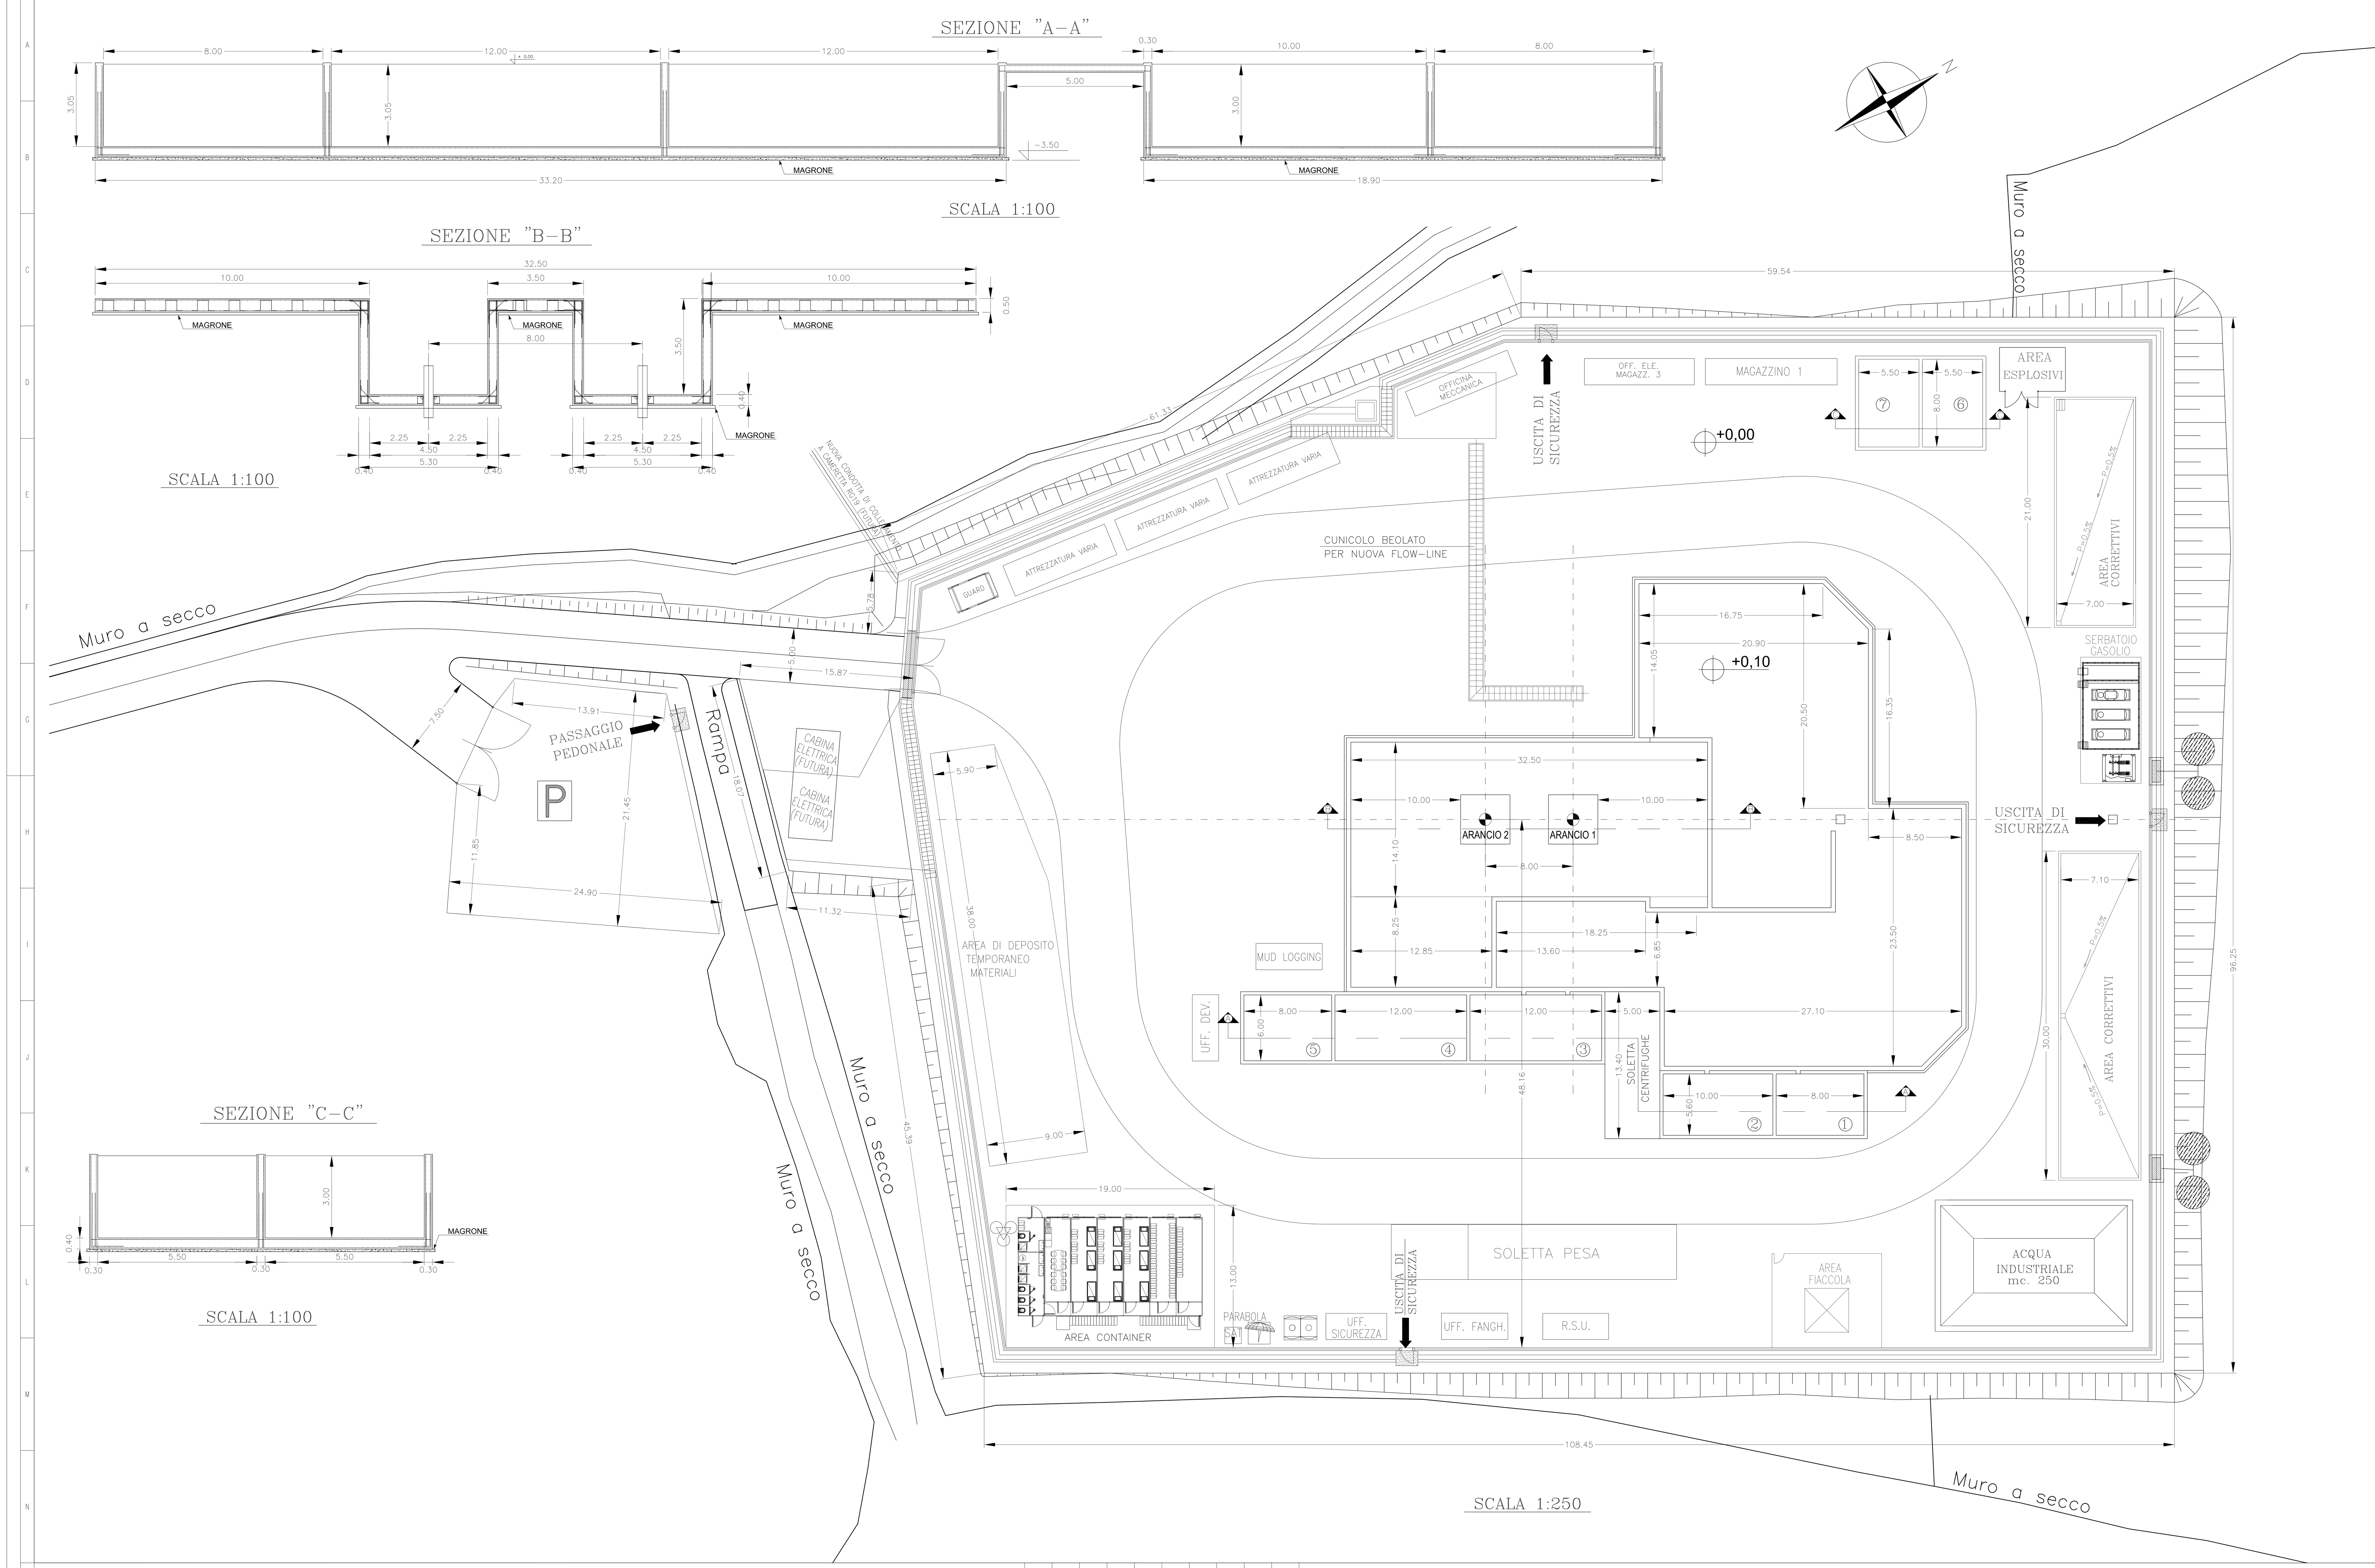

LEGENDA

1. Vascone acqua – 130 mc
2. Vascone acqua – 165 mc
3. Vascone acqua – 215 mc
4. Vascone reflui – 215 mc
5. Vascone reflui – 140 mc
6. Vasca ausiliaria – 130 mc
7. Vasca ausiliaria – 130 mc

NOTE GENERALI

1) TUTTE LE MISURE SONO ESPRESSE IN METRI
2) LA QUOTA DEL PIAZZALE +0,00 CORRISPONDE A +365,25 S.L.M.

CARATTERISTICHE CEMENTO ARMATO		
CALCESTRUZZO	CEMENTO TIPO	R325
	DOSAGGIO Min.Ql/m³	3.00
	R'ck 28gg N/mm²	30
FERRO	TIPO	B450 C

Stato Validità	Numero Rev.	Data	Descrizione	Preparato da	Controllato da	Approvato da	Approvaz. Contractor	Approvaz. Company
EV-FS	00	09.11.15	EMISSIONE	PROECO	PROECO	PROECO	PROECO	ENIMED

Indice Revisioni

Company: EniMed S.p.A. – Eni Mediterranea Idrocarburi

Nome Progetto: APPRONTAMENTO POSTAZIONE SONDA PER LA PERFORAZIONE DEI POZZI "ARANCIO 1-2" E SISTEMAZIONE DELLA VIABILITA' DI ACCESSO

Documento N.: 0735-00-D-A-DG-40049

Commessa N.: M01130

Contractor: PROECO S.r.l.

Codice Contrattista: 454257

Contratto N.: 2500012543

Nome: ARANCIO 1–2

Località: RAGUSA

Scala: INDICATA

Fg. di Fg.: 1 / 1

Titolo Documento:
APPRONTAMENTO POSTAZIONE SONDA PER LA PERFORAZIONE DEI POZZI "ARANCIO 1–2"
SEZIONI STRUTTURALI (TIPICHE) DELLE VASCHE IN C.A. E DELLA CANTINA

Sostituisce il No.: P15527-CV-DW-021_R1

Sostituito dal No.:

Area Impianto: N.A.

Unità Impianto: N.A.

DISEGNI DI RIFERIMENTO / REFERENCE DRAWINGS

NUMERO DISEGNO / DWG. NUMBER

Documento di proprietà aziendale. La Società tutelerà i propri diritti a termine di legge. This document is Company property. The Company lawfully reserves all rights.

SOFTWARE: AUTOCAD

FILE: 0735-00-D-A-DG-40049

UNI A1 dil.