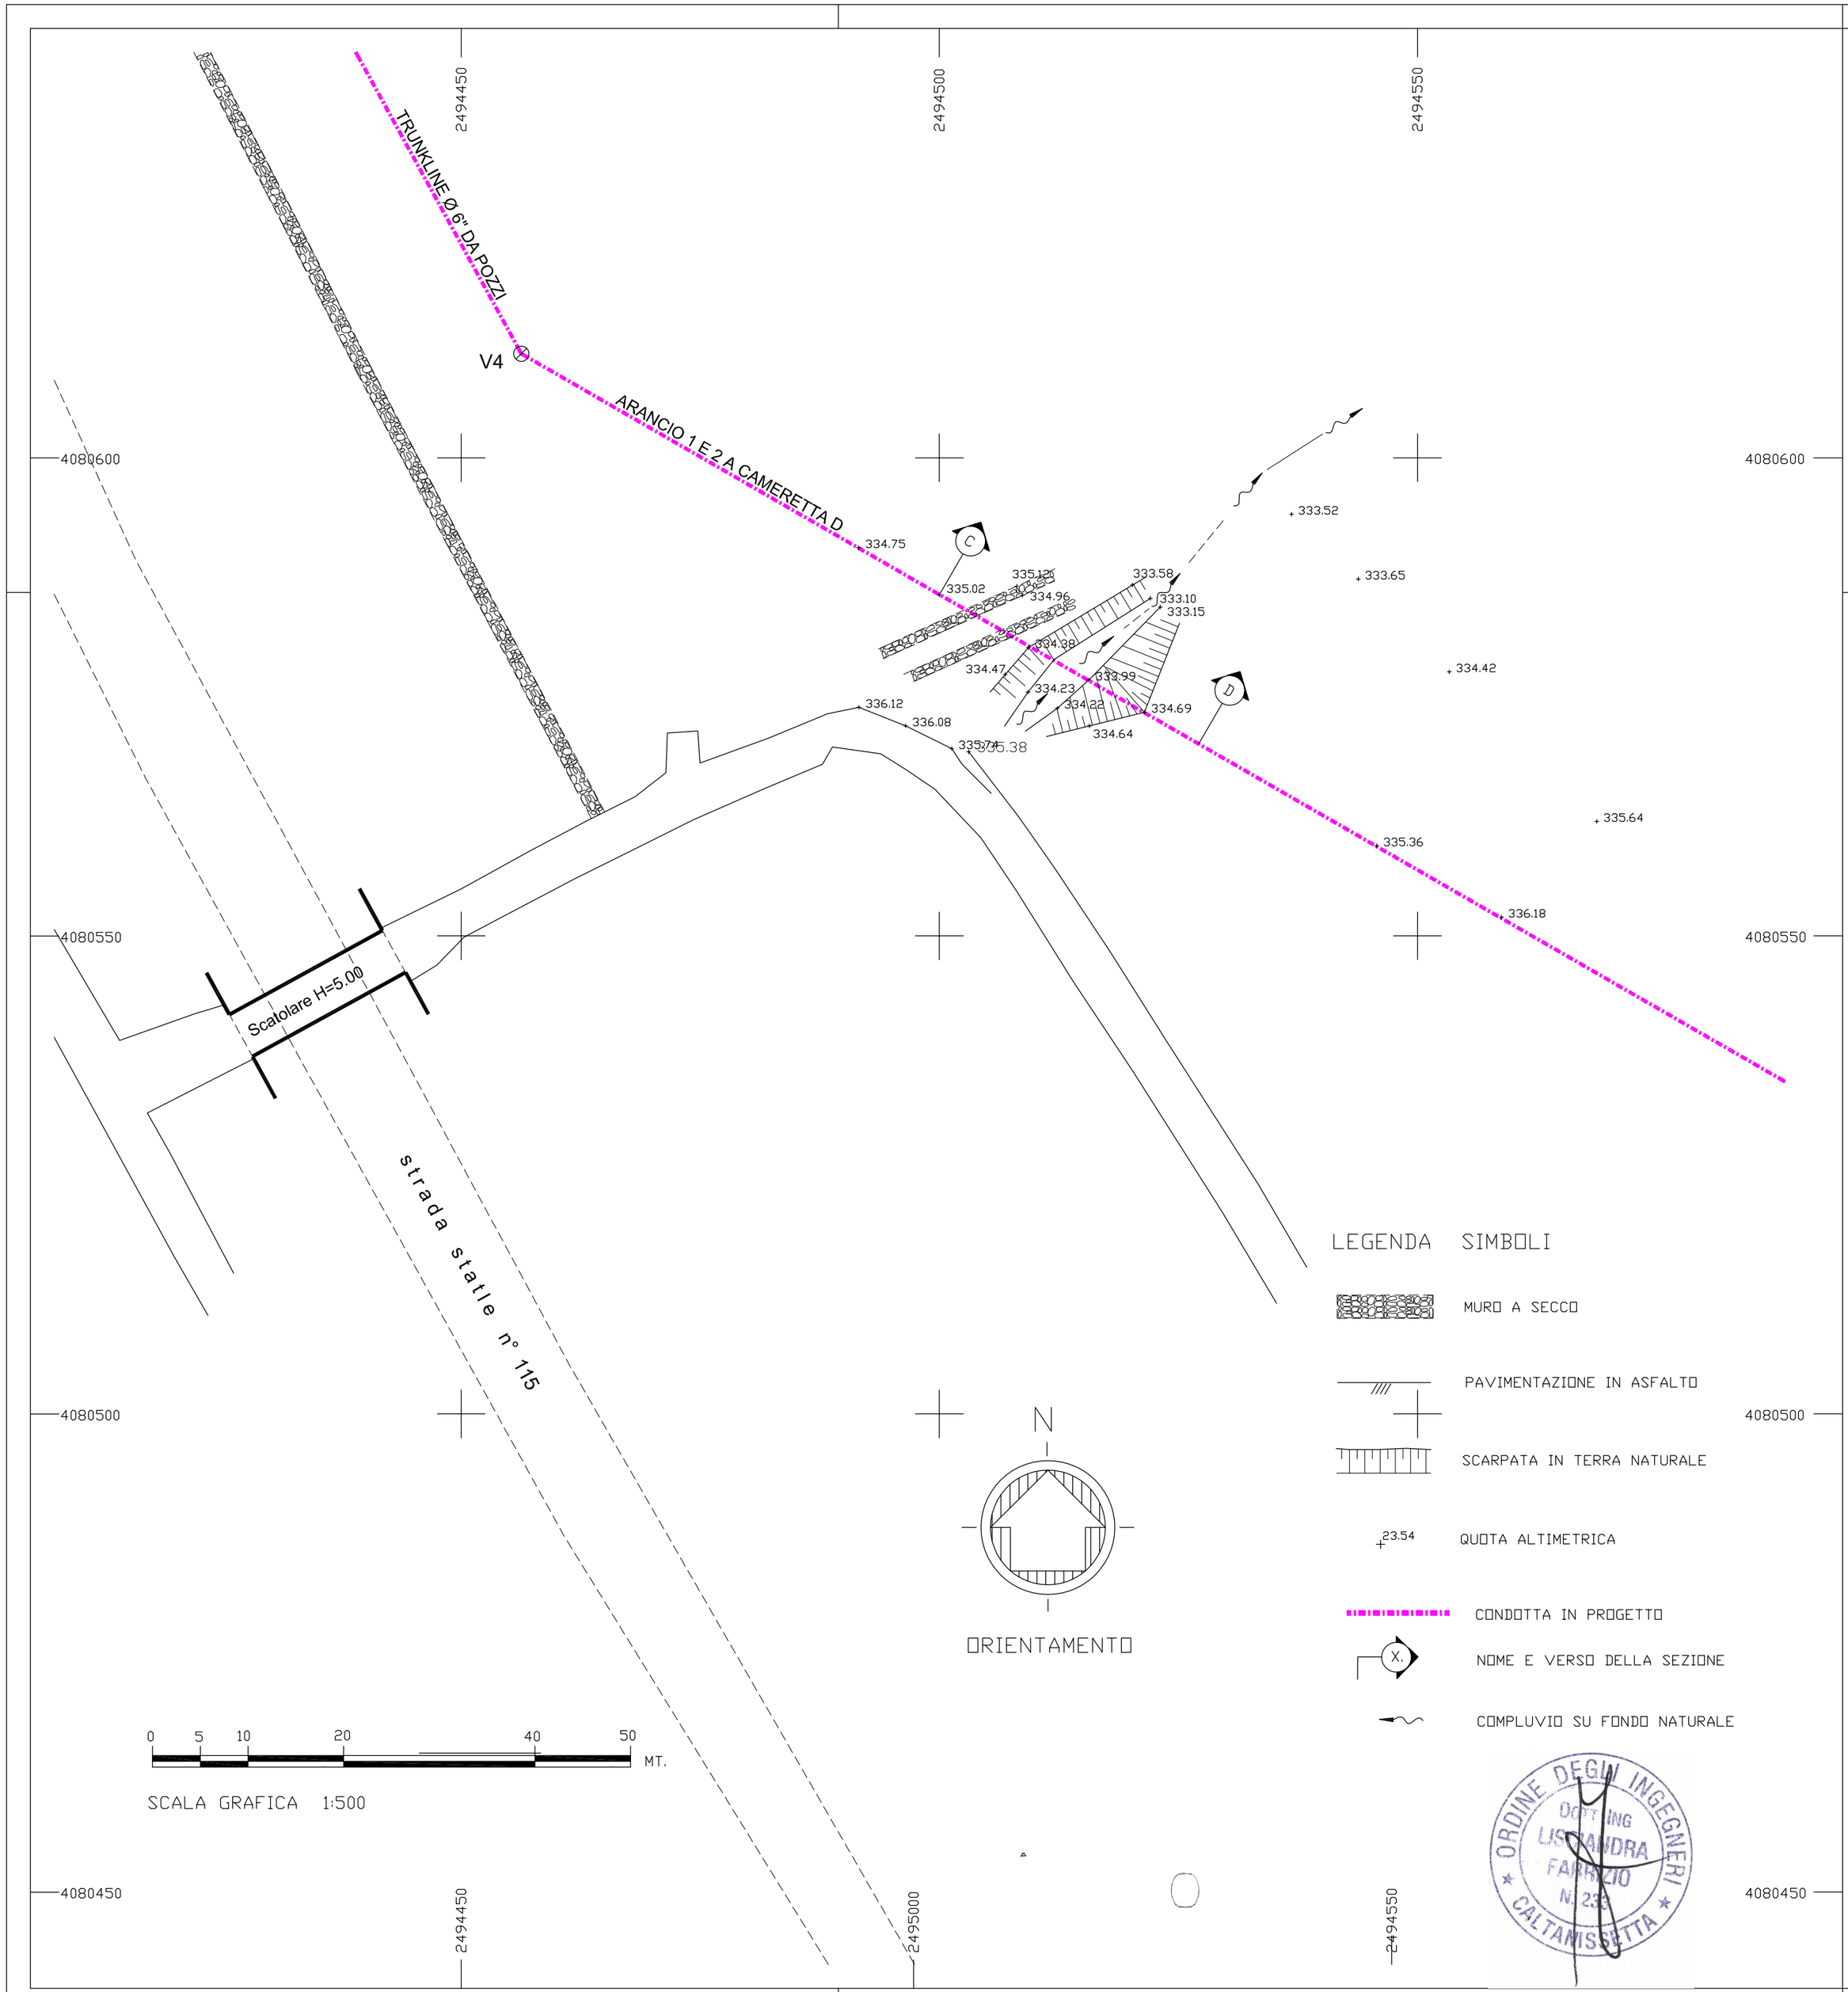

LEGENDA SIMBOLI

- MURO A SECCO
- PAVIMENTAZIONE IN ASFALTO
- SCARPATA IN TERRA NATURALE
- 23.54 QUOTA ALTIMETRICA
- CONDOTTA IN PROGETTO
- X. NOME E VERSO DELLA SEZIONE
- COMPLUVIO SU FONDO NATURALE

ORDINE DEGLI INGEGNERI DOTT. ING. LISANDRA FARRUGIO N. 233 CALTANISSETTA

NOTE

- LA CARTOGRAFIA MOSTRA LE CONDIZIONI DELL'AREA IN OGGETTO ALLA DATA DEL 12 GIUGNO 2015
- IL SISTEMA DI RIFERIMENTO ALTIMETRICO E' IN QUOTE ORTOMETRICHE RIFERITE AL LIVELLO MEDIO DEL MARE (M.S.L.) OTTENUTE TRAMITE TRASFORMAZIONE CON VERTO 2+ GRIGLIATI GR1
- LA DIREZIONE DEL NORD E' RIFERITA AL MERIDIANO GEOGRAFICO
- TUTTE LE UNITA' SONO IN METRI

PER LA SEZIONE C-D VEDASI TAVOLA N° P15527-CV-DW-027-R0 fg. 2/2

RILIEVO PLANO-ALTIMETRICO STATO DI FATTO

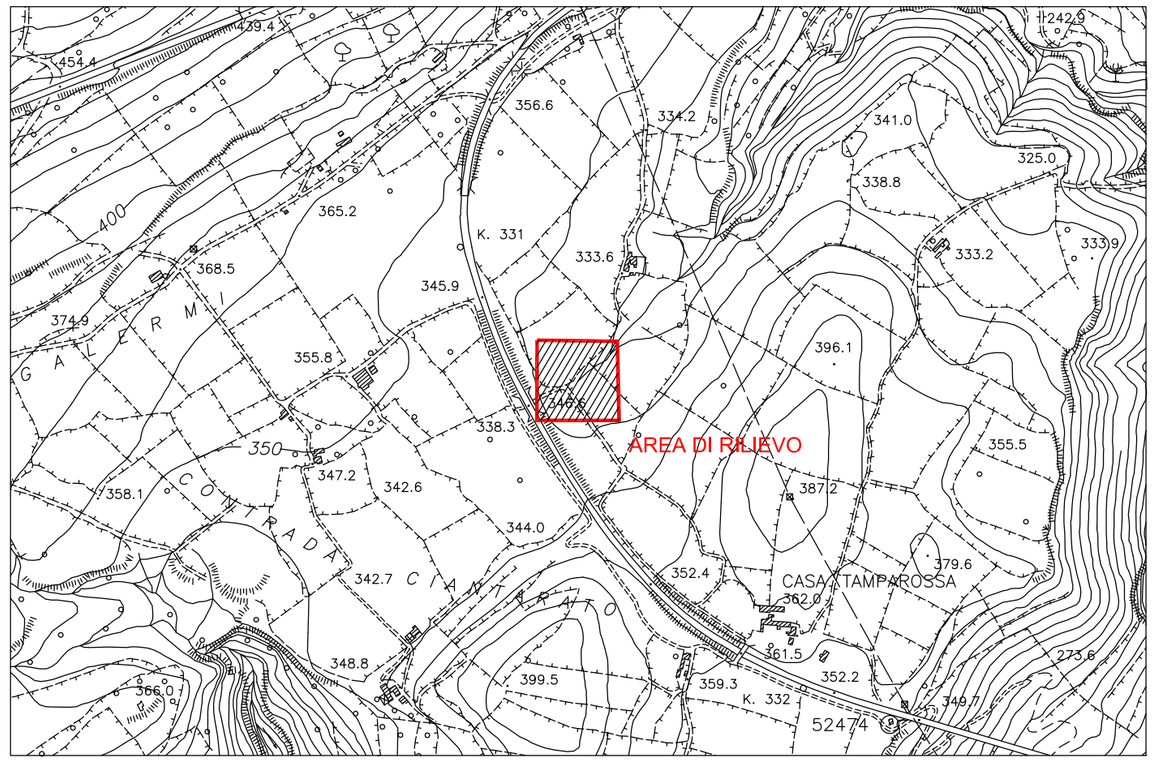

STRALCIO DELLA CARTA TECNICA REGIONALE
SEZIONE N° 648090 – RAGUSA
SCALA 1:10000

Revision Number	Validity Status	Date	Description	Contractor Approved	Company Reviewed	Company Checked
1						
0		09.11.15	EMISSIONE	PROECO/RUSSOTTO	ENIMED	G. MANENTI

Index Revision

Company Logo and Business Name: eni / enimed — eni mediterranea idrocarburi

Project Name: Condotta da pozzi Arancio 1 e 2 a cameretta RG 19

Company Document ID: 0735-00-BLDD-40055

Job N°

Contractor Logo and Business Name: PROECO — N° IT238537

Contractor Document ID: P15527-CV-DW-027

Contractor N°

Facility and Sub Facility Name: REALIZZAZIONE NUOVA TRUNKLINE GREGGIO DA POZZI ARANCIO 1-2 A CAMERETTA D

Scale: 1:500

Sheet of Sheets: 1 / 2

Document Title: PLANIMETRIA AREA ATTRAVERSAMENTO N°2
IMPLUVIO ALLA PROGRESSIVA 534,62

Superseeded N°

Superseeded by N°

Plant Area: RAGUSA

Unit: PZ ARANCIO1-2