


DISEGNI DI RIFERIMENTO	NUMERO




# AREA MANIFOLD

- LEGENDA
- INDICA TRUNKLINE INTERATA
  - INDICA MANIFOLD
  - INDICA LINEA OGGETTO DI AUTORIZZAZIONE

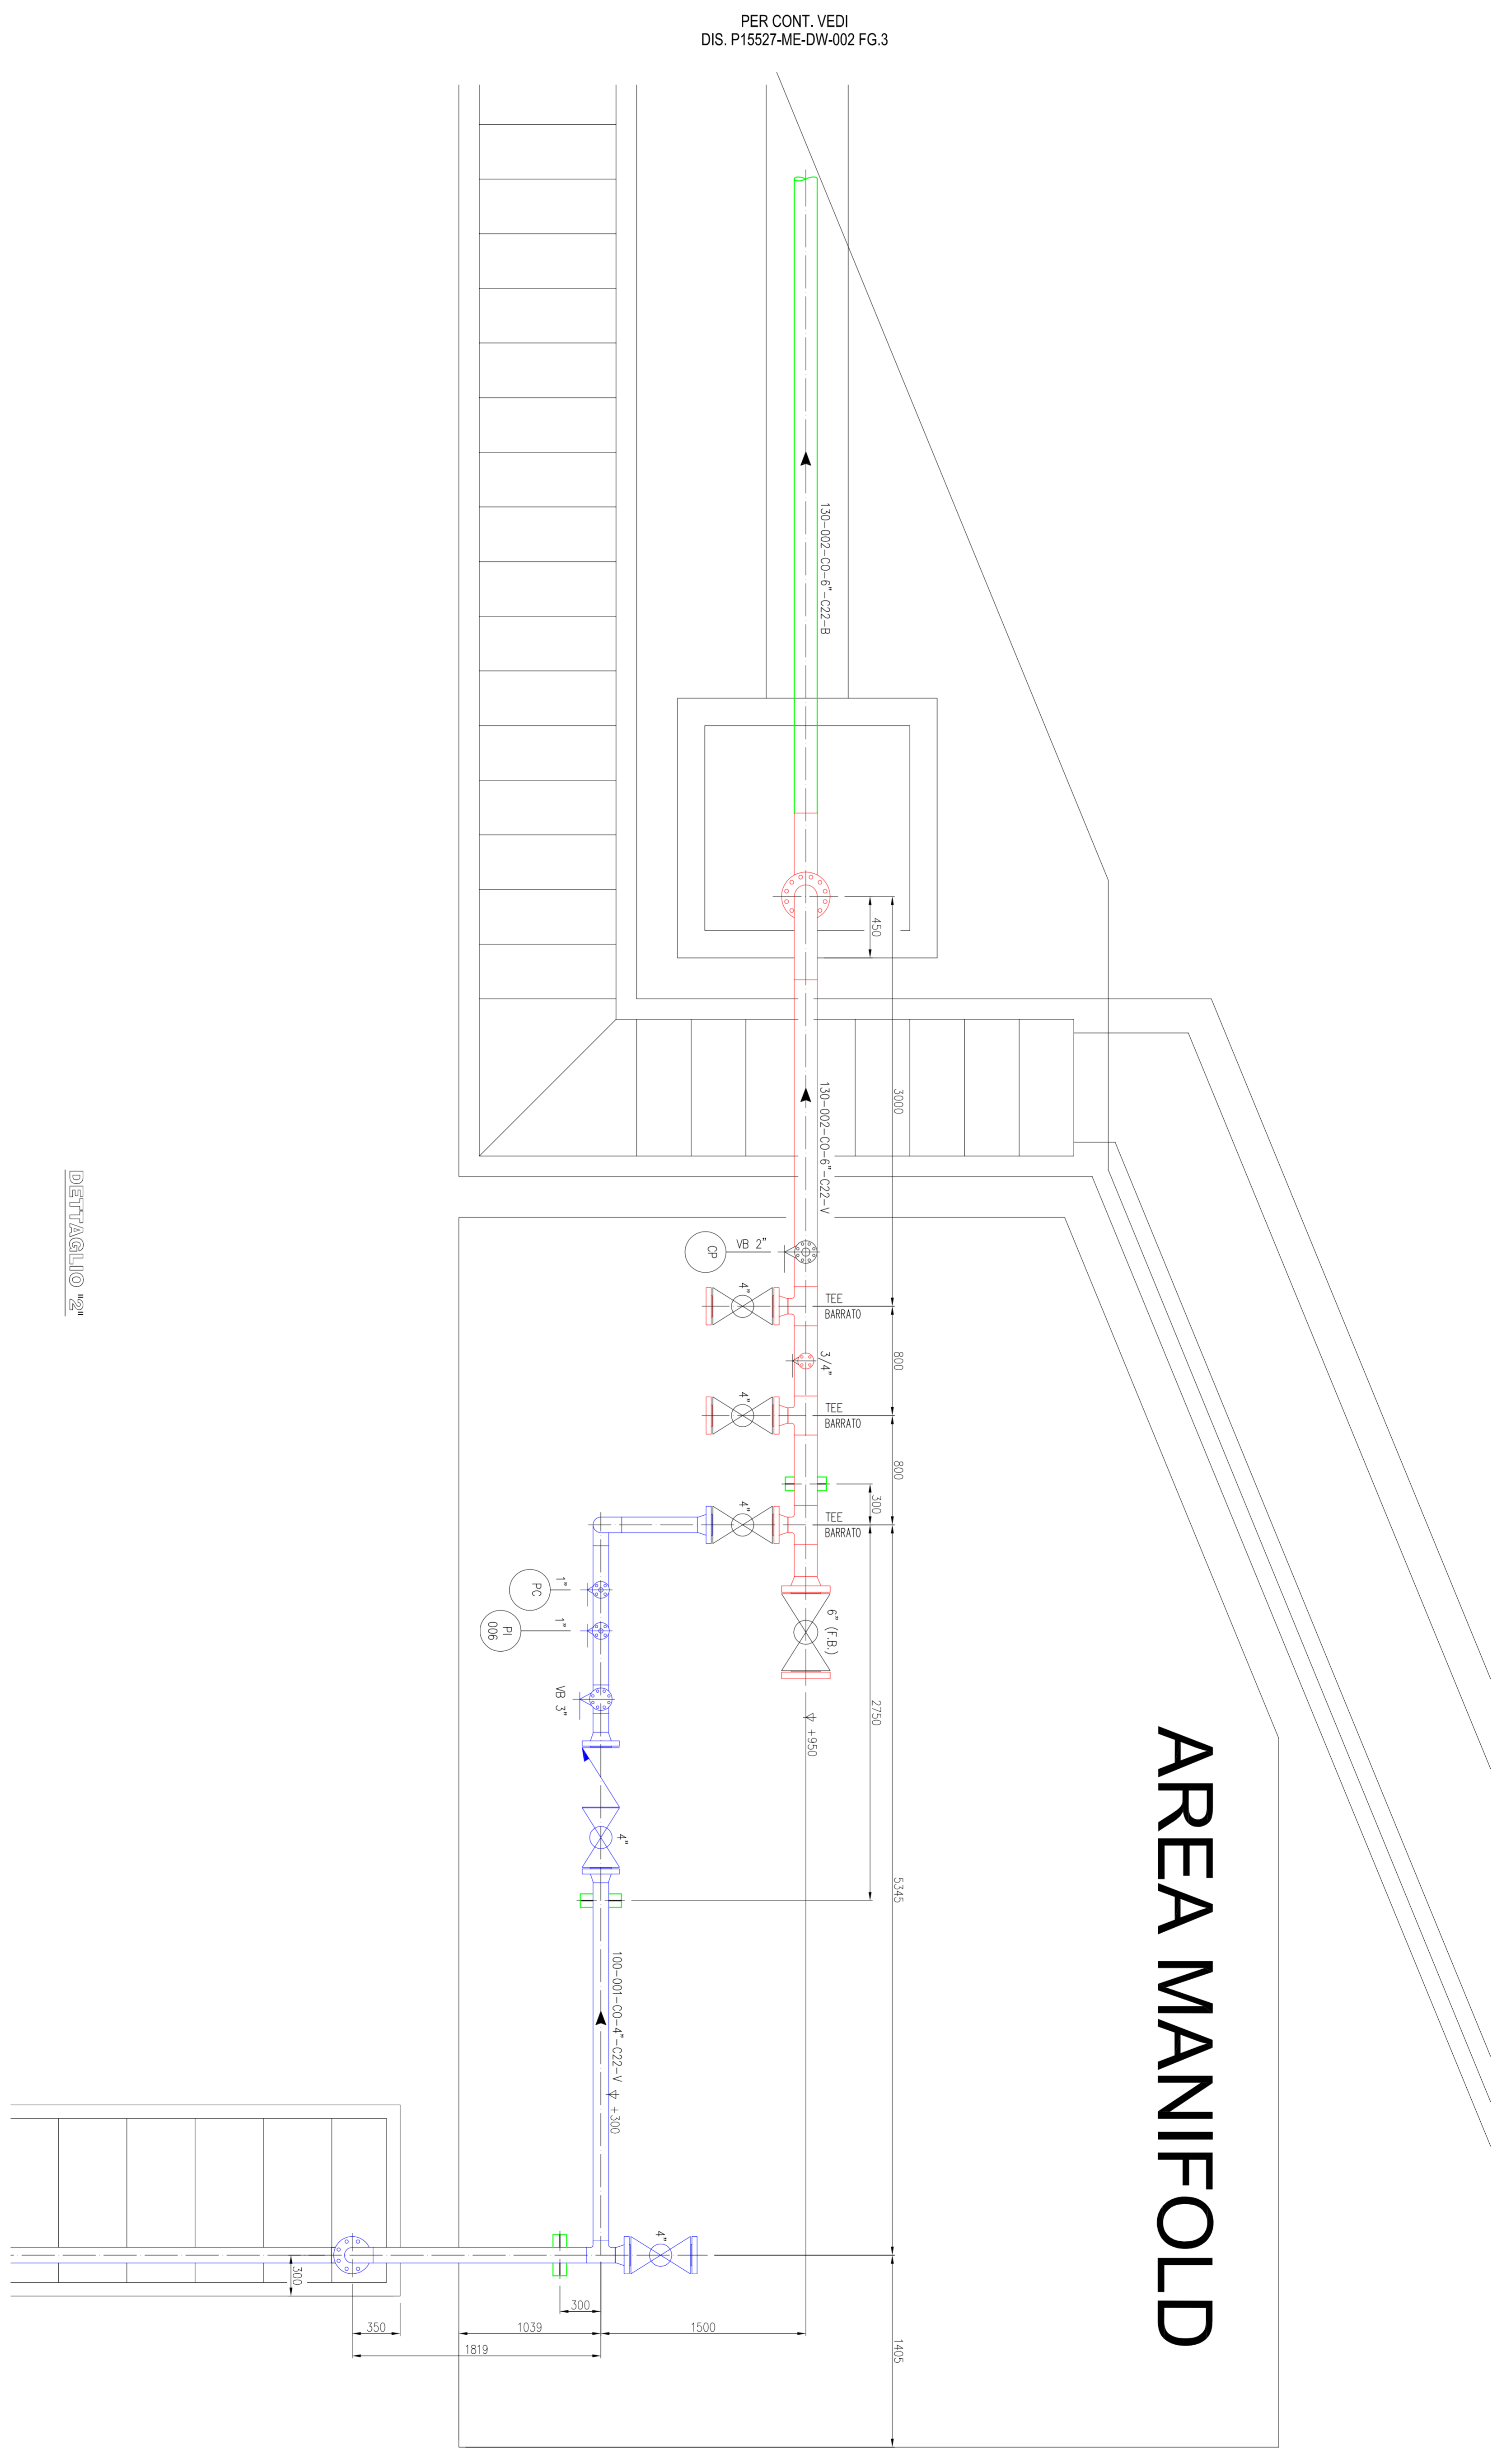


PER CONT. VEDI  
DIS. P15527-ME-DW-002 FG.3

DETTAGLIO 1

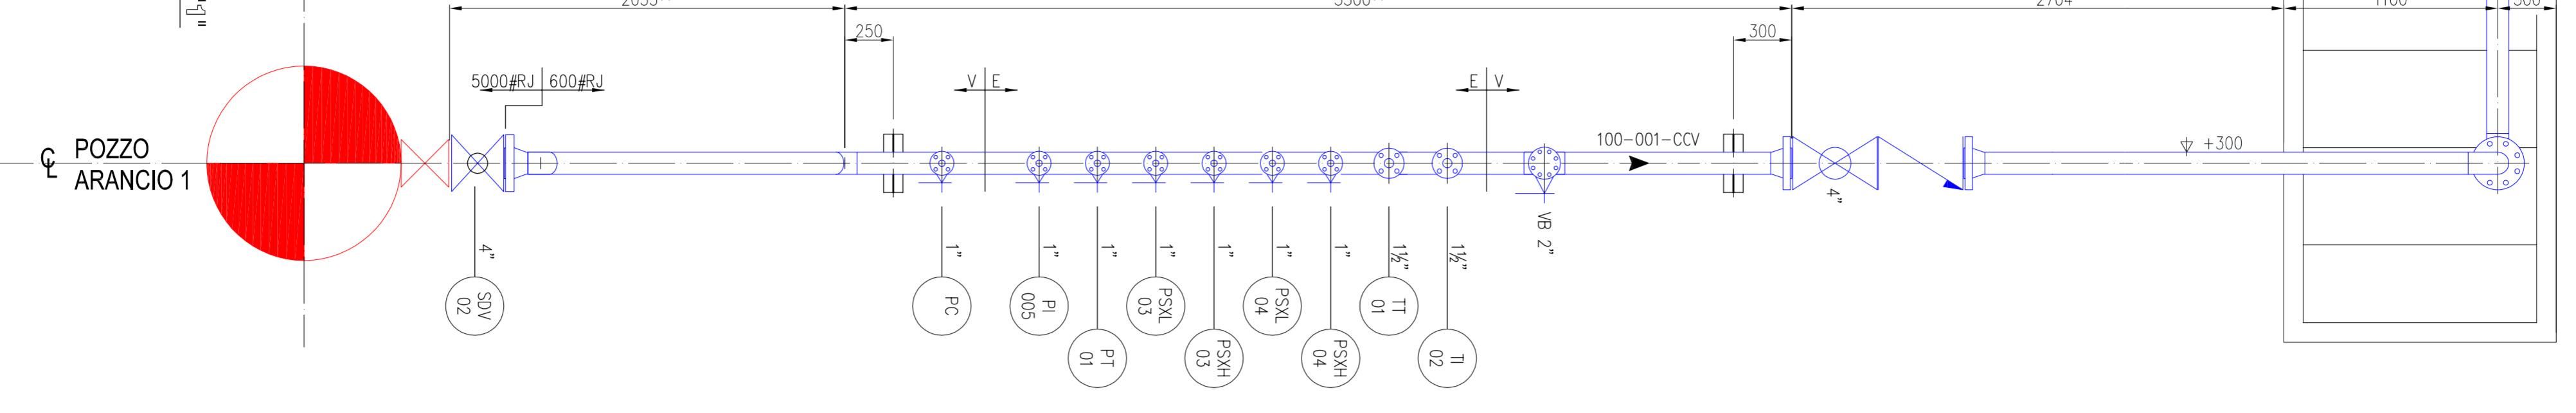

DETTAGLIO 2

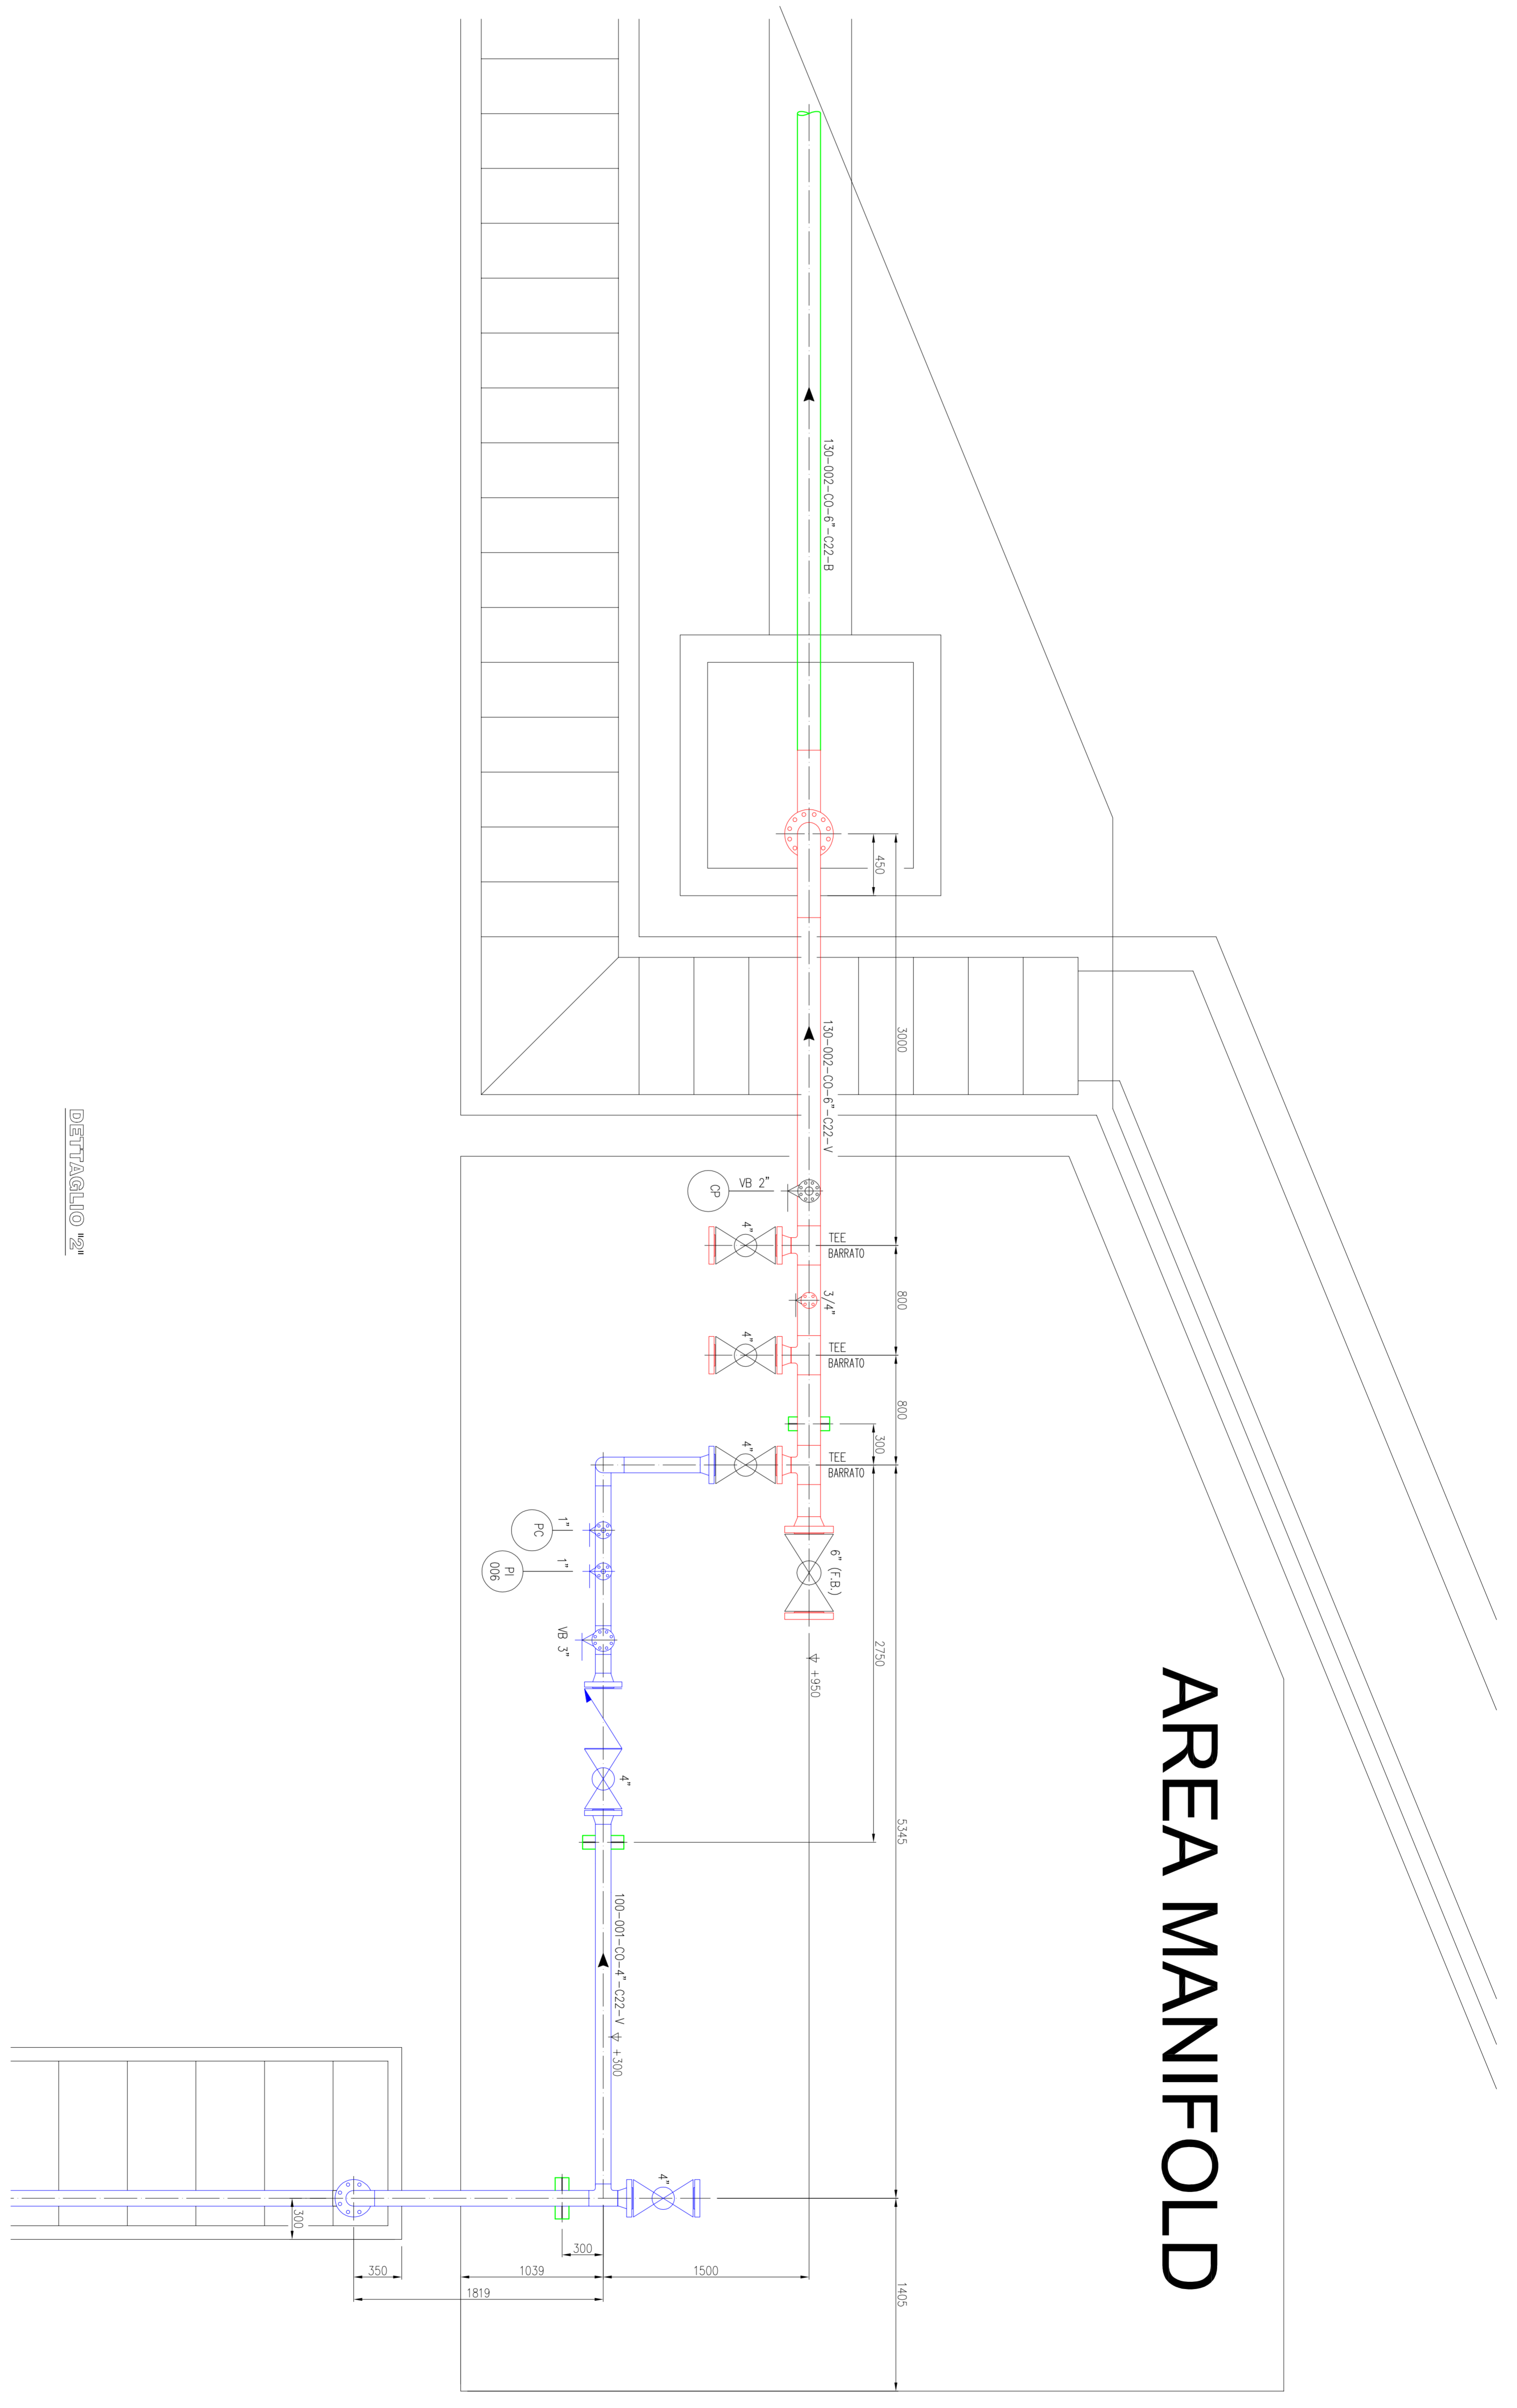

REV.	DATA	DESCRIZIONE	REVISIONE	PROGETTO	PRODOTTO	APPROVATO
0	09/11/15	DESIGNAZIONE	0	PROIEZIONE	PRODOTTO	APPROVATO
1	09/11/15	DESIGNAZIONE	1	PROIEZIONE	PRODOTTO	APPROVATO
2	09/11/15	DESIGNAZIONE	2	PROIEZIONE	PRODOTTO	APPROVATO
3	09/11/15	DESIGNAZIONE	3	PROIEZIONE	PRODOTTO	APPROVATO

PROGETTO	PRODOTTO	APPROVATO

PROIEZIONE: 2  
 MESSA IN PRODUZIONE POZZO ARANCIO 1/4#  
 PAVIMENTAZIONE  
 DETTAGLI

PROIEZIONE N. 0735-008-TDP-4-0075

FILE: 0735-008-TDP-4-0075