DISEGNI DI RIFERIMENTO	NUMERO

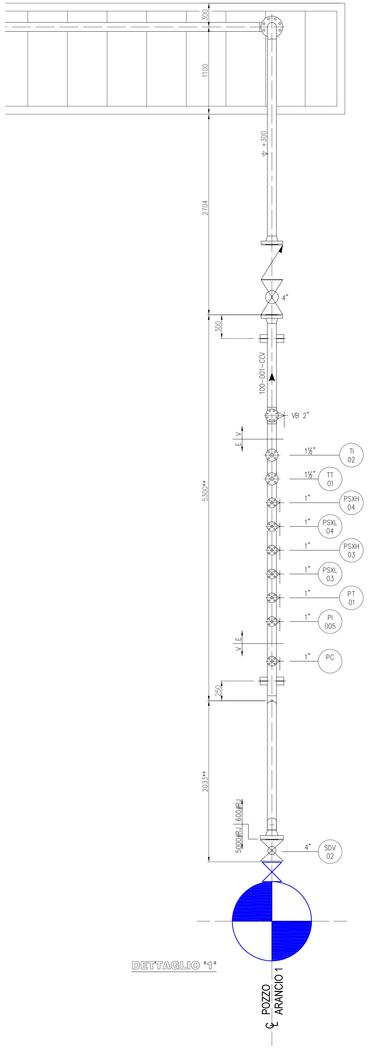

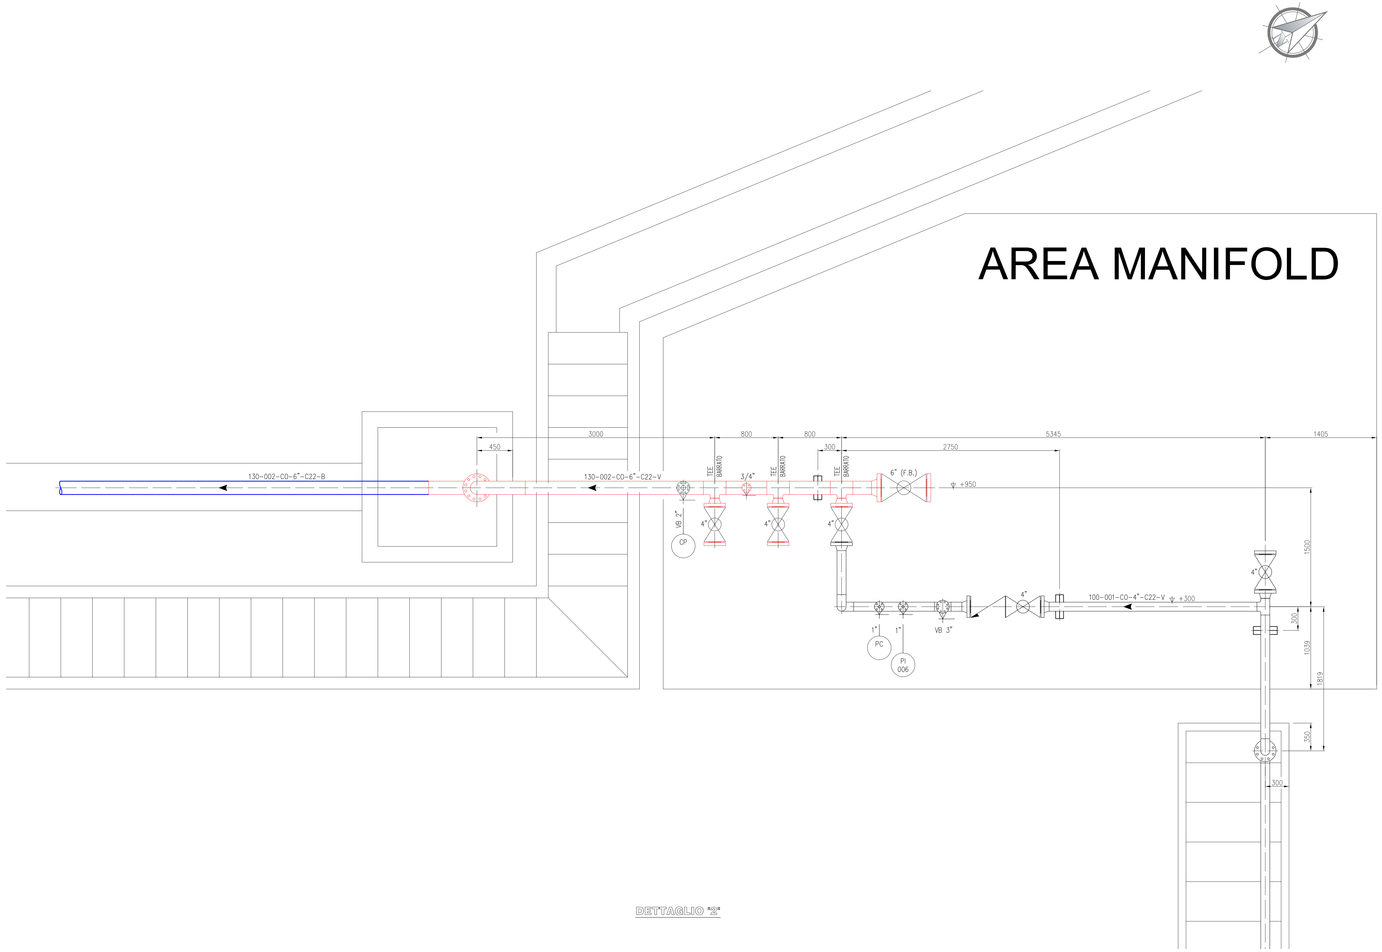

LEGENDA

INDICA TRUNKLINE INTERRATA

INDICA NUOVO MANIFOLD

INDICA FUTURO COLLEGAMENTO

REV rev	DATA date	DESCRIZIONE description	DISEGNATO draft	CONTROLLATO check	APPROVATO approved
3					
2					
1					
0	09.11.15	EMISSIONE	PROECO	PROECO	

COMMITTENTE *customer*: eni enimed

PROECO

SOSTITUISCE IL *supersedes n.*: P15527-ME-DW-002

SOSTITUITO DAL *superseded by n.*:

PROGETTO *project*: REALIZZAZIONE NUOVA TRUNKLINE GREGGIO DA POZZI ARANCIO 1-2 A CAMERETTA D
AREA POZZO ARANCIO
PIANTA TUBAZIONI

REVISIONE *revision*	SCALA *scale*	FOGLIO *sheet*	DI *of*
1	1:25	2	3

SERVIZIO *service*

DISEGNO N. *drawing n.*: 0735-00-BTDP-40075

DOCUMENTO DI PROPRIETÀ AZIENDALE. LA SOCIETÀ TUTELERÀ I PROPRI DIRITTI A NORMA DI LEGGE.

This document is Company property. The Company lawfully reserves all rights.

FILE: 0735-00-BTDP-40075