
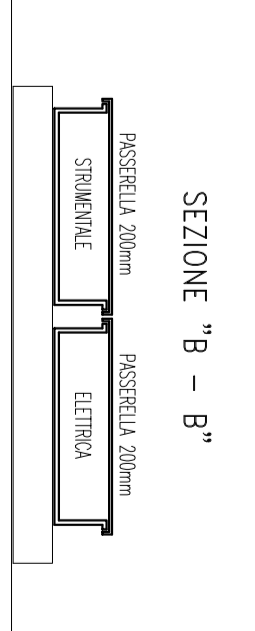
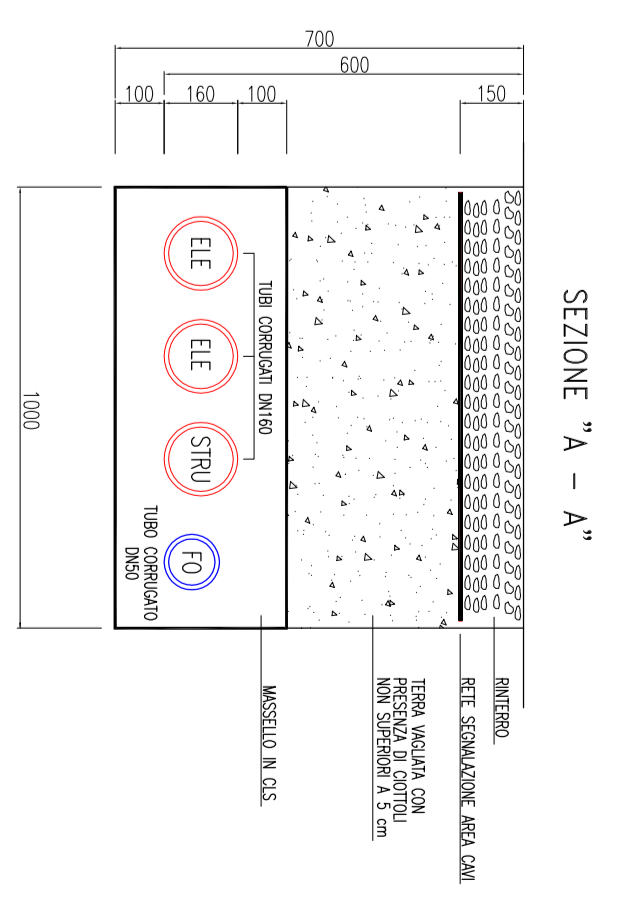
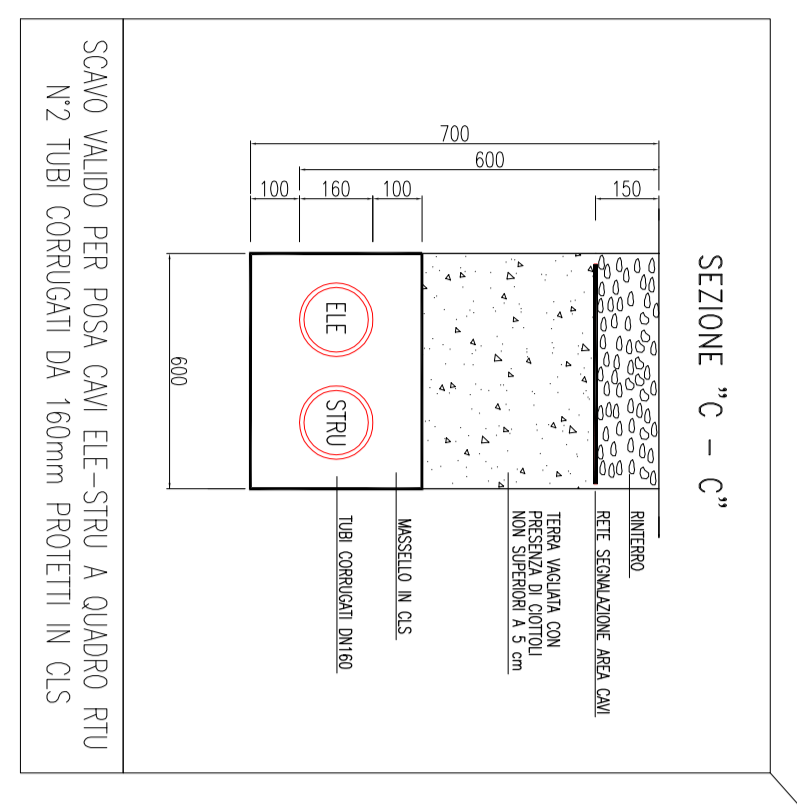
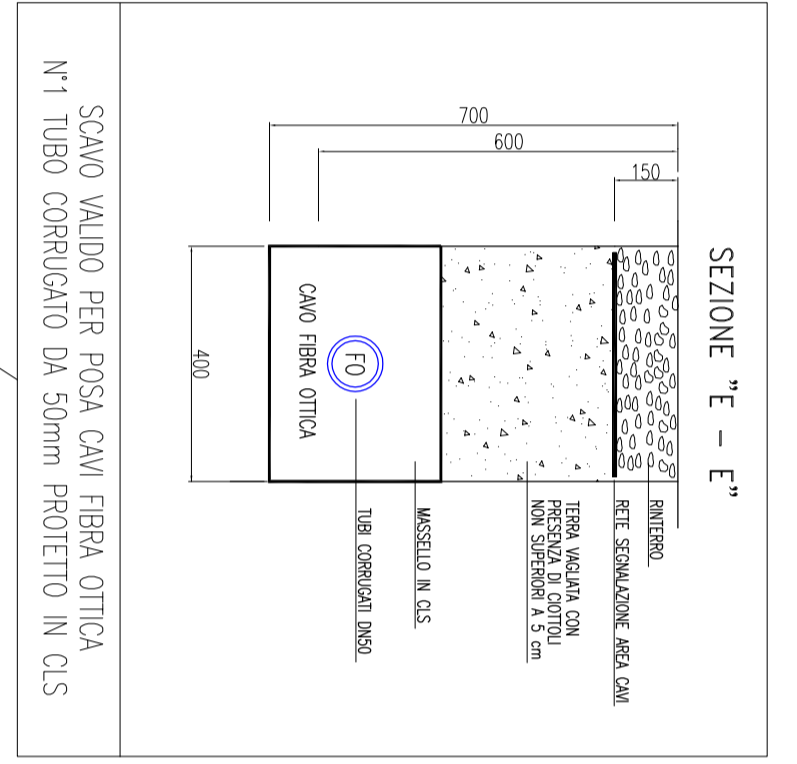
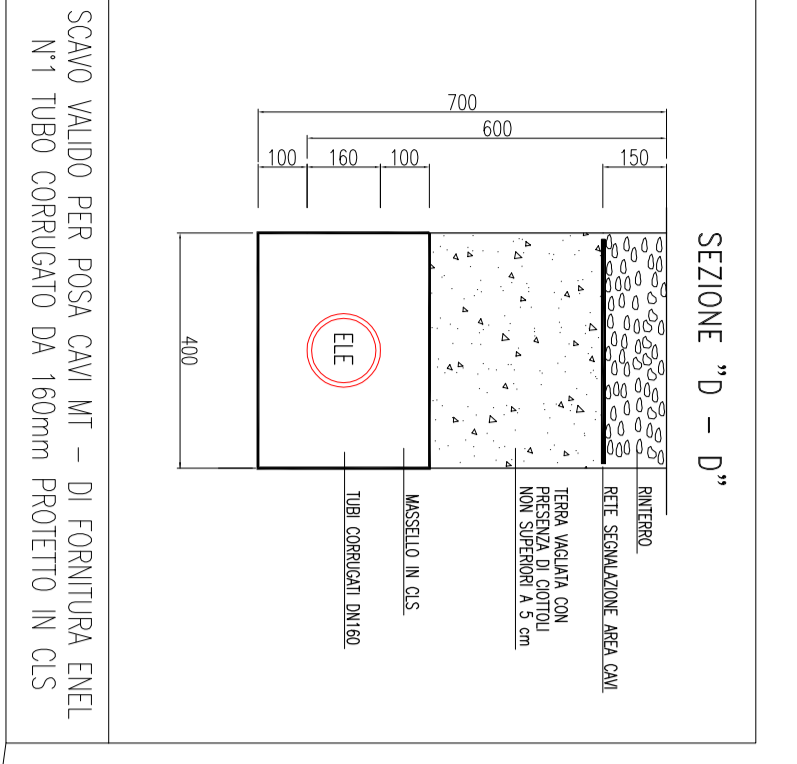
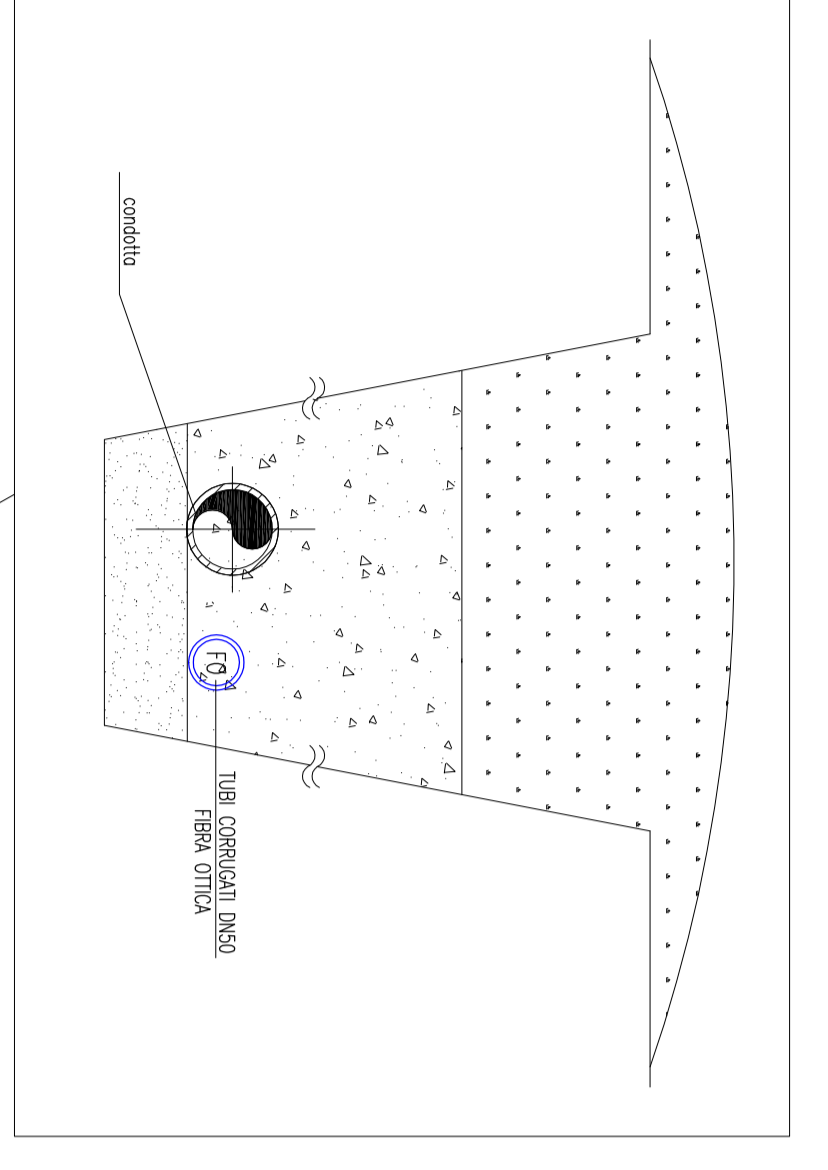
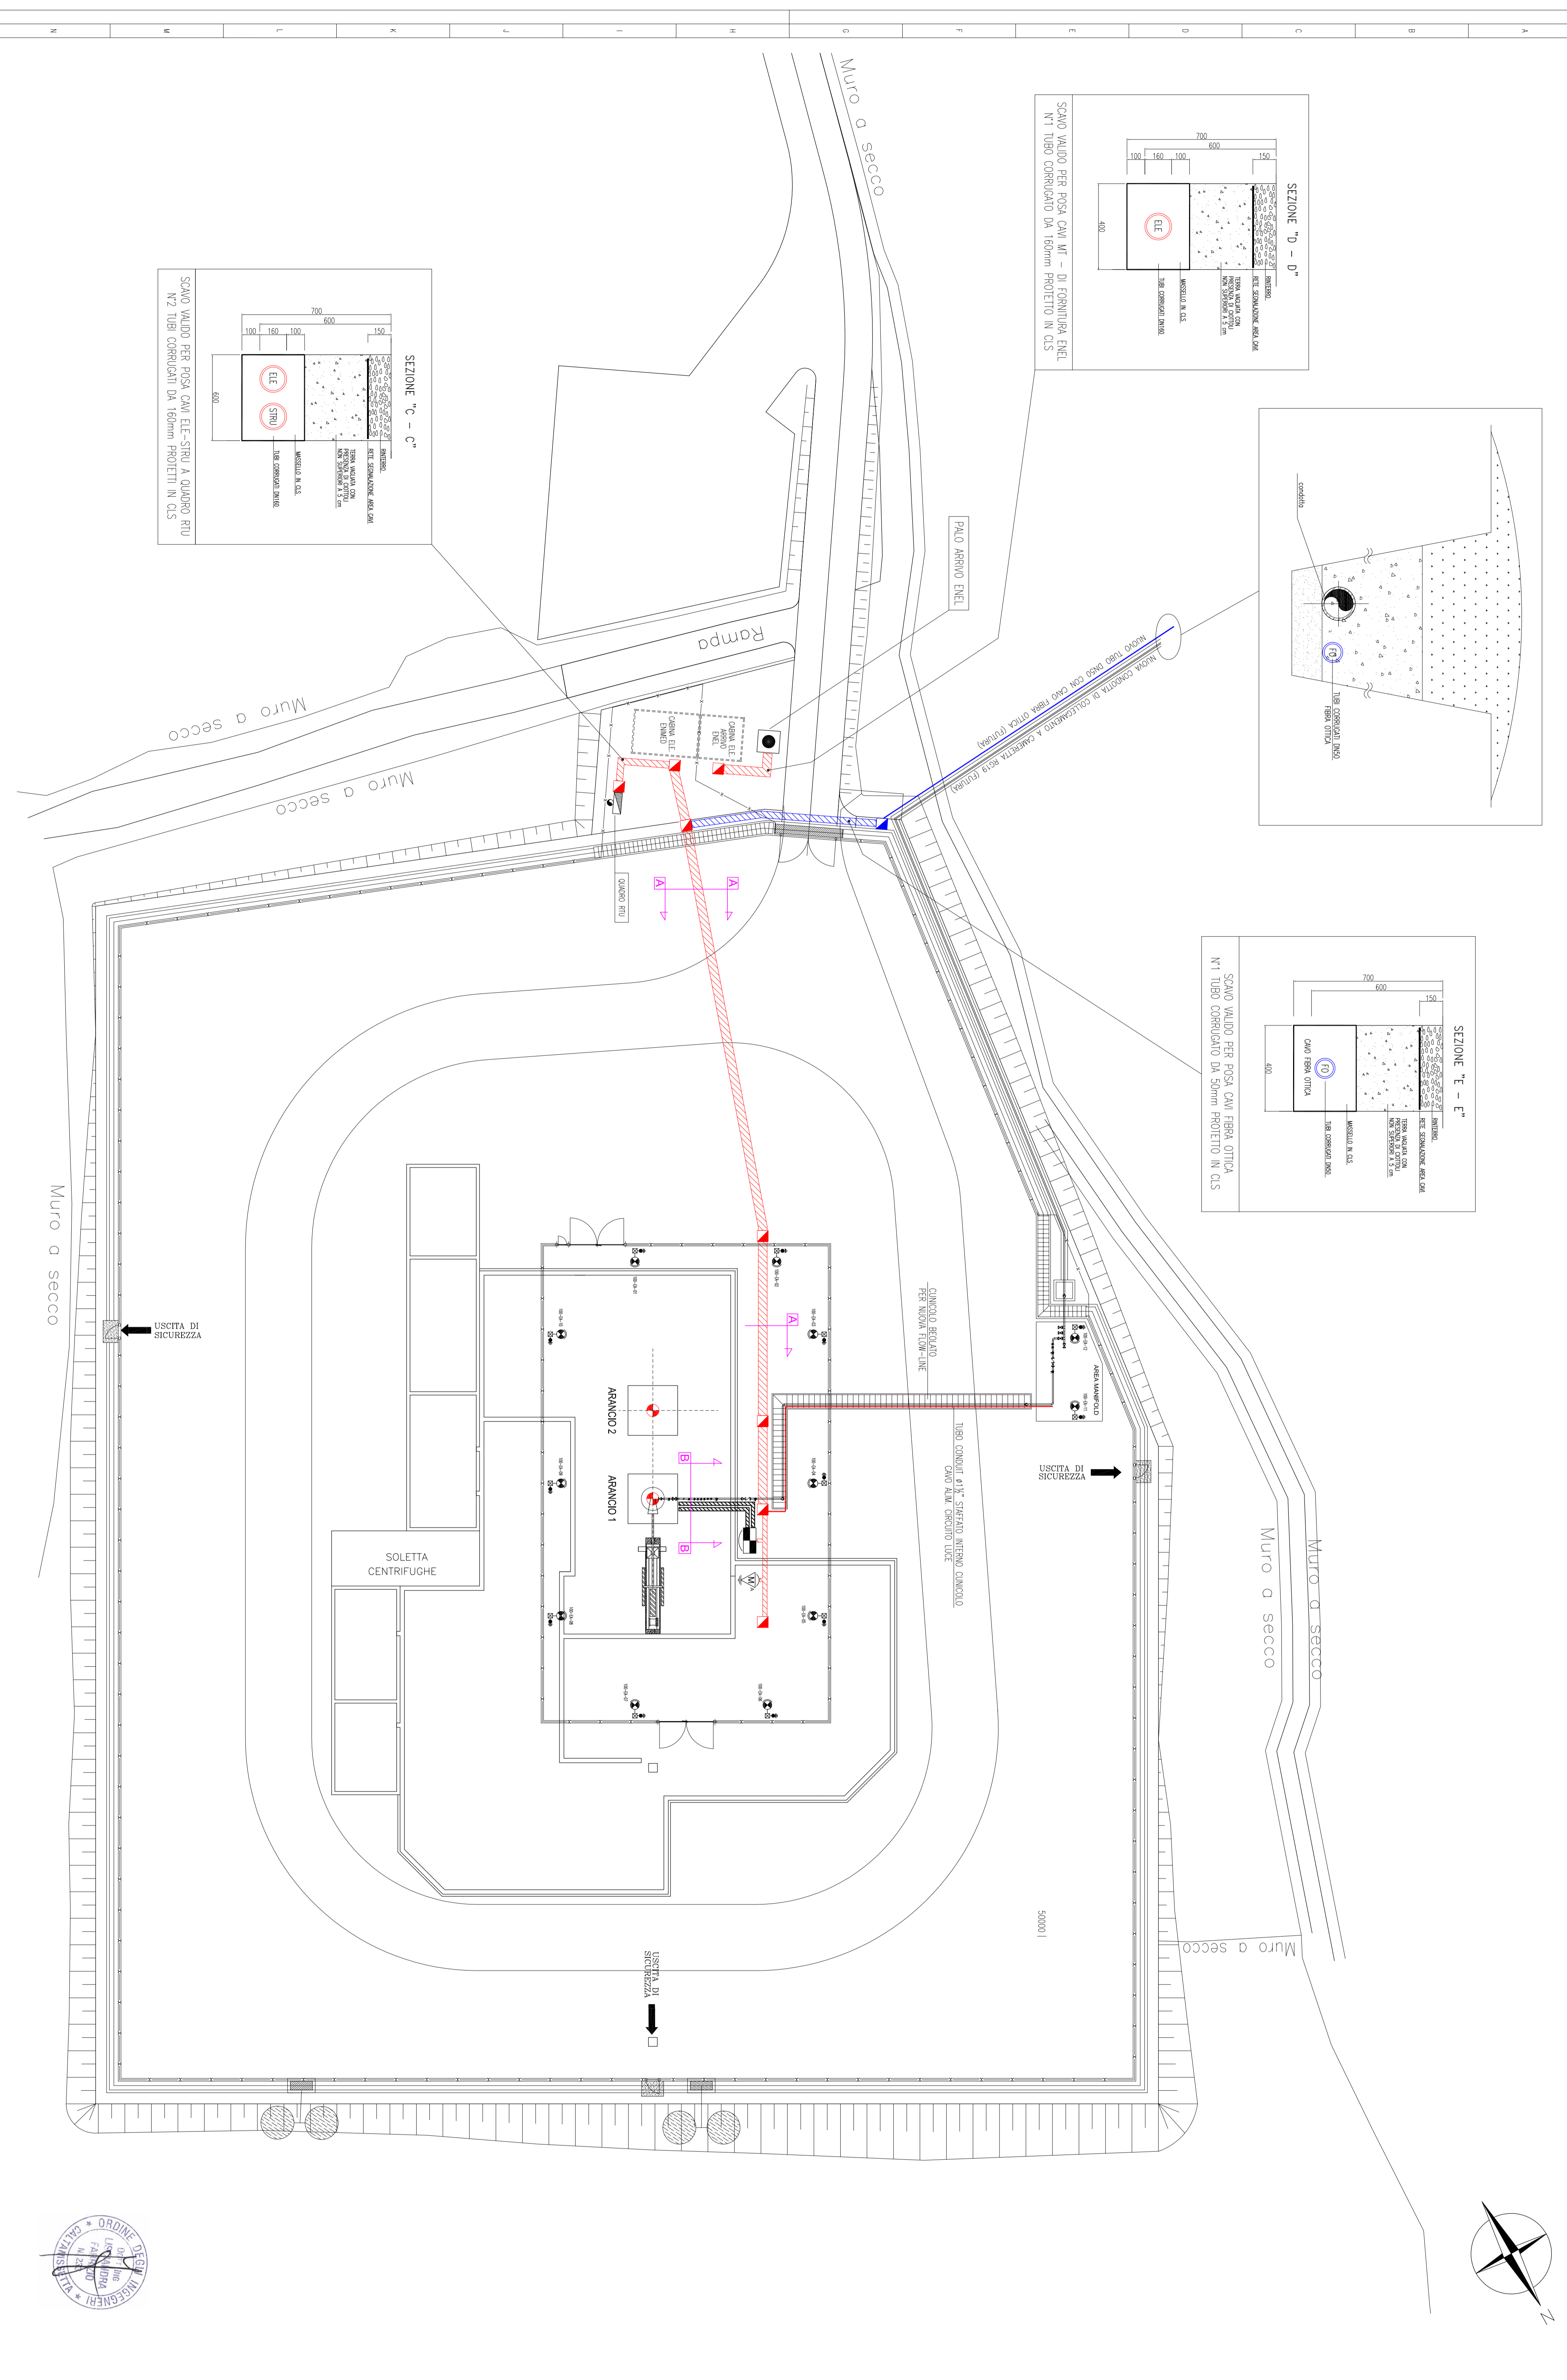


Disegnato da / Progettato da / Dimensionato da

Numero Foglio / Fogli

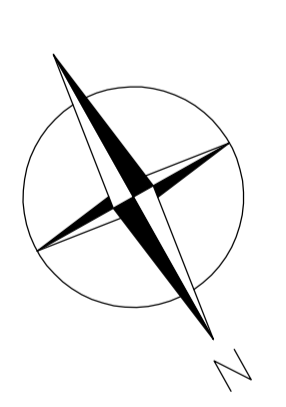

SIMBOLO	LEGENDA
▨	CANOTTO ELE-STRU IN TUBO CORRUGATO PROTETTO - INTERNO
▨	POZZETTO PER INFISSAGGIO CAVI ELE-STRU
▨	PASSERELLE PORTACAVI ELE-STRU COMPLETE DI COPERTURA
▨	CANOTTO 70° IN TUBO CORRUGATO PROTETTO - INTERNO
▨	CANOTTO 70° IN TUBO CORRUGATO - INTERNO

enimed emi emi ingegneria edilinguistica		Nome progetto MESSA IN PRODUZIONE AREA POZZO ARANCO 1d'	
Gruppo PROECO S.R.L.		Documento N. 0735-00-980X-40081	
Titolo MESSA IN PRODUZIONE AREA POZZO ARANCO 1d'		Autore N.A.	
P15527-EL-0W-001 PLANIMETRIA PERCORSO CAVI ELE-STRU		Verificatore N.A.	