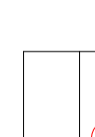
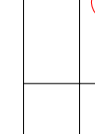
 
 
 
 
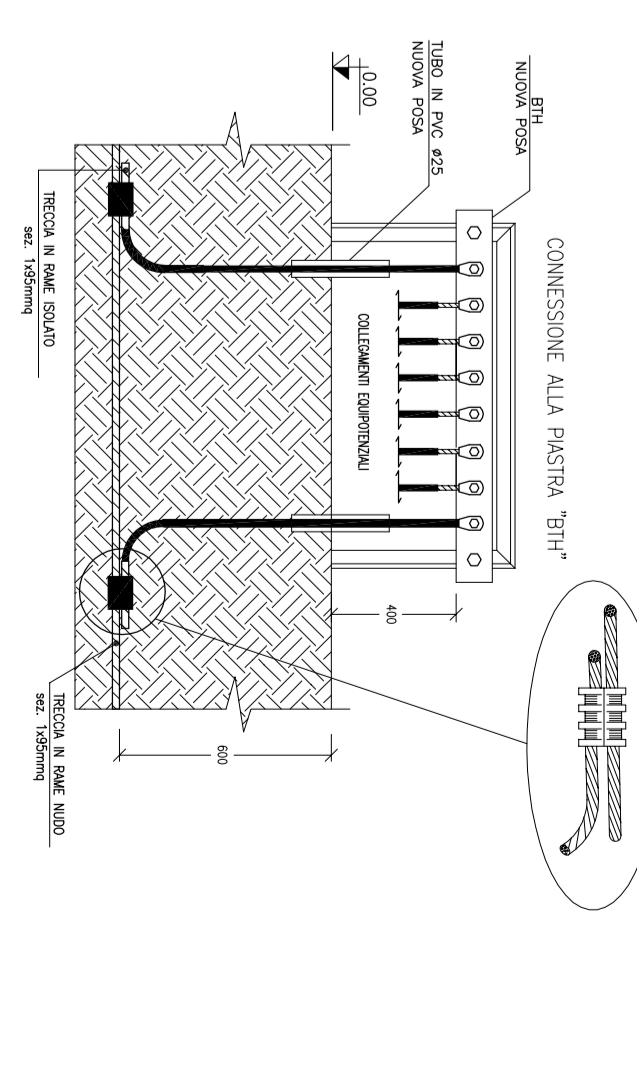
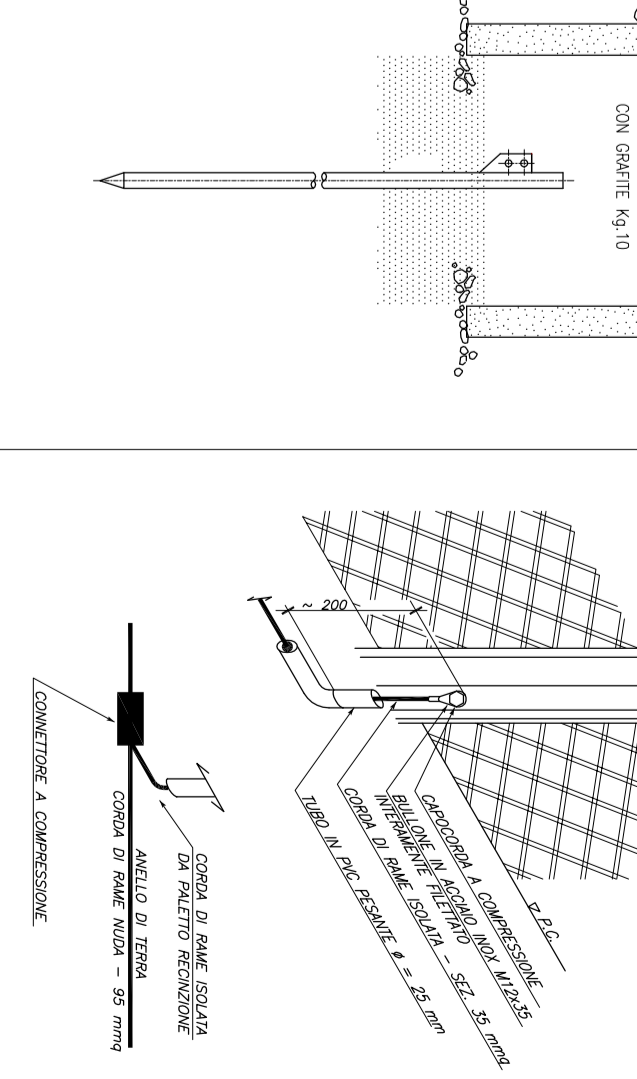
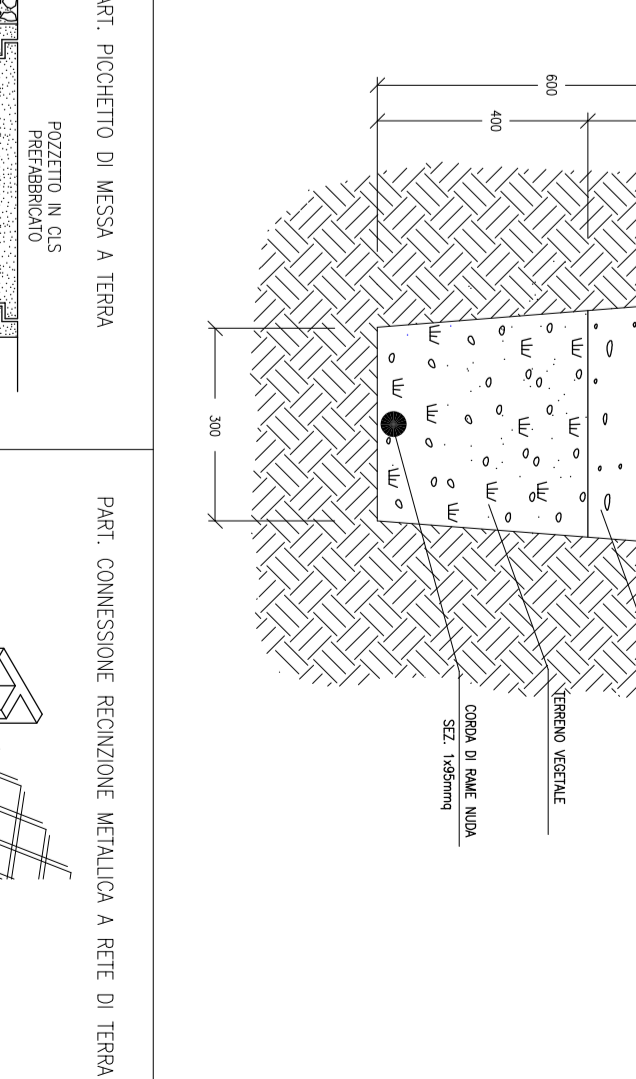
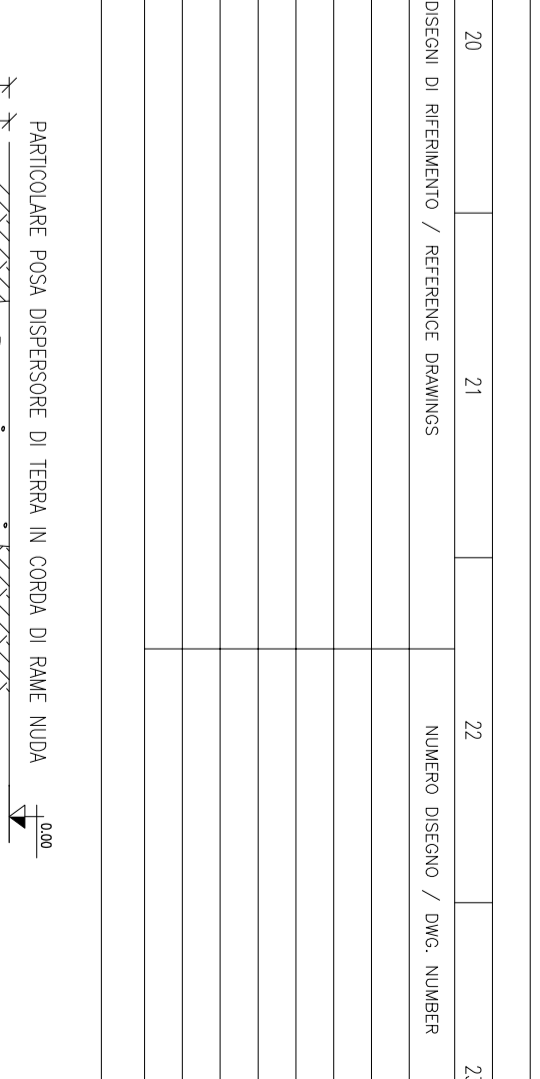
					
PROECO S.r.l. enimed <small>per ingegneria edile-architettura</small>					


	

	
